


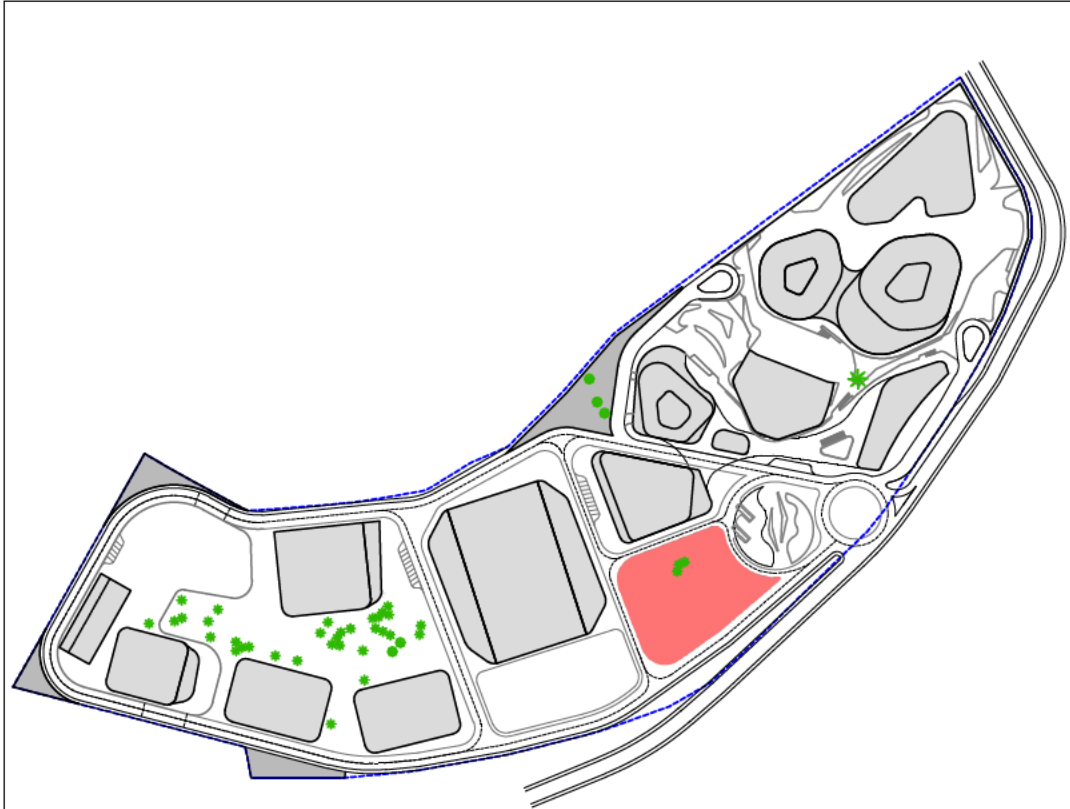


CABILDO DE GRAN  
CANARIA  
Registro  
Desconcentrado,  
Registro Electrónico  
ENTRADA  
14/04/2023 14:26  
2023031303

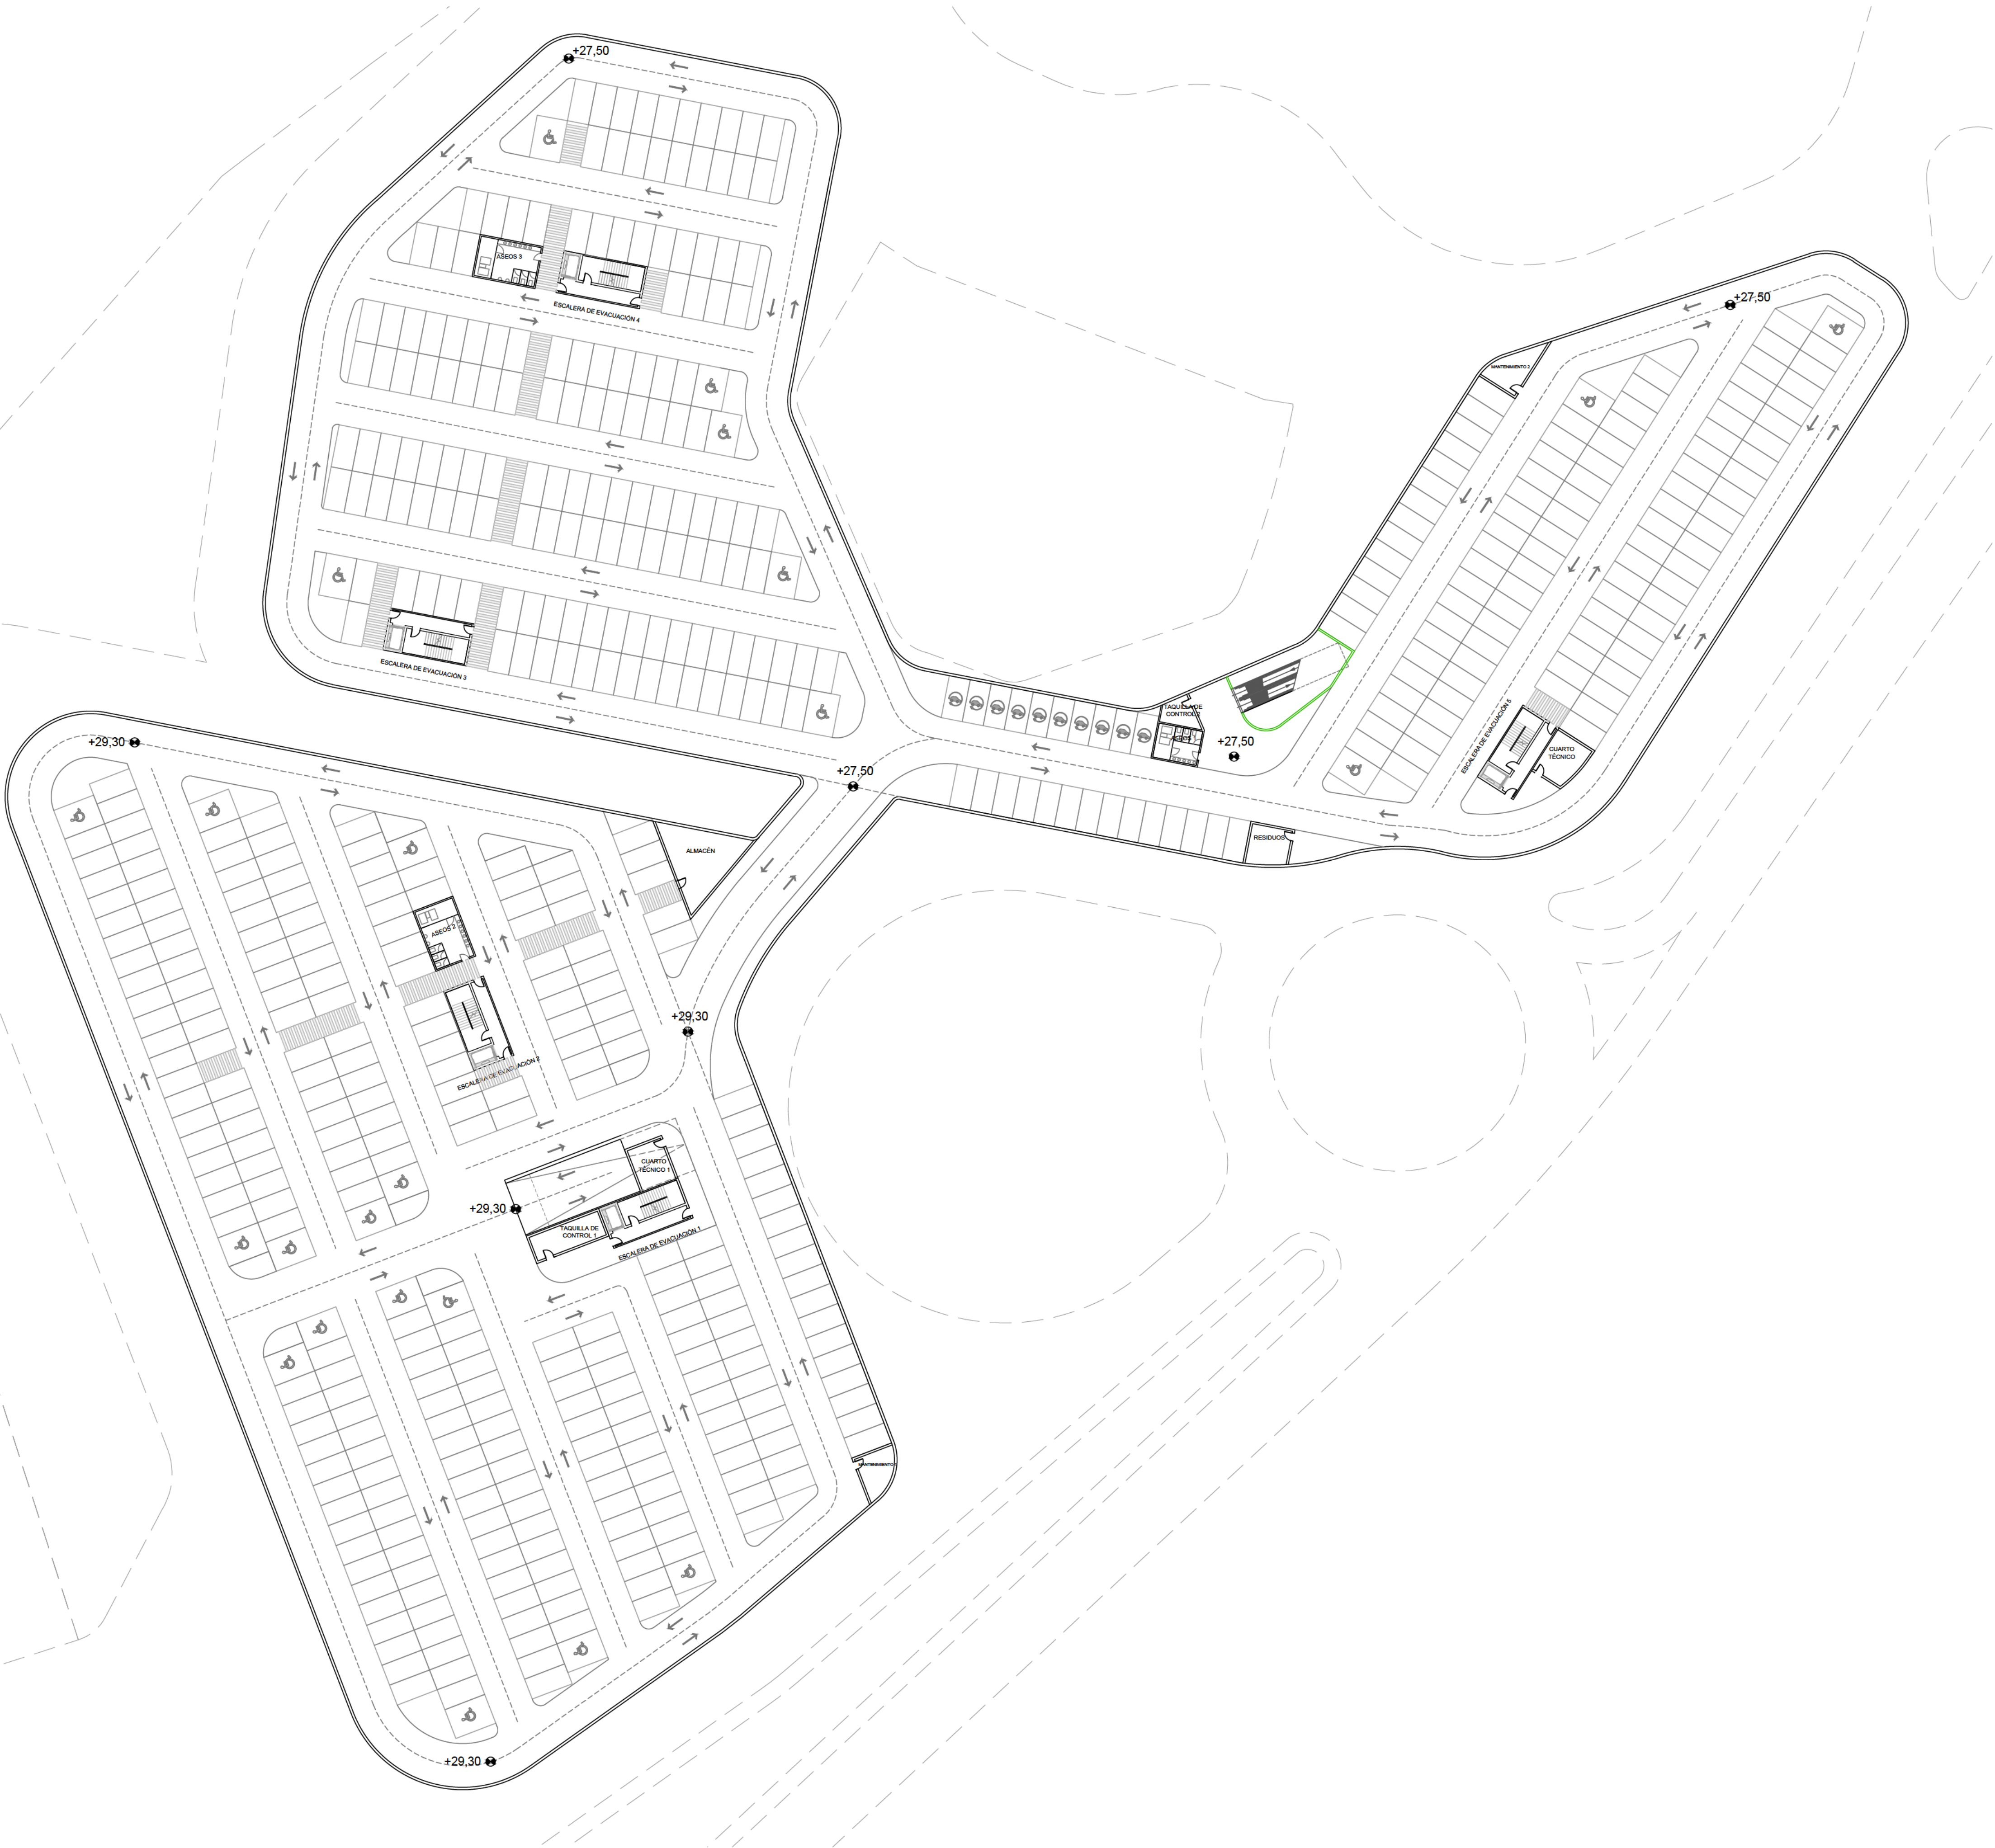



TÍTULO DE PROYECTO		ORIENTACIÓN
PROYECTO BÁSICO DEL COMPLEJO AUDIOVISUAL Y TECNOLÓGICO DREAMLAND STUDIOS CANARIAS		
PROMOTOR		FECHA
DREAMLAND STUDIOS CANARIAS, S.L. C/ Fernando Guanartermo 171,35010 Las Palmas de Gran Canaria		Marzo 2023
LOCALIZACIÓN		ESCALA
Cortijo San Ignacio,35026,Telde, Las Palmas		FORMATO
EQUIPO TÉCNICO		din A-1 1:400 din A-3 1:800
DREAMLAND STUDIOS CANARIAS, S.L. C/ Fernando Guanartermo 171,35010 Las Palmas de Gran Canaria		
TÍTULO DE PLANO		Nº PLANO
A-USOS Y DISTRIBUCION PLANTA SÓTANO		A-AP-PS-1

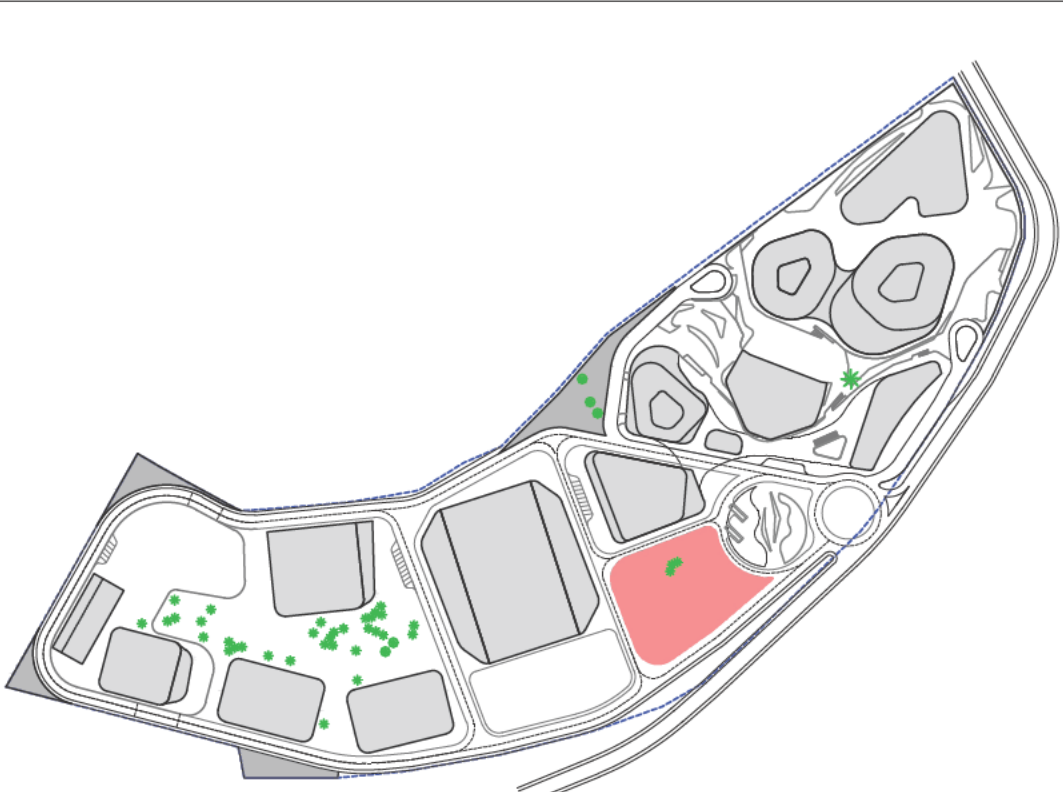

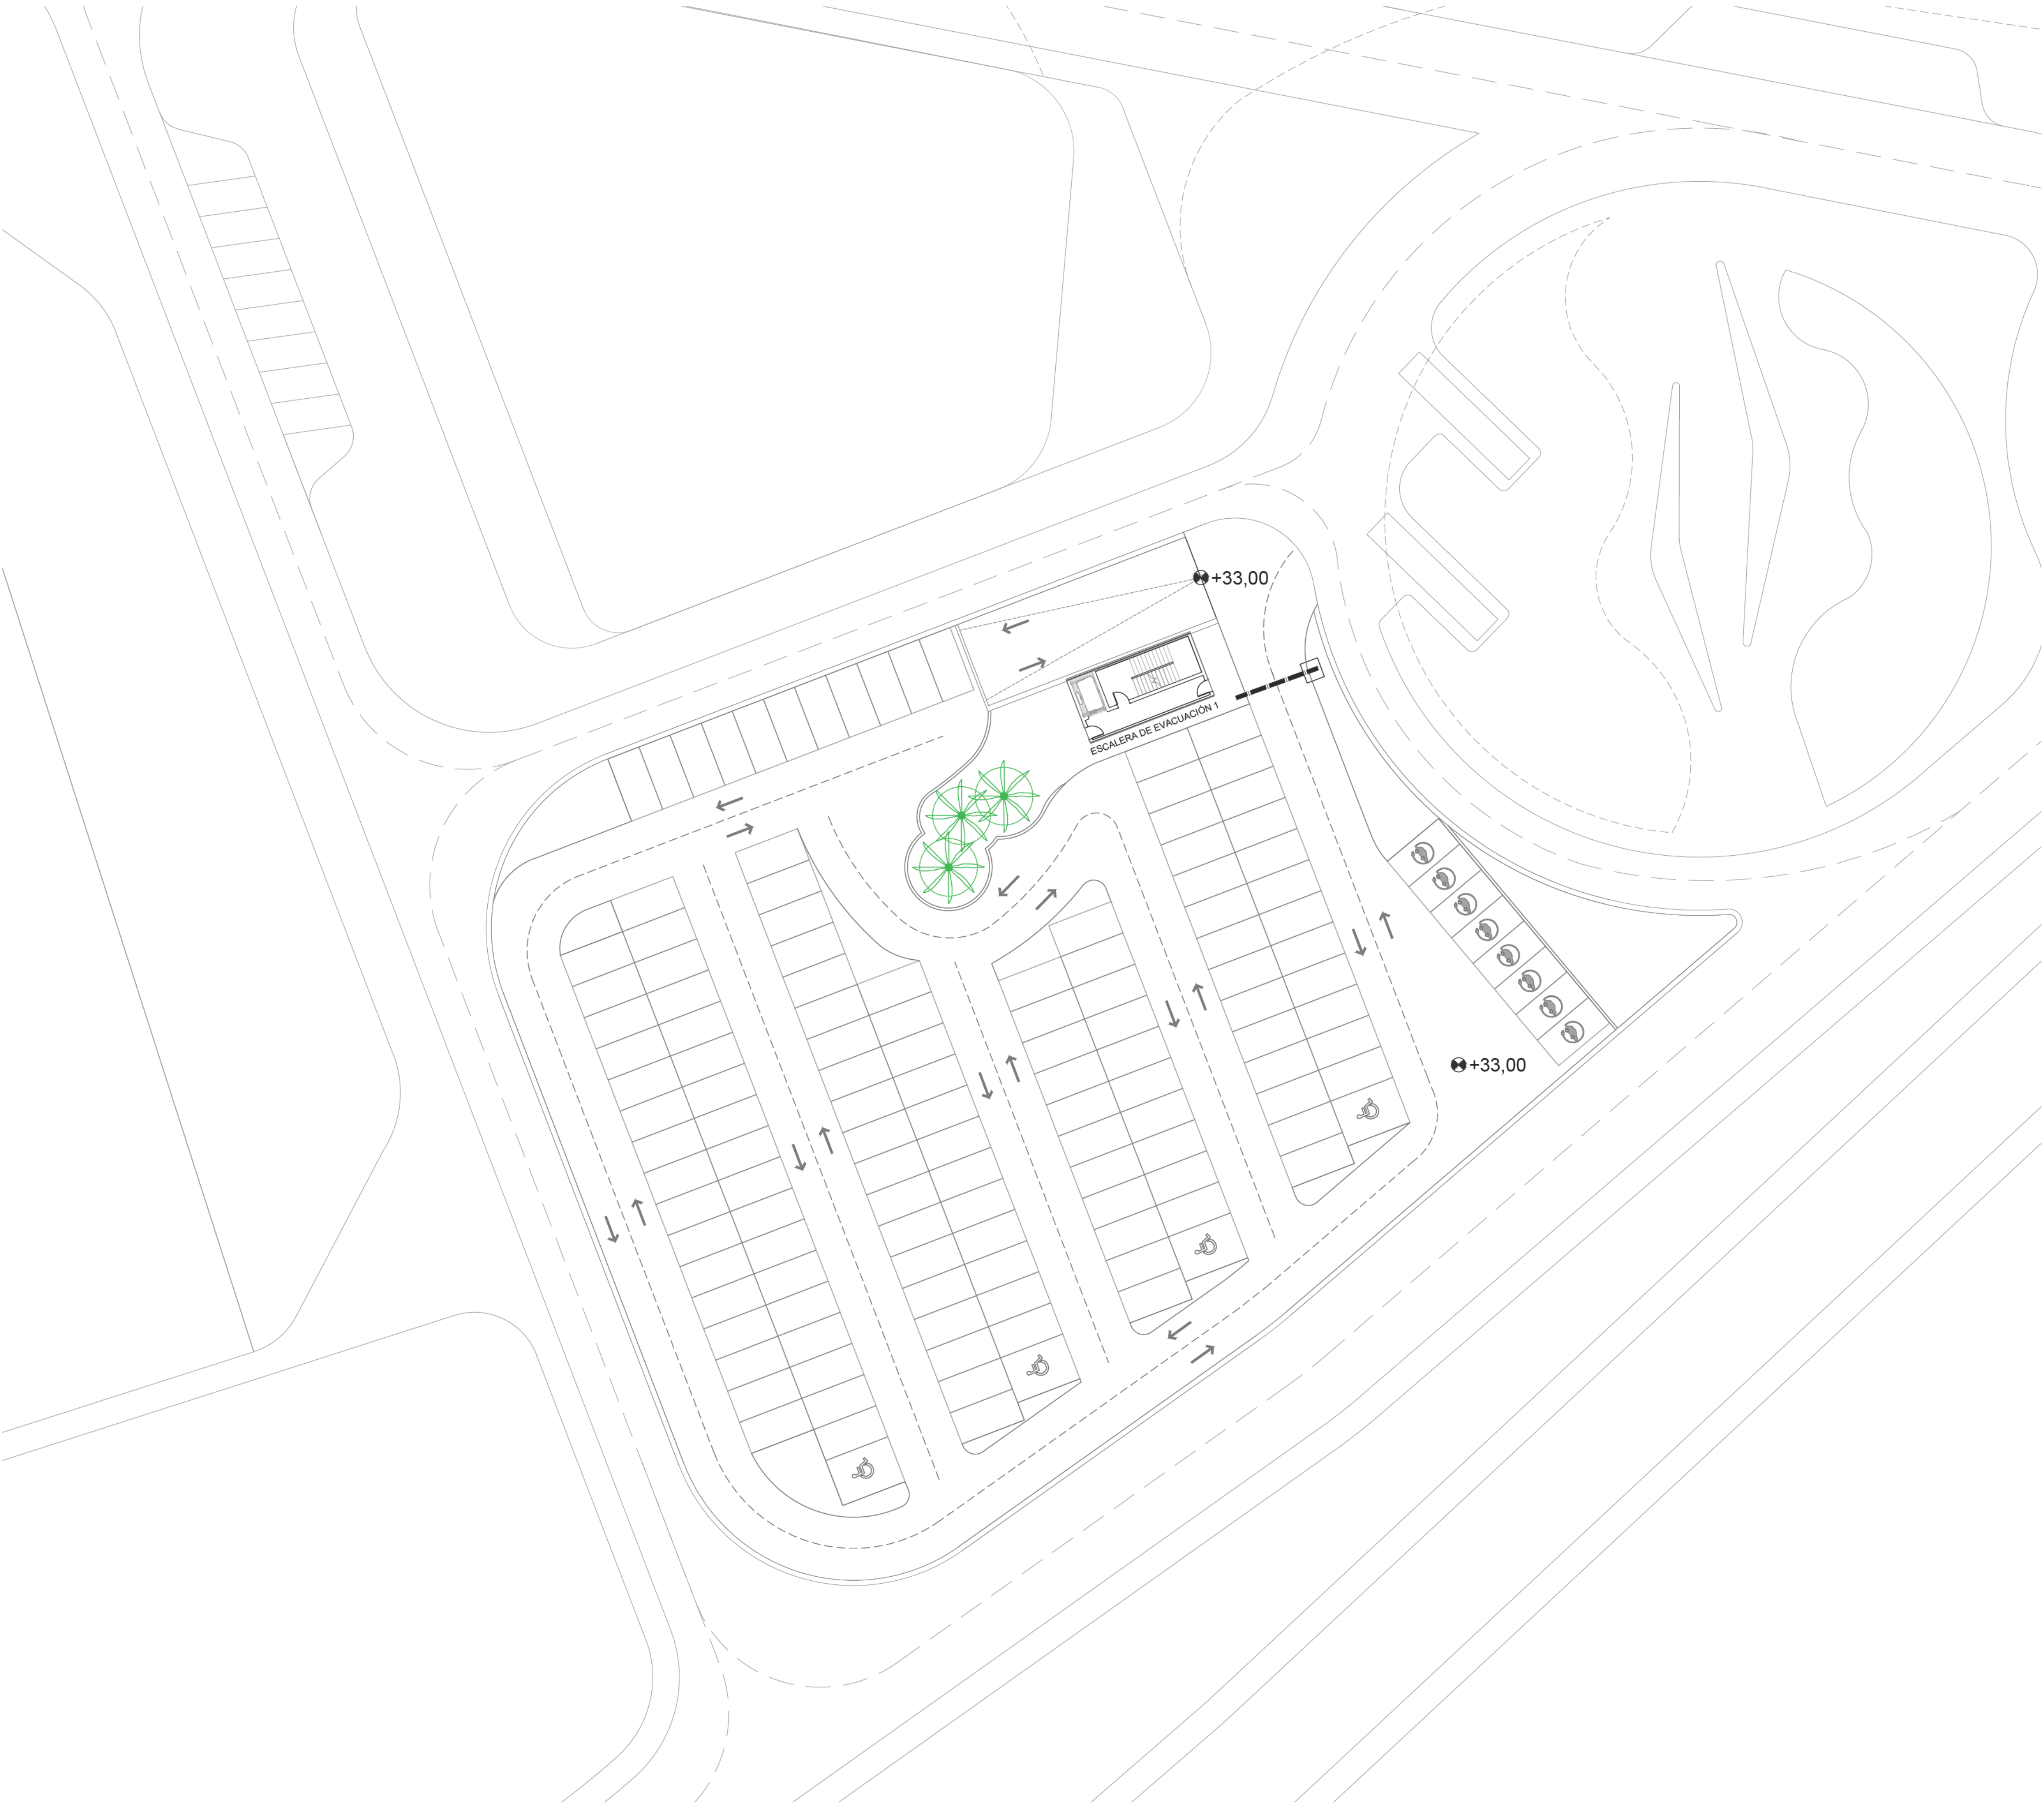

TÍTULO DE PROYECTO	ORIENTACIÓN
PROYECTO BÁSICO DEL COMPLEJO AUDIOVISUAL Y TECNOLÓGICO DREAMLAND STUDIOS CANARIAS	
PROMOTOR	FECHA
DREAMLAND STUDIOS CANARIAS, S.L. C/ Fernando Guanarterme 171,35010 Las Palmas de Gran Canaria	Marzo 2023
LOCALIZACIÓN	ESCALA
Cortijo San Ignacio,35026,Telde, Las Palmas	FORMATO
EQUIPO TÉCNICO	din A-1 1:250
DREAMLAND STUDIOS CANARIAS, S.L. C/ Fernando Guanarterme 171,35010 Las Palmas de Gran Canaria	din A-3 1:500
TÍTULO DE PLANO	Nº PLANO
A-USOS Y DISTRIBUCION PLANTA BAJA	A-AP-PB-2



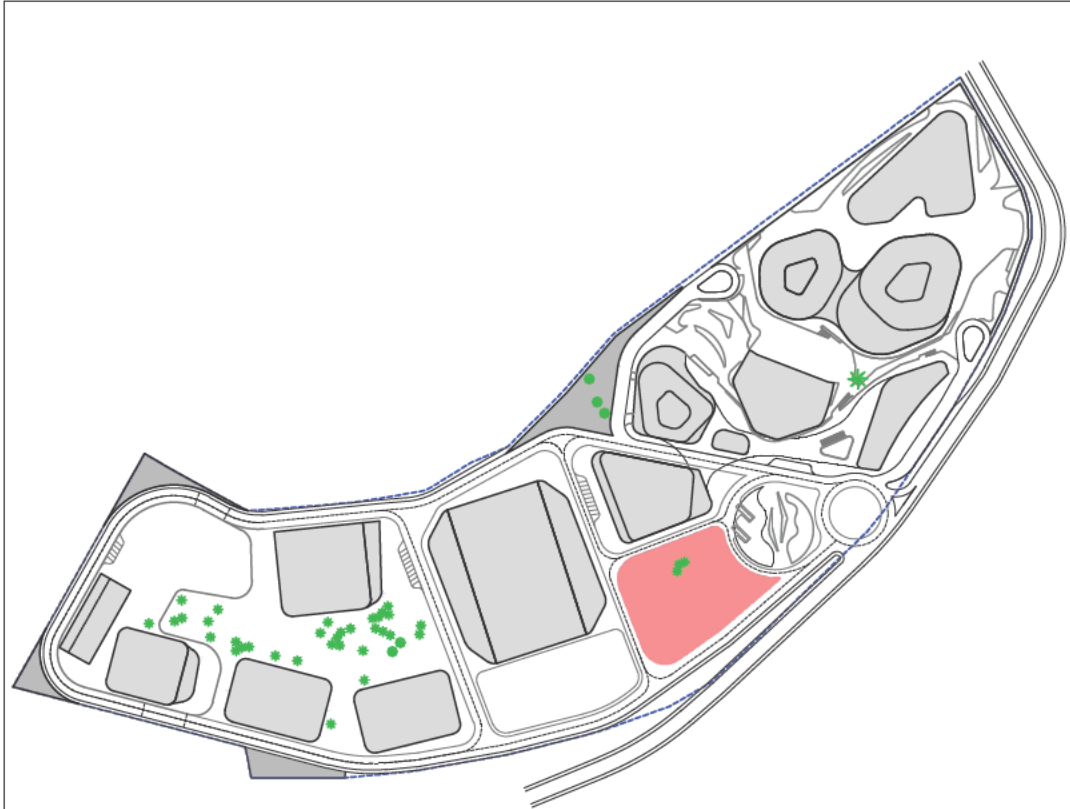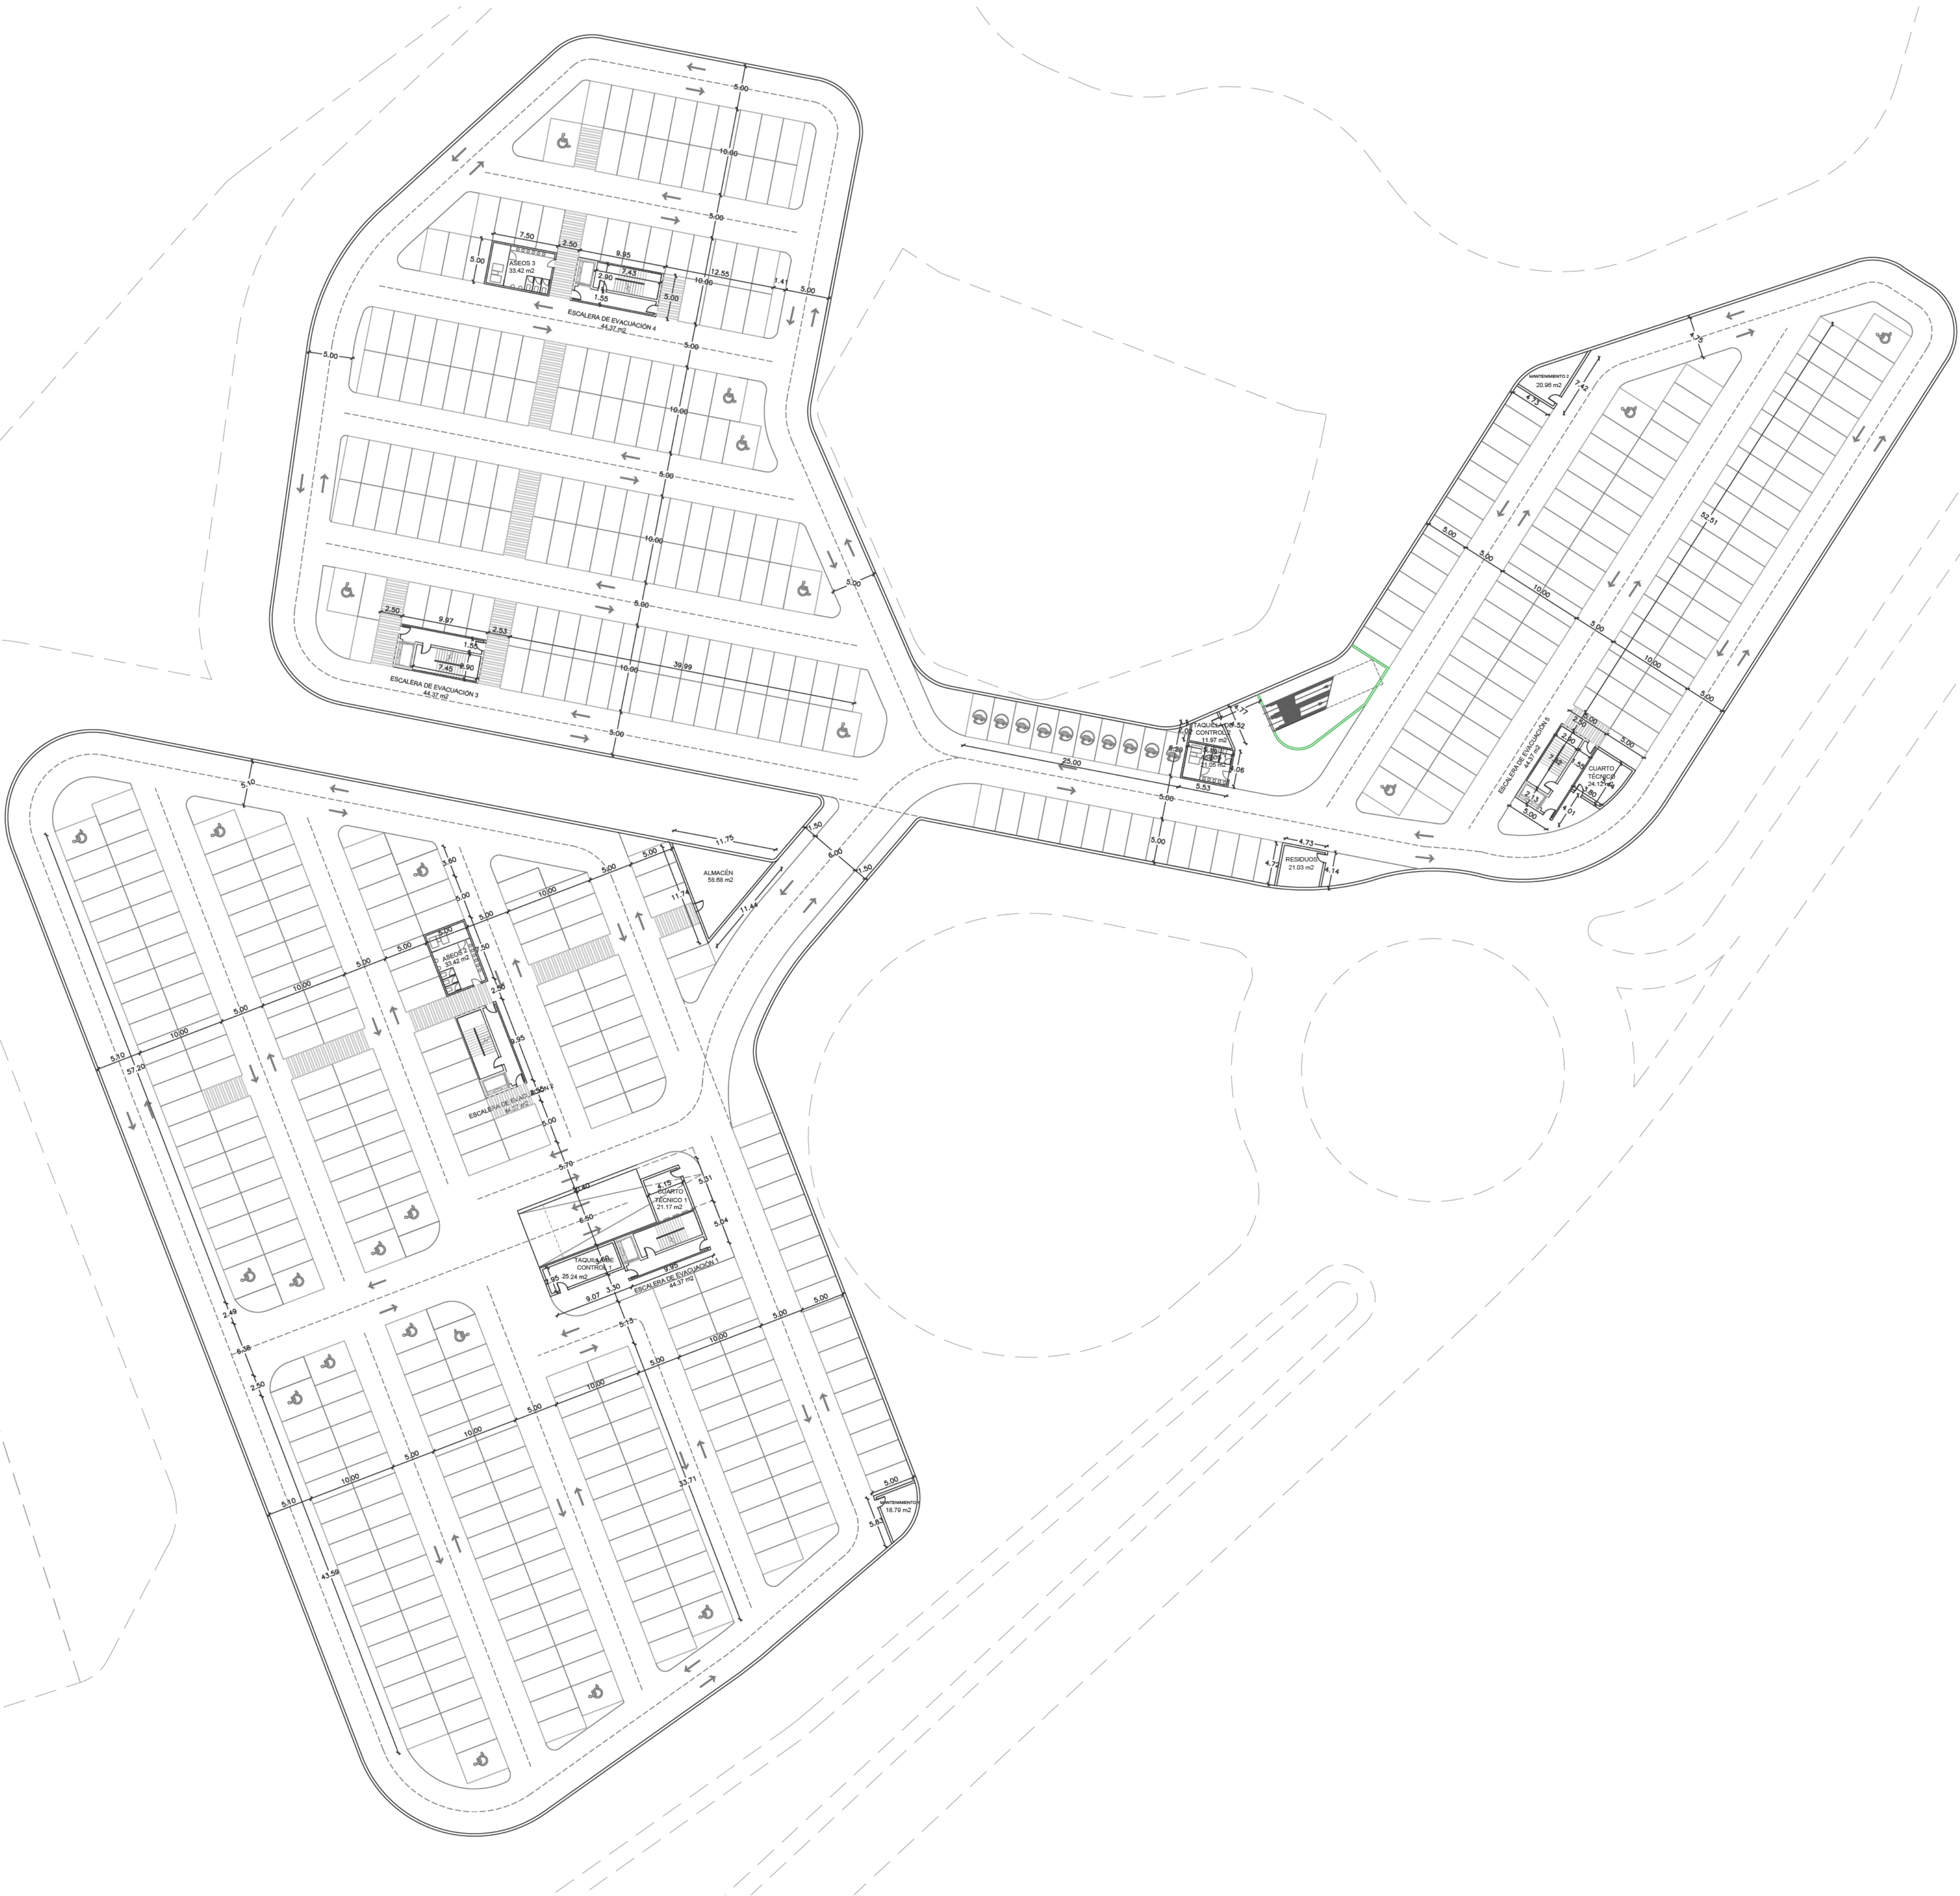

TÍTULO DE PROYECTO	ORIENTACIÓN
PROYECTO BÁSICO DEL COMPLEJO AUDIOVISUAL Y TECNOLÓGICO DREAMLAND STUDIOS CANARIAS	
PROMOTOR	FECHA
DREAMLAND STUDIOS CANARIAS, S.L. C/ Fernando Guanarterme 171,35010 Las Palmas de Gran Canaria	Marzo 2023
LOCALIZACIÓN	ESCALA
Cortijo San Ignacio,35026,Telde, Las Palmas	FORMATO
EQUIPO TÉCNICO	dín A-1 1:400 dín A-3 1:800
DREAMLAND STUDIOS CANARIAS, S.L. C/ Fernando Guanarterme 171,35010 Las Palmas de Gran Canaria	Nº PLANO
A-COTAS Y SUPERFICIES PLANTA SÓTANO	A-AP-PS-3







LEYENDA DE PCI-SECTORIZACIÓN

- SECTOR 1 - APARCAMIENTO
- ESCALERAS PROTEGIDAS
- LOCAL DE RIESGO MEDIO
- LOCAL DE RIESGO BAJO
- RECORRIDO DE EVACUACIÓN
- LÍMITE DE SECTORES
- DIRECCIÓN HACIA SALIDA
- SALIDA DE EMERGENCIA
- EXTINTOR
- BOCA DE INCENDIO EQUIPADA
- PULSADOR DE ALARMA
- ASCENSOR DE EMERGENCIA





TÍTULO DE PROYECTO	ORIENTACIÓN
PROYECTO BÁSICO DEL COMPLEJO AUDIOVISUAL Y TECNOLÓGICO DREAMLAND STUDIOS CANARIAS	
PROMOTOR	FECHA
DREAMLAND STUDIOS CANARIAS, S.L. C/ Fernando Guanarterme 171,35010 Las Palmas de Gran Canaria	Marzo 2023
LOCALIZACIÓN	ESCALA
Cortijo San Ignacio,35026,Telde, Las Palmas	FORMATO
EQUIPO TÉCNICO	din A-1 1:400 din A-3 1:800
DREAMLAND STUDIOS CANARIAS, S.L. C/ Fernando Guanarterme 171,35010 Las Palmas de Gran Canaria	Nº PLANO
A-SECTORIZACIÓN Y RECORRIDOS PLANTA SÓTANO	A-AP-PS-5





LEYENDA DE PCI-SECTORIZACIÓN

- SECTOR 1 - APARCAMIENTO
- ESCALERAS PROTEGIDAS
- LOCAL DE RIESGO MEDIO
- LOCAL DE RIESGO BAJO
- RECORRIDO DE EVACUACIÓN
- LÍMITE DE SECTORES
- DIRECCIÓN HACIA SALIDA
- SALIDA DE EMERGENCIA
- EXTINTOR
- BOCA DE INCENDIO EQUIPADA
- PULSADOR DE ALARMA
- ASCENSOR DE EMERGENCIA

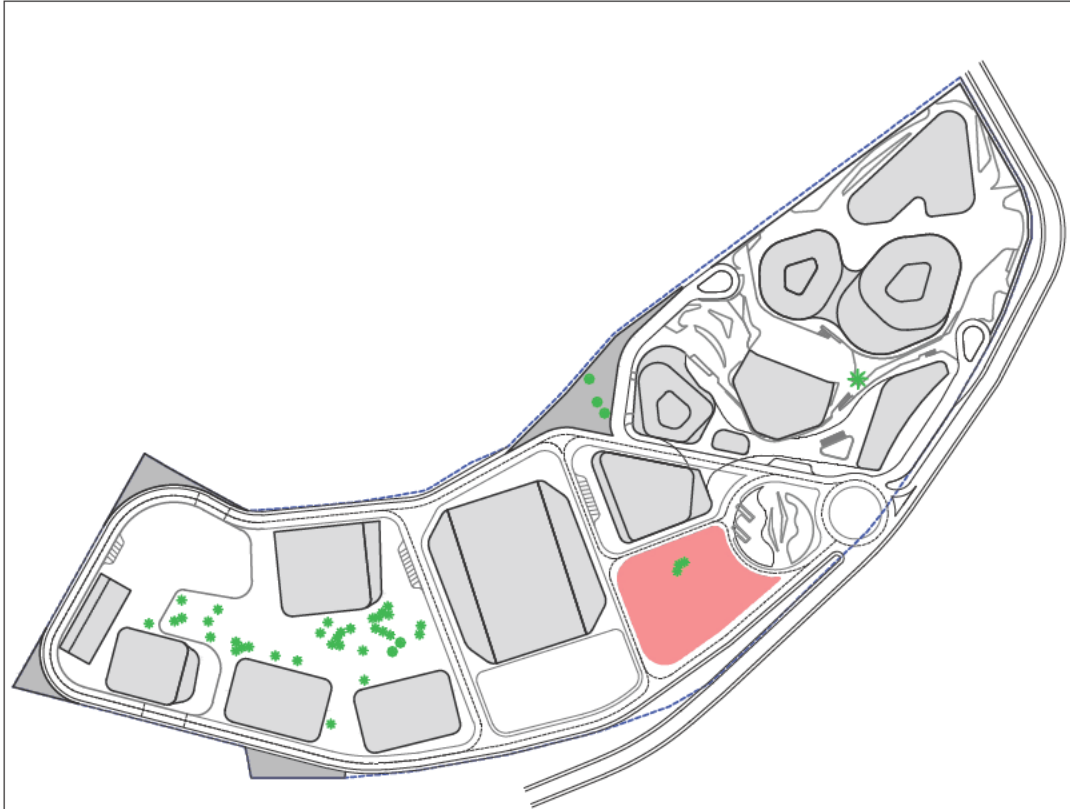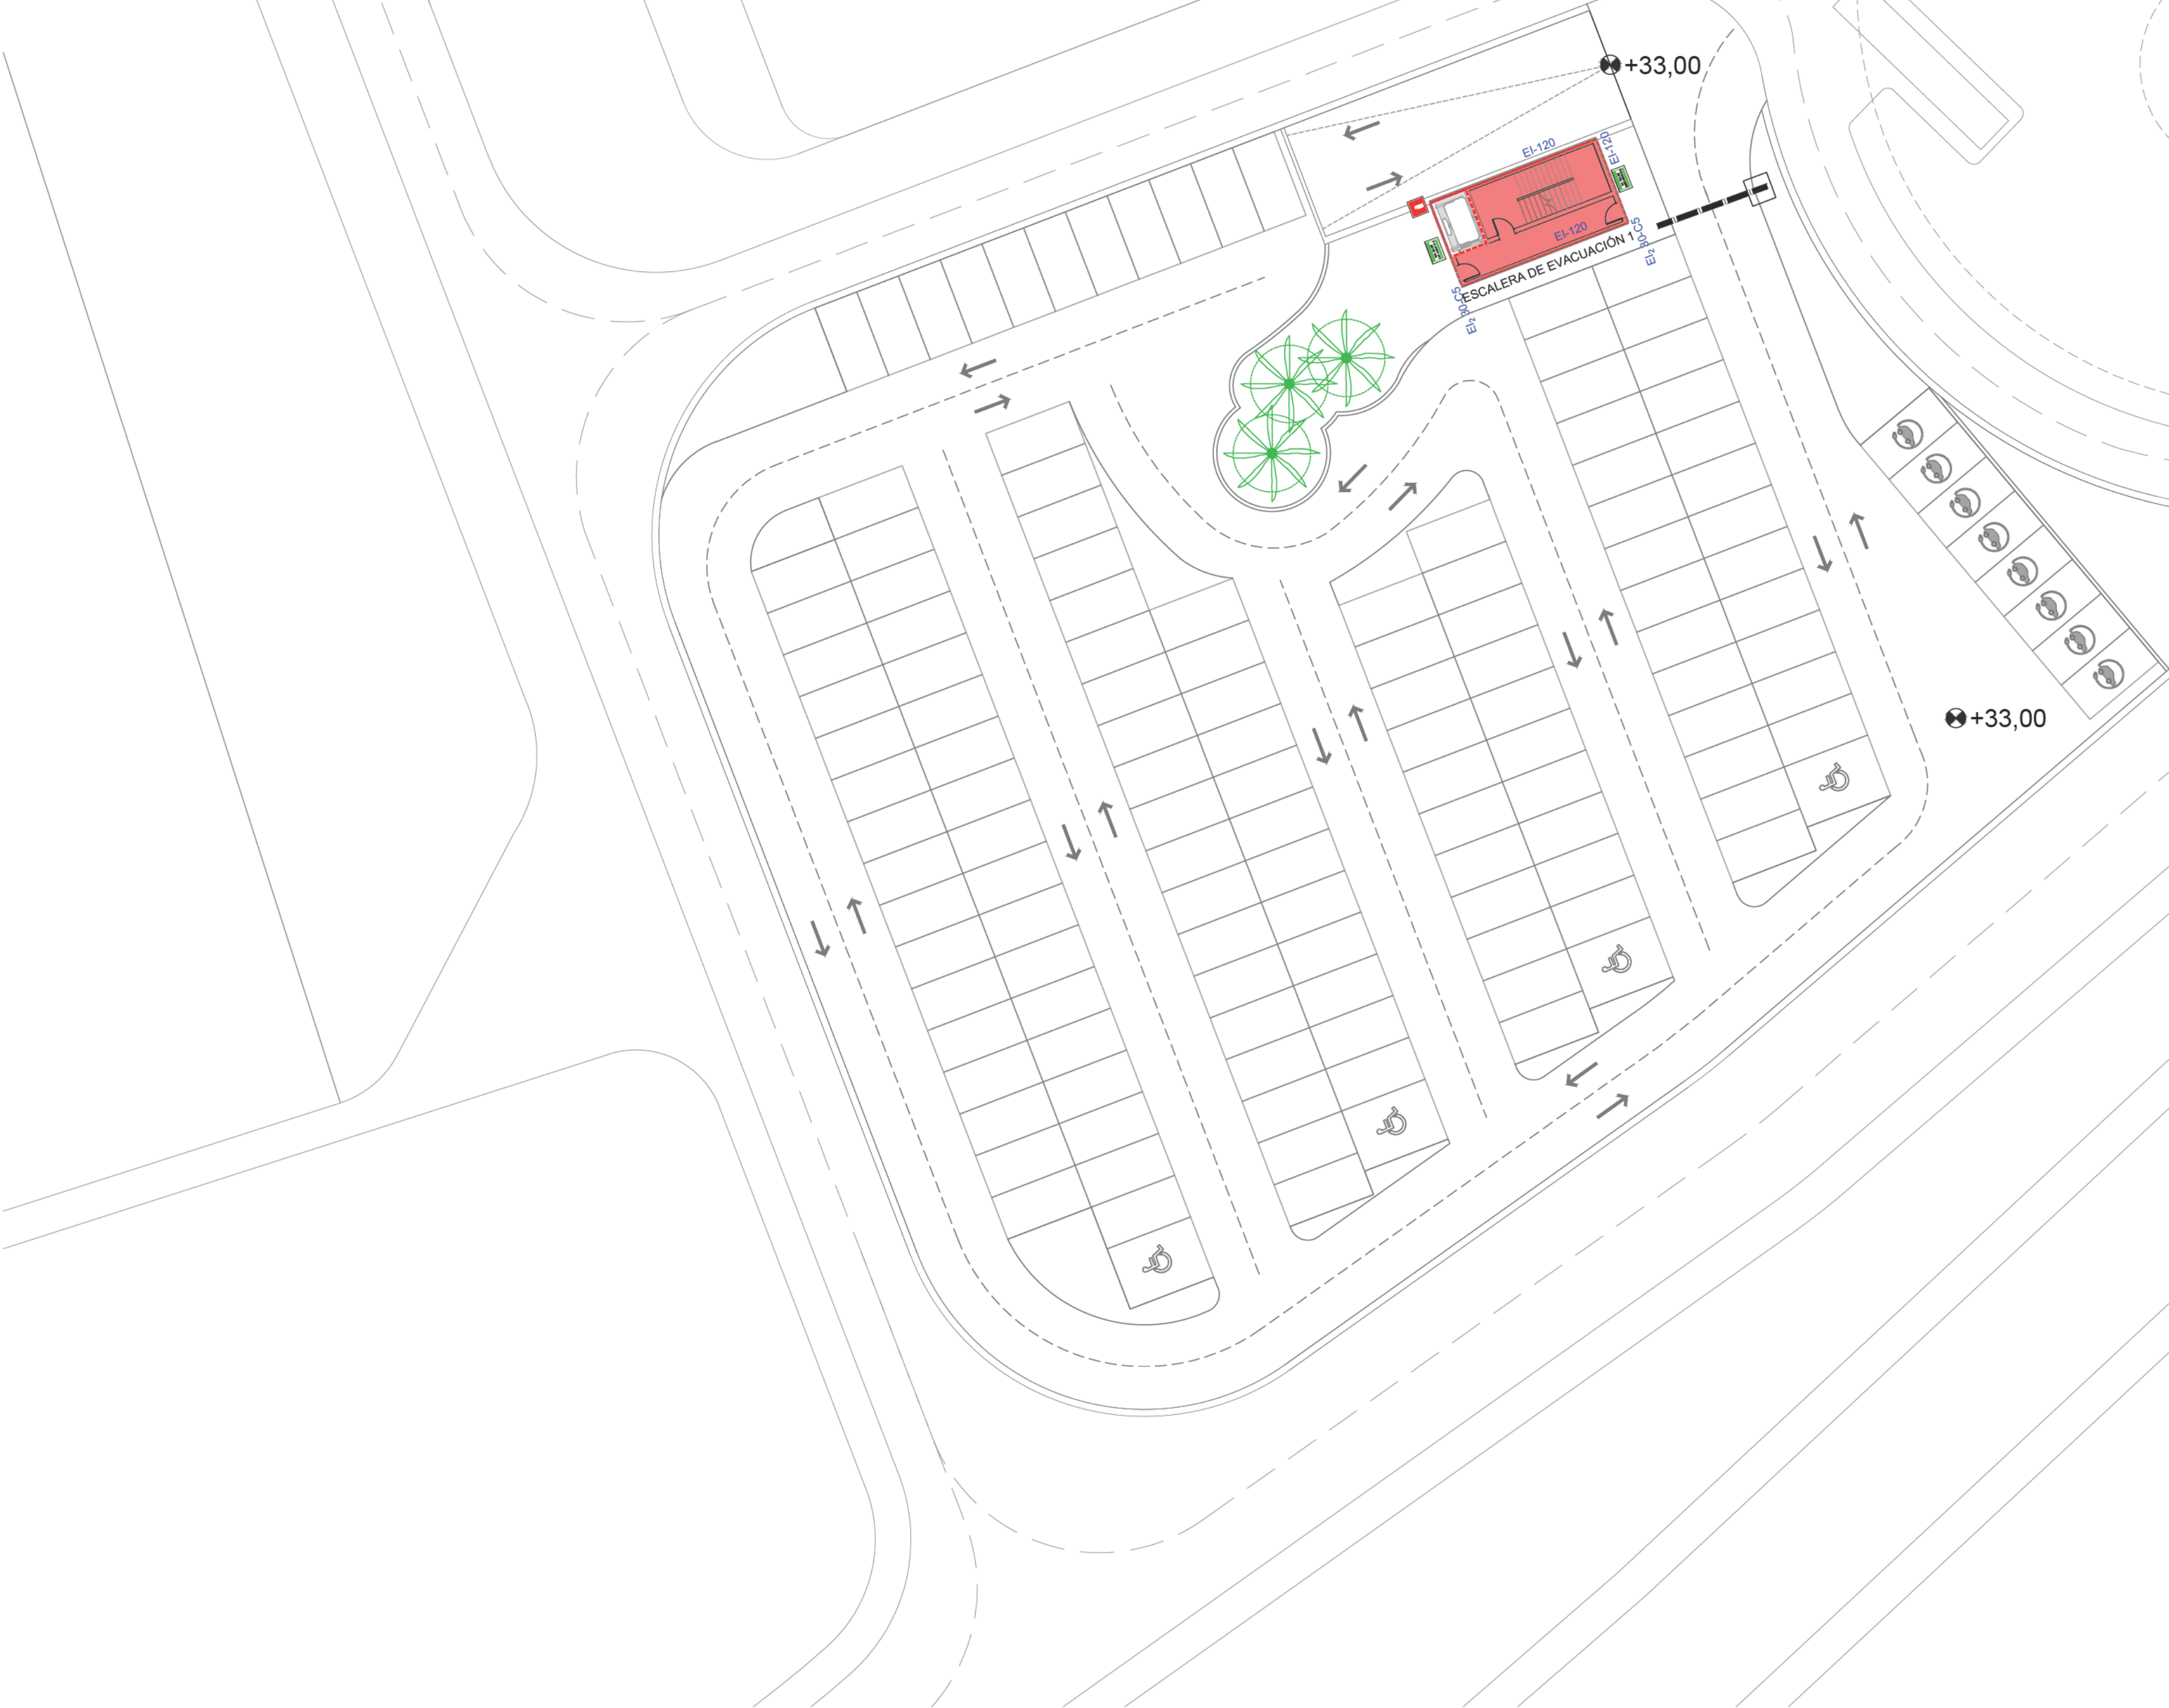


TÍTULO DE PROYECTO	ORIENTACIÓN
PROYECTO BÁSICO DEL COMPLEJO AUDIOVISUAL Y TECNOLÓGICO DREAMLAND STUDIOS CANARIAS	
PROMOTOR	FECHA
DREAMLAND STUDIOS CANARIAS, S.L. C/ Fernando Guanarterme 171,35010 Las Palmas de Gran Canaria	Marzo 2023
LOCALIZACIÓN	ESCALA
Cortijo San Ignacio,35026,Telde, Las Palmas	FORMATO
EQUIPO TÉCNICO	din A-1 1:250 din A-3 1:500
DREAMLAND STUDIOS CANARIAS, S.L. C/ Fernando Guanarterme 171,35010 Las Palmas de Gran Canaria	Nº PLANO
A-SECTORIZACIÓN Y RECORRIDOS PLANTA BAJA	A-AP-PB-6




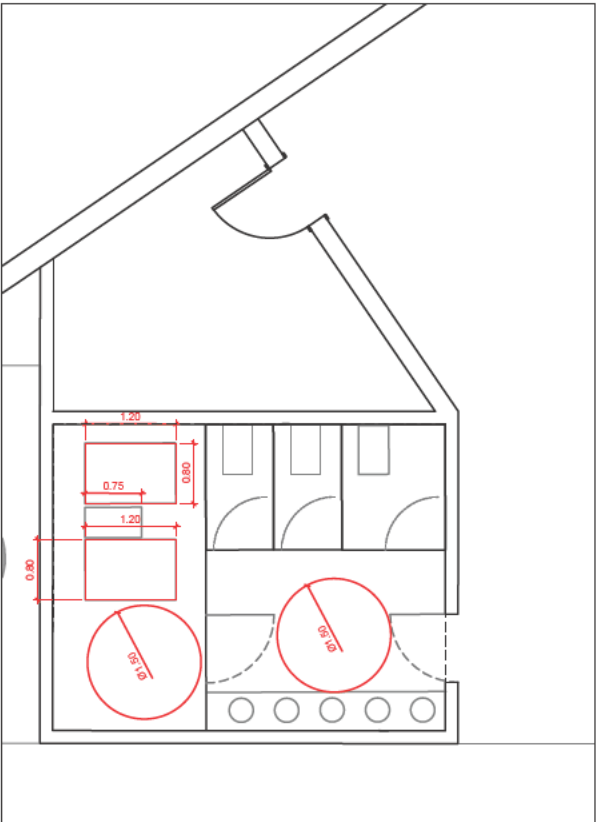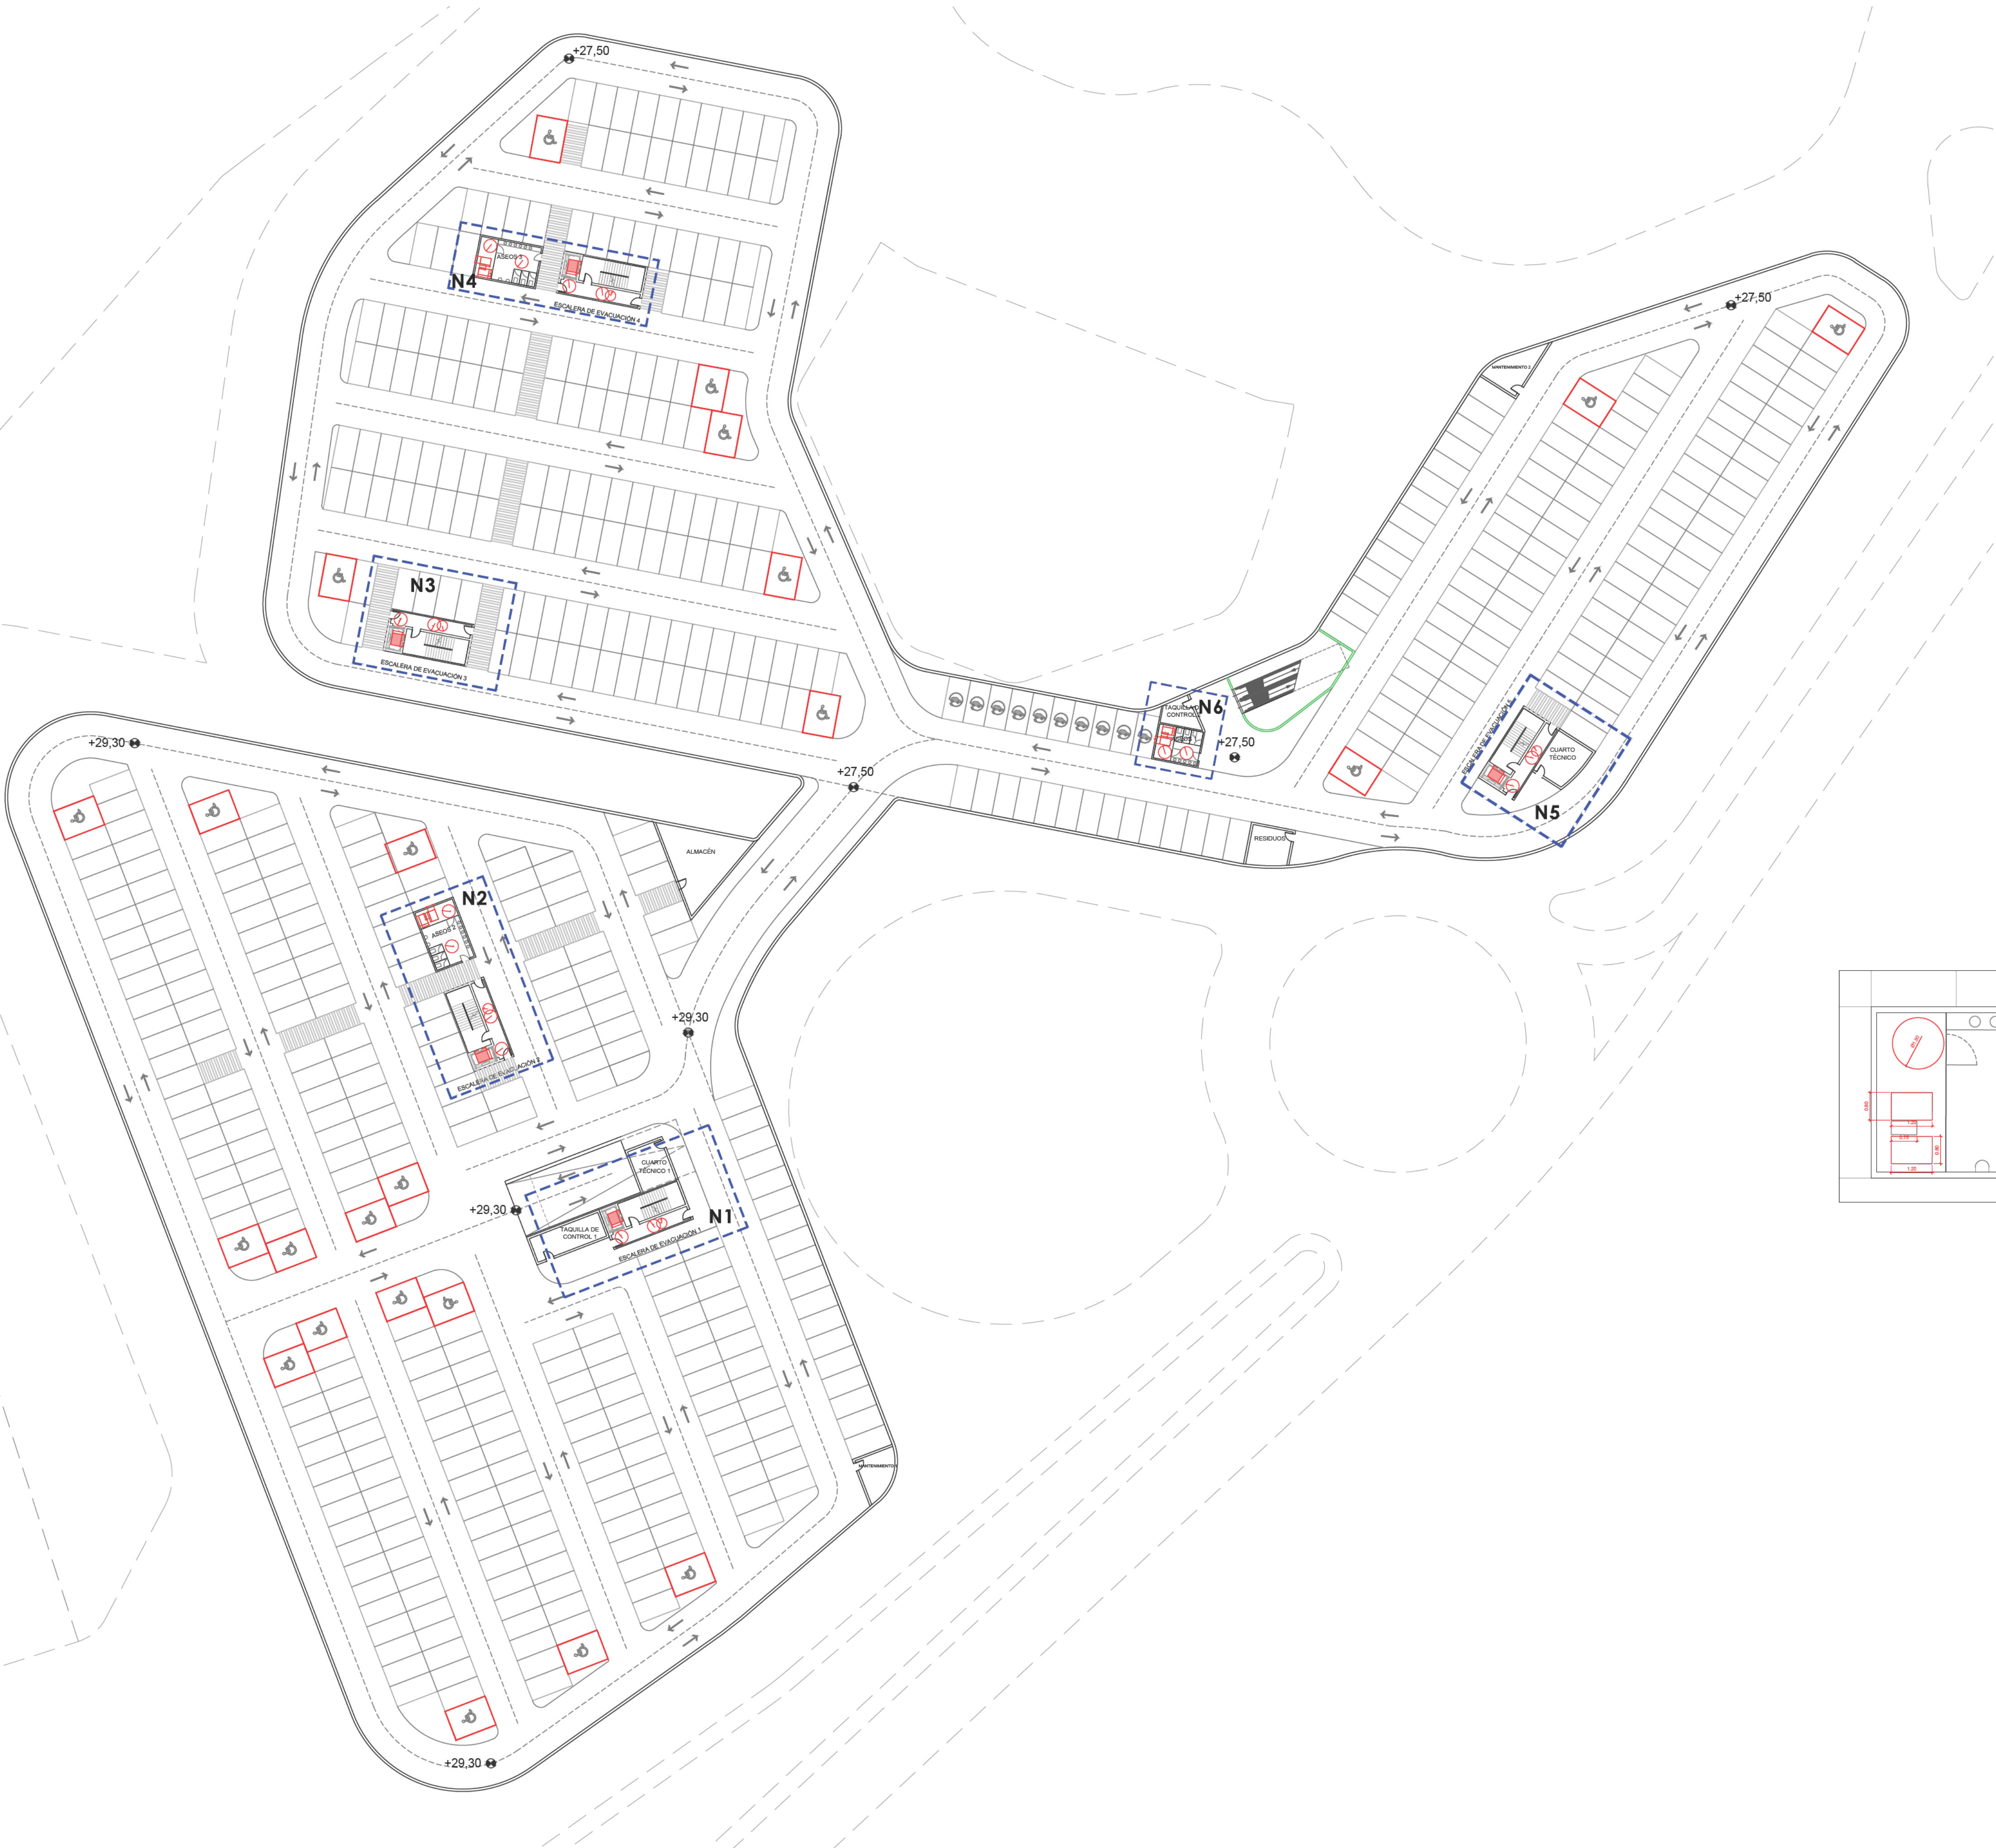

NUCLEO6  
E:1/100

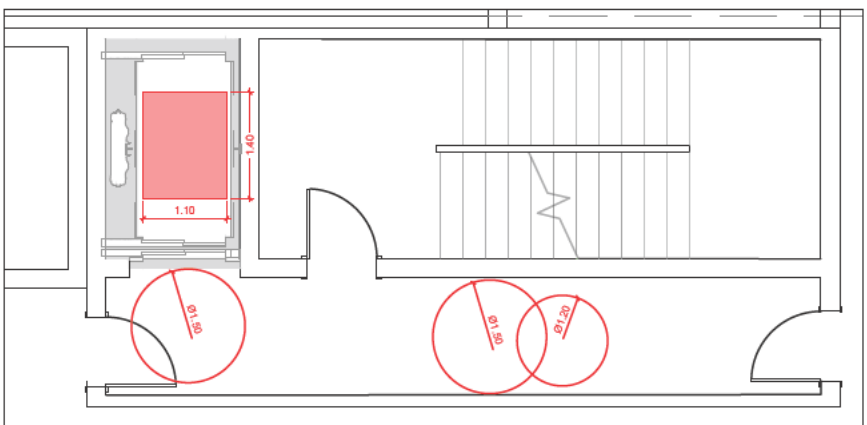

NUCLEO1-3-5  
E:1/100


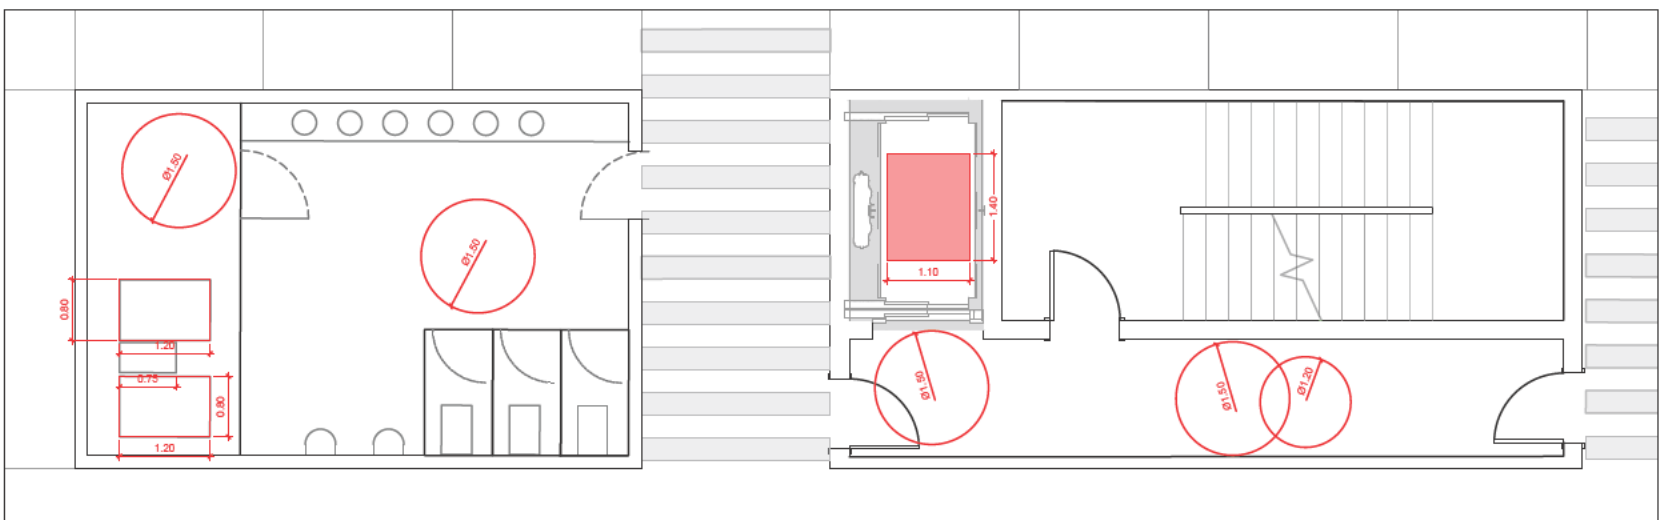


NUCLEO 2-4  
E:1/100




TÍTULO DE PROYECTO	ORIENTACIÓN
PROYECTO BÁSICO DEL COMPLEJO AUDIOVISUAL Y TECNOLÓGICO DREAMLAND STUDIOS CANARIAS	
PROMOTOR	FECHA
DREAMLAND STUDIOS CANARIAS, S.L. C/ Fernando Guanarterme 171,35010 Las Palmas de Gran Canaria	Marzo 2023
LOCALIZACIÓN	ESCALA
Cortijo San Ignacio,35026,Telde, Las Palmas	FORMATO
EQUIPO TÉCNICO	din A-1 1:400 din A-3 1:800
DREAMLAND STUDIOS CANARIAS, S.L. C/ Fernando Guanarterme 171,35010 Las Palmas de Gran Canaria	Nº PLANO
A -JUSTIFICACIÓN ACCESIBILIDAD PLANTA SOTANO	A-AP-PS-7



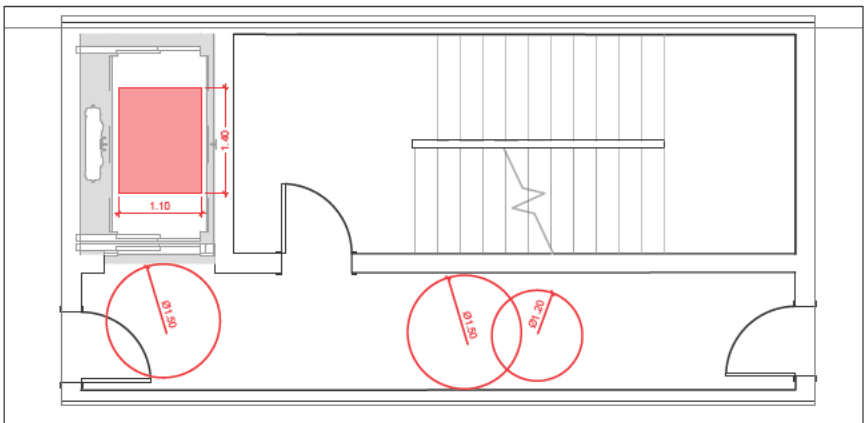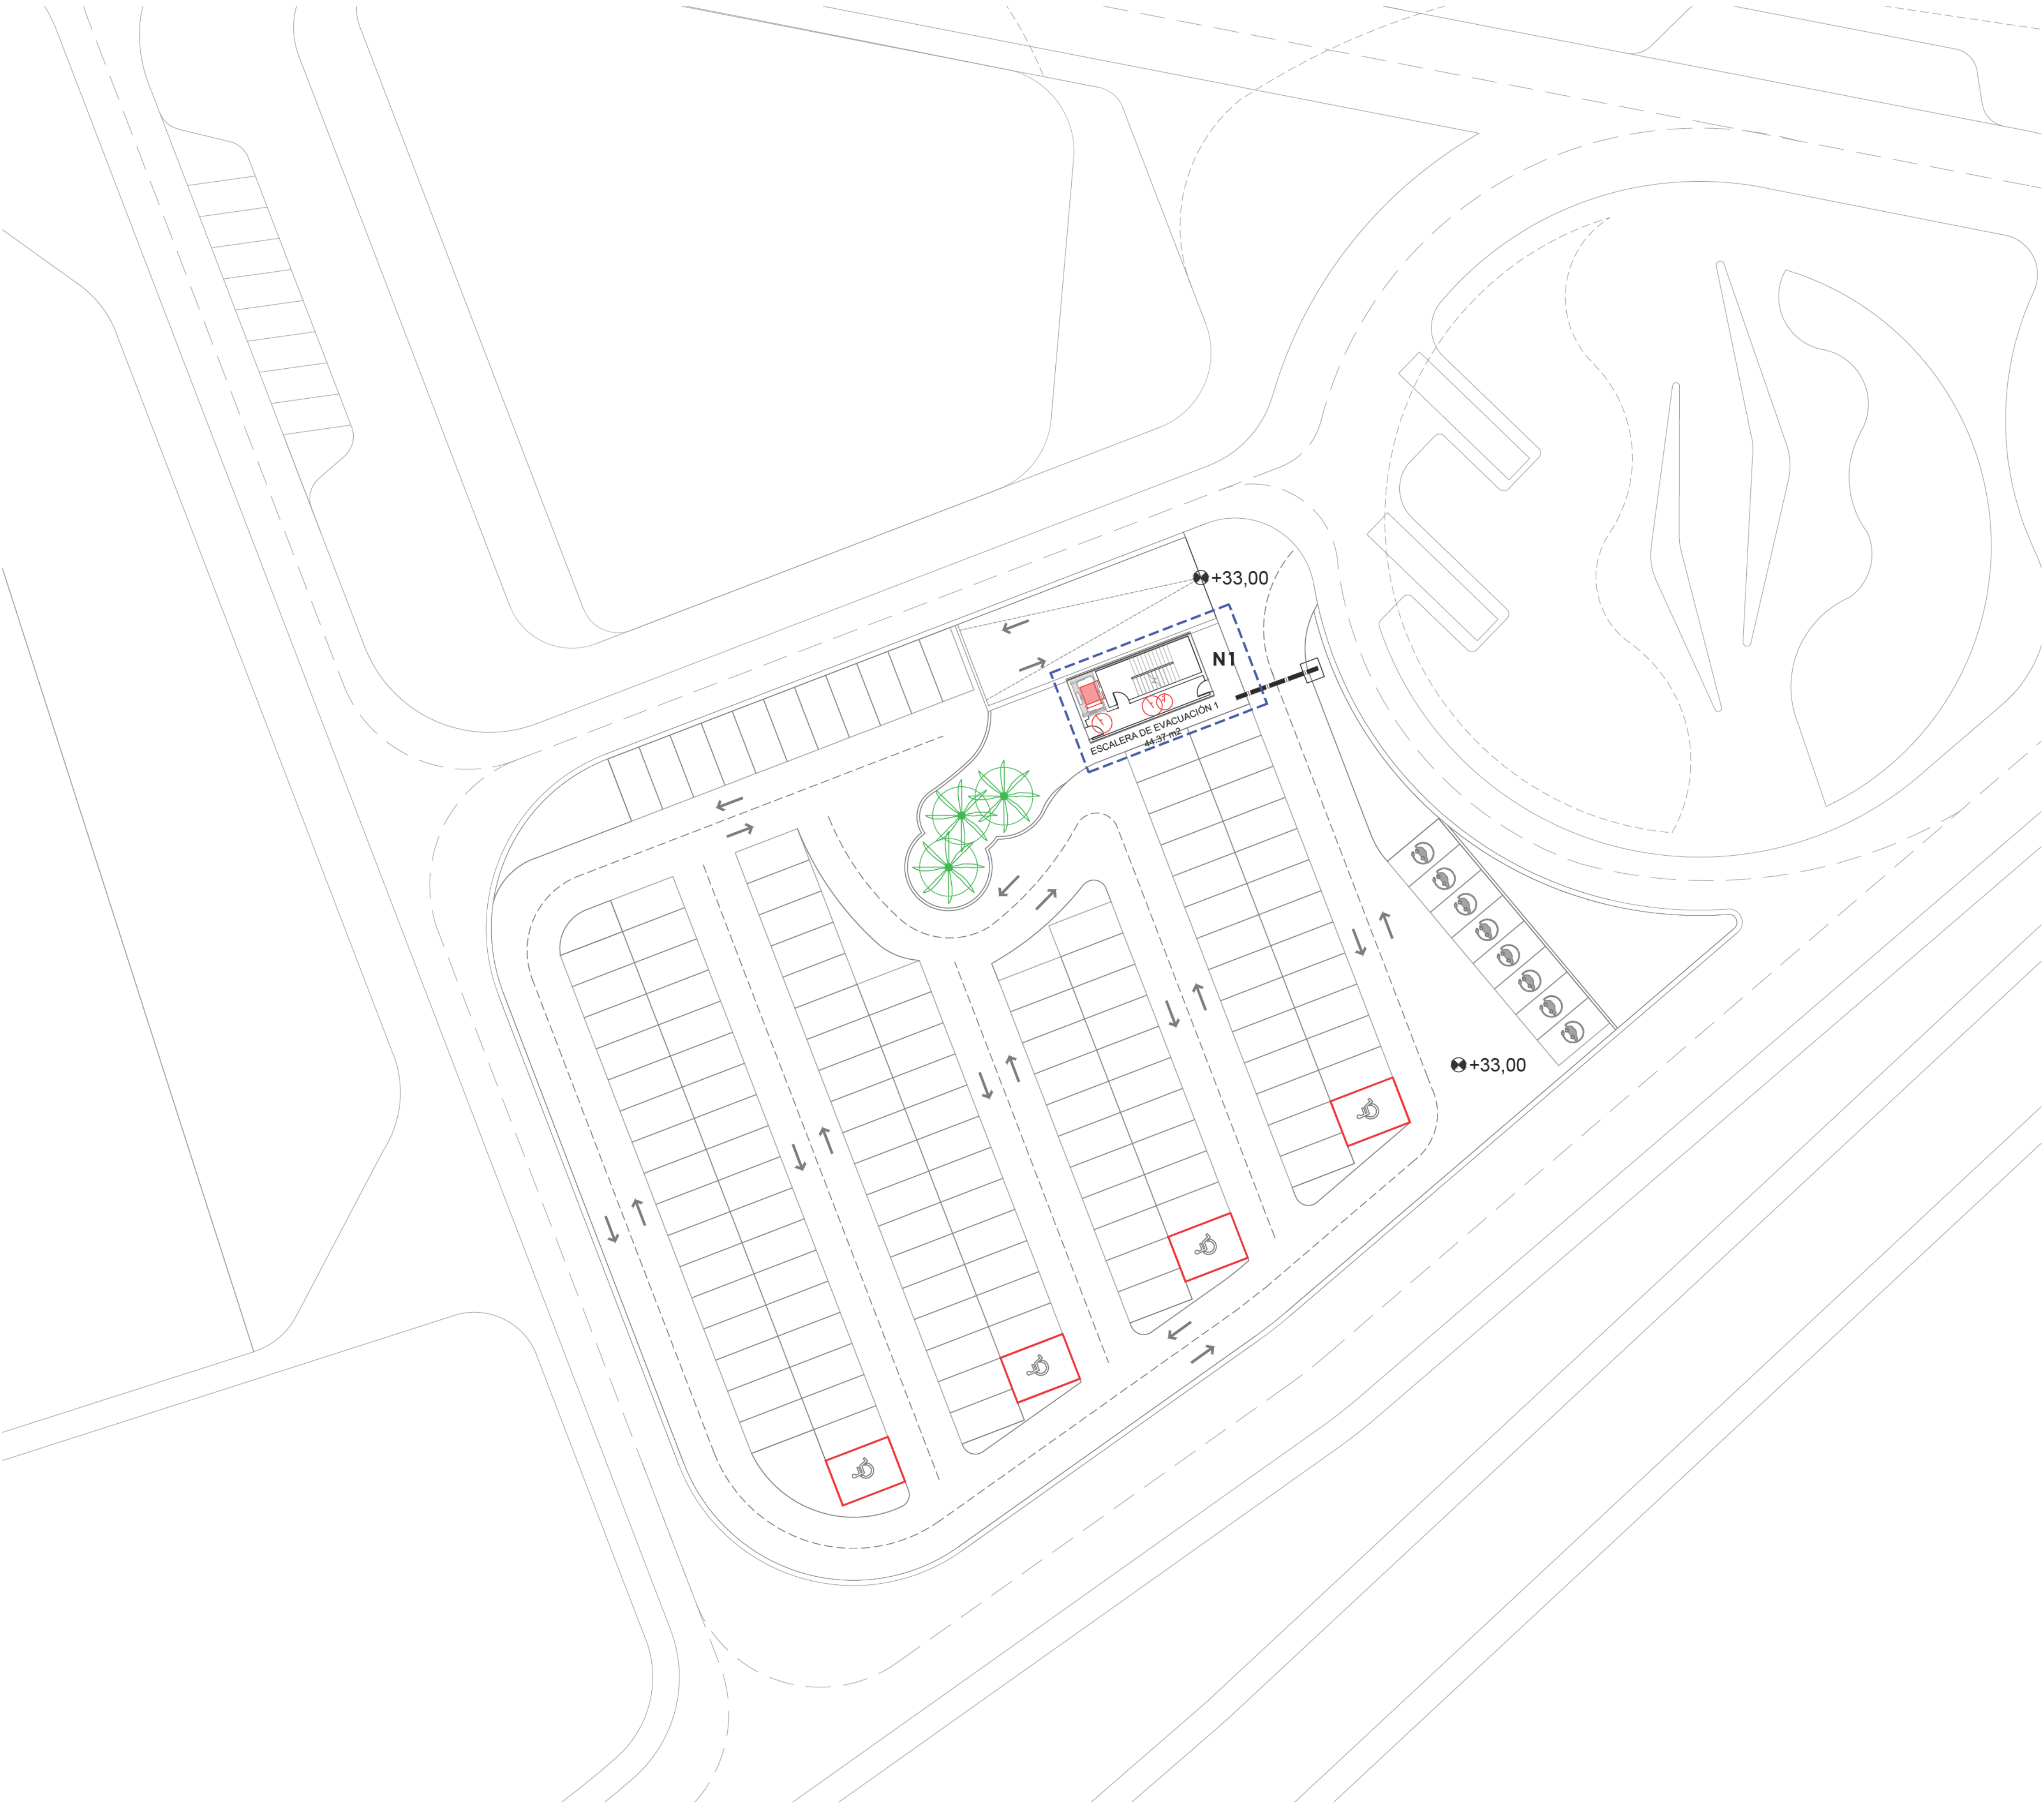

NUCLEO1  
E:1/100

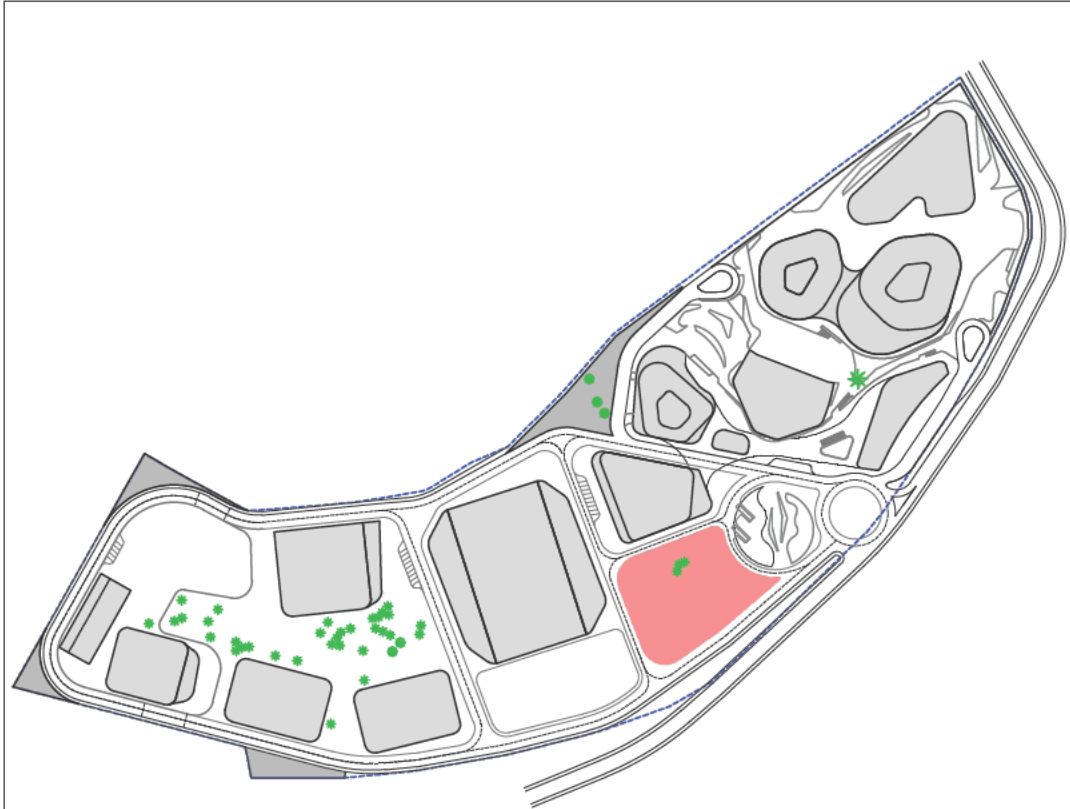

TÍTULO DE PROYECTO	ORIENTACIÓN
PROYECTO BÁSICO DEL COMPLEJO AUDIOVISUAL Y TECNOLÓGICO DREAMLAND STUDIOS CANARIAS	
PROMOTOR	FECHA
DREAMLAND STUDIOS CANARIAS, S.L. C/ Fernando Guanarterme 171,35010 Las Palmas de Gran Canaria	Marzo 2023
LOCALIZACIÓN	ESCALA
Cortijo San Ignacio,35026,Telde, Las Palmas	FORMATO
EQUIPO TÉCNICO	dín A-1 1:250 dín A-3 1:500
DREAMLAND STUDIOS CANARIAS, S.L. C/ Fernando Guanarterme 171,35010 Las Palmas de Gran Canaria	Nº PLANO
A-JUSTIFICACIÓN ACCESIBILIDAD PLANTA BAJA	A-AP-PB-8



Este documento electrónico ha sido firmado con un certificado digital.

**Fdo: JOSE ANTONIO NEWPORT MACHIN-**

Información del Certificado digital:

Sujeto: JOSE ANTONIO NEWPORT

Emisor: AC Representación