




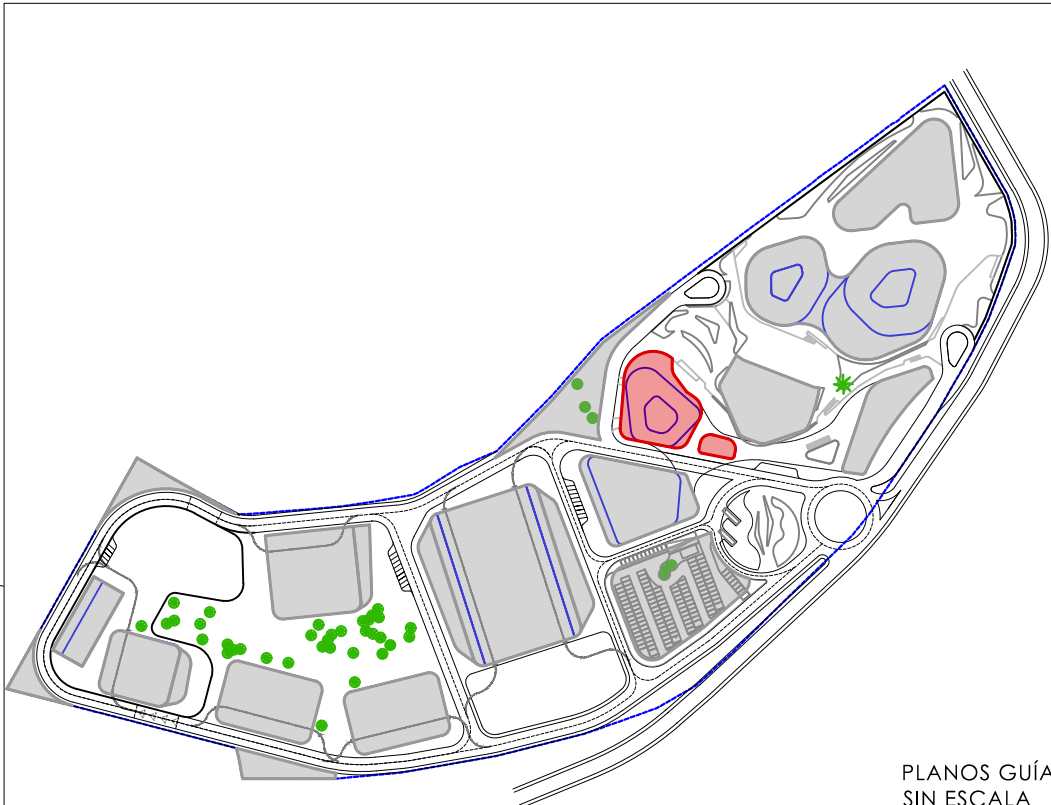


PLANOS GUÍA
SIN ESCALA



TÍTULO DE PROYECTO	ORIENTACIÓN
PROYECTO BÁSICO DEL COMPLEJO AUDIOVISUAL Y TECNOLÓGICO DREAMLAND STUDIOS CANARIAS	
PROMOTOR	FECHA
DREAMLAND STUDIOS CANARIAS, S.L. C/ Fernando Guanarteme 171.35010 Las Palmas de Gran Canaria	Marzo 2023
LOCALIZACIÓN	ESCALA
Cortijo San Ignacio,35026,Telde, Las Palmas	FORMATO
EQUIPO TÉCNICO	din A-1 1:125
DREAMLAND STUDIOS CANARIAS, S.L. C/ Fernando Guanarteme 171.35010 Las Palmas de Gran Canaria	din A-3 1:250
TÍTULO DE PLANO	Nº PLANO
B1 DREAMLAB USOS Y DISTRIBUCIÓN PLANTA BAJA	B1-D-PB-1

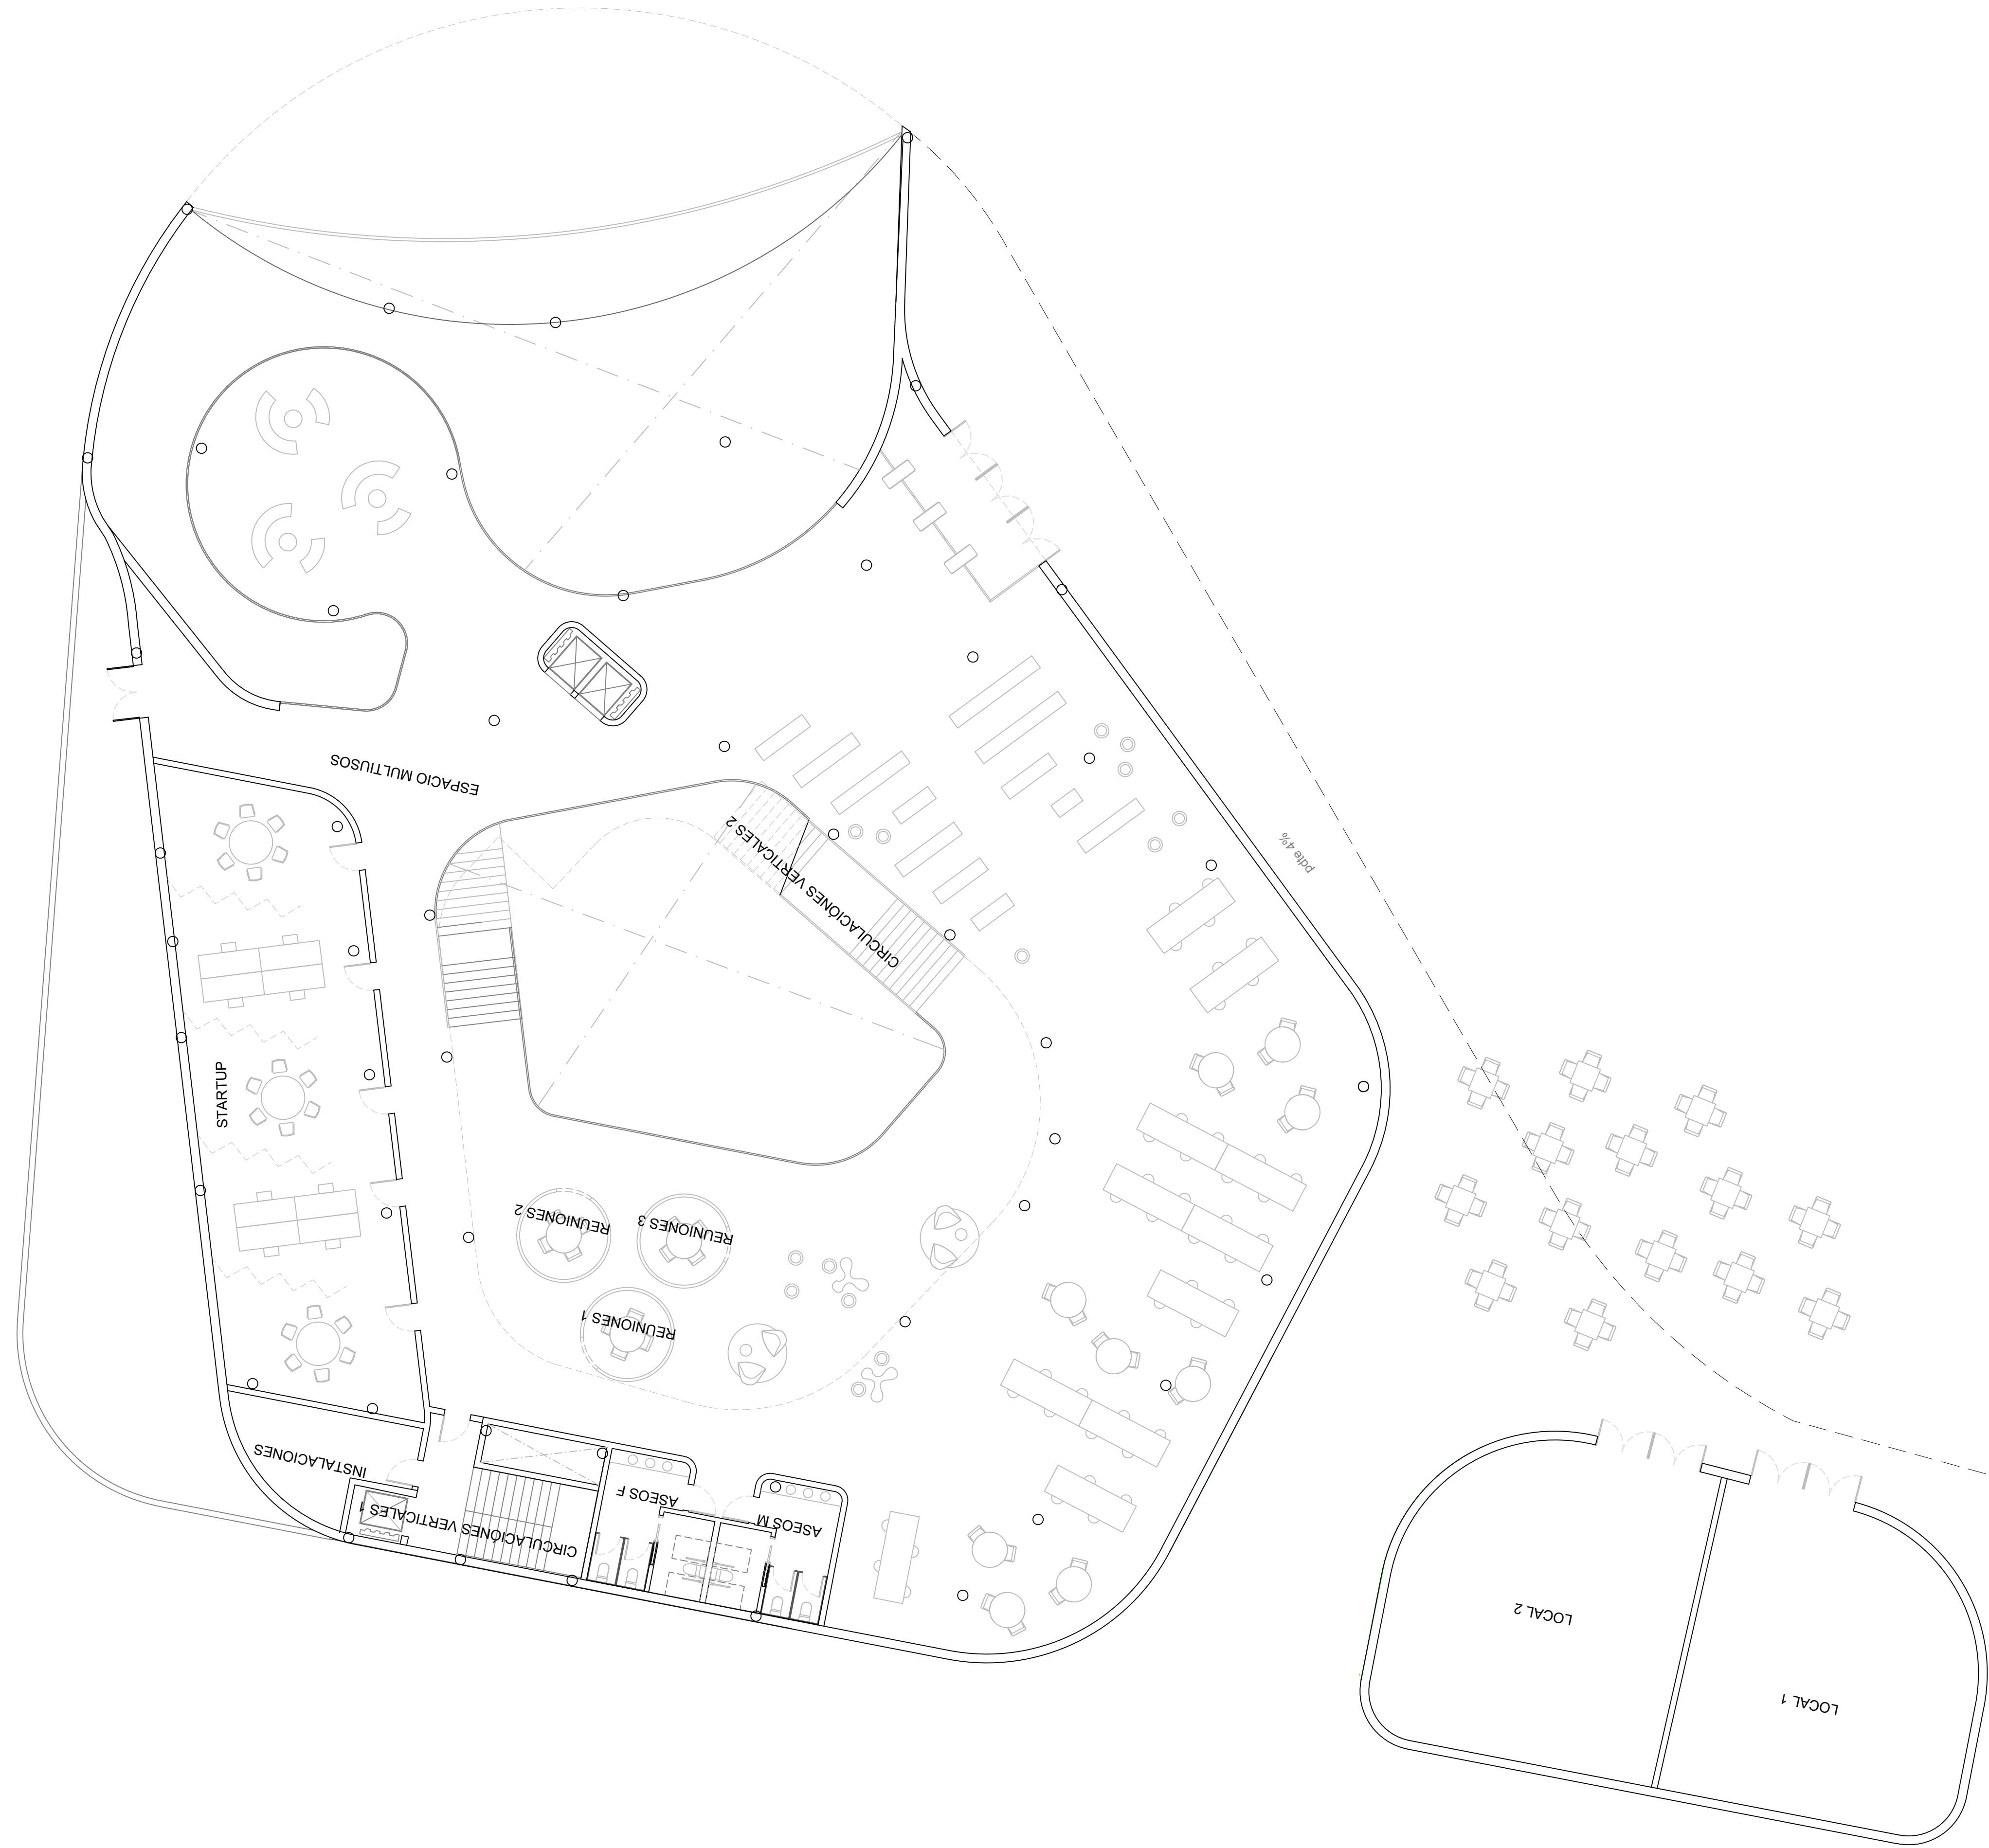

TÍTULO DE PROYECTO		ORIENTACIÓN
PROYECTO BÁSICO DEL COMPLEJO AUDIOVISUAL Y TECNOLÓGICO DREAMLAND STUDIOS CANARIAS		
PROMOTOR		FECHA
DREAMLAND STUDIOS CANARIAS, S.L. C/ Fernando Guanarteme 171.35010 Las Palmas de Gran Canaria		Marzo 2023
LOCALIZACIÓN		ESCALA
Cortijo San Ignacio, 35026, Telde, Las Palmas		FORMATO
EQUIPO TÉCNICO		din A-1 1:125
DREAMLAND STUDIOS CANARIAS, S.L. C/ Fernando Guanarteme 171.35010 Las Palmas de Gran Canaria		din A-3 1:250
TÍTULO DE PLANO		Nº PLANO
B1 DREAMLAB USOS Y DISTRIBUCIÓN PLANTA PRIMERA		B1-D-P1-2

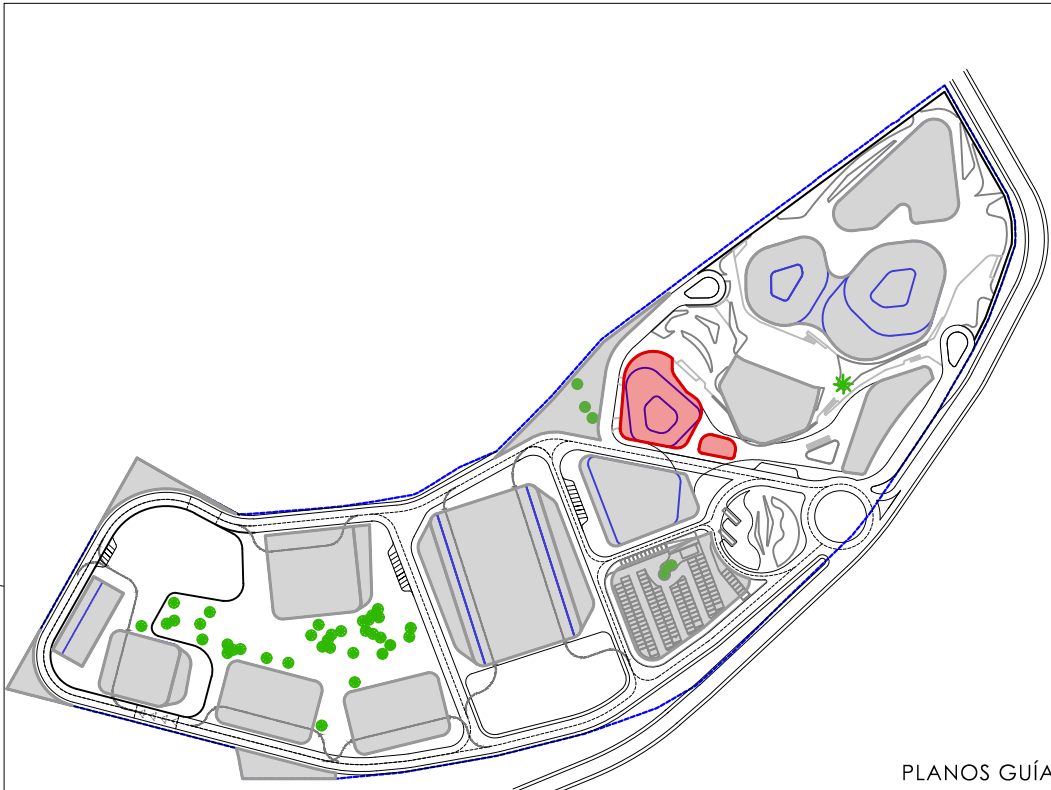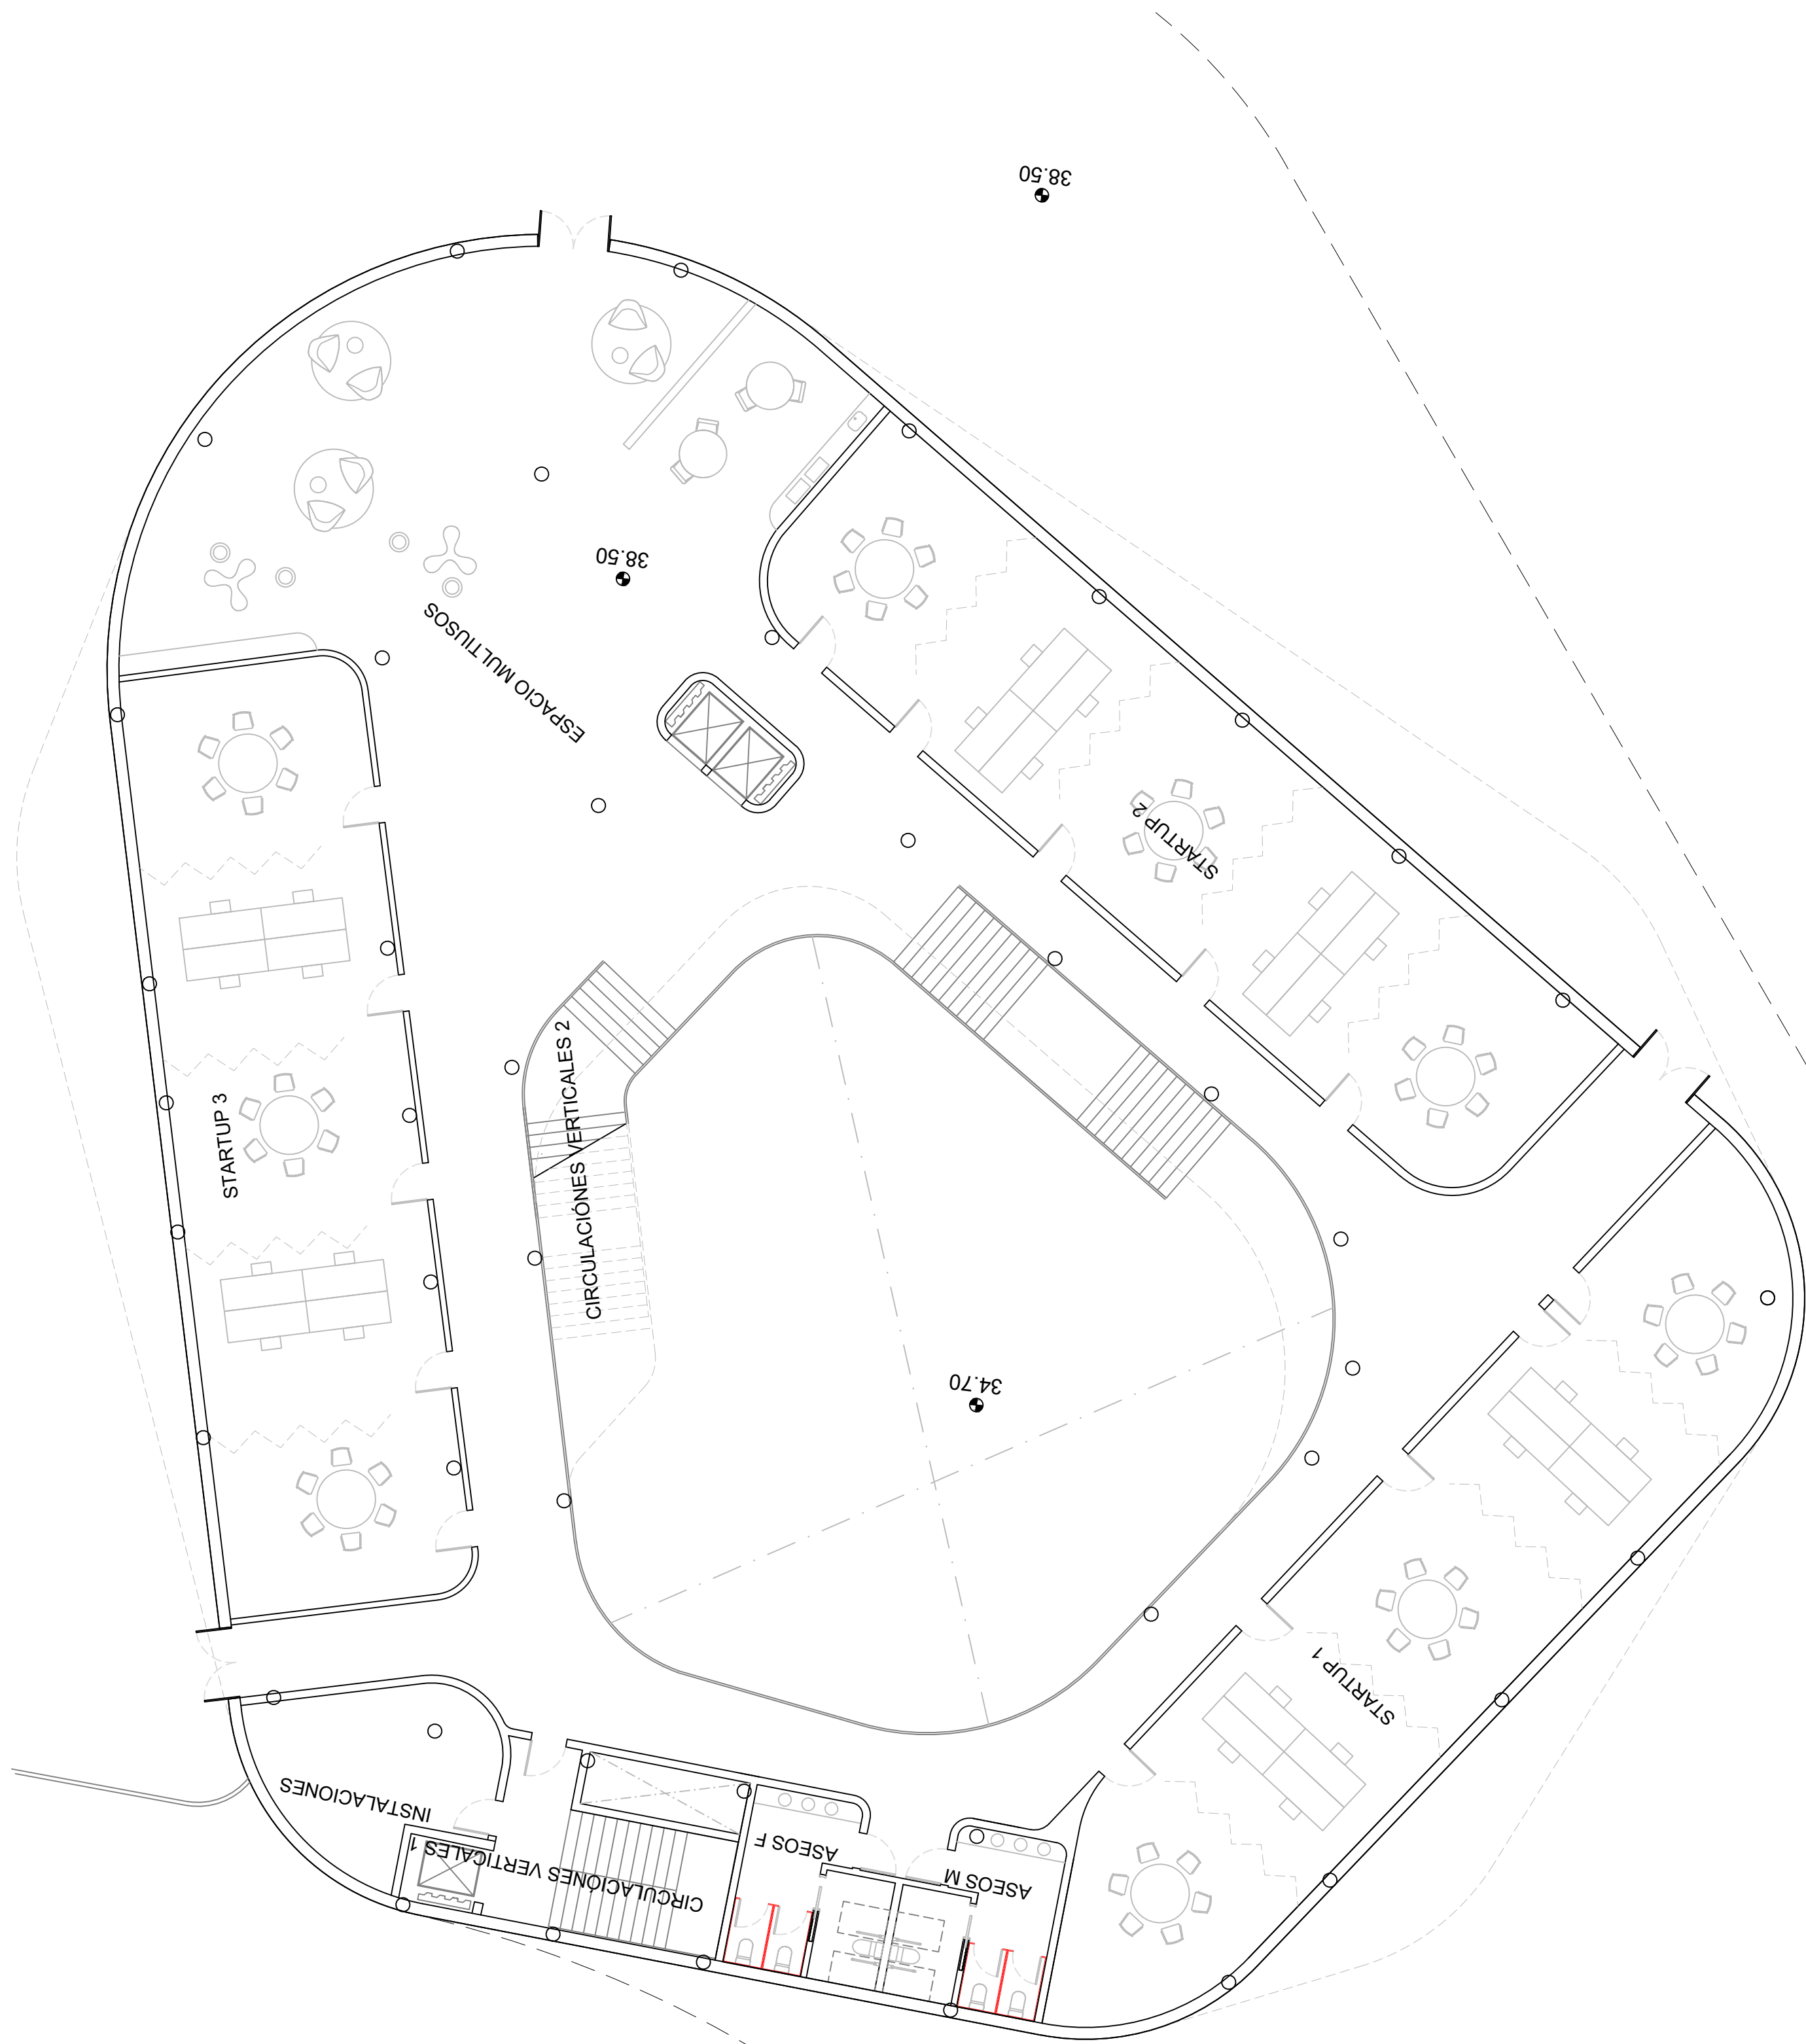


PLANOS GUÍA SIN ESCALA	
TÍTULO DE PROYECTO	ORIENTACIÓN
PROYECTO BÁSICO DEL COMPLEJO AUDIOVISUAL Y TECNOLÓGICO DREAMLAND STUDIOS CANARIAS	
PROMOTOR	FECHA
DREAMLAND STUDIOS CANARIAS, S.L. C/ Fernando Guanartermé 171.35010 Las Palmas de Gran Canaria	Marzo 2023
LOCALIZACIÓN	ESCALA
Cortijo San Ignacio,35026,Telde, Las Palmas	FORMATO
EQUIPO TÉCNICO	din A-1 1:125
DREAMLAND STUDIOS CANARIAS, S.L. C/ Fernando Guanartermé 171.35010 Las Palmas de Gran Canaria	din A-3 1:250
TÍTULO DE PLANO	Nº PLANO
B1 DREAMLAB USOS Y DISTRIBUCIÓN PLANTA SEGUNDA	B1-D-P2-3

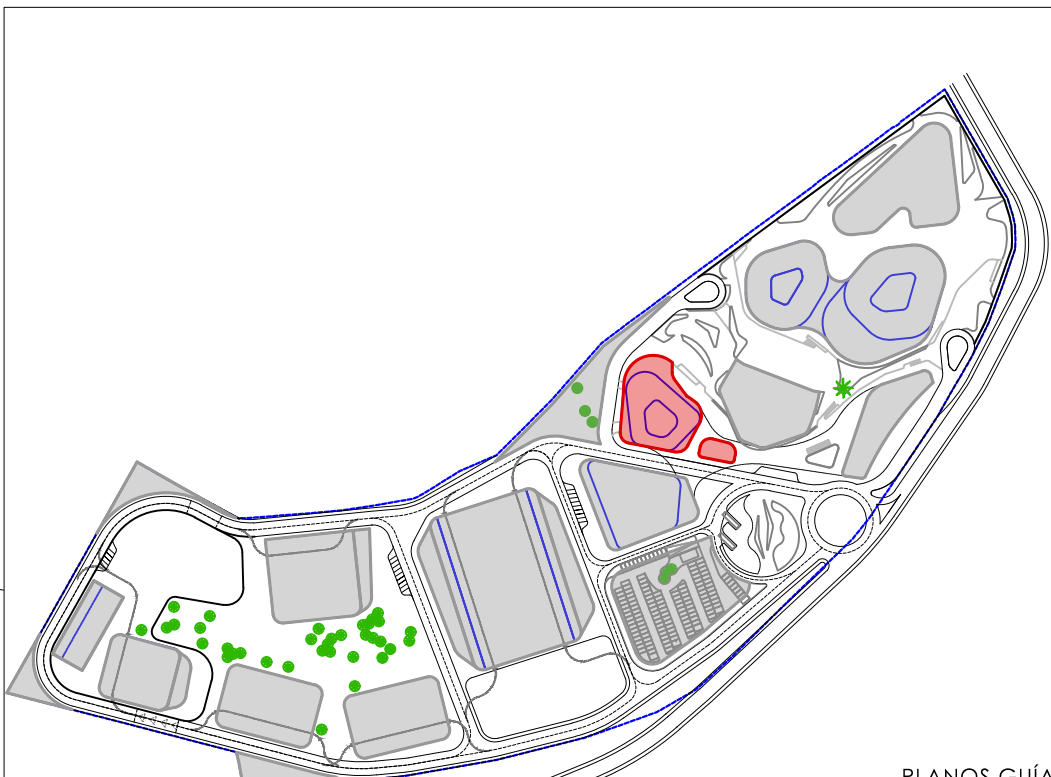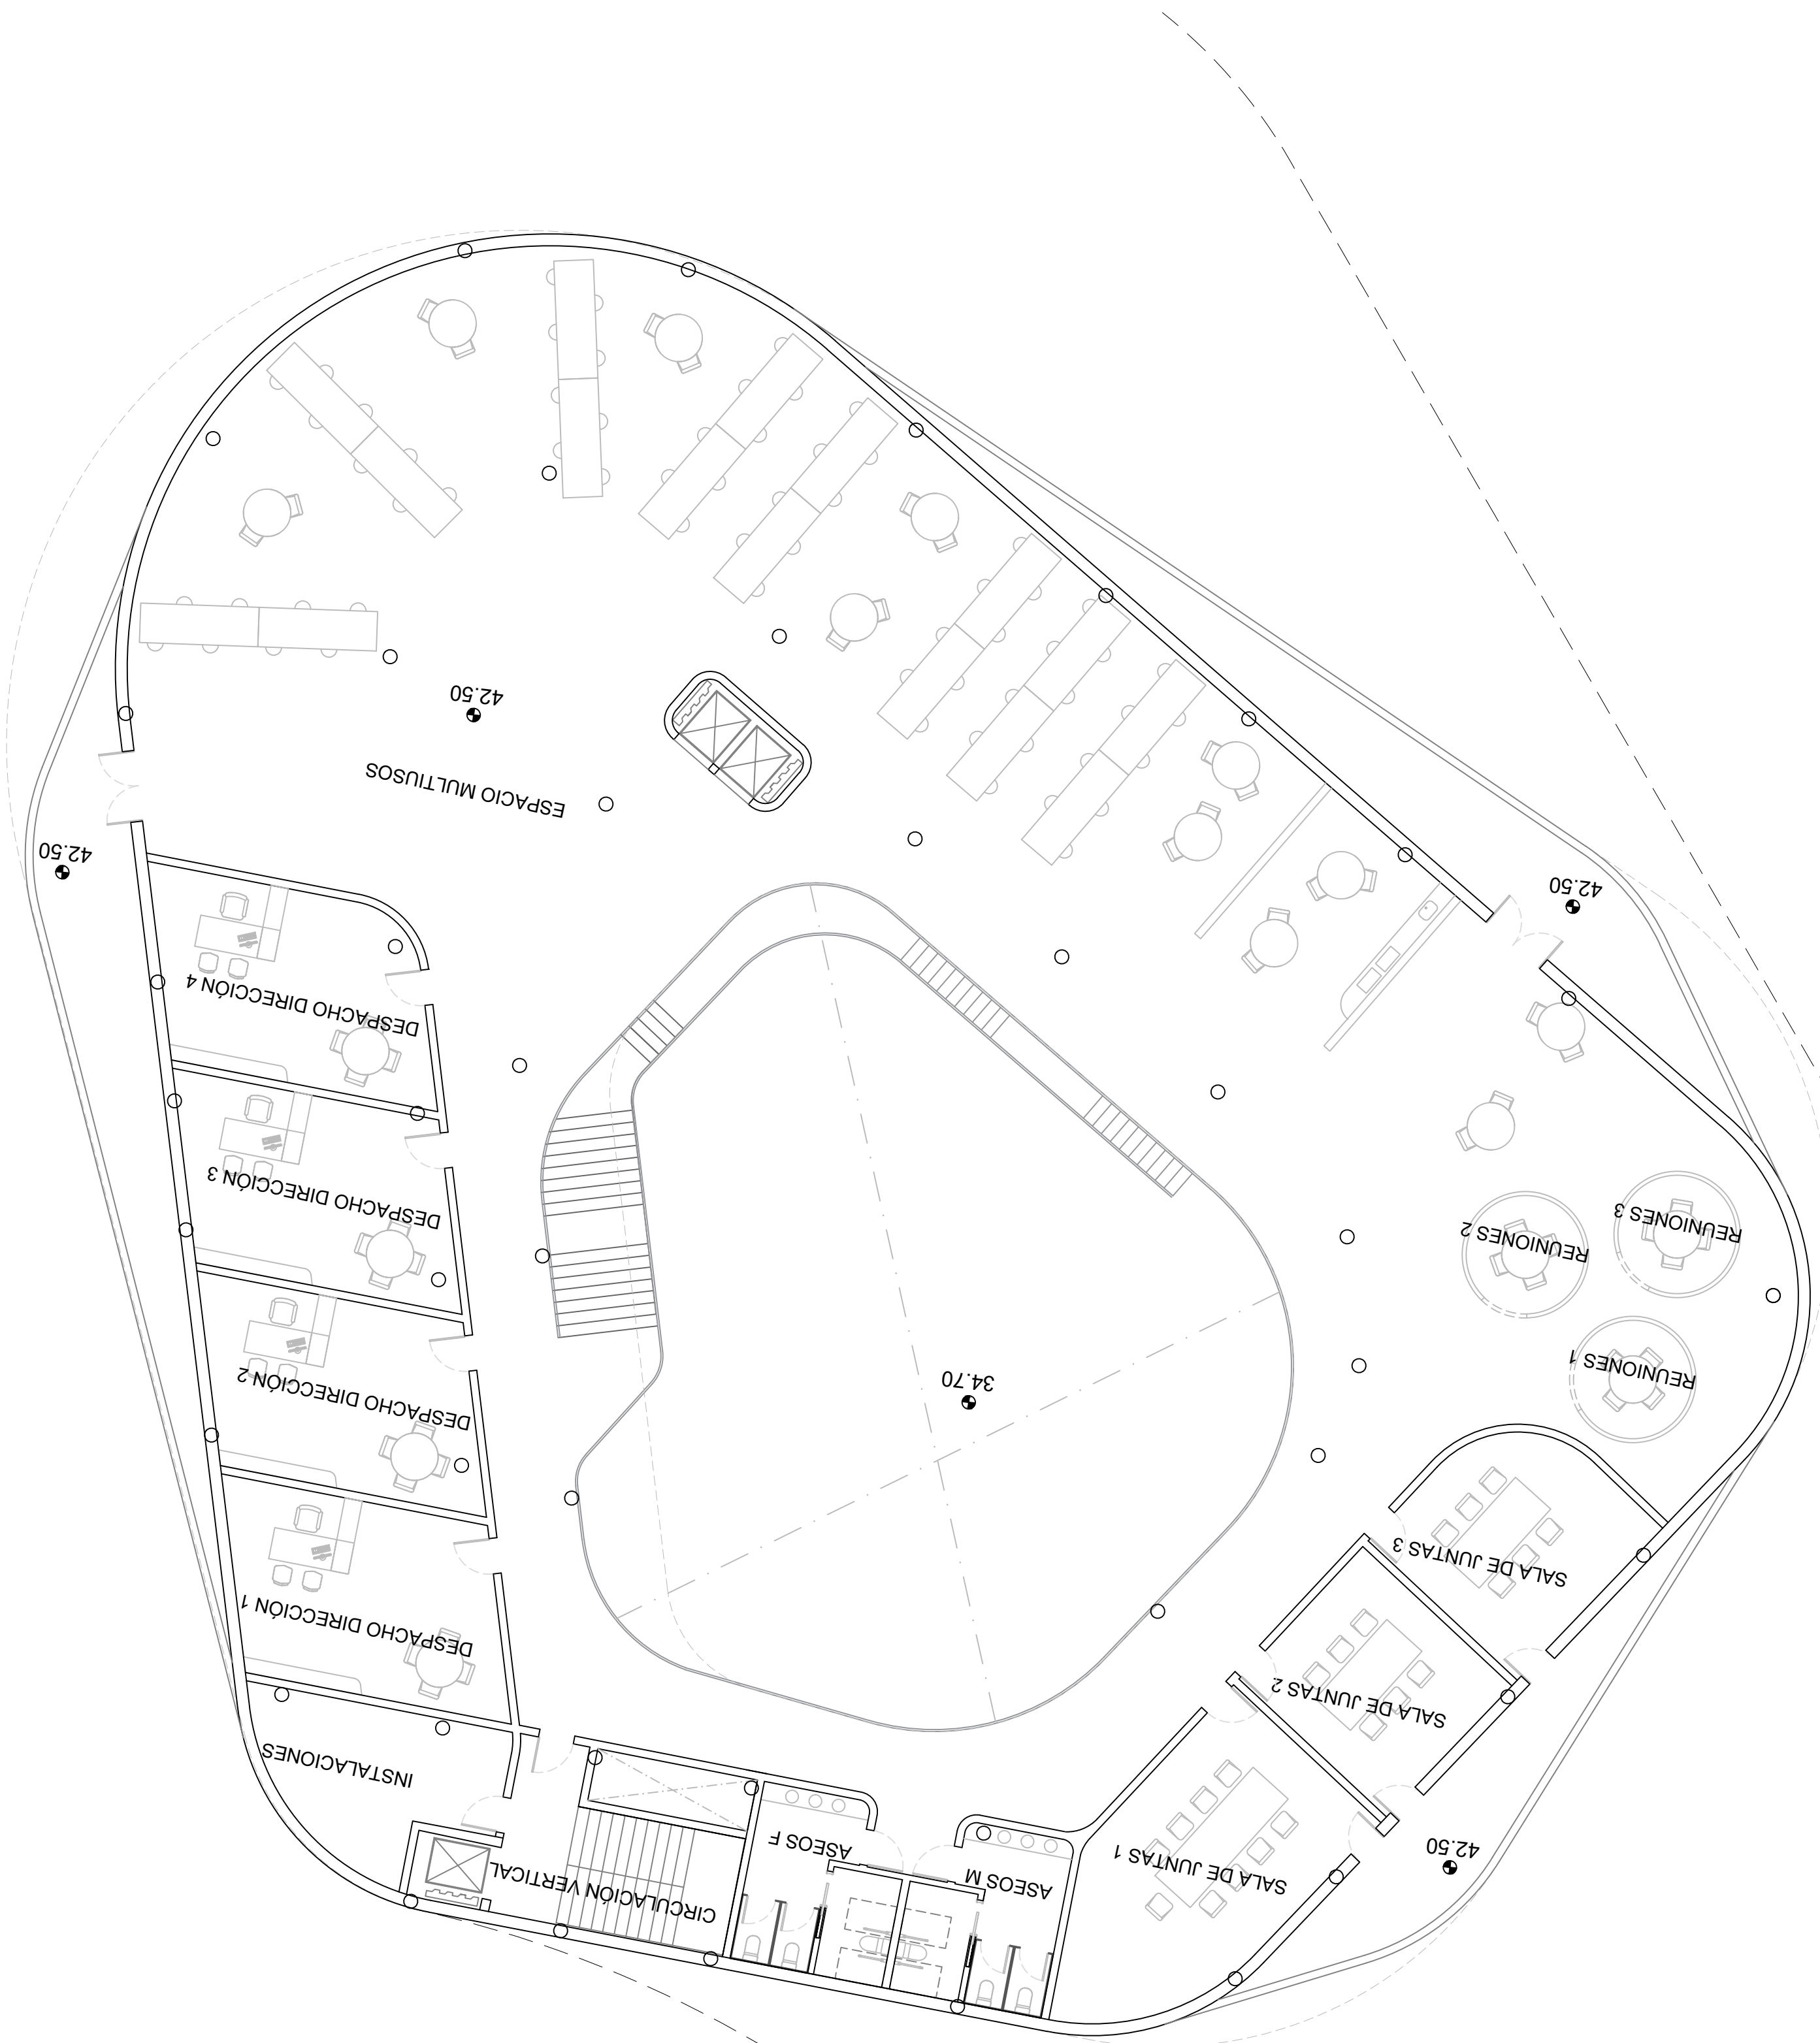


TÍTULO DE PROYECTO		PLANOS GUÍA SIN ESCALA
PROYECTO BÁSICO DEL COMPLEJO AUDIOVISUAL Y TECNOLÓGICO DREAMLAND STUDIOS CANARIAS		
PROMOTOR	FECHA	
DREAMLAND STUDIOS CANARIAS, S.L. C/ Fernando Guanartermi 171.35010 Las Palmas de Gran Canaria	Marzo 2023	
LOCALIZACIÓN	ESCALA	
Cortijo San Ignacio, 35026, Telde, Las Palmas	FORMATO din A-1 1:125 din A-3 1:250	
EQUIPO TÉCNICO	Nº PLANO	
DREAMLAND STUDIOS CANARIAS, S.L. C/ Fernando Guanartermi 171.35010 Las Palmas de Gran Canaria	B1-D-P3-4	
TÍTULO DE PLANO B1 DREAMLAB USOS Y DISTRIBUCIÓN PLANTA TERCERA		



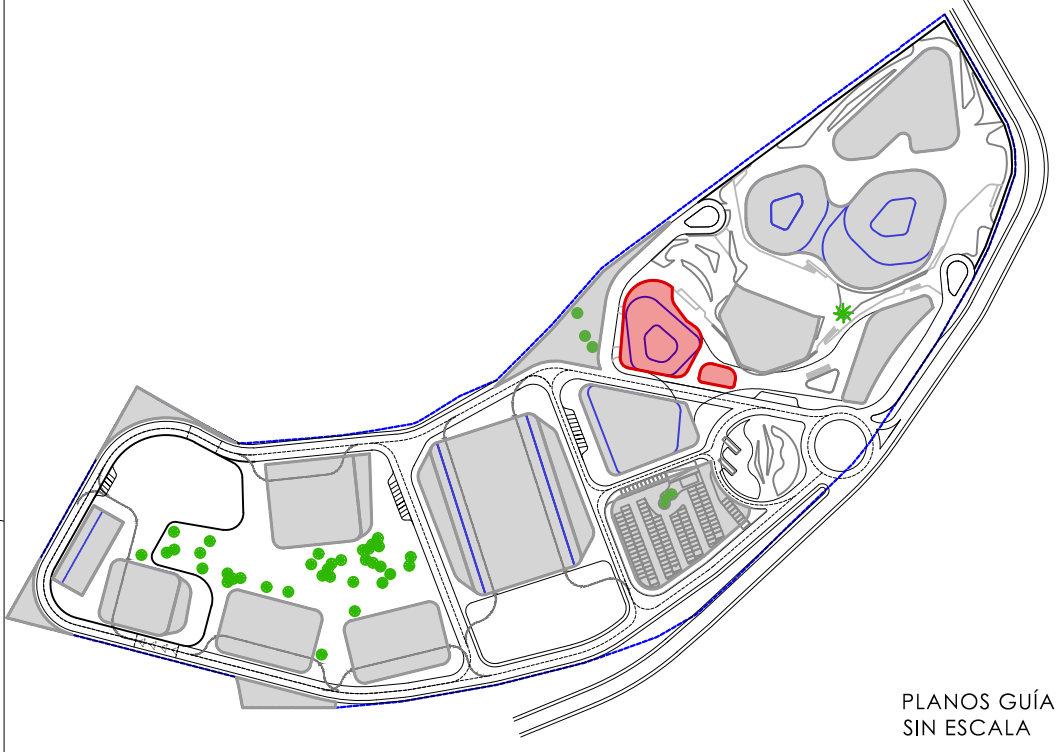

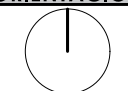

PLANOS GUÍA
SIN ESCALA


TÍTULO DE PROYECTO	ORIENTACIÓN
PROYECTO BÁSICO DEL COMPLEJO AUDIOVISUAL Y TECNOLÓGICO DREAMLAND STUDIOS CANARIAS	
PROMOTOR	FECHA
DREAMLAND STUDIOS CANARIAS, S.L. C/ Fernando Guanarteme 171.35010 Las Palmas de Gran Canaria	Marzo 2023
LOCALIZACIÓN	ESCALA
Cortijo San Ignacio,35026,Telde, Las Palmas	FORMATO
EQUIPO TÉCNICO	din A-1 1:125
DREAMLAND STUDIOS CANARIAS, S.L. C/ Fernando Guanarteme 171.35010 Las Palmas de Gran Canaria	din A-3 1:250
TÍTULO DE PLANO	Nº PLANO
B1 DREAMLAB USOS Y DISTRIBUCIÓN PLANTA CUBIERTA	B1-D-PC-5






PLANOS GUÍA
SIN ESCALA

TÍTULO DE PROYECTO	ORIENTACIÓN
PROYECTO BÁSICO DEL COMPLEJO AUDIOVISUAL Y TECNOLÓGICO DREAMLAND STUDIOS CANARIAS	
PROMOTOR	FECHA
DREAMLAND STUDIOS CANARIAS, S.L. C/ Fernando Guanarteme 171.35010 Las Palmas de Gran Canaria	Marzo 2023
LOCALIZACIÓN	ESCALA
Cortijo San Ignacio, 35026, Telde, Las Palmas	FORMATO din A-1 1:125 din A-3 1:250
EQUIPO TÉCNICO	Nº PLANO
DREAMLAND STUDIOS CANARIAS, S.L. C/ Fernando Guanarteme 171.35010 Las Palmas de Gran Canaria	B1-D-PB-6
B1 DREAMLAB COTAS Y SUPERFICIES PLANTA BAJA	


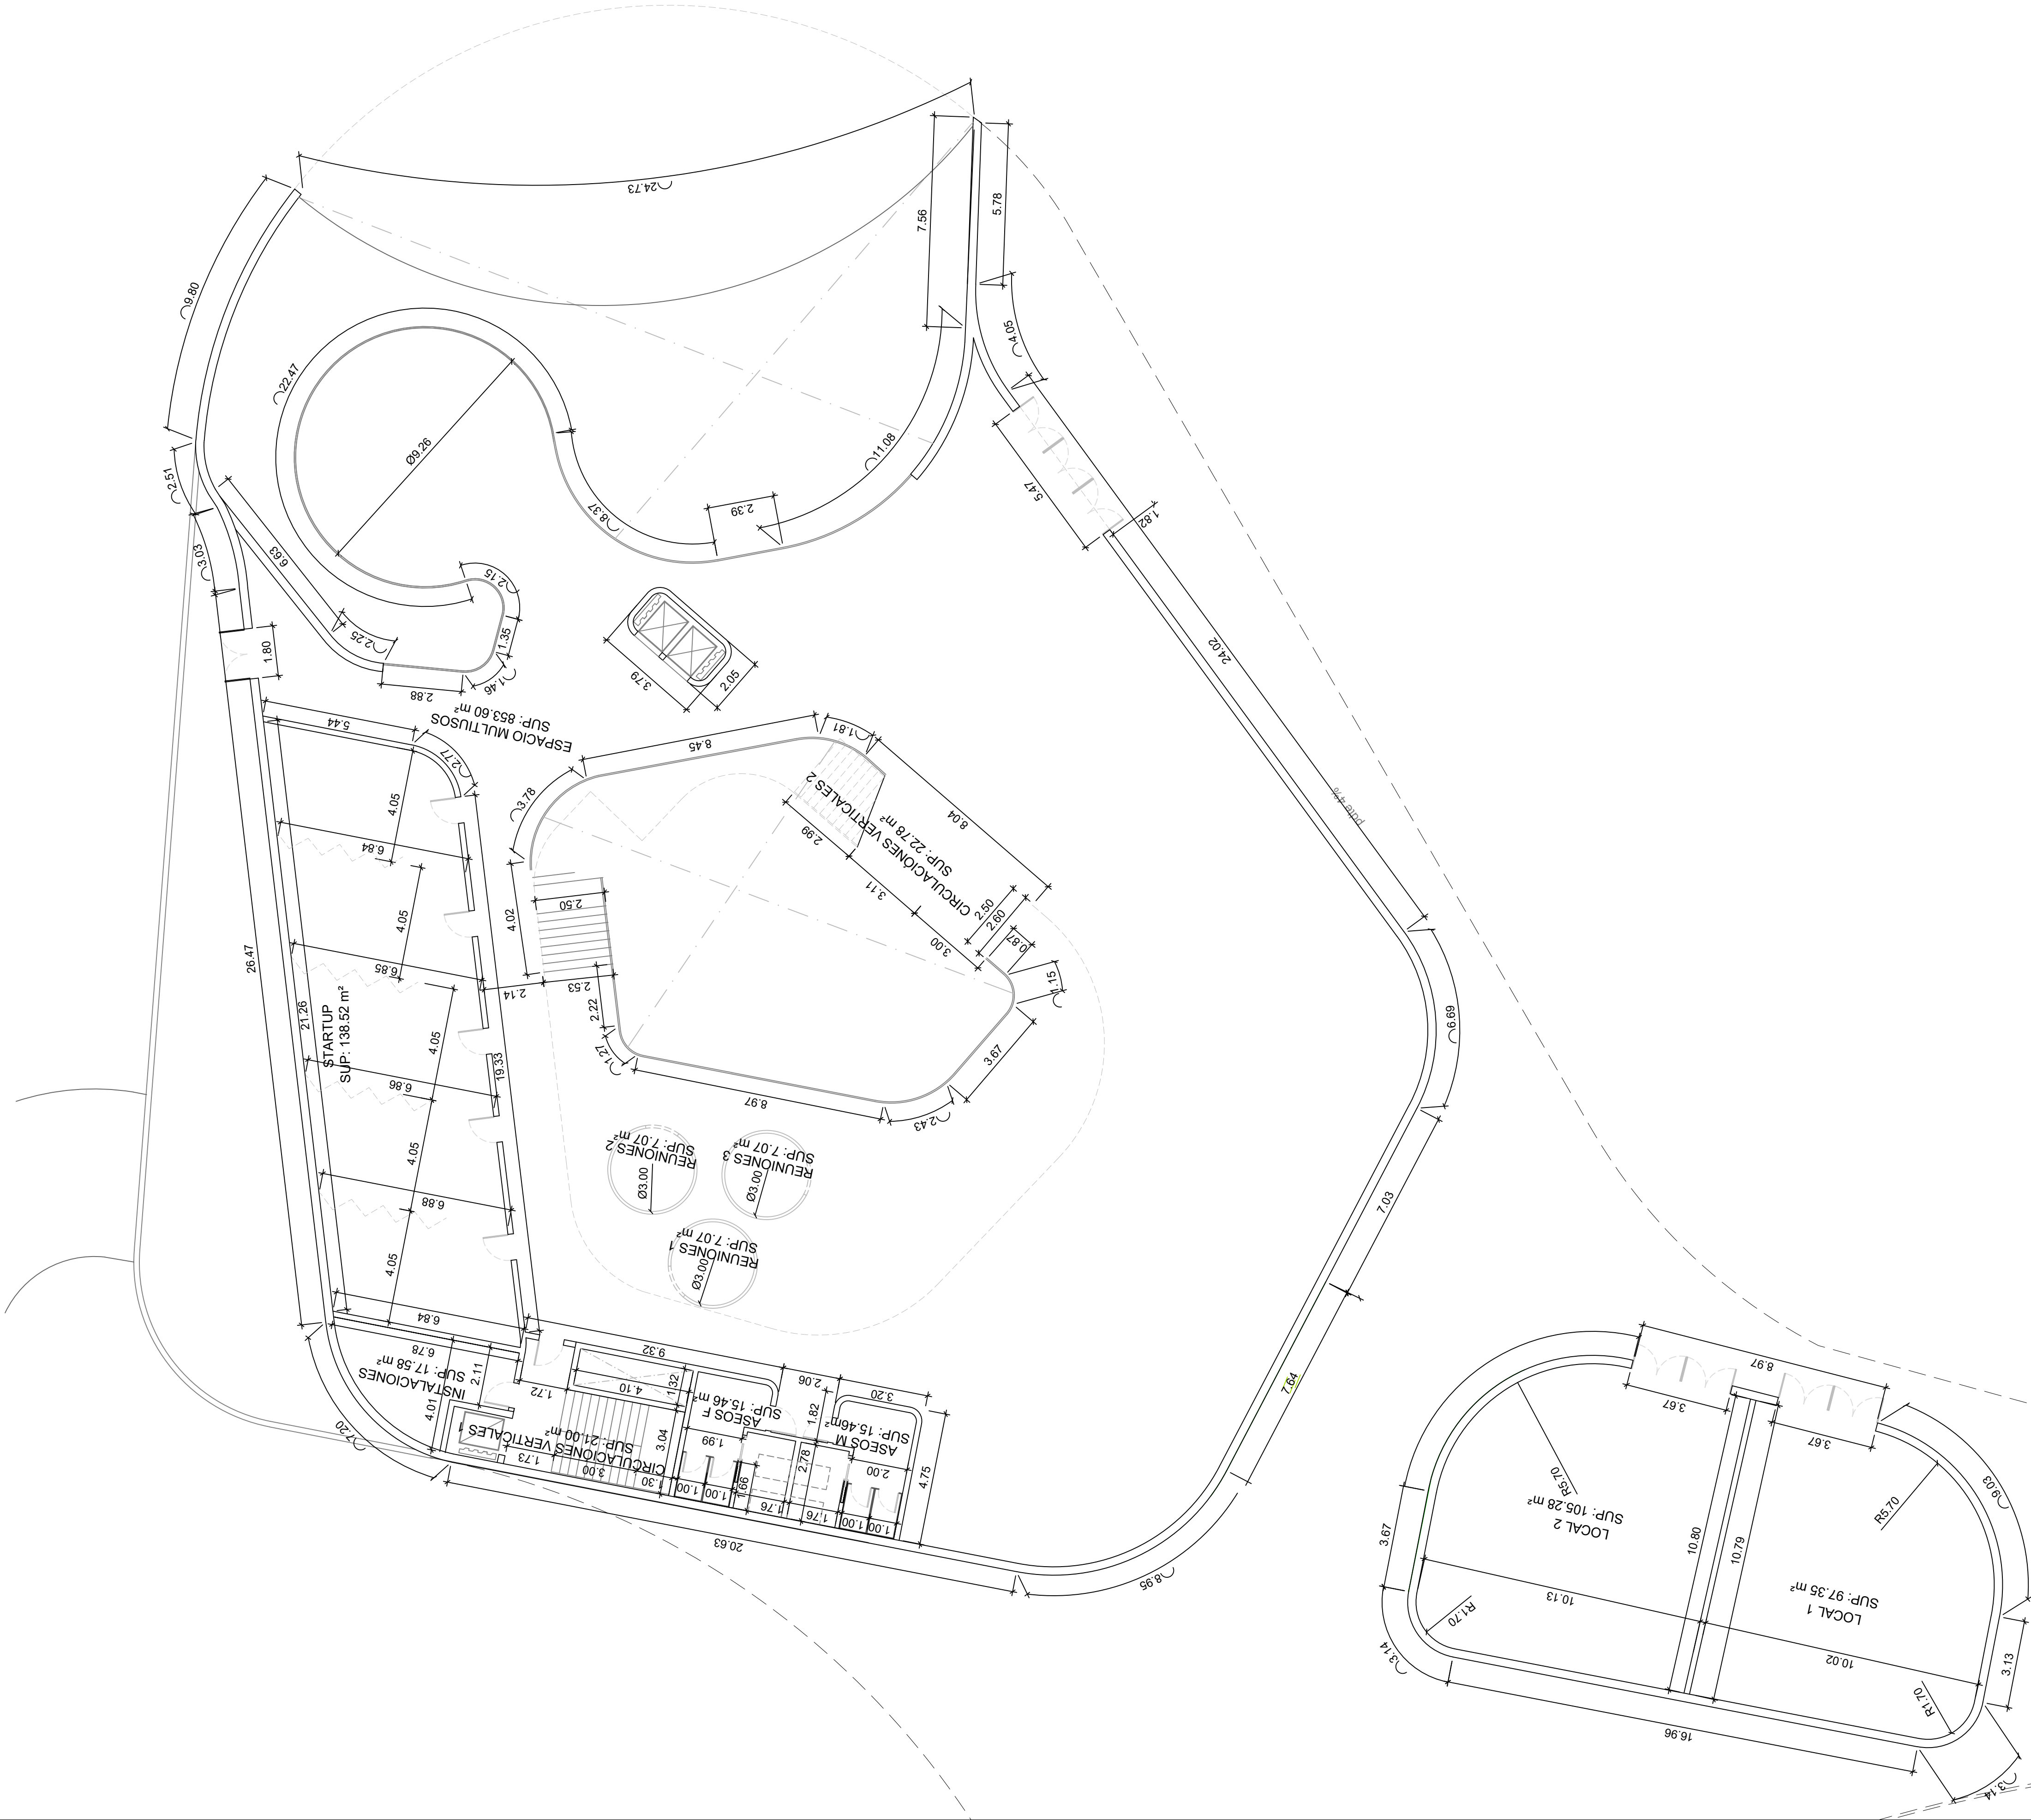


PLANOS GUÍA
SIN ESCALA


TÍTULO DE PROYECTO	ORIENTACIÓN
PROYECTO BÁSICO DEL COMPLEJO AUDIOVISUAL Y TECNOLÓGICO DREAMLAND STUDIOS CANARIAS	
PROMOTOR	FECHA
DREAMLAND STUDIOS CANARIAS, S.L. C/ Fernando Guanarteme 171.35010 Las Palmas de Gran Canaria	Marzo 2023
LOCALIZACIÓN	ESCALA
Cortijo San Ignacio, 35026, Telde, Las Palmas	FORMATO
EQUIPO TÉCNICO	din A-1 1:125
DREAMLAND STUDIOS CANARIAS, S.L. C/ Fernando Guanarteme 171.35010 Las Palmas de Gran Canaria	din A-3 1:250
TÍTULO DE PLANO	Nº PLANO
B1 DREAMLAB COTAS Y SUPERFICIES PLANTA PRIMERA	B1-D-P1-7

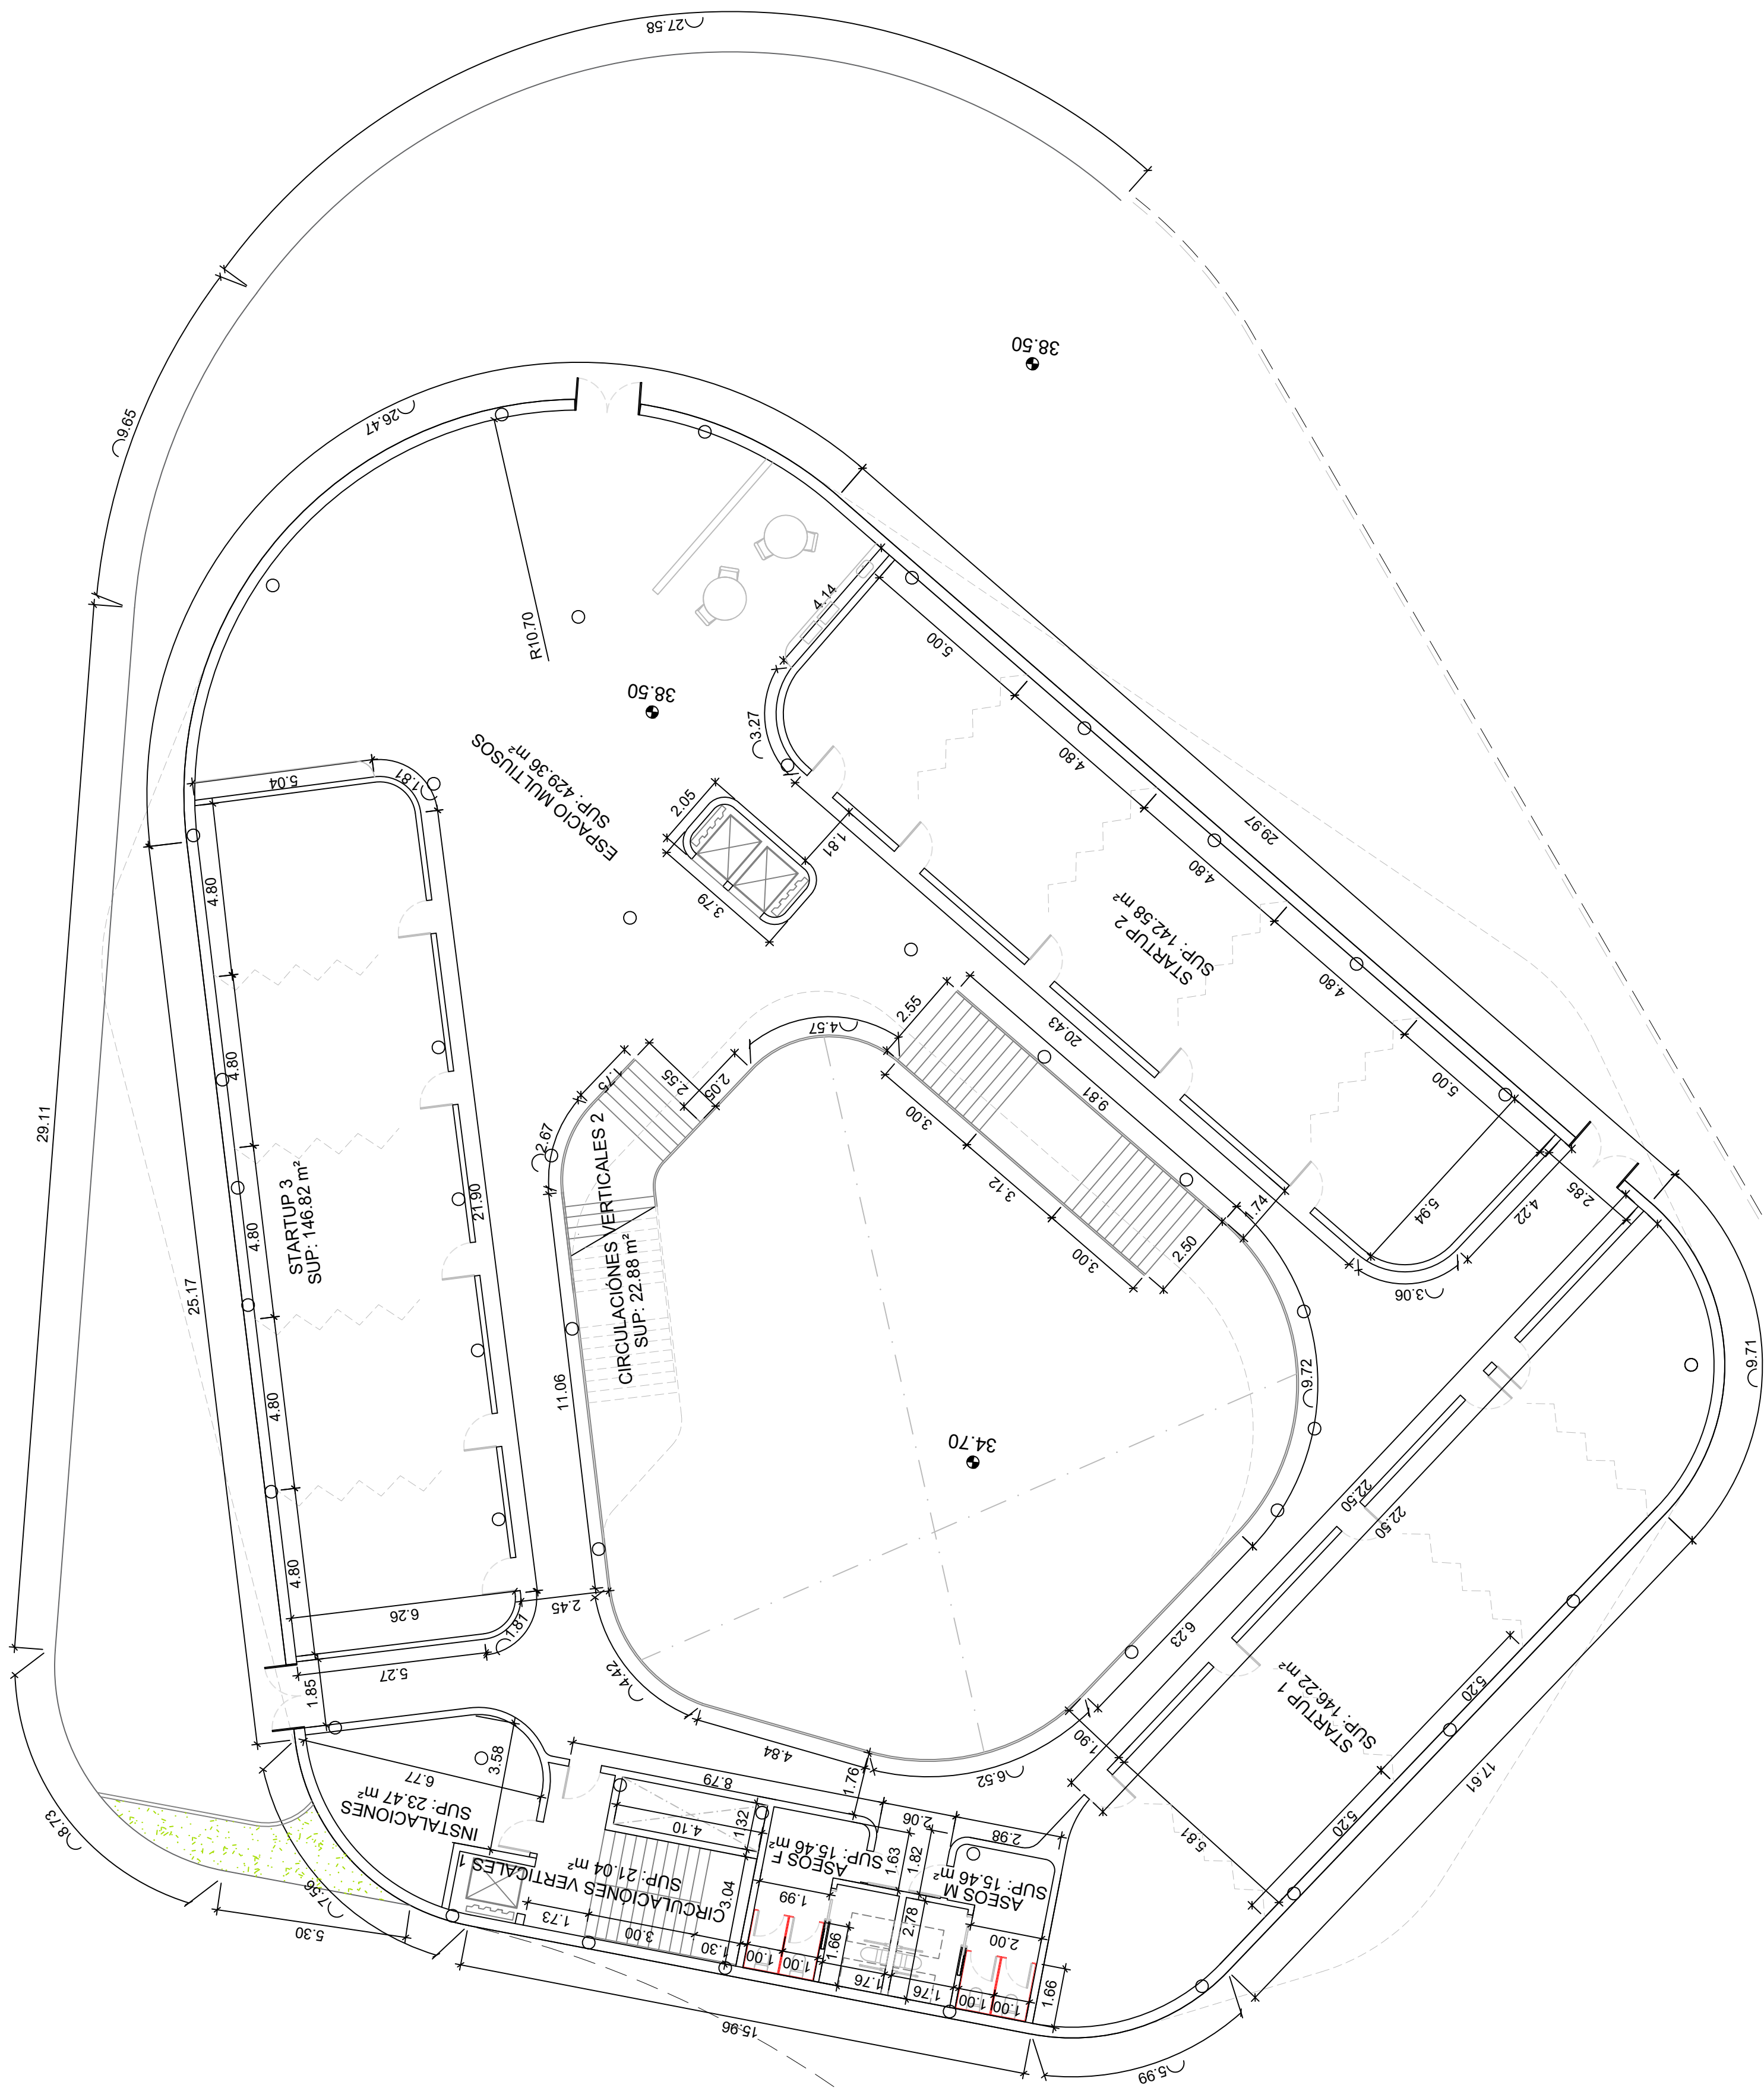


PLANOS GUÍA SIN ESCALA	
TÍTULO DE PROYECTO	ORIENTACIÓN
PROYECTO BÁSICO DEL COMPLEJO AUDIOVISUAL Y TECNOLÓGICO DREAMLAND STUDIOS CANARIAS	
PROMOTOR	FECHA
DREAMLAND STUDIOS CANARIAS, S.L. C/ Fernando Guanarteme 171.35010 Las Palmas de Gran Canaria	Marzo 2023
LOCALIZACIÓN	ESCALA
Cortijo San Ignacio, 35026, Telde, Las Palmas	FORMATO
EQUIPO TÉCNICO	din A-1 1:125
DREAMLAND STUDIOS CANARIAS, S.L. C/ Fernando Guanarteme 171.35010 Las Palmas de Gran Canaria	din A-3 1:250
TÍTULO DE PLANO	Nº PLANO
B1 DREAMLAB COTAS Y SUPERFICIES PLANTA SEGUNDA	B1-D-P2-8

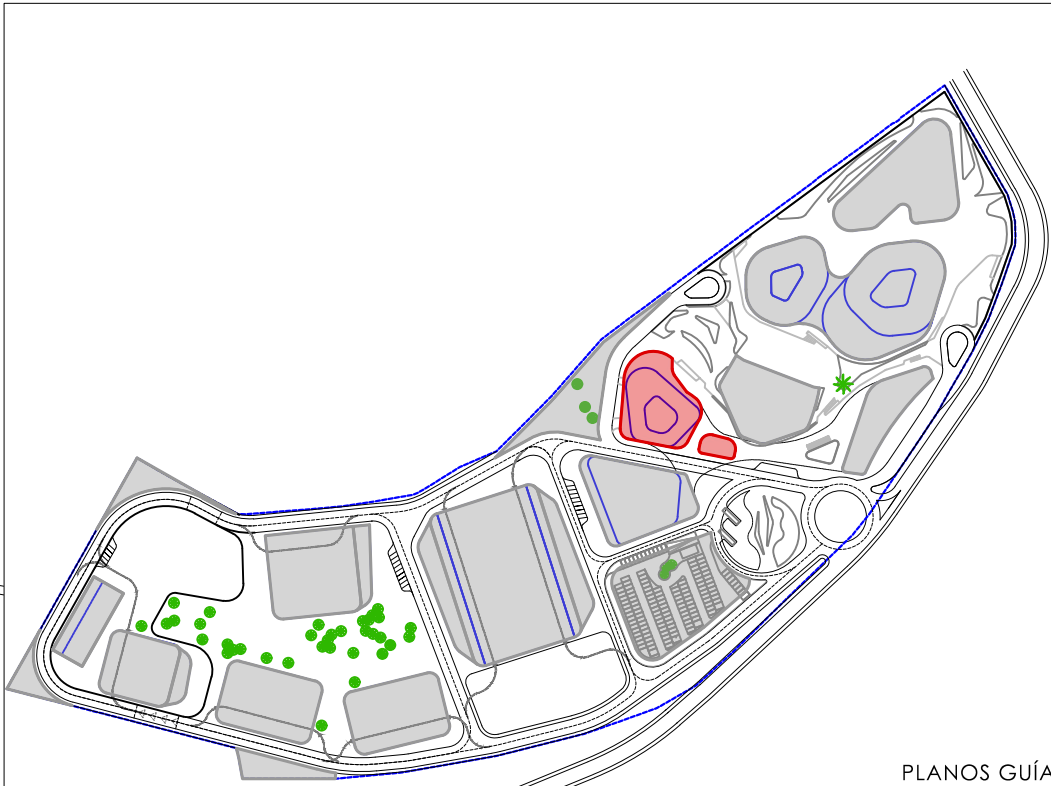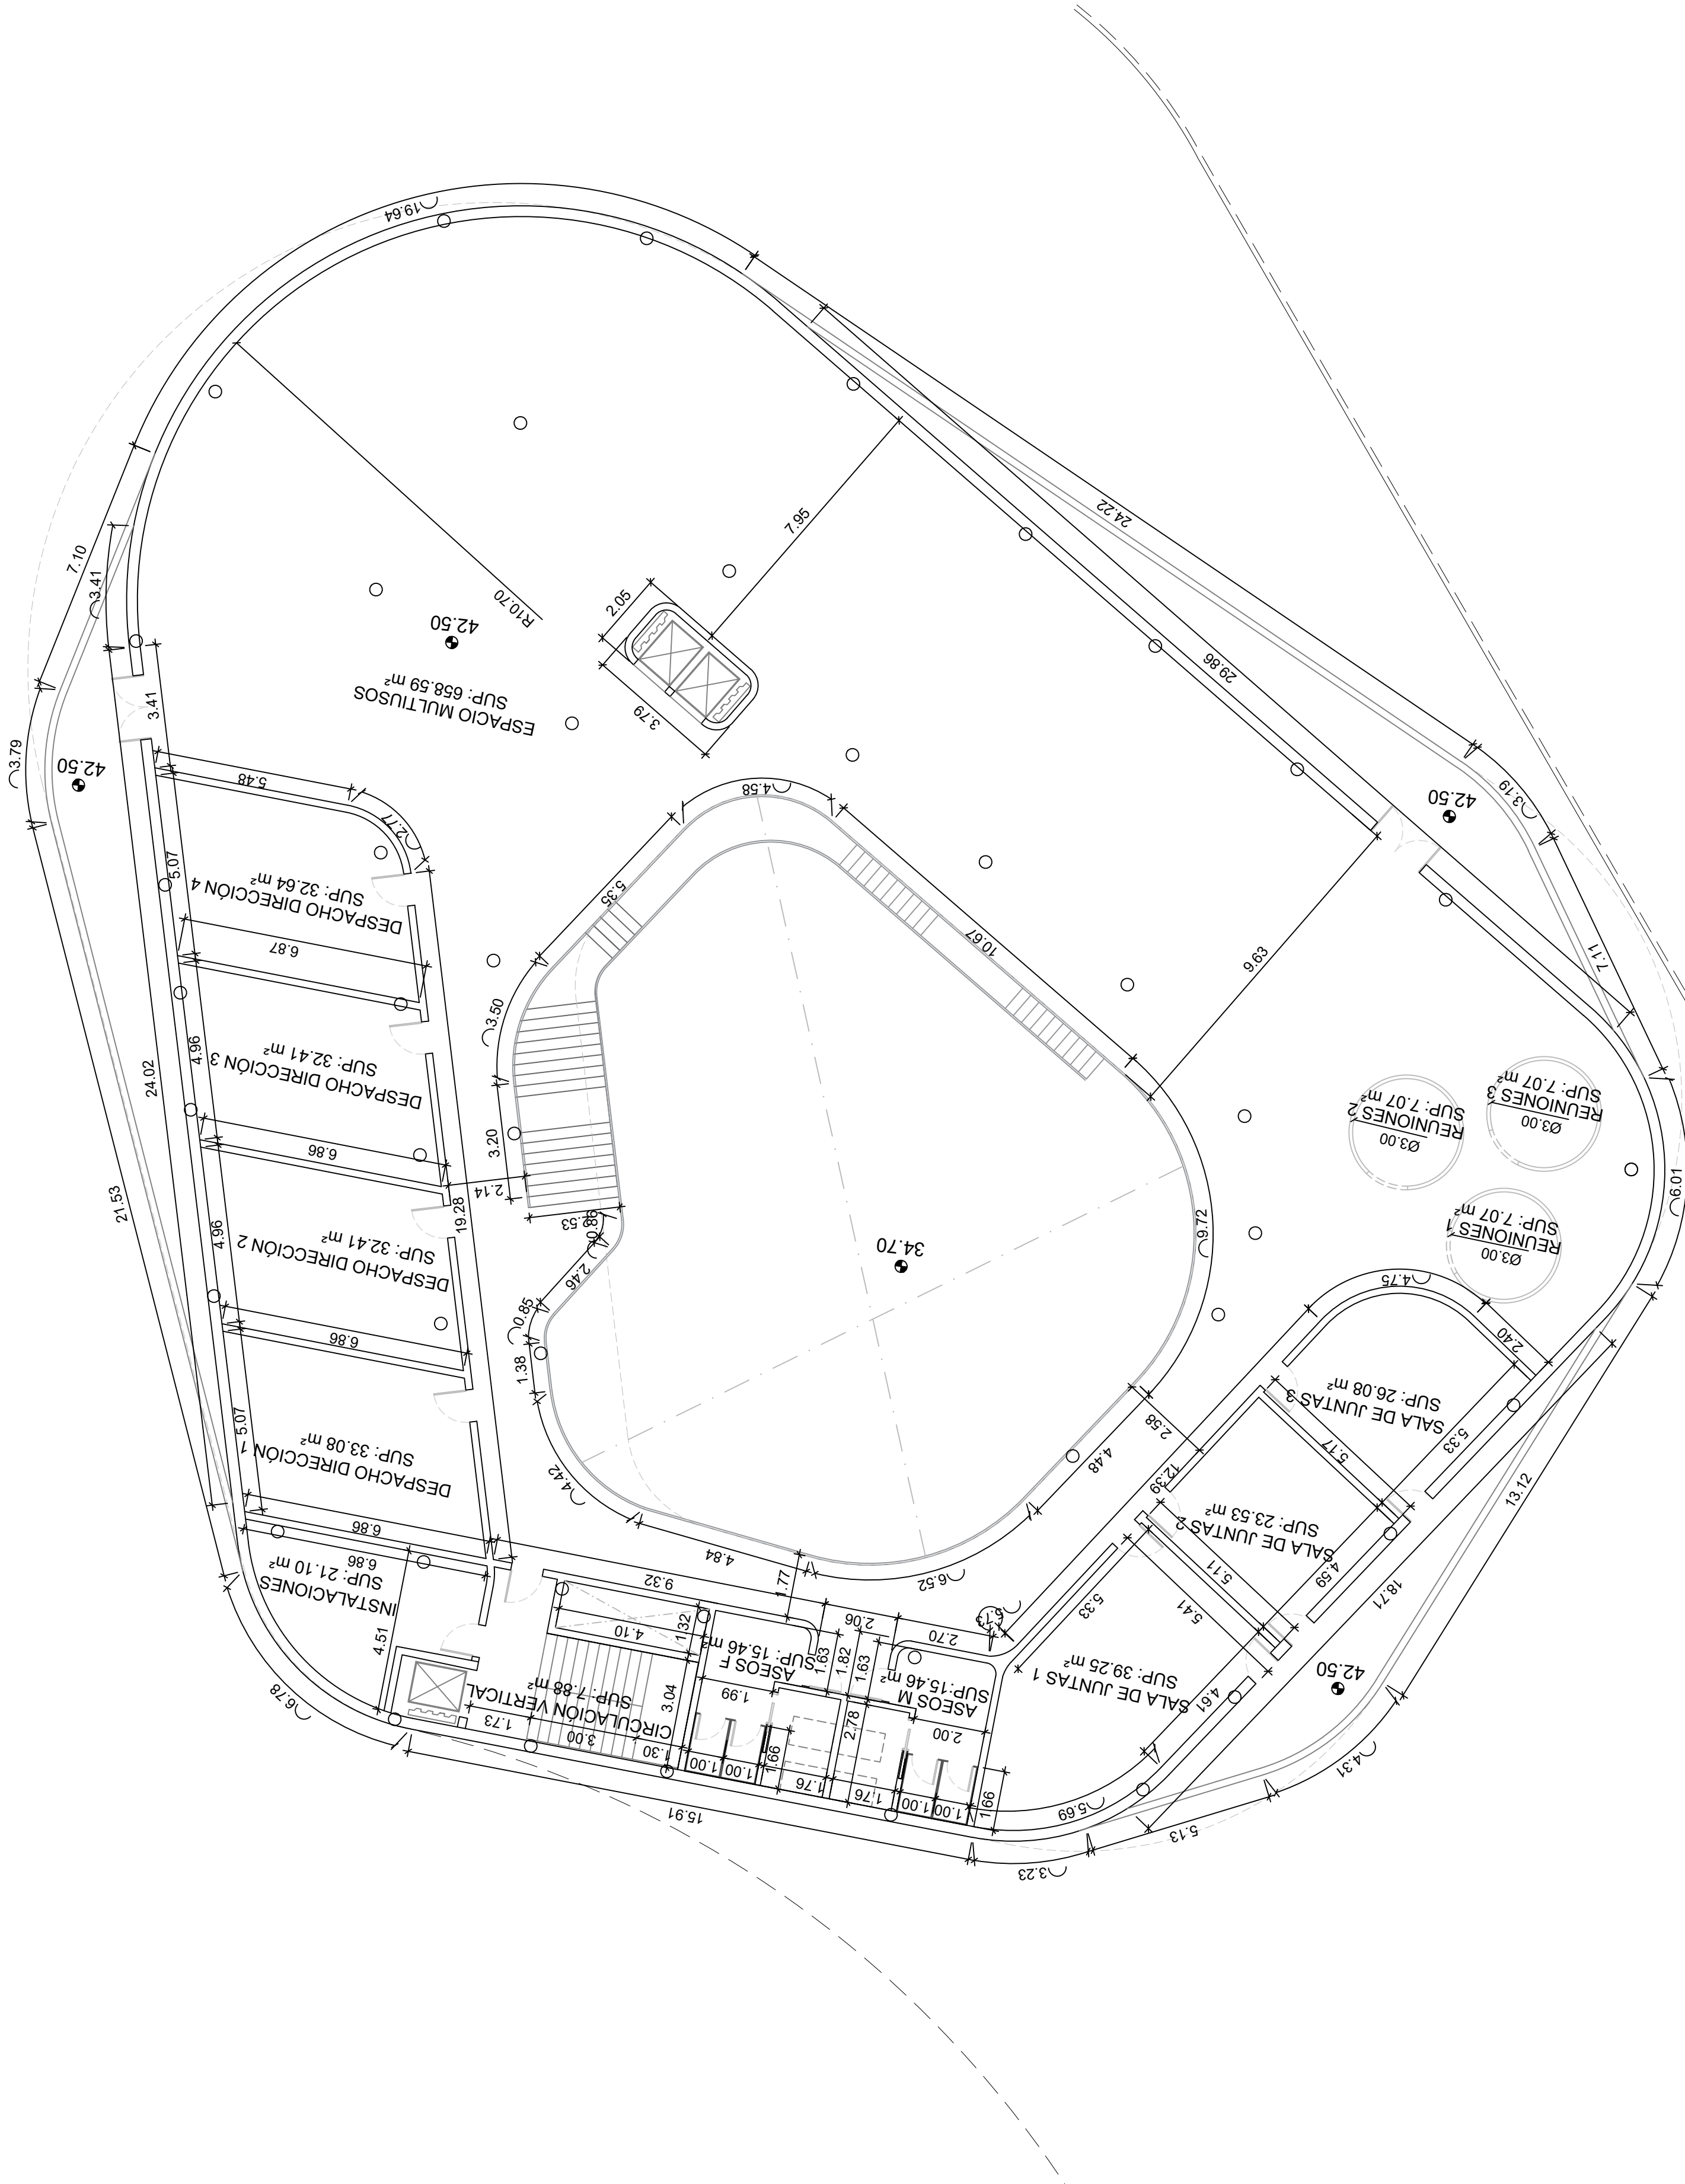


PLANOS GUÍA SIN ESCALA	
TÍTULO DE PROYECTO	ORIENTACIÓN
PROYECTO BÁSICO DEL COMPLEJO AUDIOVISUAL Y TECNOLÓGICO DREAMLAND STUDIOS CANARIAS	
PROMOTOR	FECHA
DREAMLAND STUDIOS CANARIAS, S.L. C/ Fernando Guanarteme 171.35010 Las Palmas de Gran Canaria	Marzo 2023
LOCALIZACIÓN	ESCALA
Cortijo San Ignacio,35026,Telde,Los Palmas	FORMATO
EQUIPO TÉCNICO	din A-1 1:125
DREAMLAND STUDIOS CANARIAS, S.L. C/ Fernando Guanarteme 171.35010 Las Palmas de Gran Canaria	din A-3 1:250
TÍTULO DE PLANO	Nº PLANO
B1 DREAMLAB COTAS Y SUPERFICIES PLANTA TERCERA	B1-D-P3-9



PLANOS GUÍA
SIN ESCALA

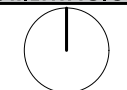TÍTULO DE PROYECTO	ORIENTACIÓN
PROYECTO BÁSICO DEL COMPLEJO AUDIOVISUAL Y TECNOLÓGICO DREAMLAND STUDIOS CANARIAS	
PROMOTOR	FECHA
DREAMLAND STUDIOS CANARIAS, S.L. C/ Fernando Guanarteme 171.35010 Las Palmas de Gran Canaria	Marzo 2023
LOCALIZACIÓN	ESCALA
Cortijo San Ignacio,35026,Telde,Los Palmas	FORMATO din A-1 1:125 din A-3 1:250
EQUIPO TÉCNICO	Nº PLANO
DREAMLAND STUDIOS CANARIAS, S.L. C/ Fernando Guanarteme 171.35010 Las Palmas de Gran Canaria	B1-D-PC-10
B1 DREAMLAB COTAS Y SUPERFICIES PLANTA CUBIERTA	

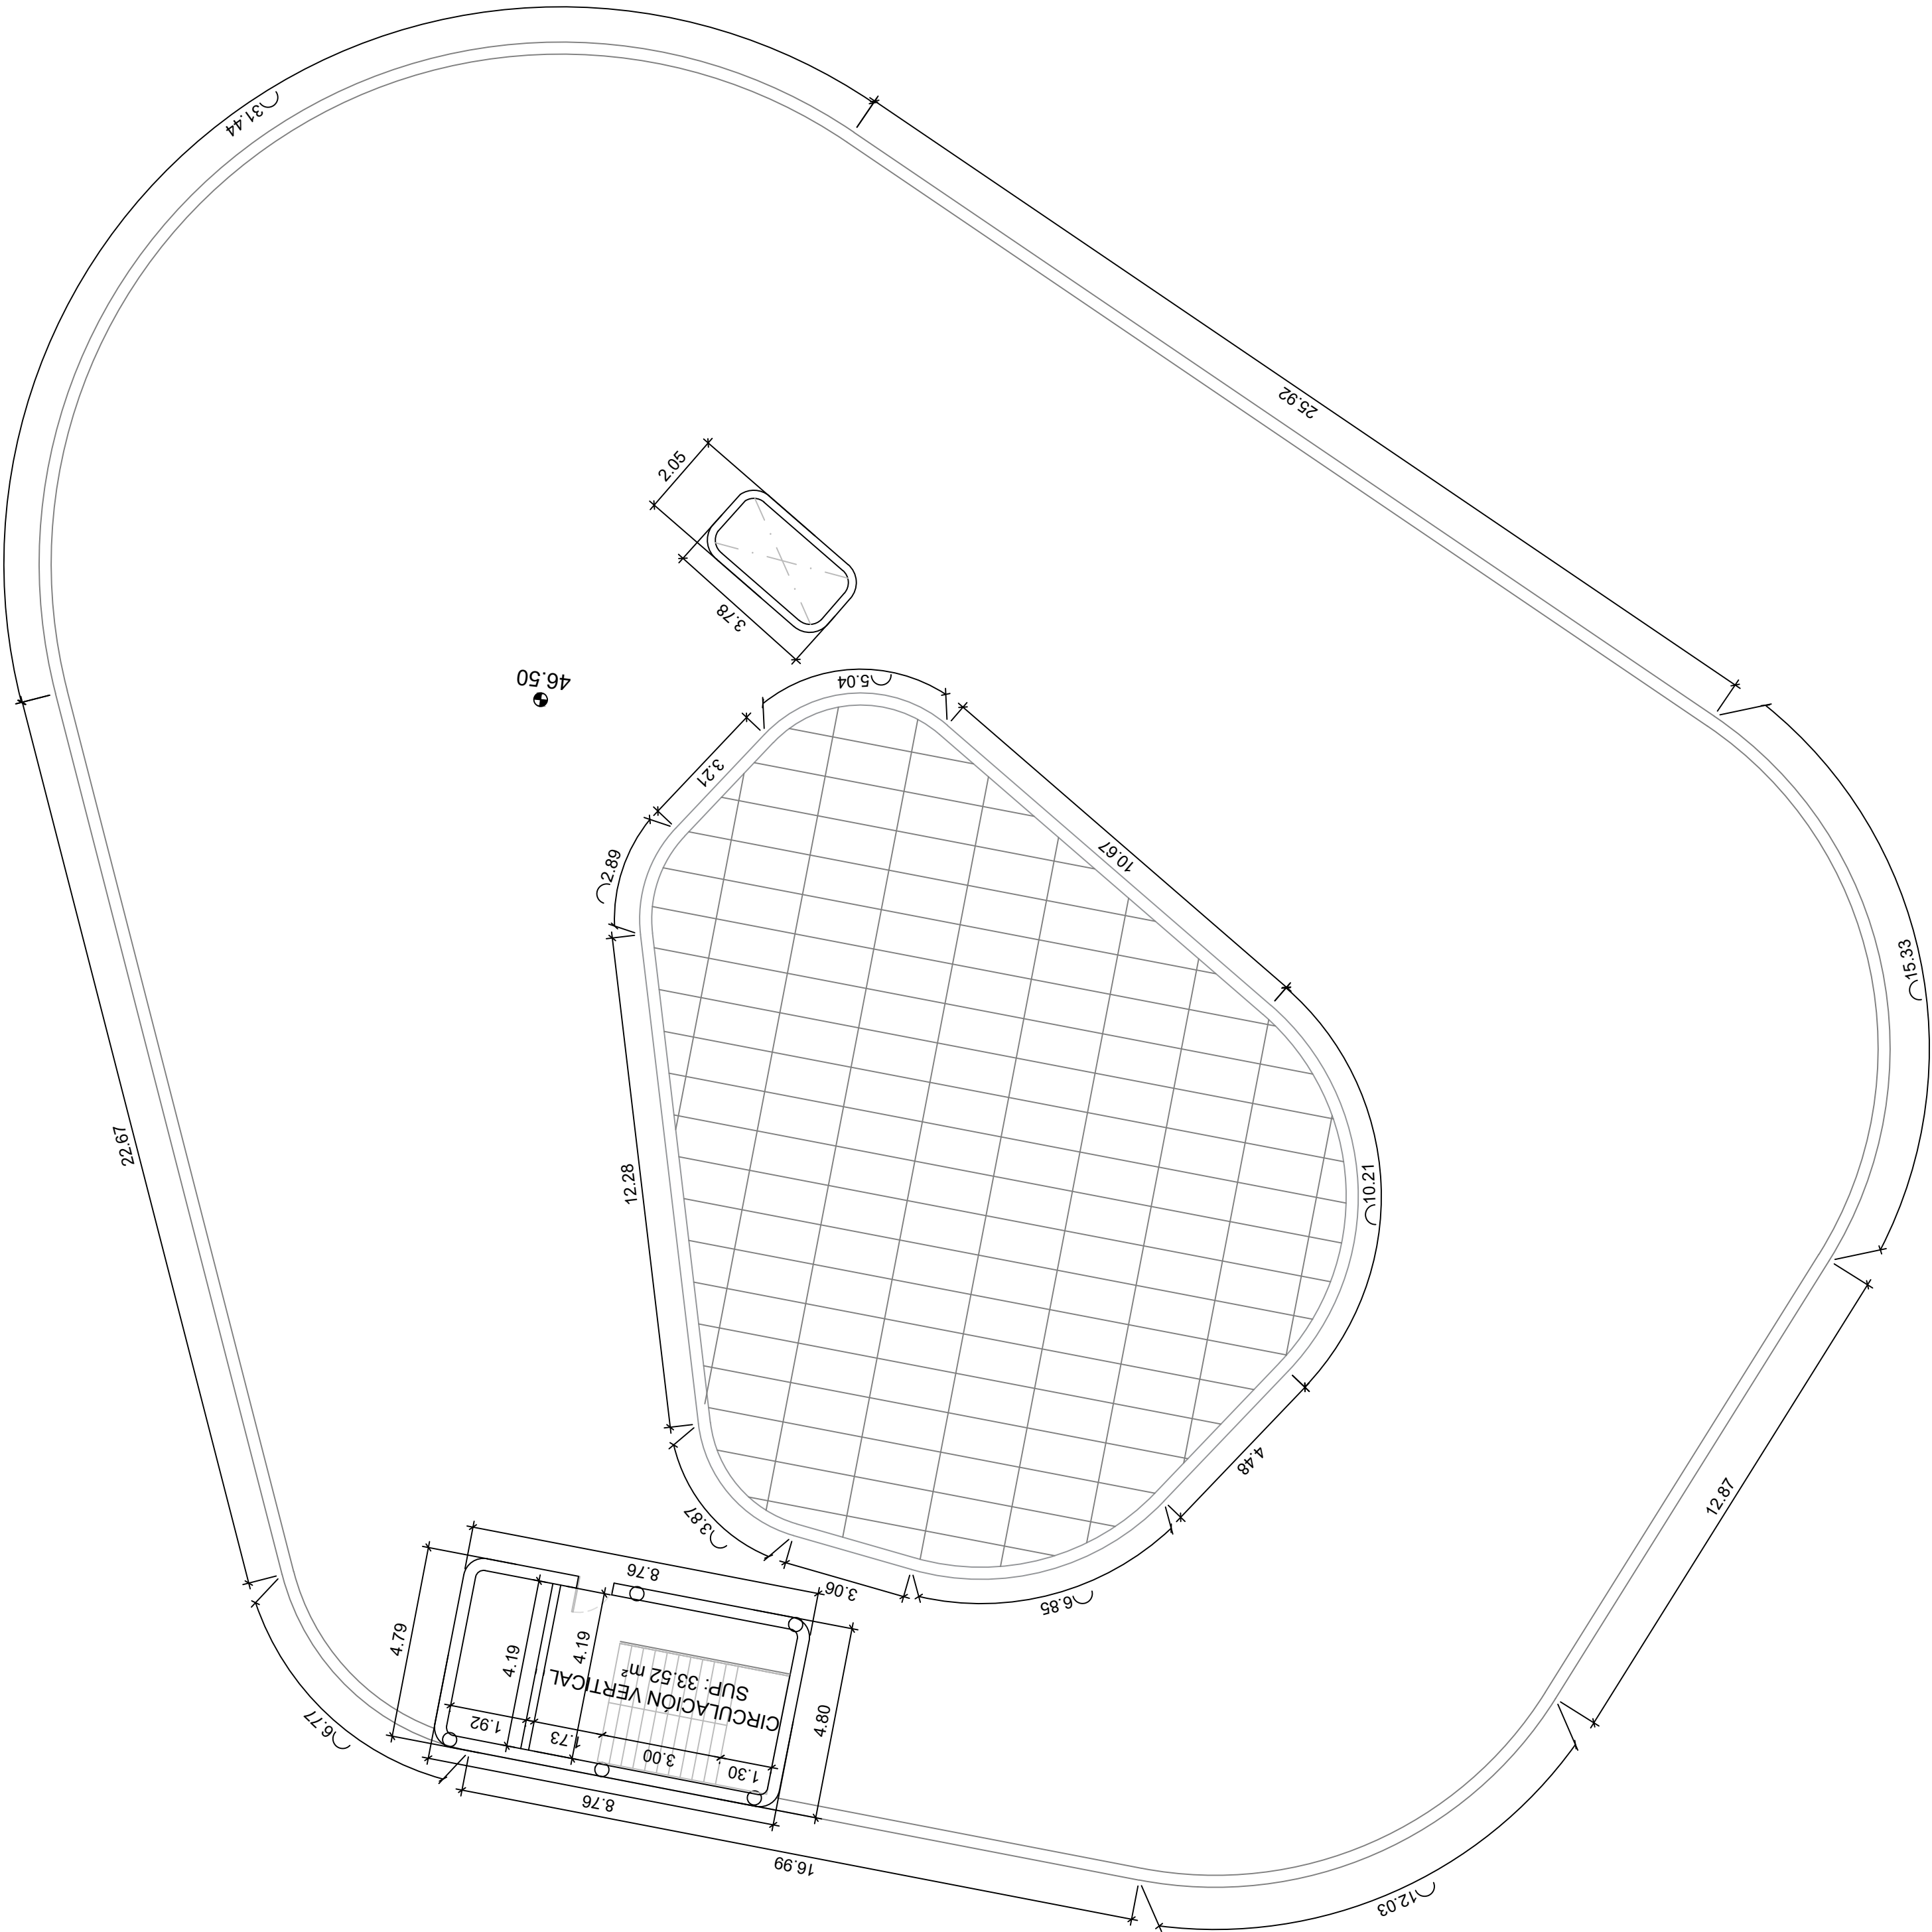

CORONACIÓN +49,50

PLANTA CUBIERTA +46,50


PLANTA TERCERA +42,50

PLANTA SEGUNDA +38,50

PLANTA PRIMERA +34,70

ENTREPLANTA +33,00

PLANTA BAJA +31,20

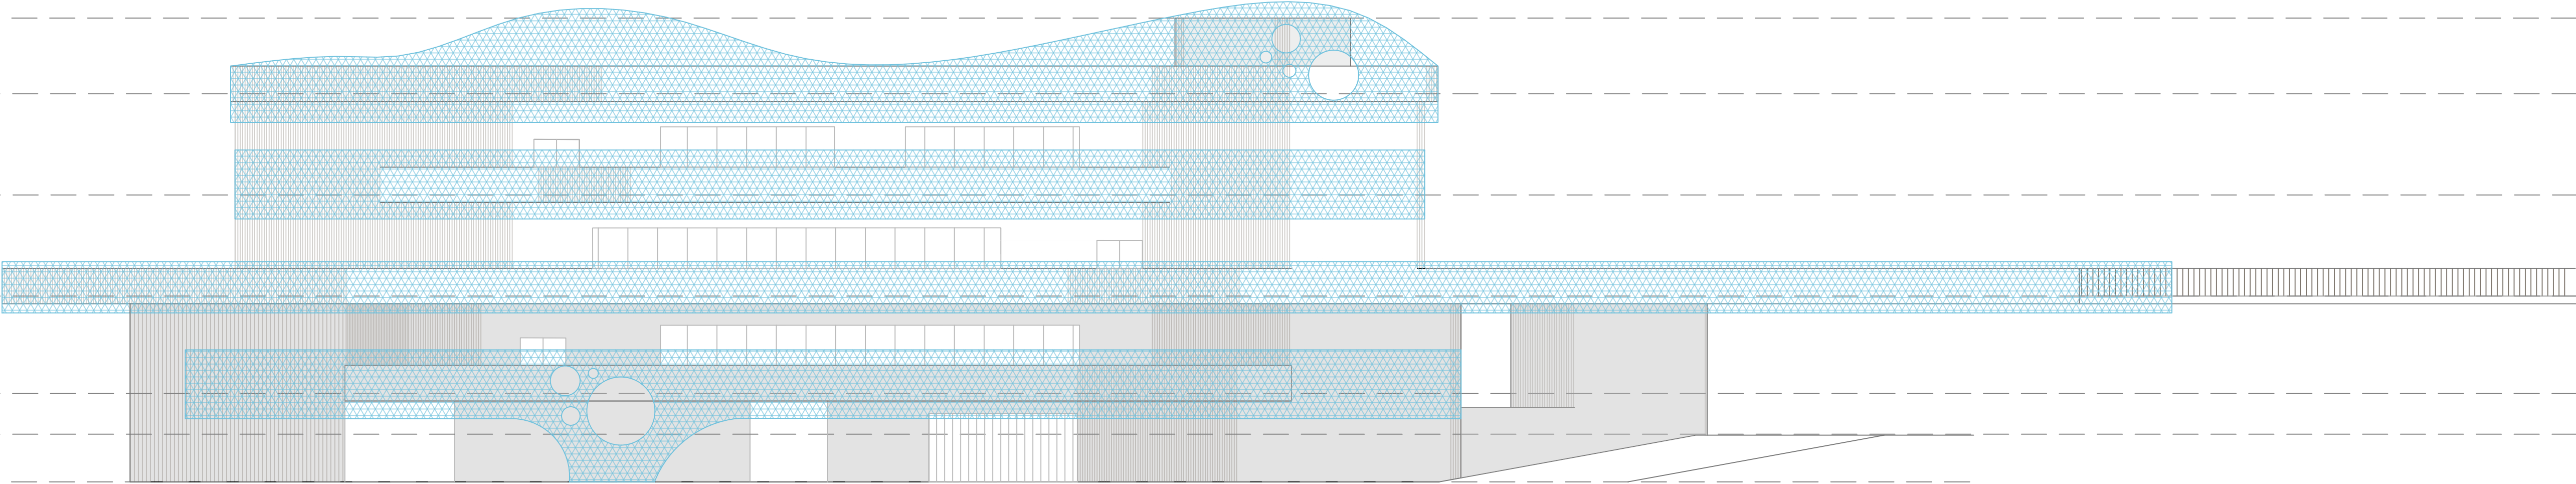

ALZADO 1

CORONACIÓN +49,50

PLANTA CUBIERTA +46,50


PLANTA TERCERA +42,50

PLANTA SEGUNDA +38,50


PLANTA PRIMERA +34,70

ENTREPLANTA +33,00

PLANTA BAJA +31,20

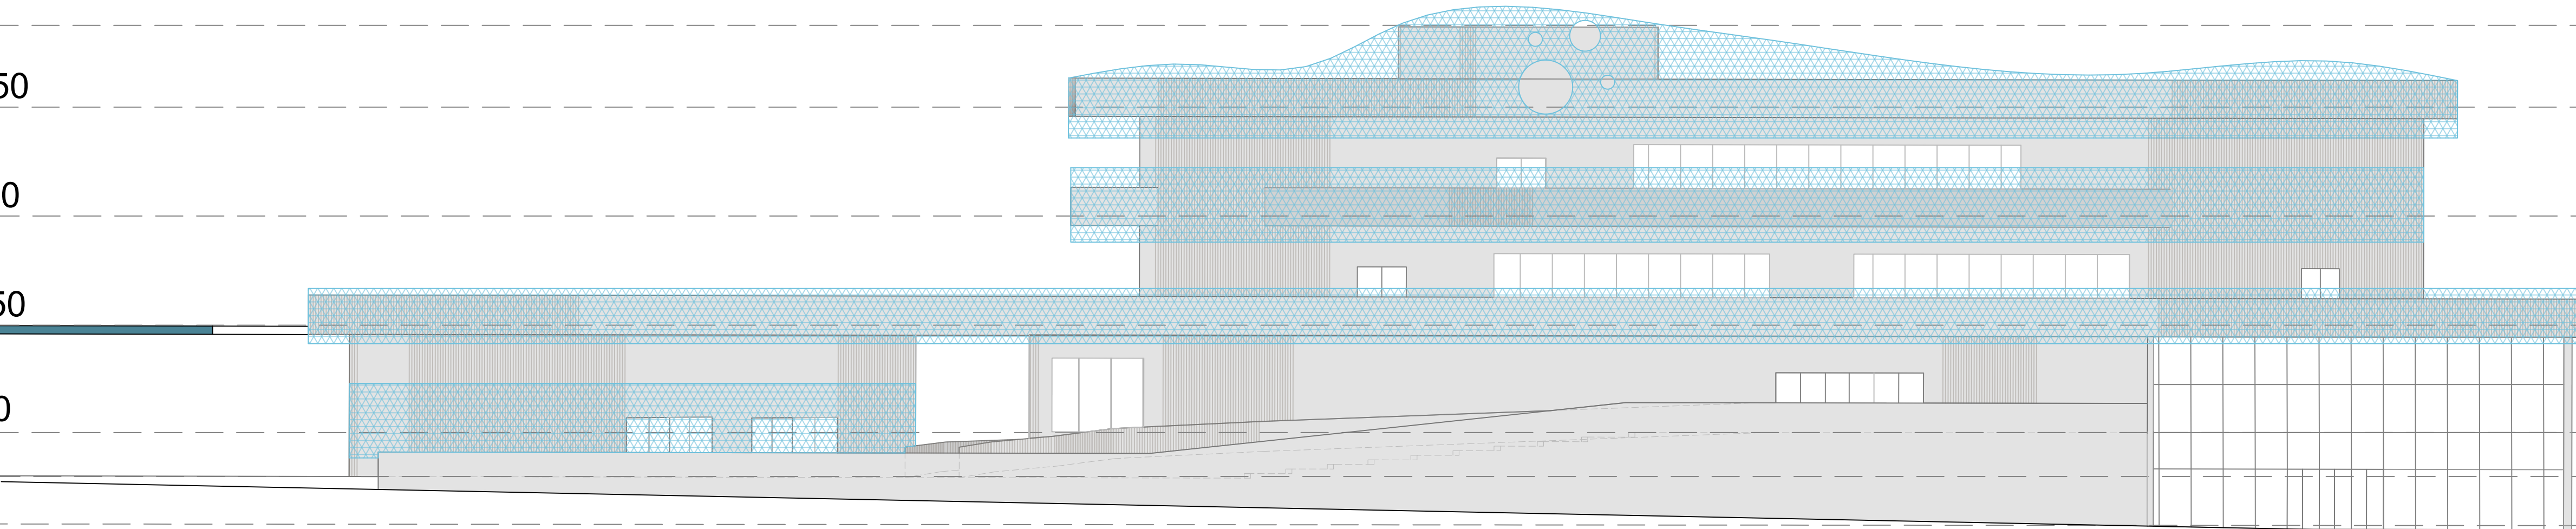

ALZADO 2

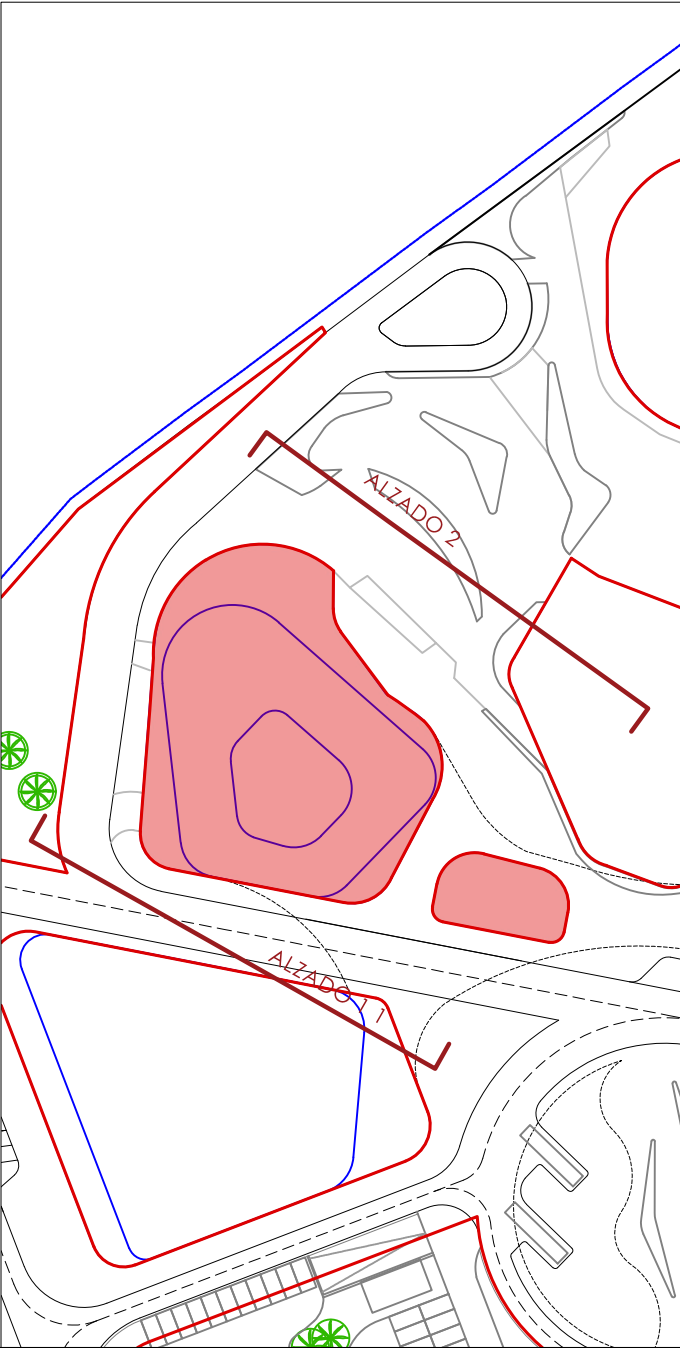

PLANOS GUÍA
SIN ESCALA

TÍTULO DE PROYECTO	ORIENTACIÓN
PROYECTO BÁSICO DEL COMPLEJO AUDIOVISUAL Y TECNOLÓGICO DREAMLAND STUDIOS CANARIAS	
PROMOTOR	FECHA
DREAMLAND STUDIOS CANARIAS, S.L. C/ Fernando Guanarteme 171.35010 Las Palmas de Gran Canaria	Marzo 2023
LOCALIZACIÓN	ESCALA
Cortijo San Ignacio,35026,Telde, Las Palmas	FORMATO din A-1 1:125 din A-3 1:250
EQUIPO TÉCNICO	Nº PLANO
DREAMLAND STUDIOS CANARIAS, S.L. C/ Fernando Guanarteme 171.35010 Las Palmas de Gran Canaria	B1-D-11
81 DREAMLAB ALZADOS	

CORONACIÓN +49,50



PLANTA CUBIERTA +46,50

PLANTA TERCERA +42,50

PLANTA SEGUNDA +38,50

PLANTA PRIMERA +34,70


PLANTA BAJA +31,20

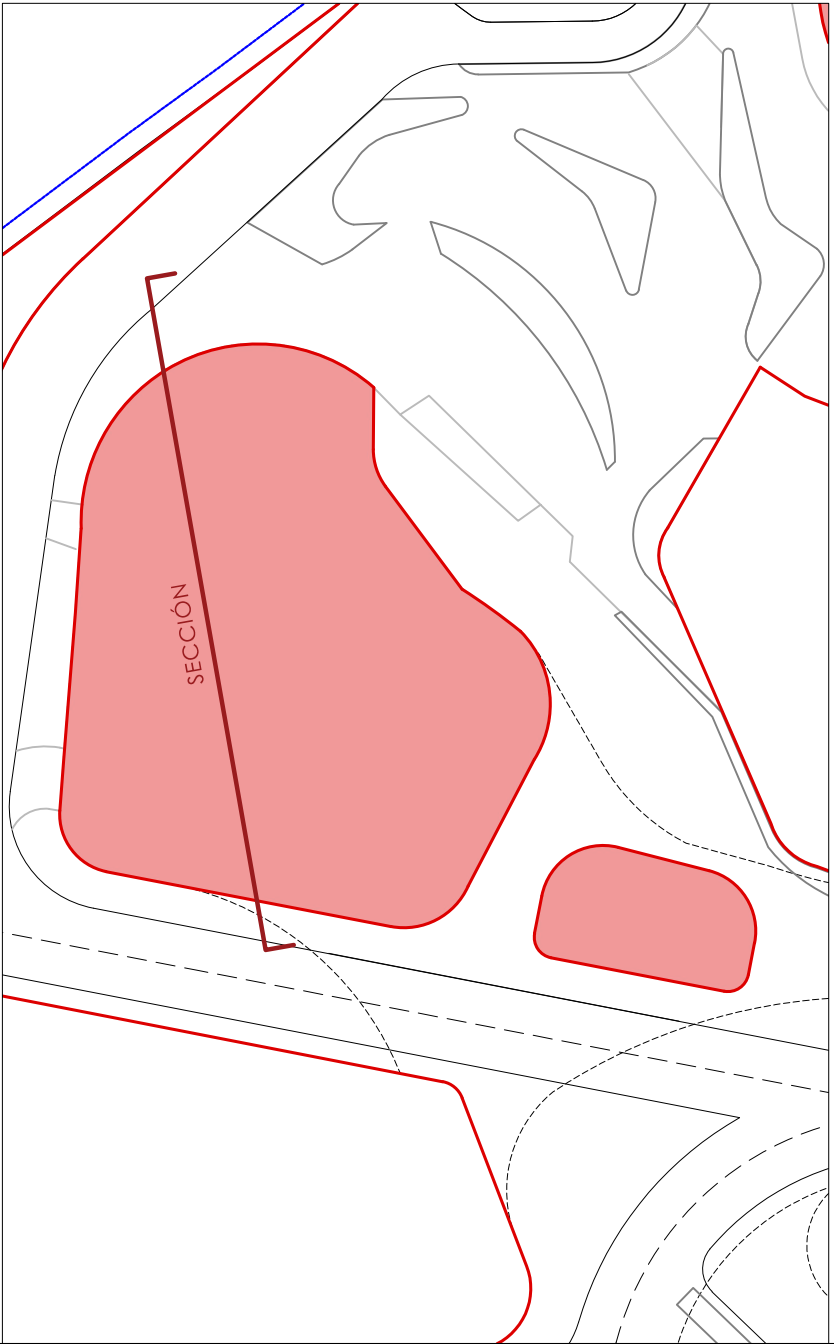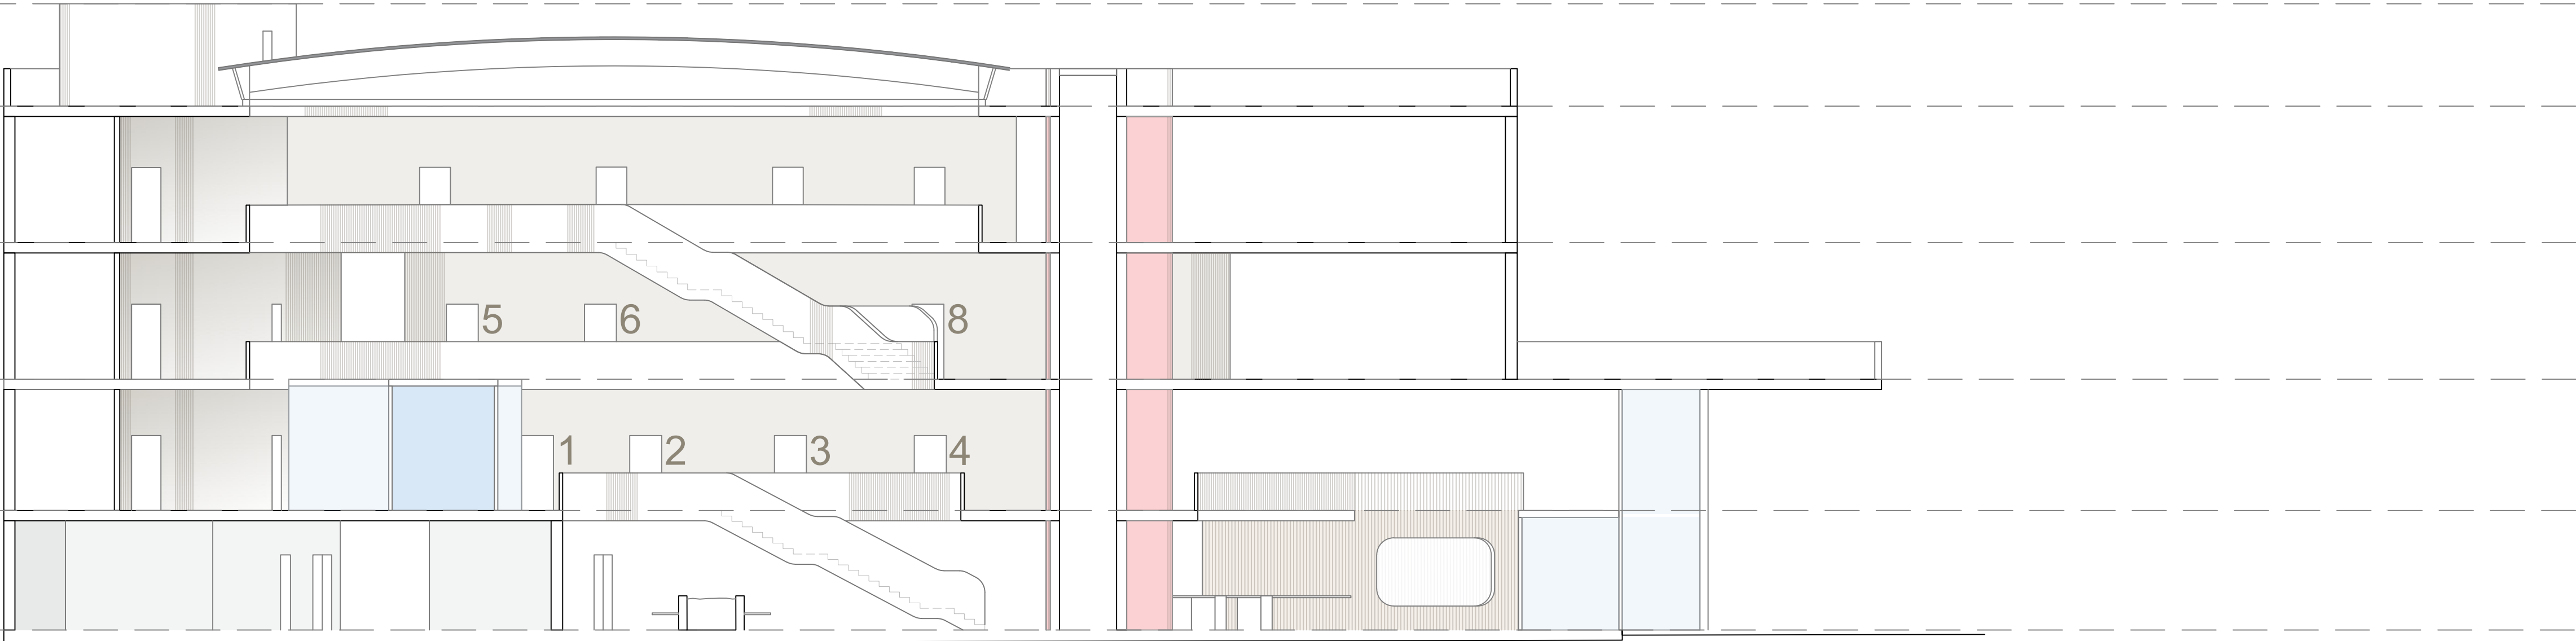

PLANOS GUÍA
SIN ESCALA


TÍTULO DE PROYECTO	ORIENTACIÓN
PROYECTO BÁSICO DEL COMPLEJO AUDIOVISUAL Y TECNOLÓGICO DREAMLAND STUDIOS CANARIAS	
PROMOTOR	FECHA
DREAMLAND STUDIOS CANARIAS, S.L. C/ Fernando Guanarteme 171.35010 Las Palmas de Gran Canaria	Marzo 2023
LOCALIZACIÓN	ESCALA
Cortijo San Ignacio,35026,Telde, Las Palmas	FORMATO din A-1 1:125 din A-3 1:250
EQUIPO TÉCNICO	Nº PLANO
DREAMLAND STUDIOS CANARIAS, S.L. C/ Fernando Guanarteme 171.35010 Las Palmas de Gran Canaria	B1-D-12
B1 DREAMLAB SECCIONES	

TÍTULO DE PROYECTO	ORIENTACIÓN
PROYECTO BÁSICO DEL COMPLEJO AUDIOVISUAL Y TECNOLÓGICO DREAMLAND STUDIOS CANARIAS	
PROMOTOR	FECHA
DREAMLAND STUDIOS CANARIAS, S.L. C/ Fernando Guanarteme 171,35010 Las Palmas de Gran Canaria	Marzo 2023
LOCALIZACIÓN	ESCALA
Cortijo San Ignacio, 35028, Telde, Las Palmas	FORMATO din A4 1:125
EQUIPO TÉCNICO	din A3-1 :250
DREAMLAND STUDIOS CANARIAS, S.L. C/ Fernando Guanarteme 171,35010 Las Palmas de Gran Canaria	
TÍTULO DE PLANO	Nº PLANO
B1 DREAMLAB	
SECTORIZACIÓN Y RECORRIDOS	B1-D-PB-13

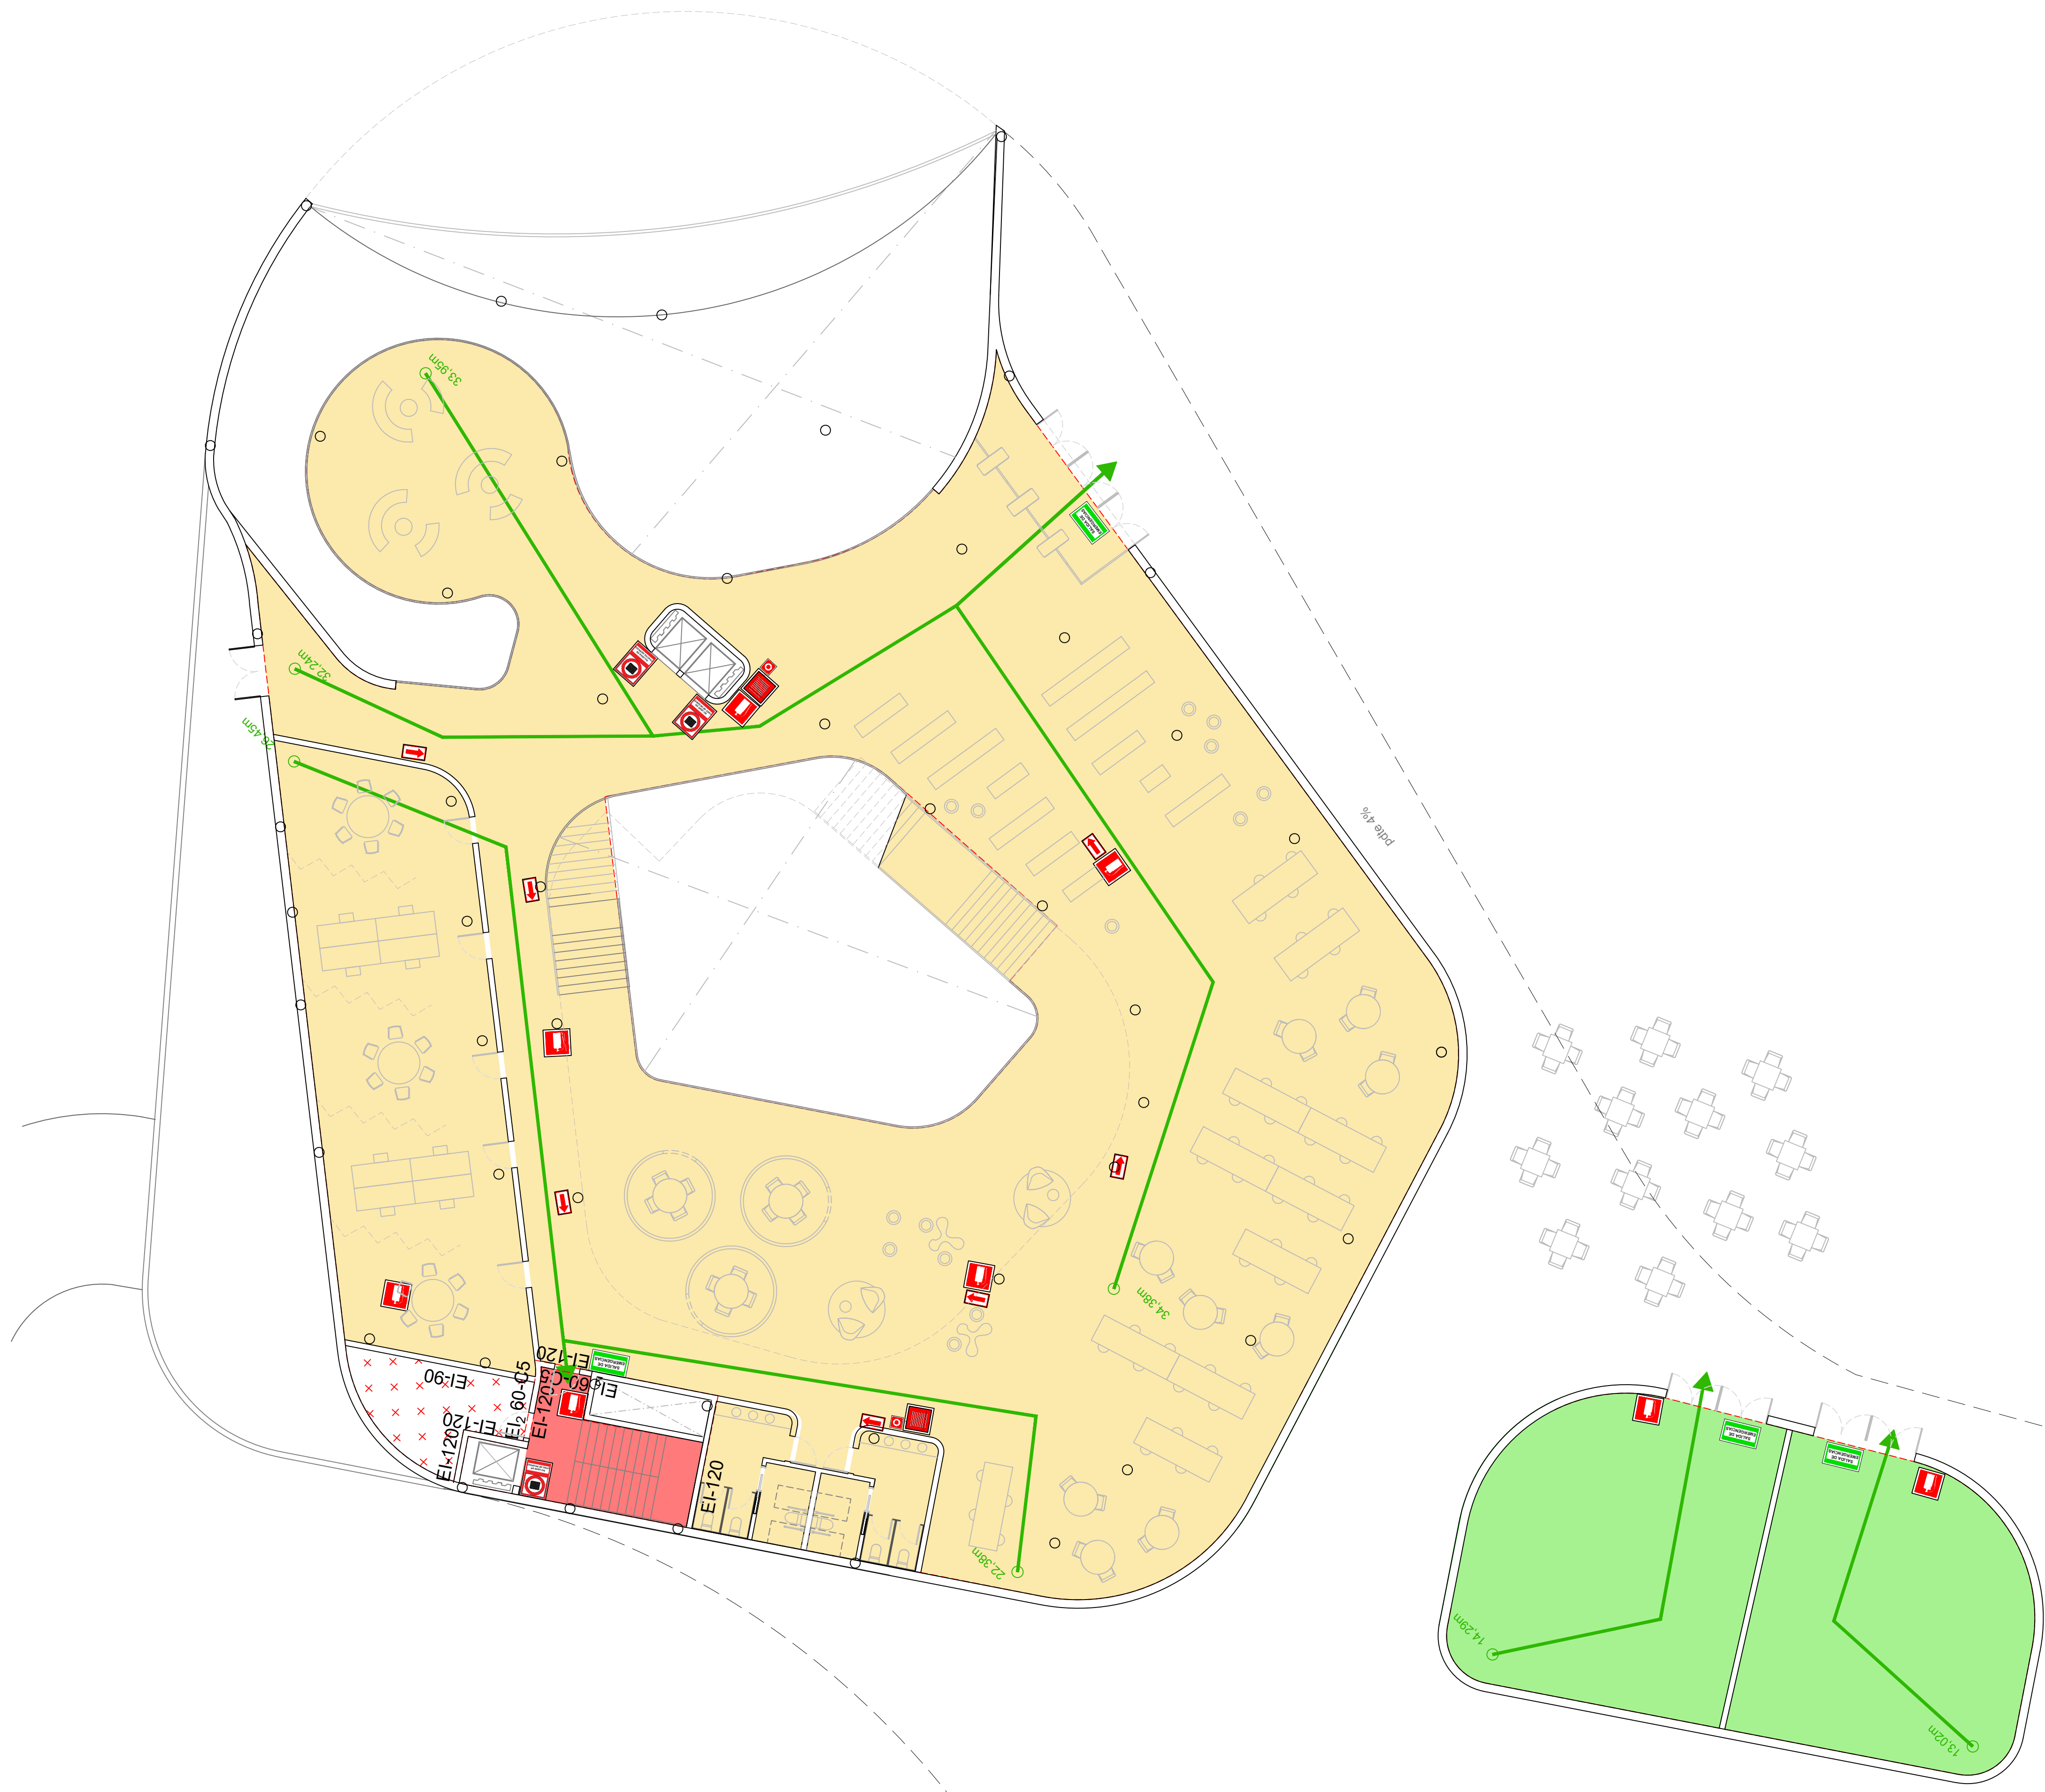


LEYENDA DE PCI-SECTORIZACIÓN

- SECTOR 1 - NAVE TALLER 2
RIESGO MEDIO 3 (RSCIEI) - SUP ÚTIL 2.026,11 m²
- RECORRIDO DE EVACUACIÓN
- DIRECCIÓN HACIA SALIDA
- SALIDA DE EMERGENCIA
- SALIDA
- EXTINTOR CO2
- EXTINTOR
- BOCA DE INCENDIO EQUIPADA DN 45 mm
- PULSADOR DE ALARMA
- NO USAR EN CASO DE INCENDIO

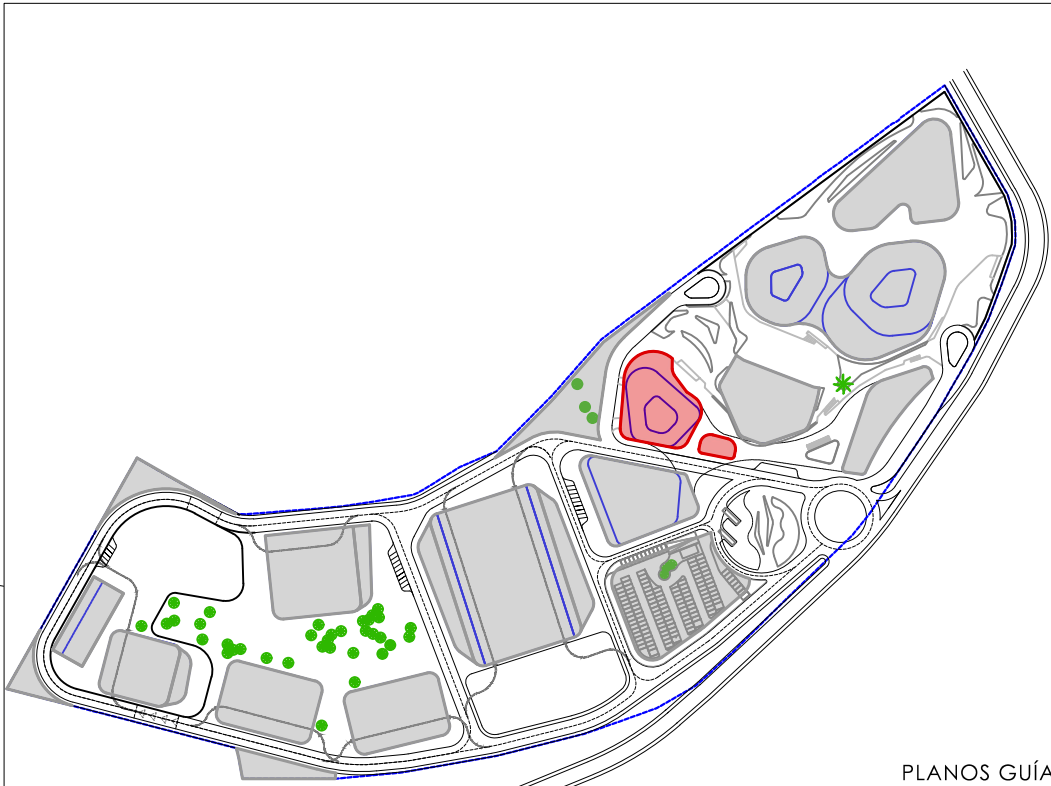


PLANOS GUÍA SIN ESCALA	
TÍTULO DE PROYECTO	ORIENTACIÓN
PROYECTO BÁSICO DEL COMPLEJO AUDIOVISUAL Y TECNOLÓGICO DREAMLAND STUDIOS CANARIAS	
PROMOTOR	FECHA
DREAMLAND STUDIOS CANARIAS, S.L. C/ Fernando Guanarteme 171.35010 Las Palmas de Gran Canaria	Marzo 2023
LOCALIZACIÓN	ESCALA
Cortijo San Ignacio,35026,Telde, Las Palmas	FORMATO din A-1 1:125 din A-3 1:250
EQUIPO TÉCNICO	Nº PLANO
DREAMLAND STUDIOS CANARIAS, S.L. C/ Fernando Guanarteme 171.35010 Las Palmas de Gran Canaria	B1-D-P1-14
B1 DREAMLAB	
SECTORIZACIÓN Y RECORRIDOS PLANTA PRIMERA	

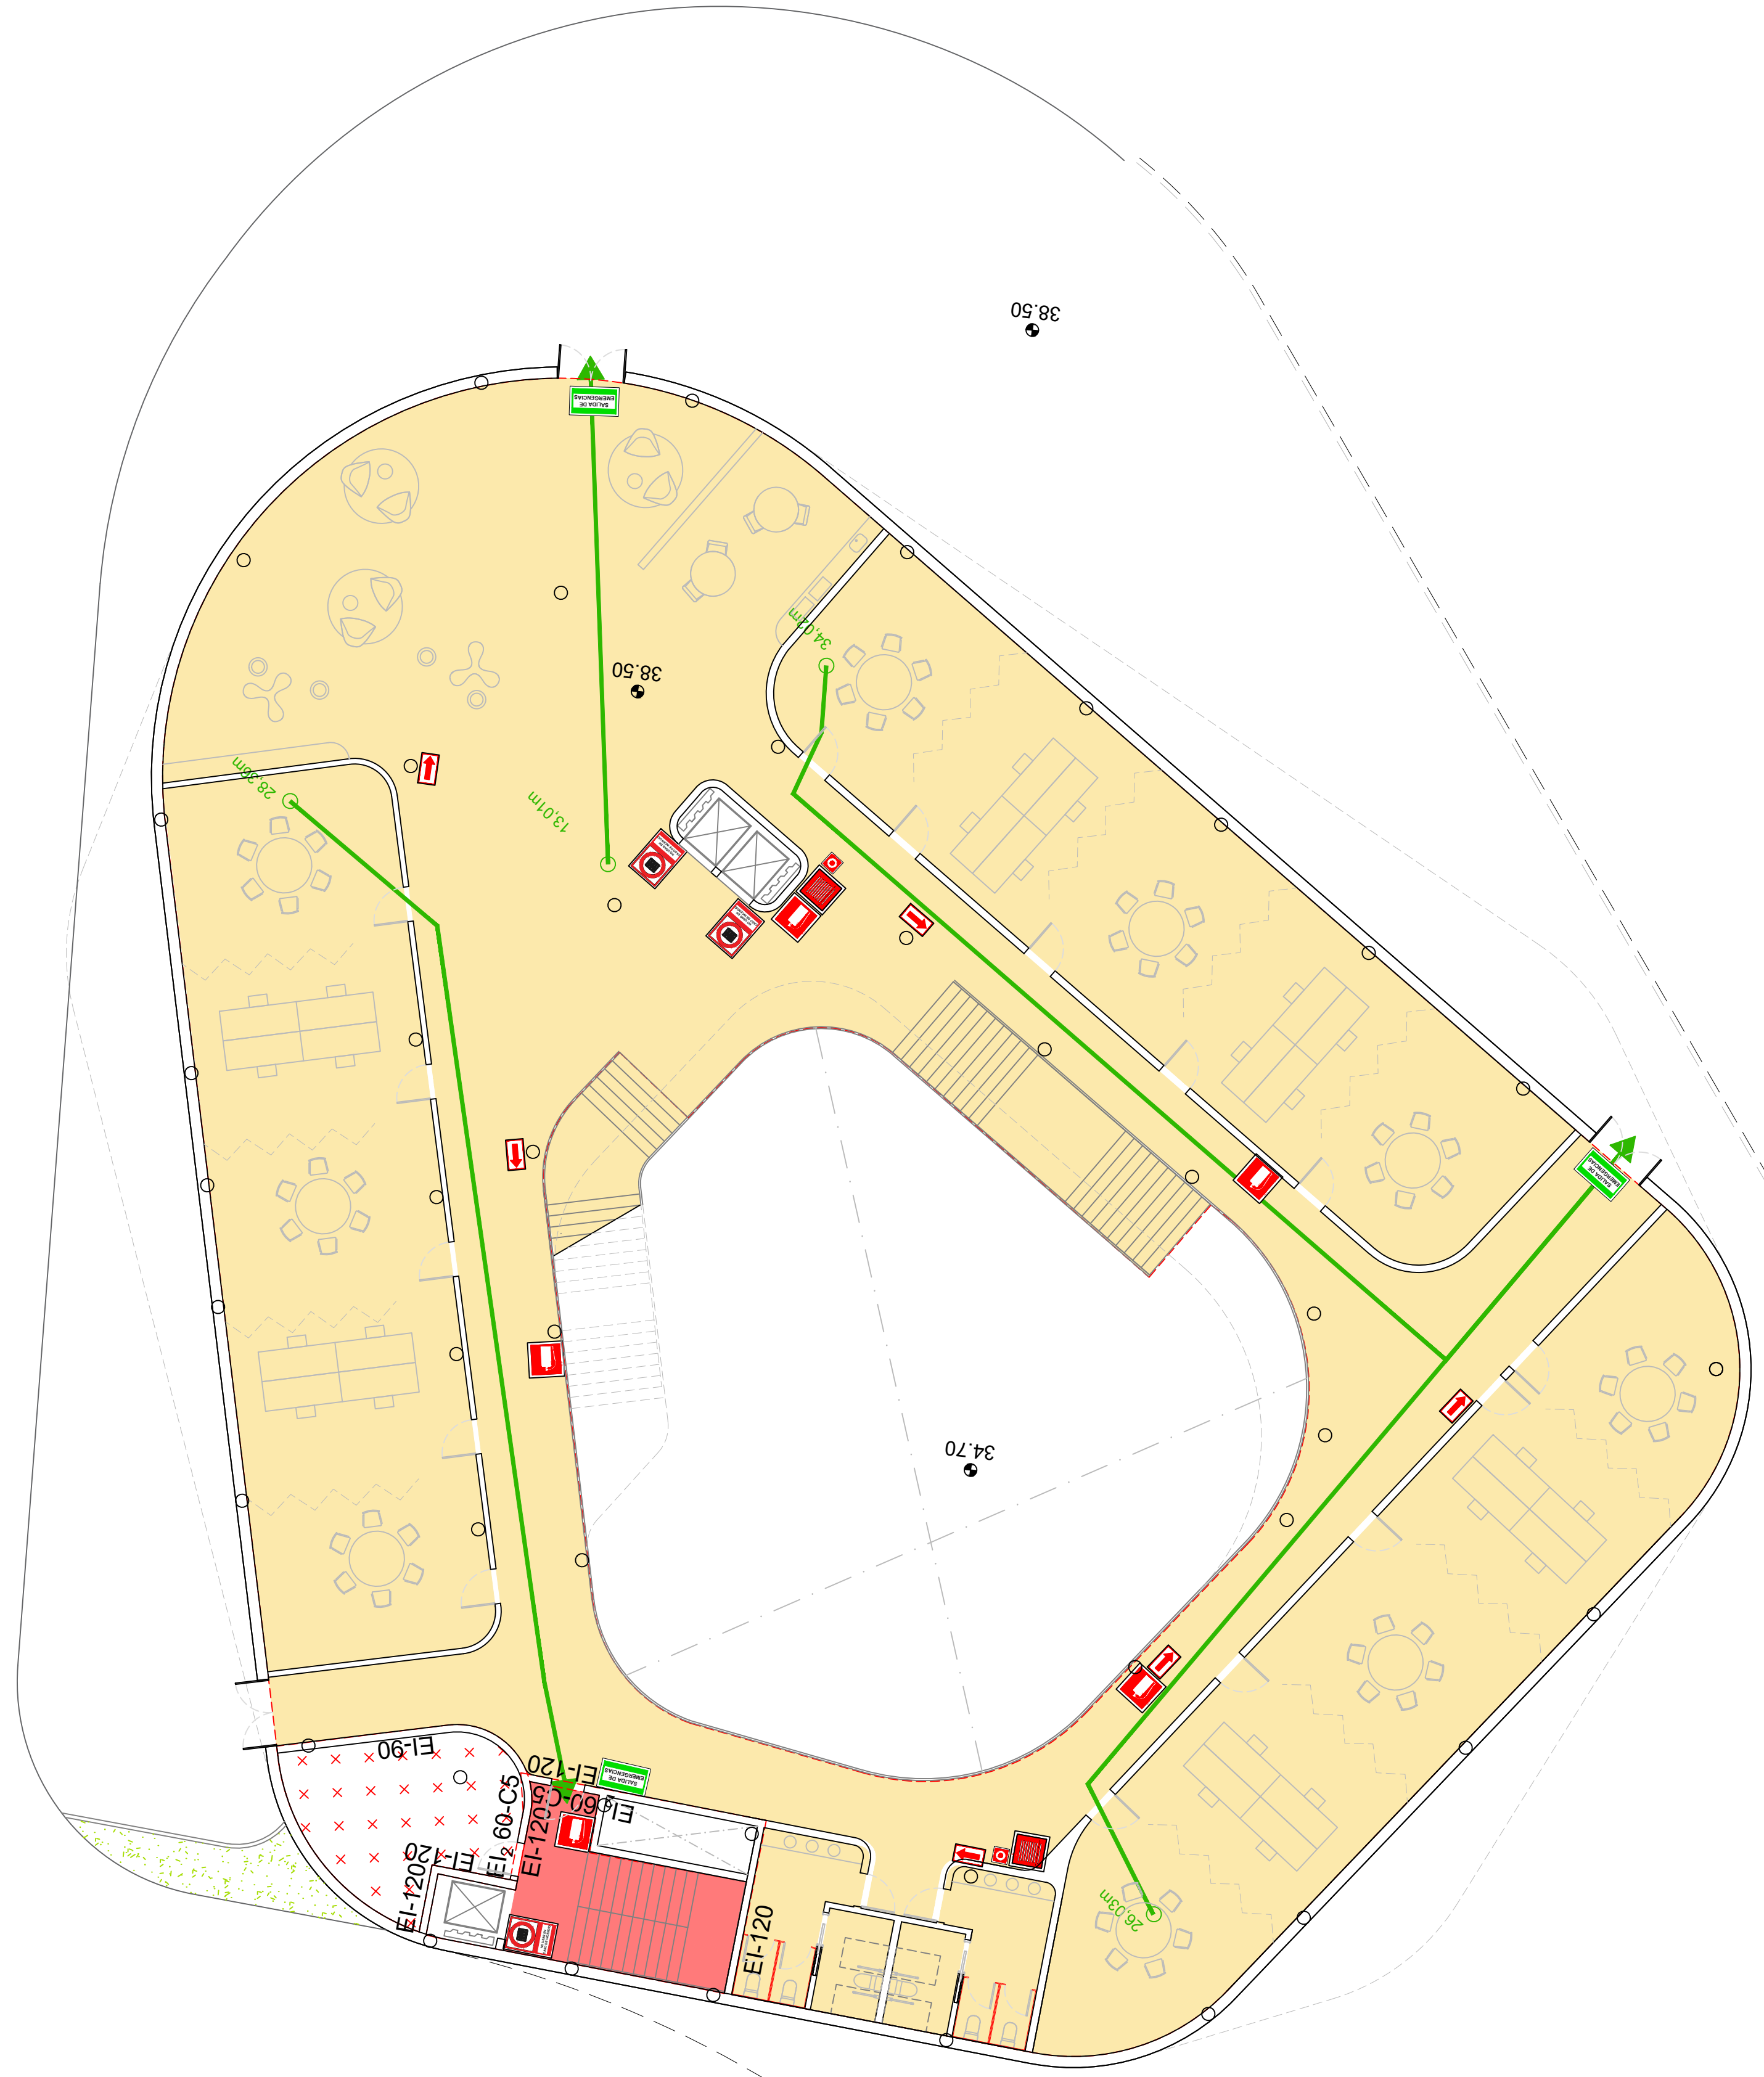


LEYENDA DE PCI-SECTORIZACIÓN

- SECTOR 1 - NAVE TALLER 2
RIESGO MEDIO 3 (RSCIEI) - SUP.ÚTIL 2.026,11 m²
- RECORRIDO DE EVACUACIÓN
- DIRECCIÓN HACIA SALIDA
- SALIDA DE EMERGENCIA
- SALIDA
- EXTINTOR CO2
- EXTINTOR
- BOCA DE INCENDIO EQUIPADA DN 45 mm
- PULSADOR DE ALARMA
- NO USAR EN CASO DE INCENDIO


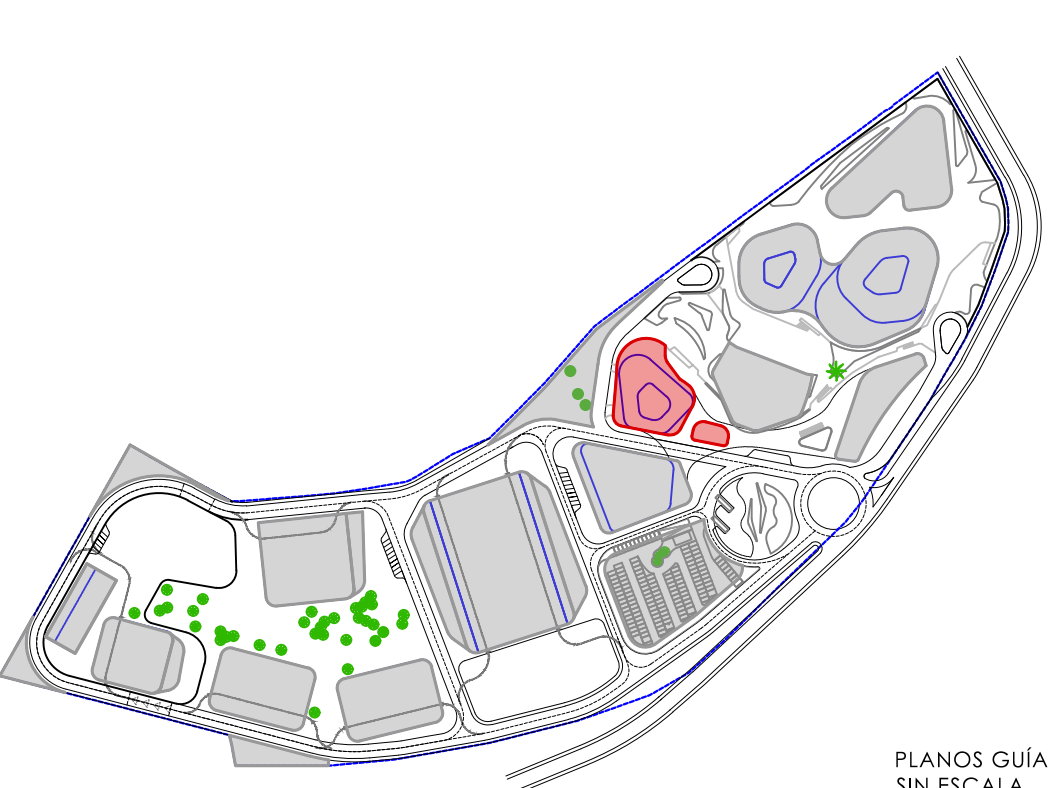


PLANOS GUÍA SIN ESCALA	
TÍTULO DE PROYECTO	ORIENTACIÓN
PROYECTO BÁSICO DEL COMPLEJO AUDIOVISUAL Y TECNOLÓGICO DREAMLAND STUDIOS CANARIAS	
PROMOTOR	FECHA
DREAMLAND STUDIOS CANARIAS, S.L. C/ Fernando Guanarteme 171.35010 Las Palmas de Gran Canaria	Marzo 2023
LOCALIZACIÓN	ESCALA
Cortijo San Ignacio,35026,Telde, Las Palmas	FORMATO
EQUIPO TÉCNICO	din A-1 1:125
DREAMLAND STUDIOS CANARIAS, S.L. C/ Fernando Guanarteme 171.35010 Las Palmas de Gran Canaria	din A-3 1:250
TÍTULO DE PLANO	Nº PLANO
B1 DREAMLAB SECTORIZACIÓN Y RECORRIDOS PLANTA SEGUNDA	B1-D-P2-15


TÍTULO DE PROYECTO	ORIENTACIÓN
PROYECTO BÁSICO DEL COMPLEJO AUDIOVISUAL Y TECNOLÓGICO DREAMLAND STUDIOS CANARIAS	
PROMOTOR	FECHA
DREAMLAND STUDIOS CANARIAS, S.L. C/ Fernando Guanarteme 171,35010 Las Palmas de Gran Canaria	Marzo 2023
LOCALIZACIÓN	ESCALA
Cortijo San Ignacio,35026,Telde, Las Palmas	FORMATO din A-1 1:125 din A-3 1:250
EQUIPO TÉCNICO	
DREAMLAND STUDIOS CANARIAS, S.L. C/ Fernando Guanarteme 171,35010 Las Palmas de Gran Canaria	
TÍTULO DE PLANO	Nº PLANO
B1 DREAMLAB SECTORIZACIÓN Y RECORRIDOS PLANTA TERCE	B1-D-P3-16

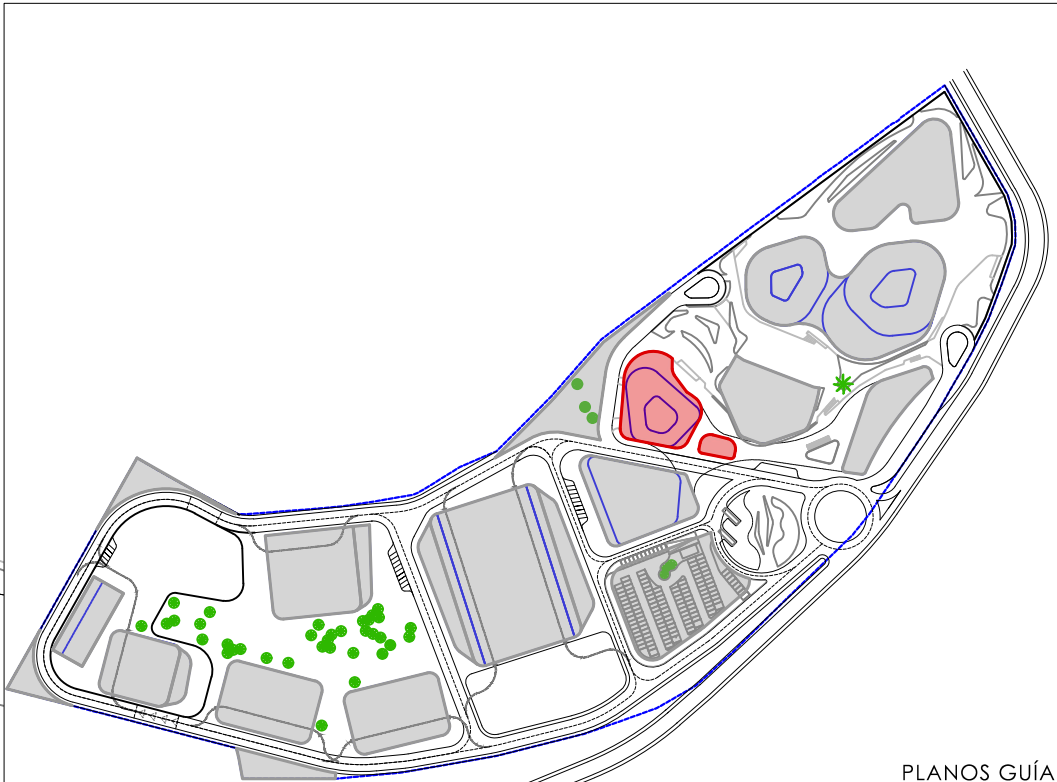


PLANOS GUÍA SIN ESCALA	
TÍTULO DE PROYECTO	ORIENTACIÓN
PROYECTO BÁSICO DEL COMPLEJO AUDIOVISUAL Y TECNOLÓGICO DREAMLAND STUDIOS CANARIAS	
PROMOTOR	FECHA
DREAMLAND STUDIOS CANARIAS, S.L. C/ Fernando Guanarteme 171.35010 Las Palmas de Gran Canaria	Marzo 2023
LOCALIZACIÓN	ESCALA
Cortijo San Ignacio,35026,Telde, Las Palmas	FORMATO
EQUIPO TÉCNICO	din A-1 1:125
DREAMLAND STUDIOS CANARIAS, S.L. C/ Fernando Guanarteme 171.35010 Las Palmas de Gran Canaria	din A-3 1:250
TÍTULO DE PLANO	Nº PLANO
B1 DREAMLAB	B1-D-PB-17
JUSTIFICACIÓN DE ACCESIBILIDAD	
PLANTA BAJA	

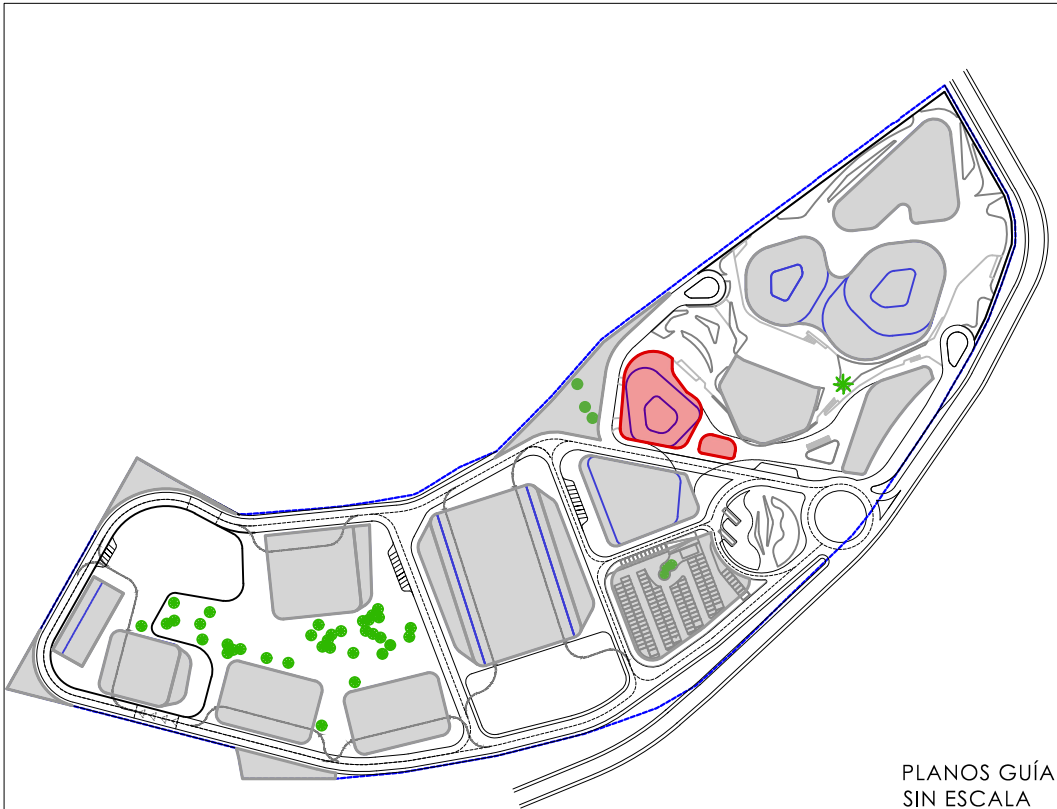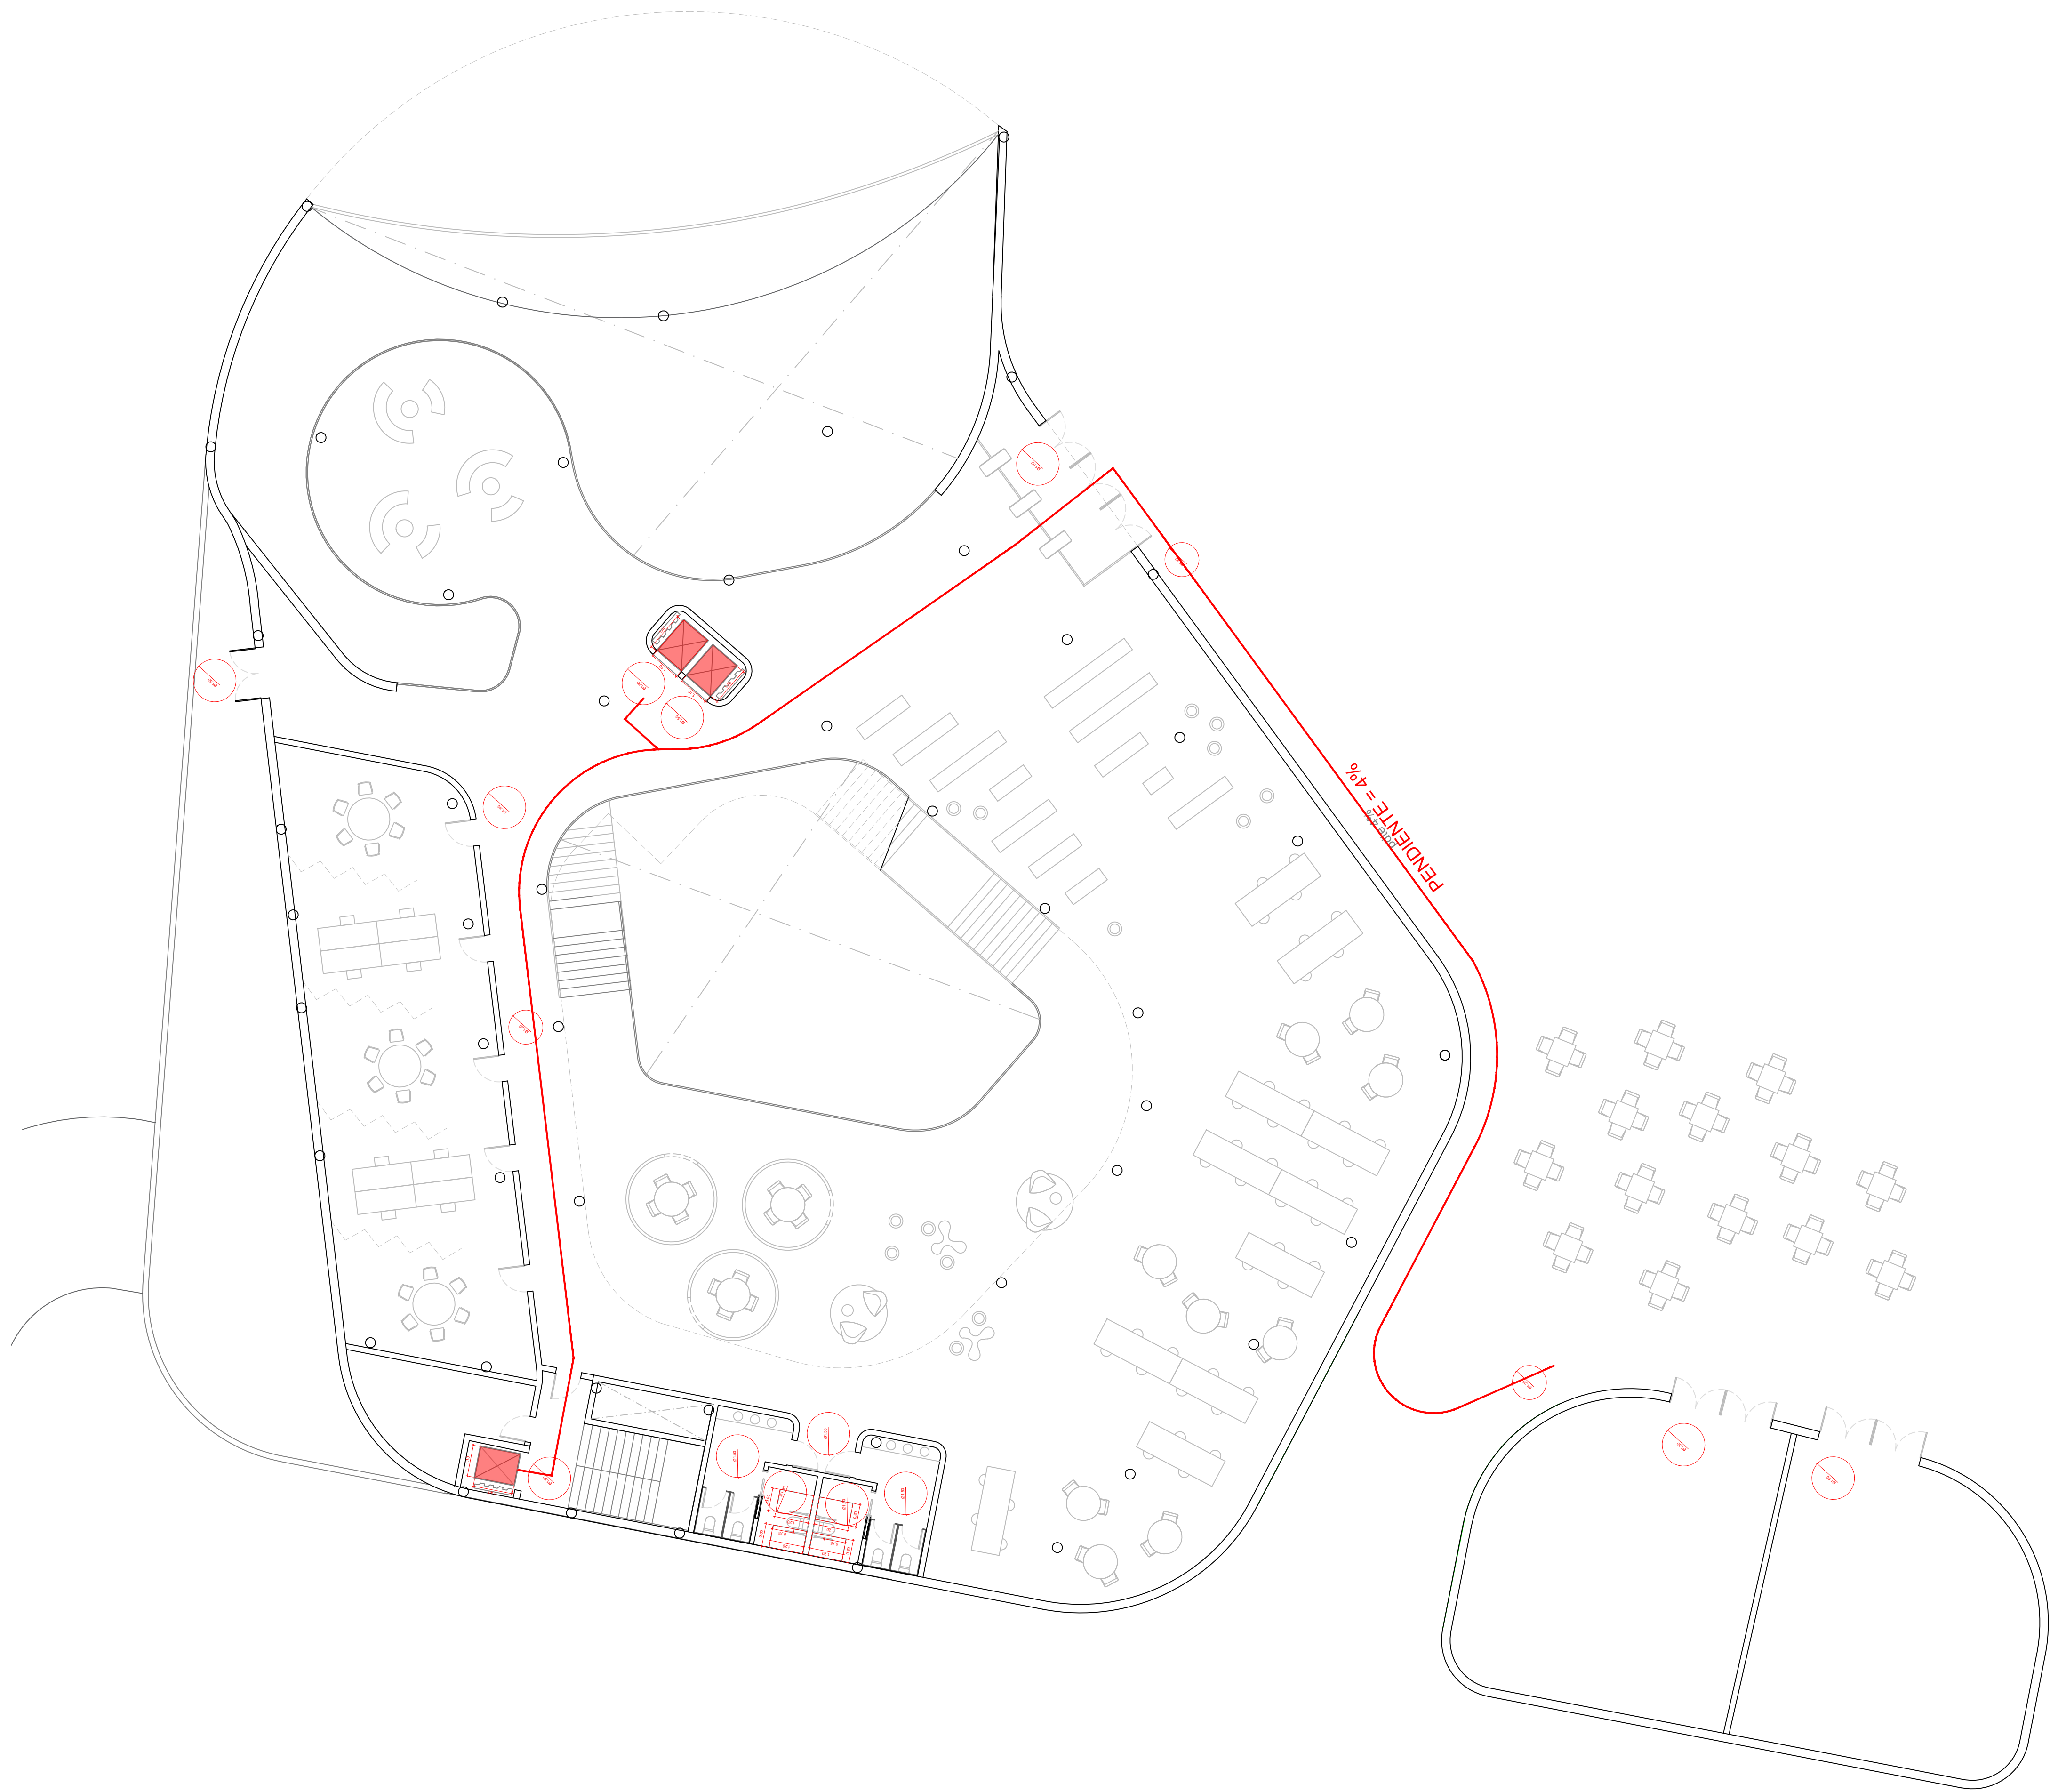


PLANOS GUÍA SIN ESCALA	
TÍTULO DE PROYECTO	ORIENTACIÓN
PROYECTO BÁSICO DEL COMPLEJO AUDIOVISUAL Y TECNOLÓGICO DREAMLAND STUDIOS CANARIAS	
PROMOTOR	FECHA
DREAMLAND STUDIOS CANARIAS, S.L. C/ Fernando Guanartermi 171.35010 Las Palmas de Gran Canaria	Marzo 2023
LOCALIZACIÓN	ESCALA
Cortijo San Ignacio, 35026, Telde, Las Palmas	FORMATO
EQUIPO TÉCNICO	din A-1 1:125
DREAMLAND STUDIOS CANARIAS, S.L. C/ Fernando Guanartermi 171.35010 Las Palmas de Gran Canaria	din A-3 1:250
TÍTULO DE PLANO	Nº PLANO
B1 DREAMLAB	B1-D-P1-18
JUSTIFICACIÓN DE ACCESIBILIDAD	
PLANTA PRIMERA	

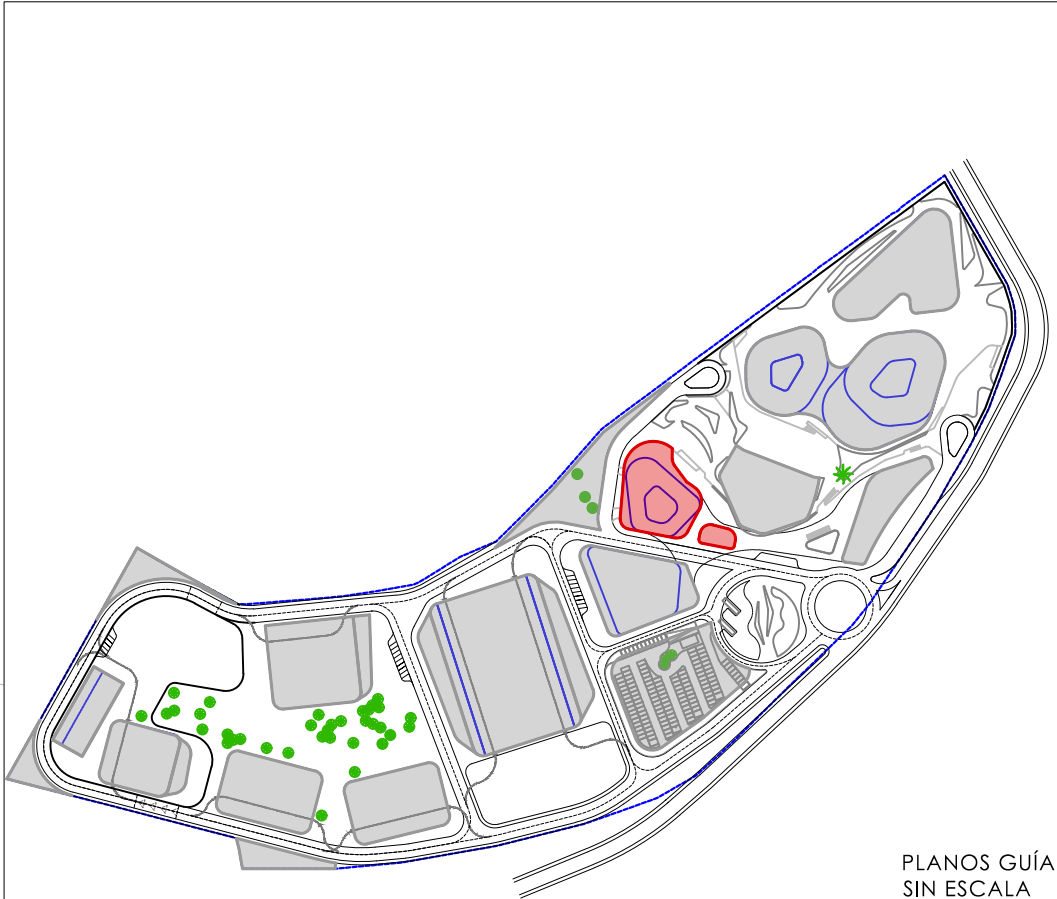

PLANOS GUÍA SIN ESCALA	
TÍTULO DE PROYECTO	ORIENTACIÓN
PROYECTO BÁSICO DEL COMPLEJO AUDIOVISUAL Y TECNOLÓGICO DREAMLAND STUDIOS CANARIAS	
PROMOTOR	FECHA
DREAMLAND STUDIOS CANARIAS, S.L. C/ Fernando Guanarteme 171.35010 Las Palmas de Gran Canaria	Marzo 2023
LOCALIZACIÓN	ESCALA
Cortijo San Ignacio,35026,Telde, Las Palmas	FORMATO
EQUIPO TÉCNICO	din A-1 1:125
DREAMLAND STUDIOS CANARIAS, S.L. C/ Fernando Guanarteme 171.35010 Las Palmas de Gran Canaria	din A-3 1:250
TÍTULO DE PLANO	Nº PLANO
B1 DREAMLAB	
JUSTIFICACIÓN DE ACCESIBILIDAD PLANTA SEGUNDA	B1-D-P2-19

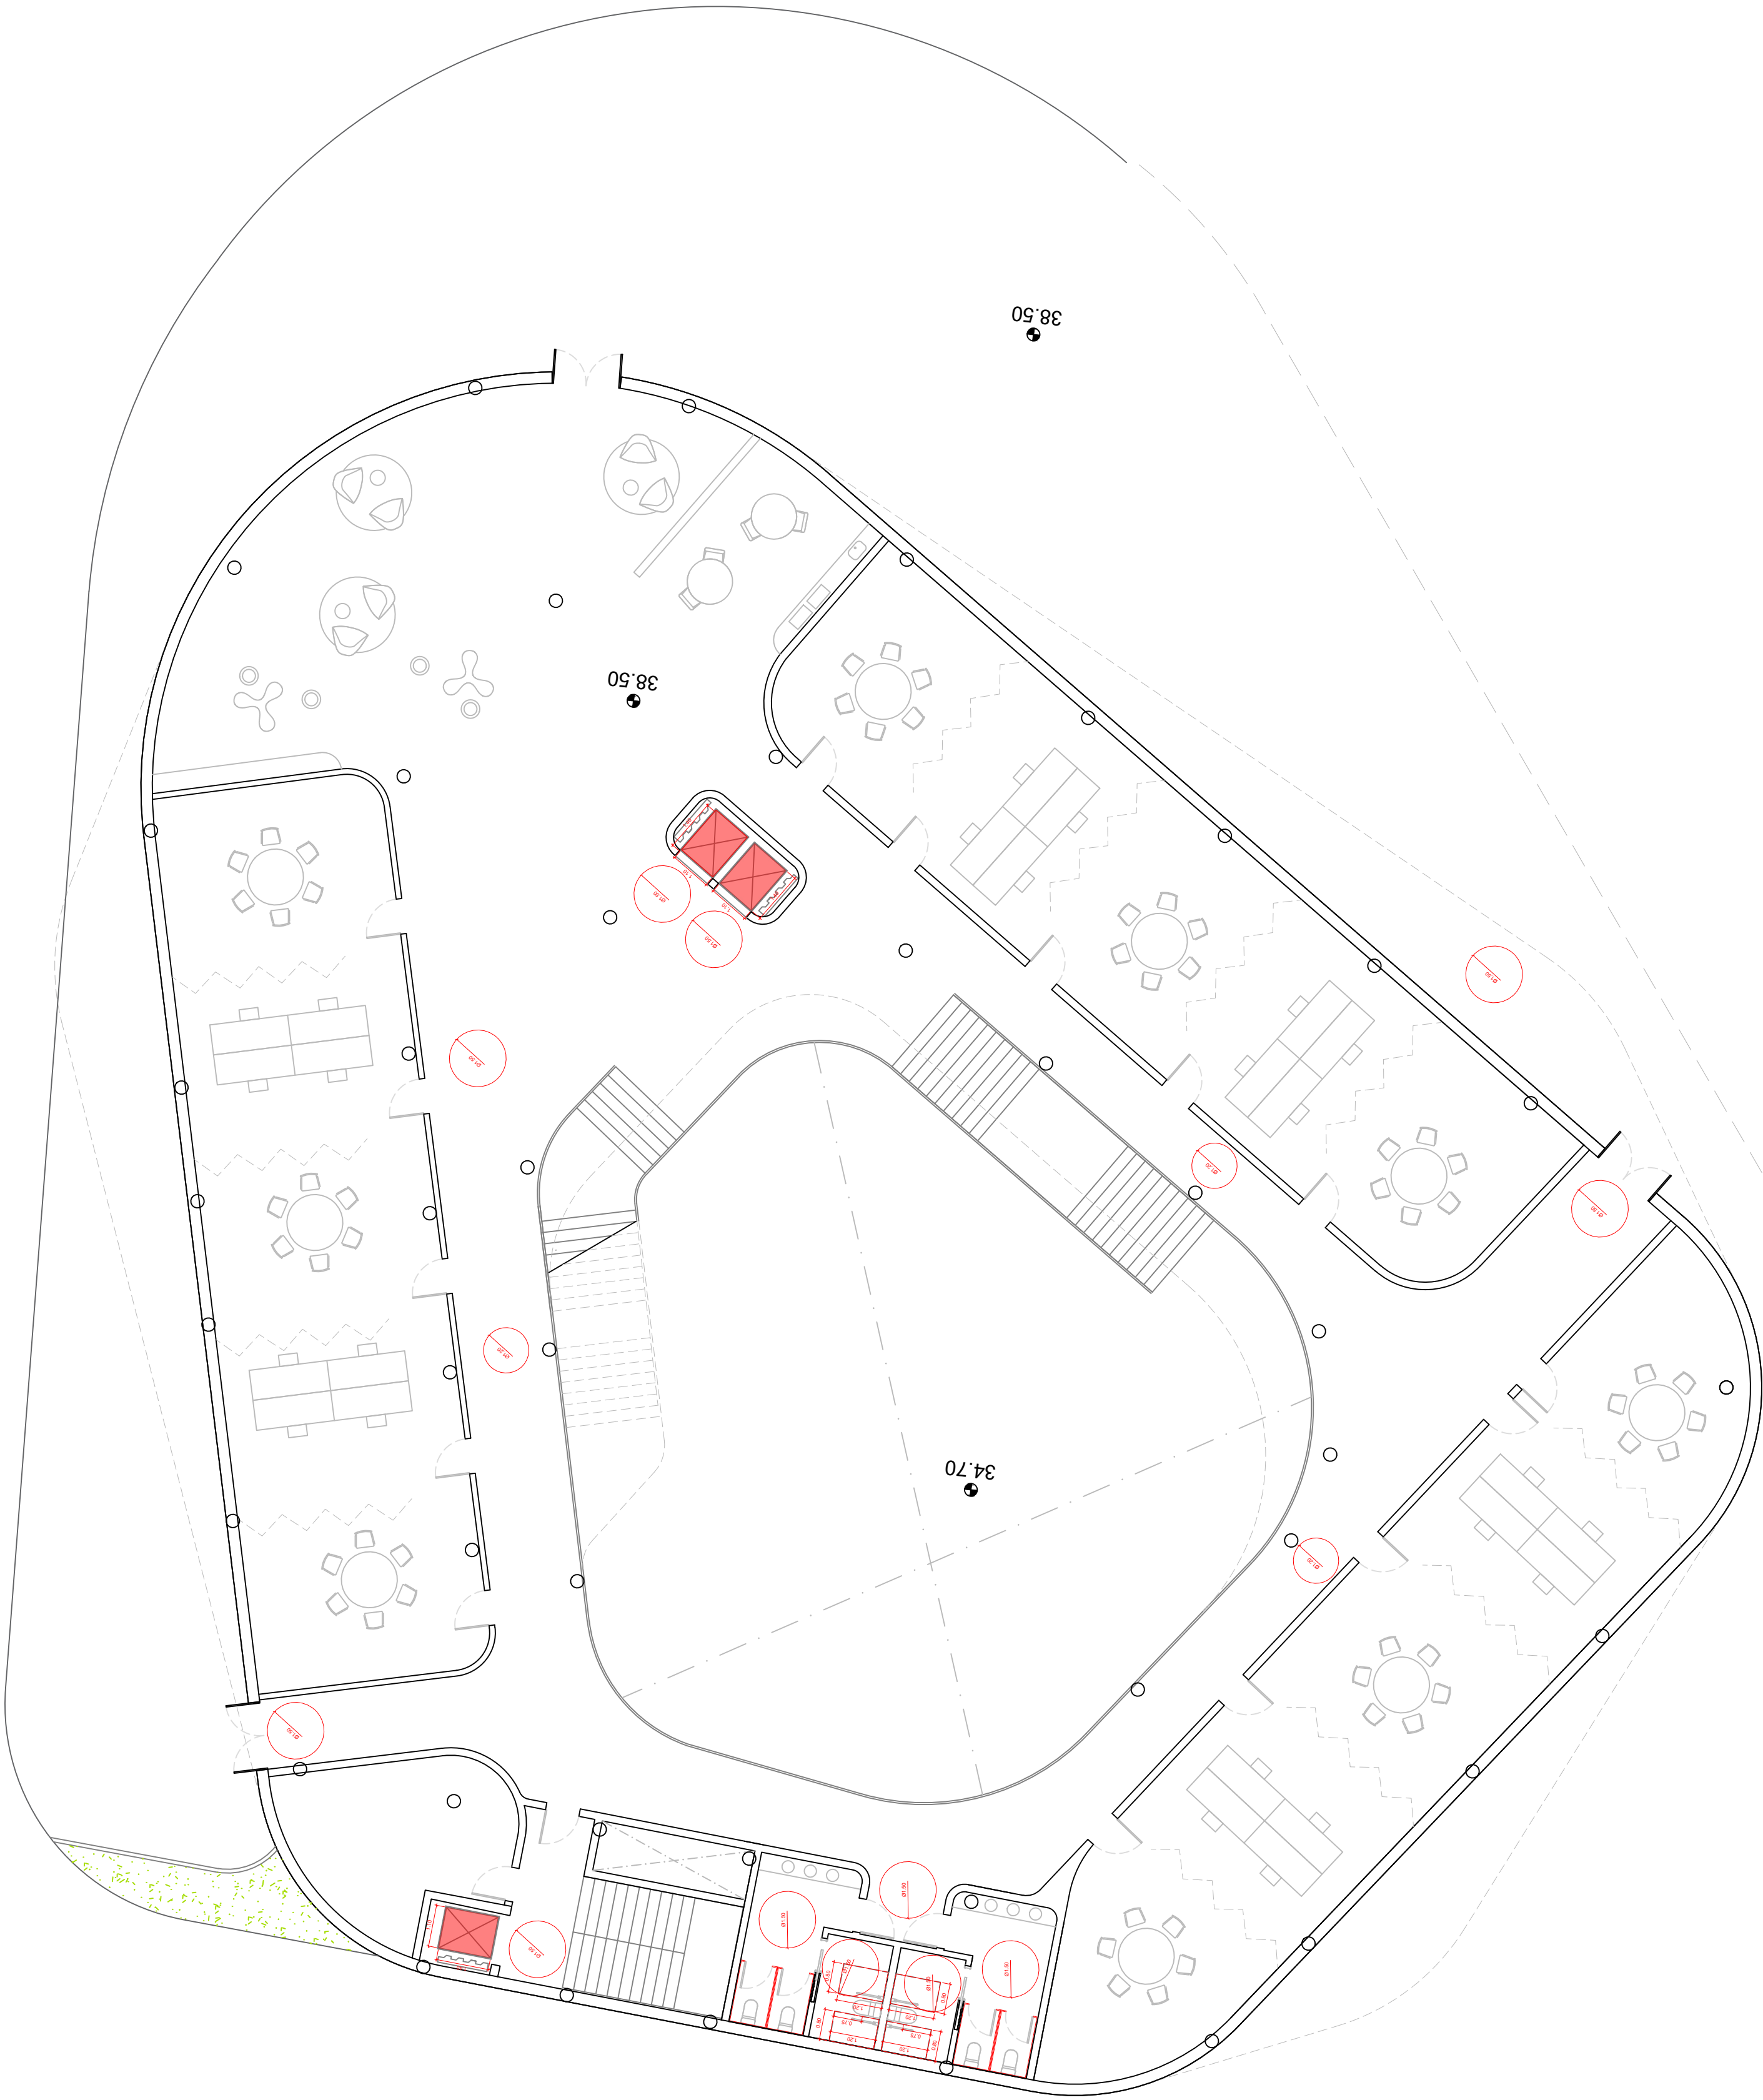

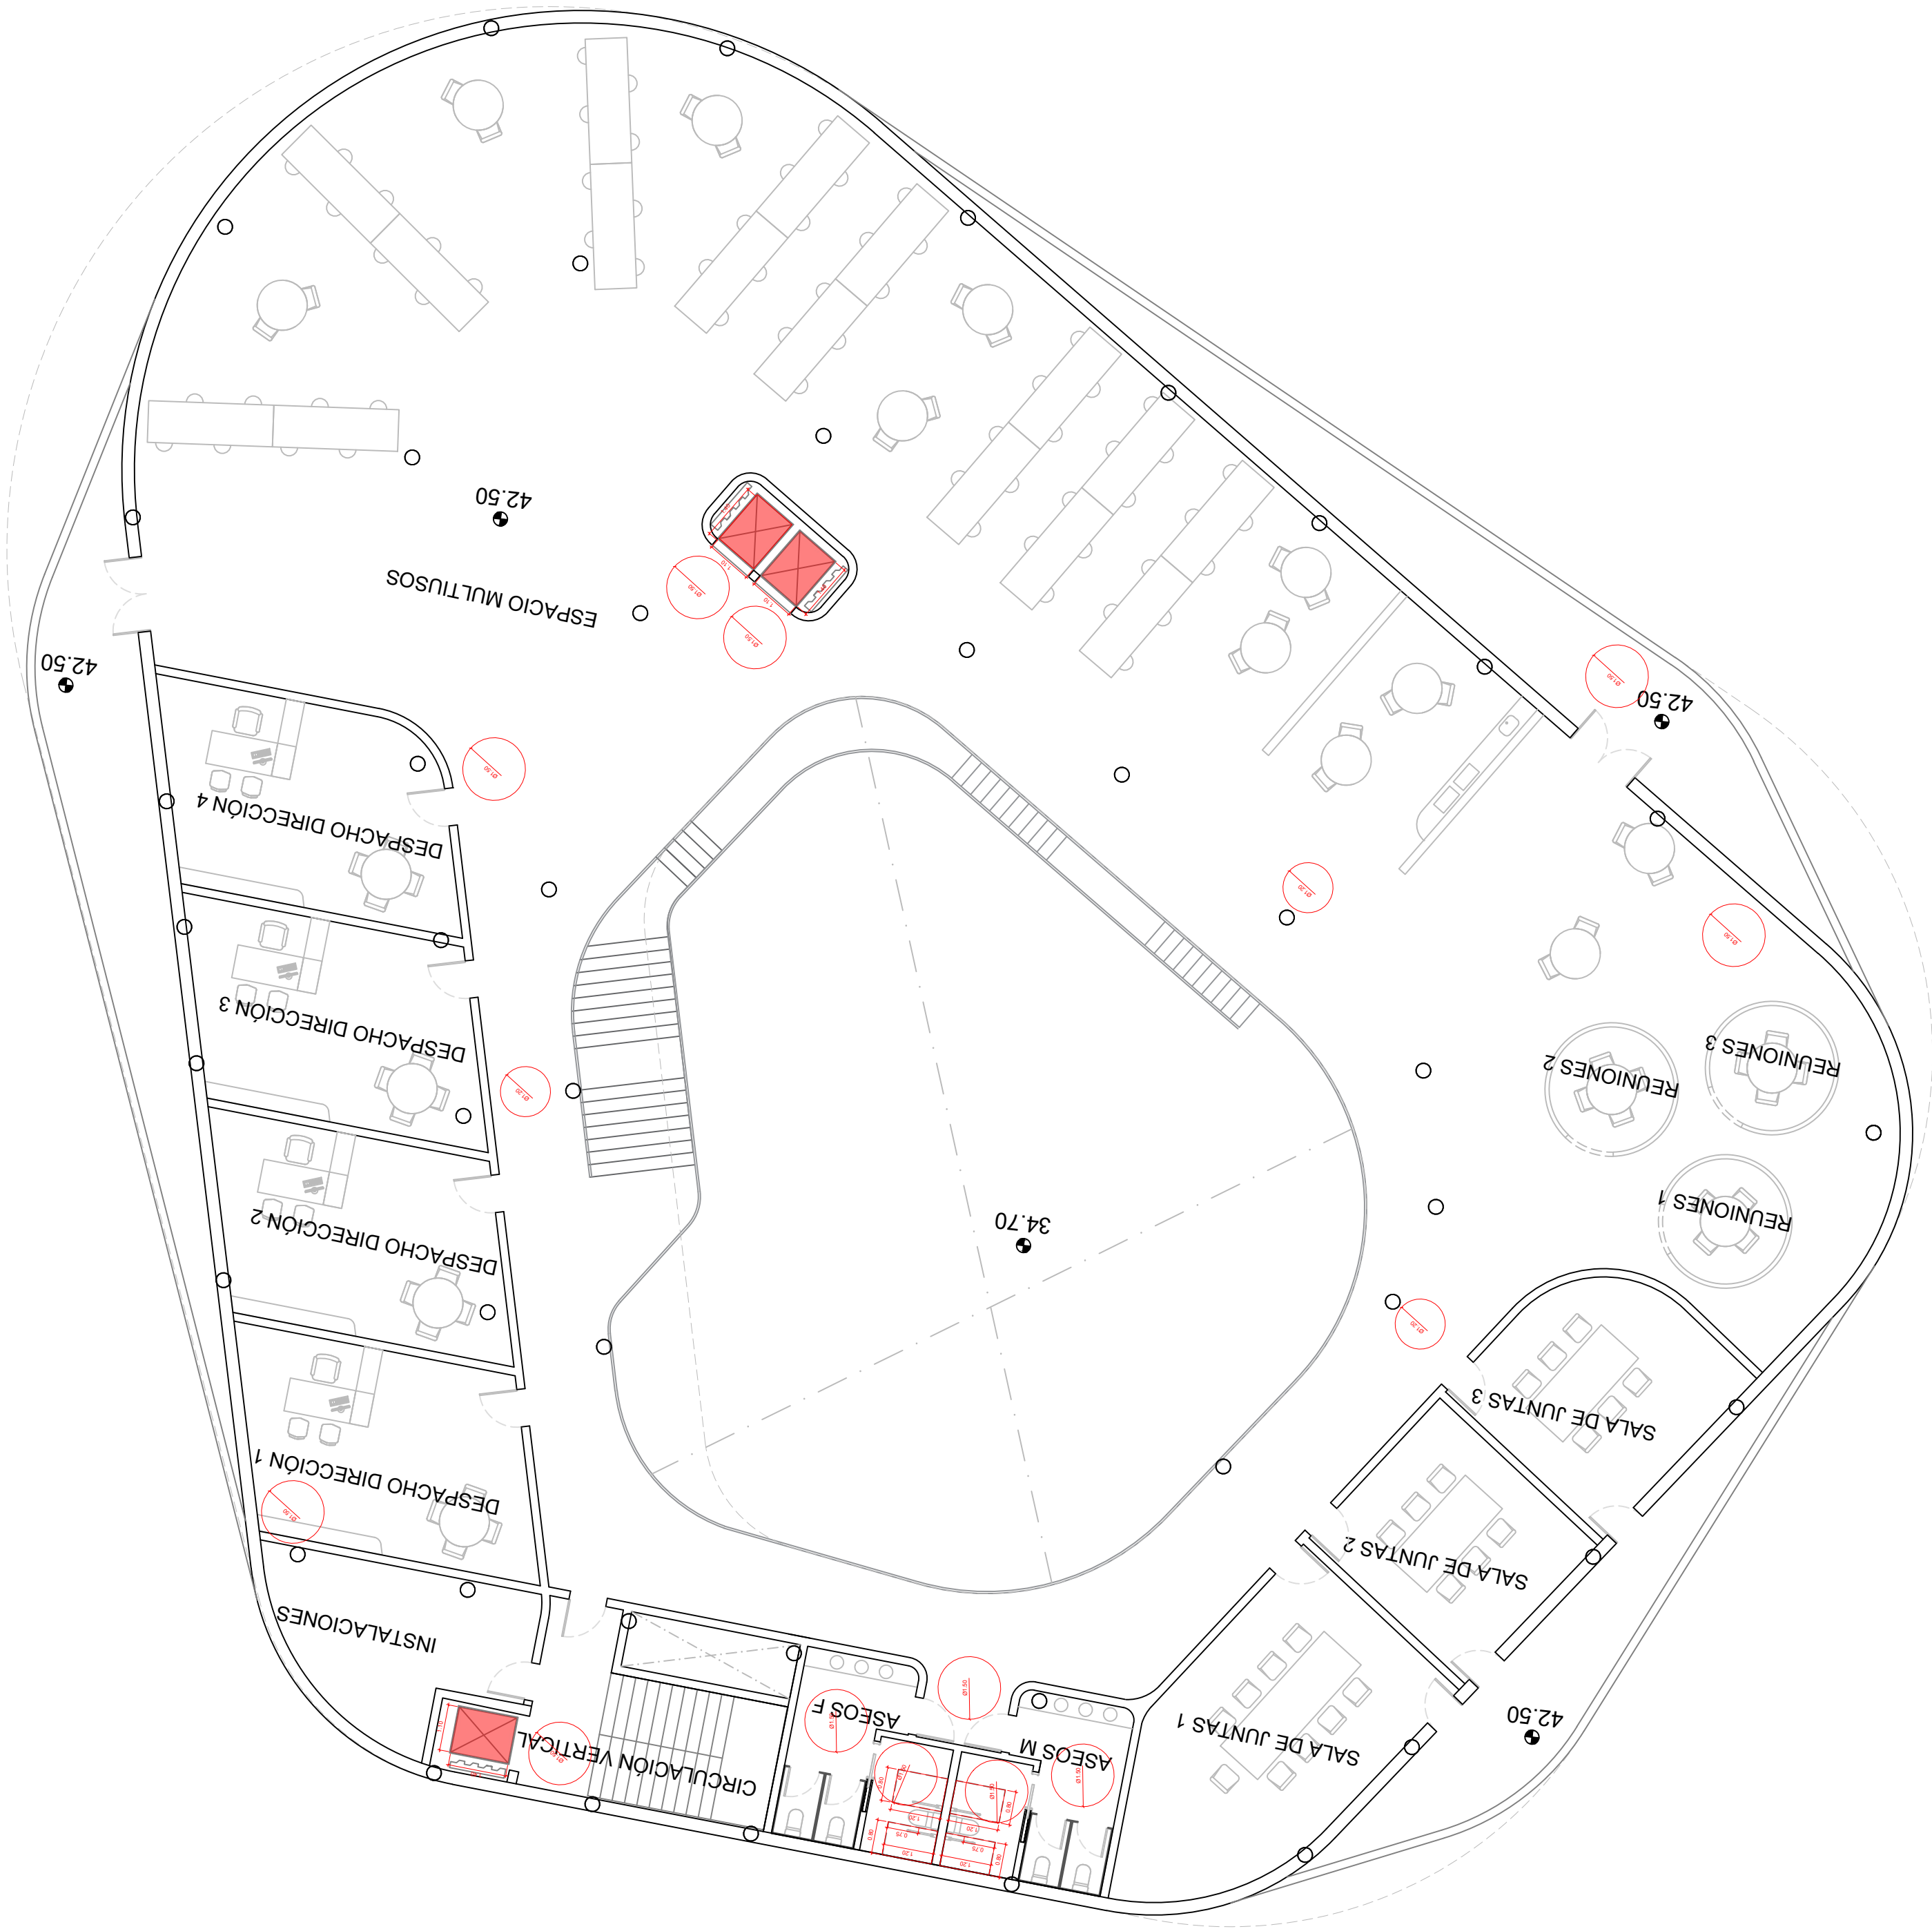

TÍTULO DE PROYECTO		PLANOS GUÍA SIN ESCALA
PROYECTO BÁSICO DEL COMPLEJO AUDIOVISUAL Y TECNOLÓGICO DREAMLAND STUDIOS CANARIAS		
PROMOTOR	FECHA	
DREAMLAND STUDIOS CANARIAS, S.L. C/ Fernando Guanartermi 171.35010 Las Palmas de Gran Canaria	Marzo 2023	
LOCALIZACIÓN	ESCALA	
Cortijo San Ignacio, 35026, Telde, Las Palmas	FORMATO din A-1 1:125 din A-3 1:250	
EQUIPO TÉCNICO	Nº PLANO	
DREAMLAND STUDIOS CANARIAS, S.L. C/ Fernando Guanartermi 171.35010 Las Palmas de Gran Canaria	B1-D-P3-20	
B1 DREAMLAB JUSTIFICACIÓN DE ACCESIBILIDAD PLANTA TERCERA		