
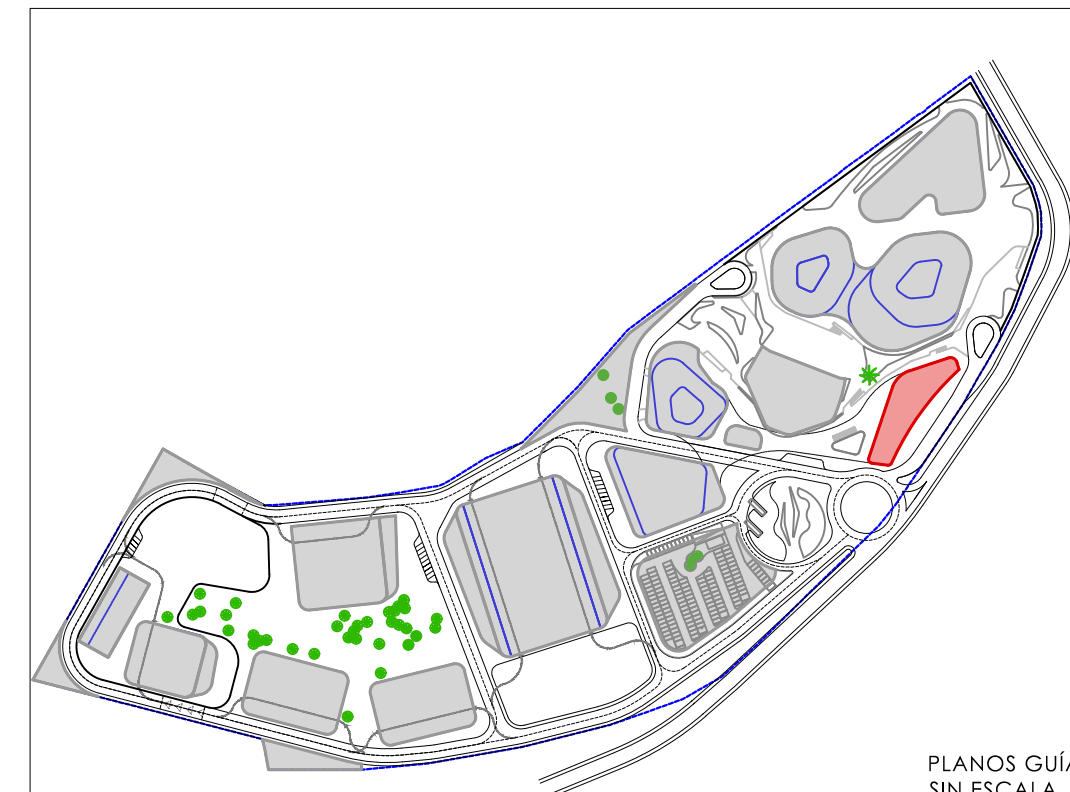


PLANOS GUÍA  
SIN ESCALA



TÍTULO DE PROYECTO	ORIENTACIÓN
PROYECTO BÁSICO DEL COMPLEJO AUDIOVISUAL Y TECNOLÓGICO DREAMLAND STUDIOS CANARIAS	
PROMOTOR	FECHA
DREAMLAND STUDIOS CANARIAS, S.L. C/ Fernando Guanarteme 171.35010 Las Palmas de Gran Canaria	Marzo 2023
LOCALIZACIÓN	ESCALA
Cortijo San Ignacio,35026,Telde, Las Palmas	FORMATO
EQUIPO TÉCNICO	din A-1 1:125
DREAMLAND STUDIOS CANARIAS, S.L. C/ Fernando Guanarteme 171.35010 Las Palmas de Gran Canaria	din A-3 1:250
TÍTULO DE PLANO	Nº PLANO
B2 RESTAURACIÓN Y LOCALES USOS Y DISTRIBUCIÓN PLANTA BAJA	B2-R-PB-1





<p align="center"><b>TÍTULO DE PROYECTO</b></p> <p align="center"><b>PROYECTO BÁSICO DEL COMPLEJO AUDIOVISUAL Y TECNOLÓGICO DREAMLAND STUDIOS CANARIAS</b></p>		<p align="center"><b>ORIENTACIÓN</b></p> 
<p align="center"><b>PROMOTOR</b></p> <p align="center">DREAMLAND STUDIOS CANARIAS, S.L. C/ Fernando Guaranterme 171, 35010 Las Palmas de Gran Canaria</p>		<p align="center"><b>FECHA</b></p> <p align="center">Marzo 2023</p>
<p align="center"><b>LOCALIZACIÓN</b></p> <p align="center">Cortijo San Ignacio, 35026, Telde, Las Palmas</p>		<p align="center"><b>ESCALA</b></p> <p align="center">FORMATO din A-1 1:12</p>
<p align="center"><b>EQUIPO TÉCNICO</b></p> <p align="center">DREAMLAND STUDIOS CANARIAS, S.L. C/ Fernando Guaranterme 171, 35010 Las Palmas de Gran Canaria</p>		<p align="center">din A-3 1:25</p>
<p align="center"><b>TÍTULO DE PLANO</b></p> <p align="center"><b>B2 RESTAURACIÓN Y LOCALES USOS Y DISTRIBUCIÓN PLANTA PRIMERA</b></p>		<p align="center"><b>Nº PLANO</b></p> <p align="center"><b>B2-R-P1-2</b></p>



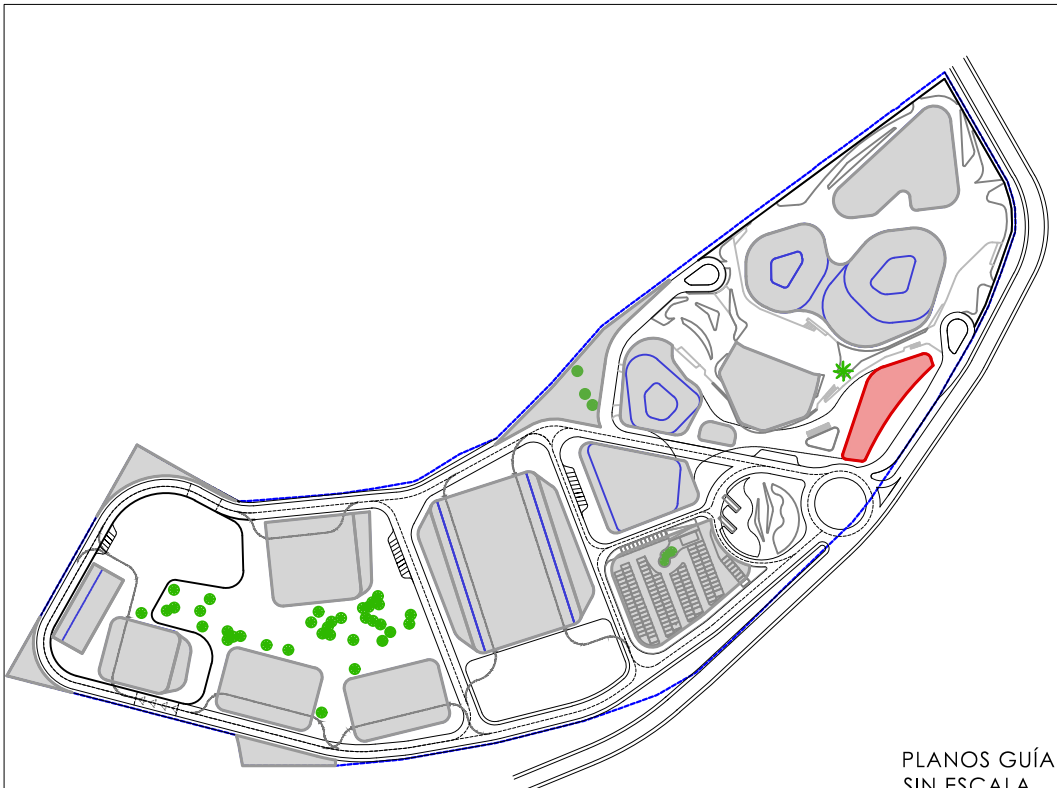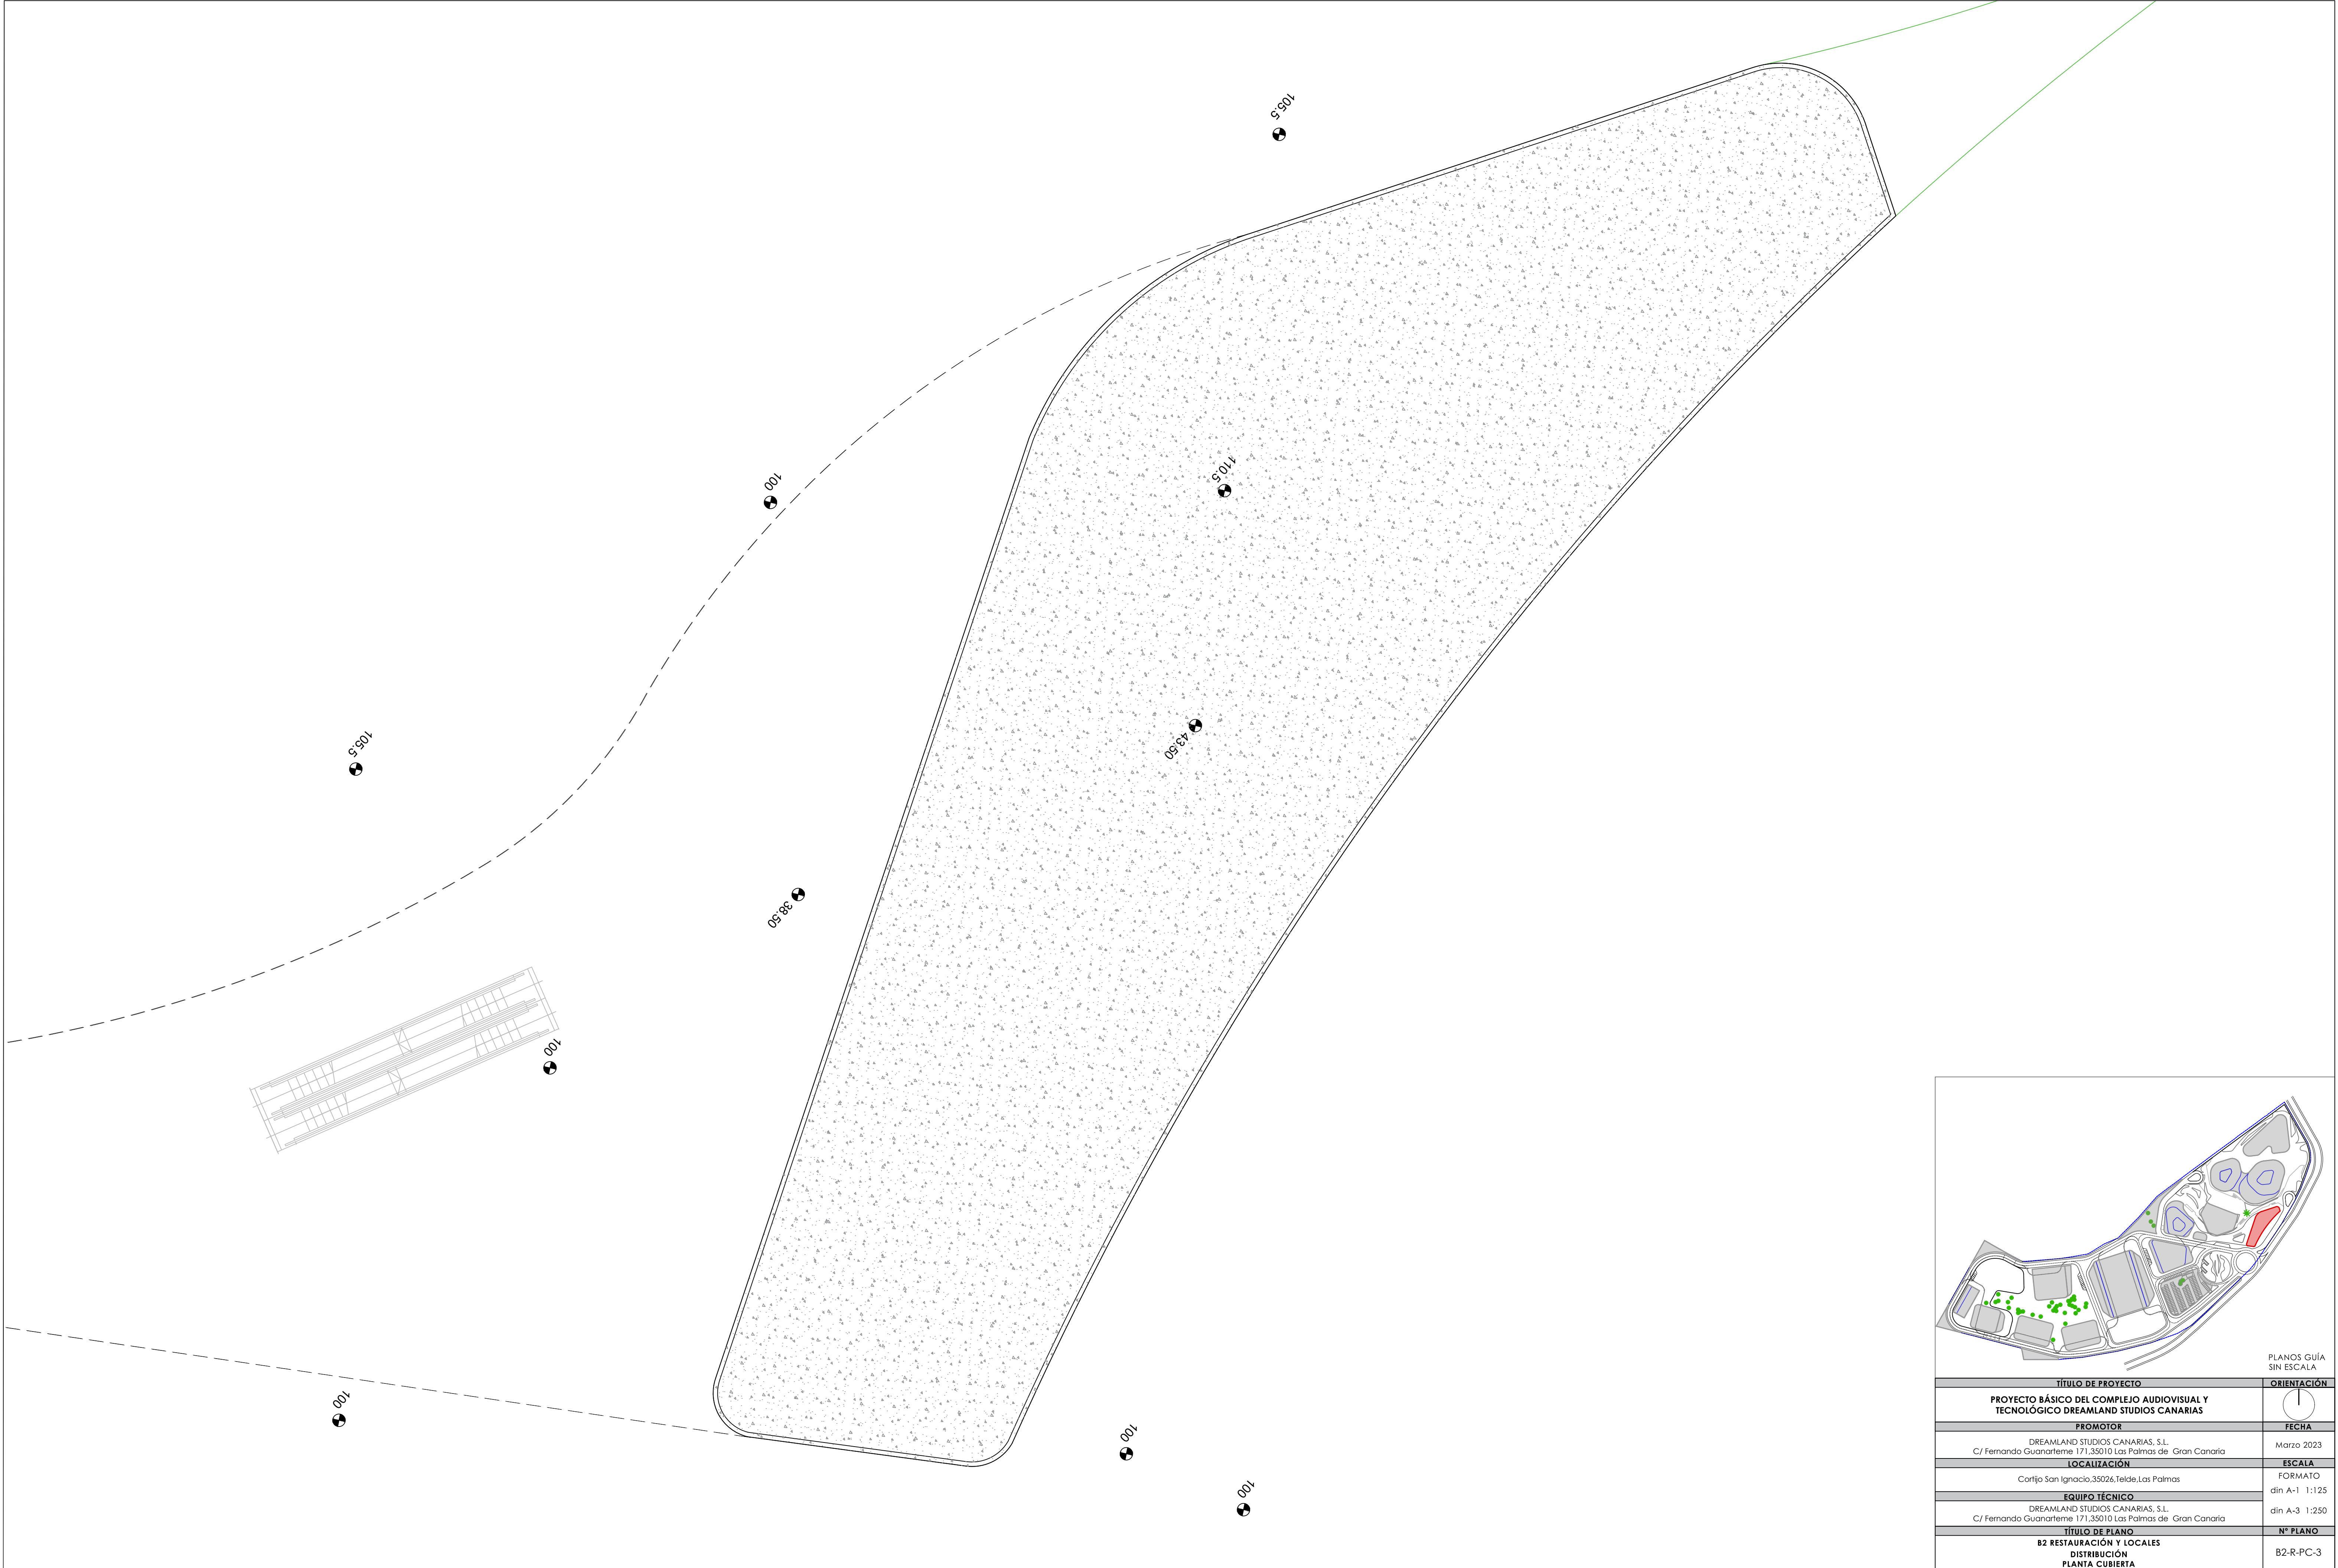

PLANOS GUÍA SIN ESCALA	
TÍTULO DE PROYECTO	ORIENTACIÓN
PROYECTO BÁSICO DEL COMPLEJO AUDIOVISUAL Y TECNOLÓGICO DREAMLAND STUDIOS CANARIAS	
PROMOTOR	FECHA
DREAMLAND STUDIOS CANARIAS, S.L. C/ Fernando Guanarteme 171.35010 Las Palmas de Gran Canaria	Marzo 2023
LOCALIZACIÓN	ESCALA
Cortijo San Ignacio,35026,Telde, Las Palmas	FORMATO
EQUIPO TÉCNICO	din A-1 1:125
DREAMLAND STUDIOS CANARIAS, S.L. C/ Fernando Guanarteme 171.35010 Las Palmas de Gran Canaria	din A-3 1:250
TÍTULO DE PLANO	Nº PLANO
B2 RESTAURACIÓN Y LOCALES DISTRIBUCIÓN PLANTA CUBIERTA	B2-R-PC-3






TÍTULO DE PROYECTO	ORIENTACIÓN
PROYECTO BÁSICO DEL COMPLEJO AUDIOVISUAL Y TECNOLÓGICO DREAMLAND STUDIOS CANARIAS	
PROMOTOR	FECHA
DREAMLAND STUDIOS CANARIAS, S.L. C/ Fernando Guanarteme 171,35010 Las Palmas de Gran Canaria	Marzo 2023
LOCALIZACIÓN	ESCALA
Cartijo San Ignacio,35026,Telde, Las Palmas	FORMATO din A-1 1:125
EQUIPO TÉCNICO	din A-3 1:250
DREAMLAND STUDIOS CANARIAS, S.L. C/ Fernando Guanarteme 171,35010 Las Palmas de Gran Canaria	
TÍTULO DE PLANO	Nº PLANO
B2 RESTAURACIÓN Y LOCALES COTAS Y SUPERFICIES PLANTA BAJA	B2-R-PB-4





PLANOS GUÍA SIN ESCALA	
TÍTULO DE PROYECTO	ORIENTACIÓN
PROYECTO BÁSICO DEL COMPLEJO AUDIOVISUAL Y TECNOLÓGICO DREAMLAND STUDIOS CANARIAS	
PROMOTOR	FECHA
DREAMLAND STUDIOS CANARIAS, S.L. C/ Fernando Guanartermé 171.35010 Las Palmas de Gran Canaria	Marzo 2023
LOCALIZACIÓN	ESCALA
Cortijo San Ignacio.35026.Telde, Las Palmas	FORMATO
EQUIPO TÉCNICO	din A-1 1:125
DREAMLAND STUDIOS CANARIAS, S.L. C/ Fernando Guanartermé 171.35010 Las Palmas de Gran Canaria	din A-3 1:250
TÍTULO DE PLANO	Nº PLANO
B2 RESTAURACIÓN Y LOCALES COTAS Y SUPERFICIES PLANTA BAJA	B2-R-PB-4



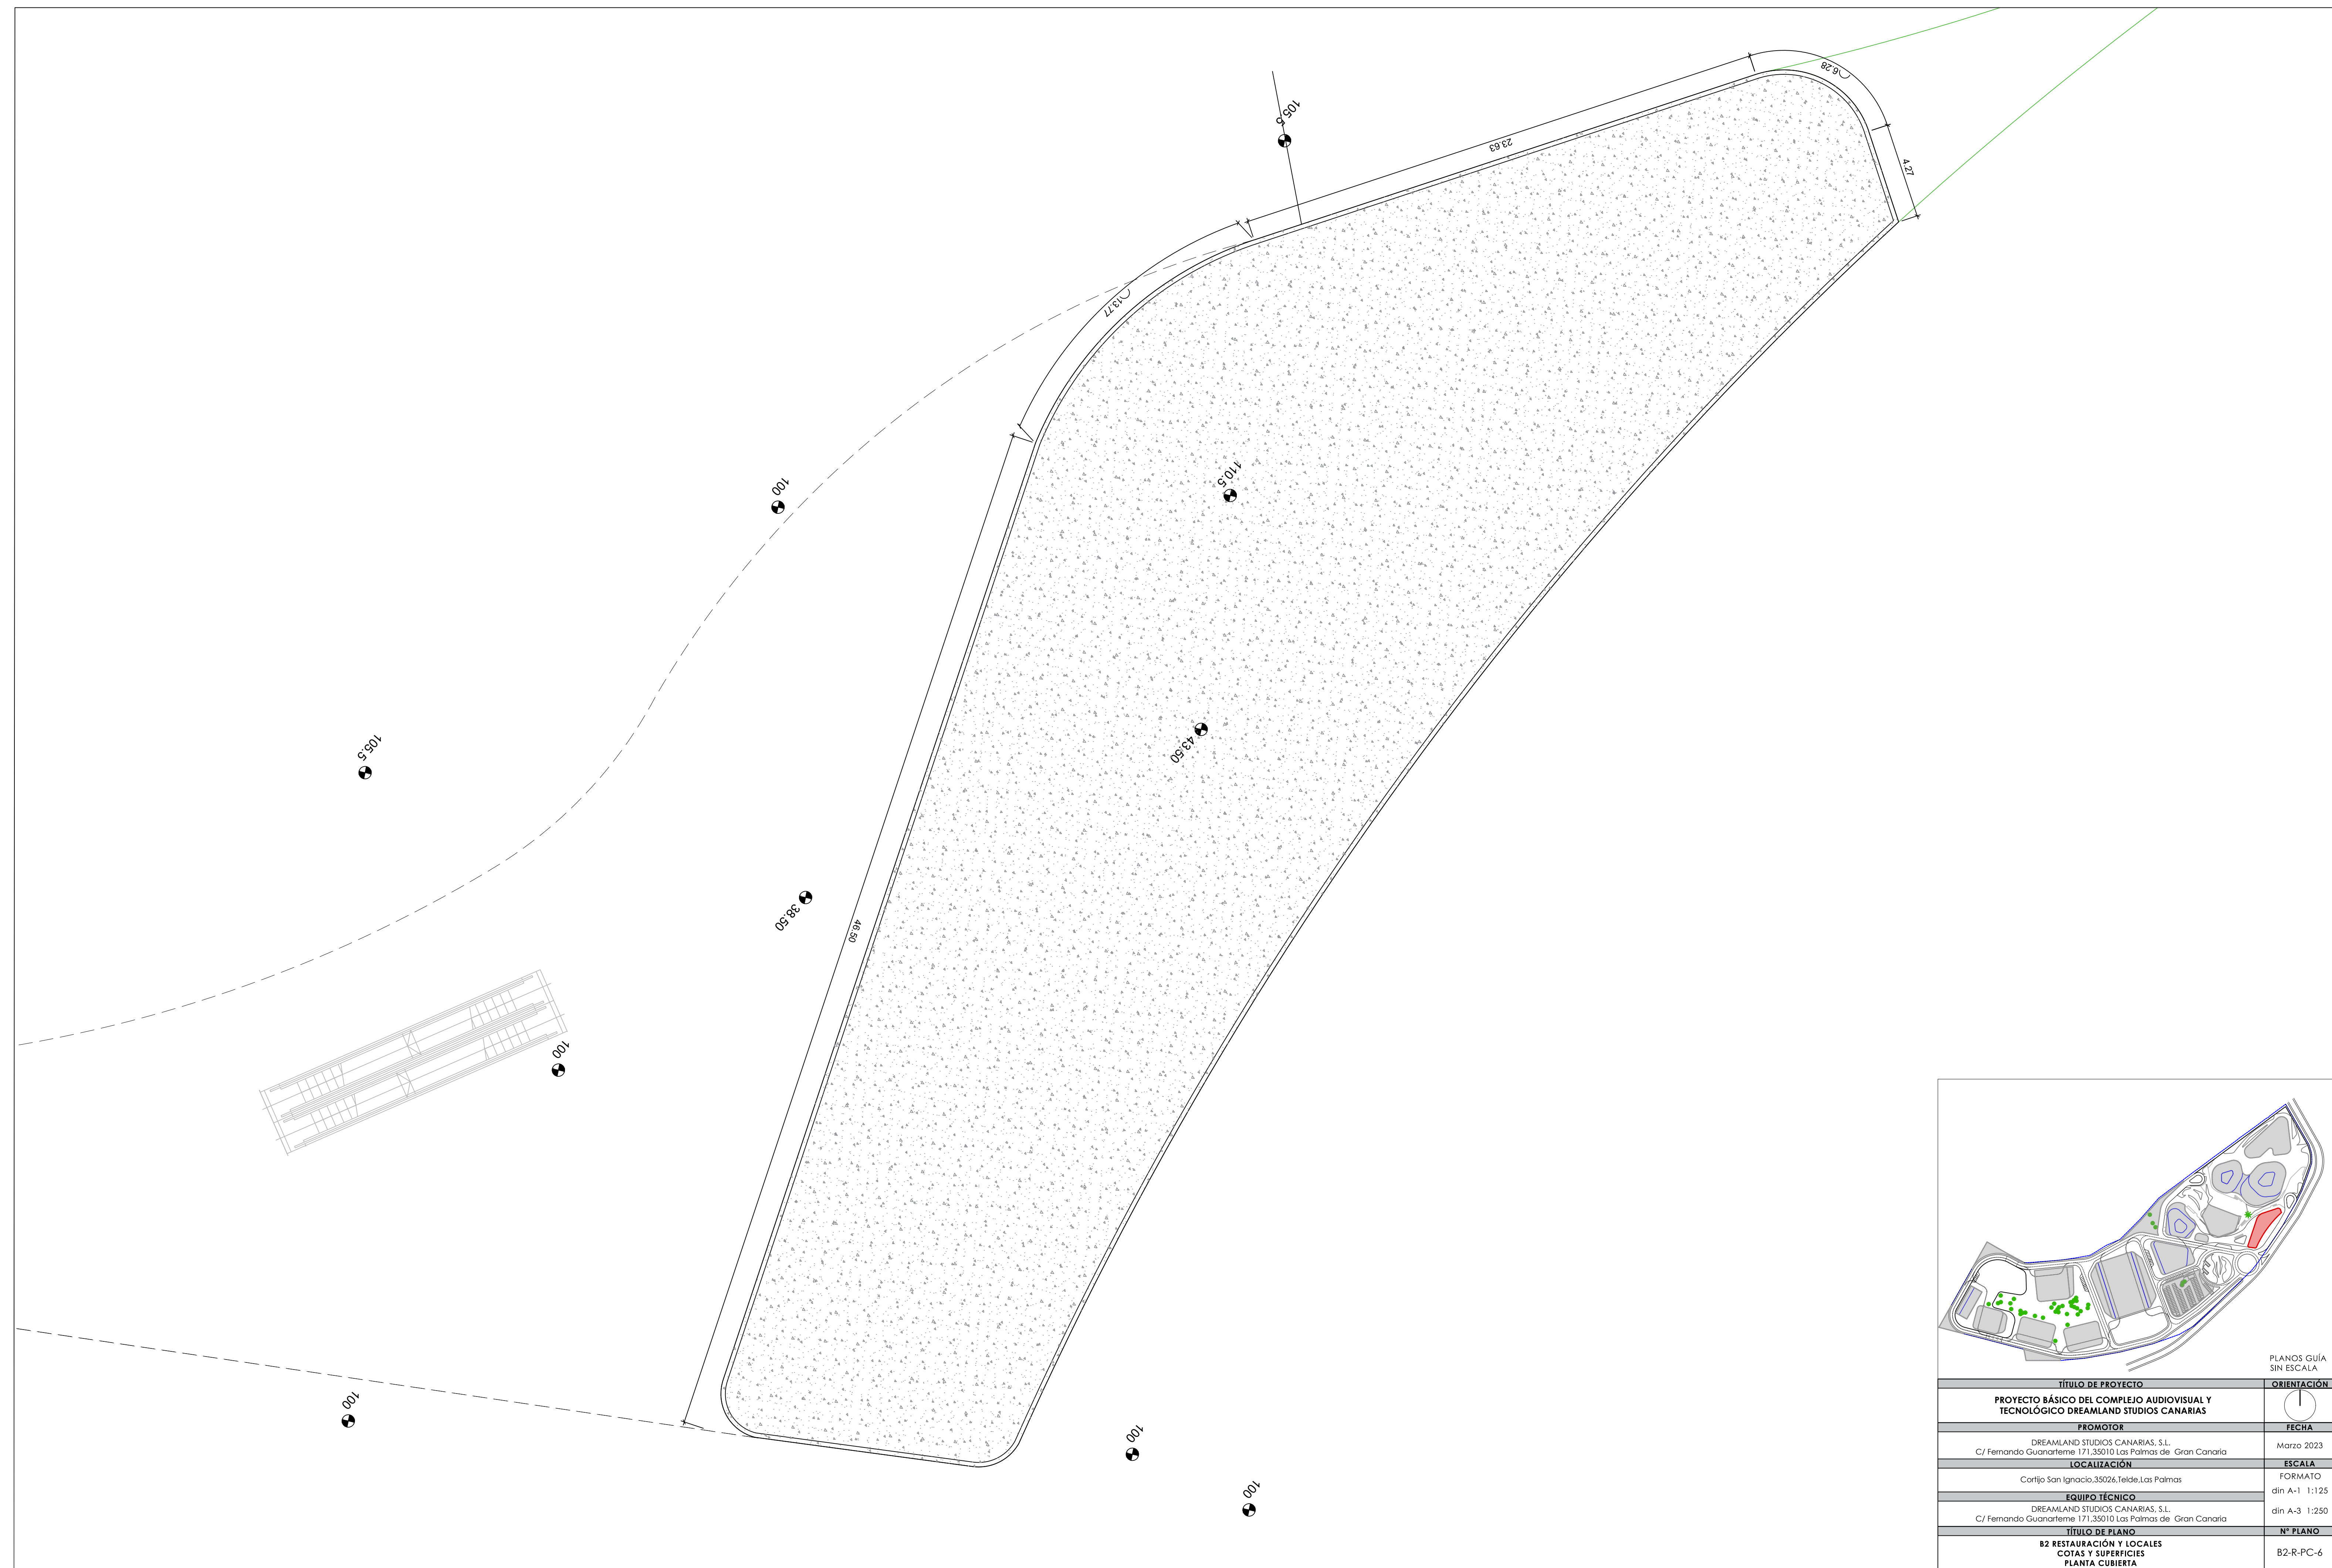




CORONACIÓN + 46.50

CUBIERTA + 43.50

PLANTA PRIMERA + 38.50

PLANTA BAJA + 33,00

ALZADO NORTE

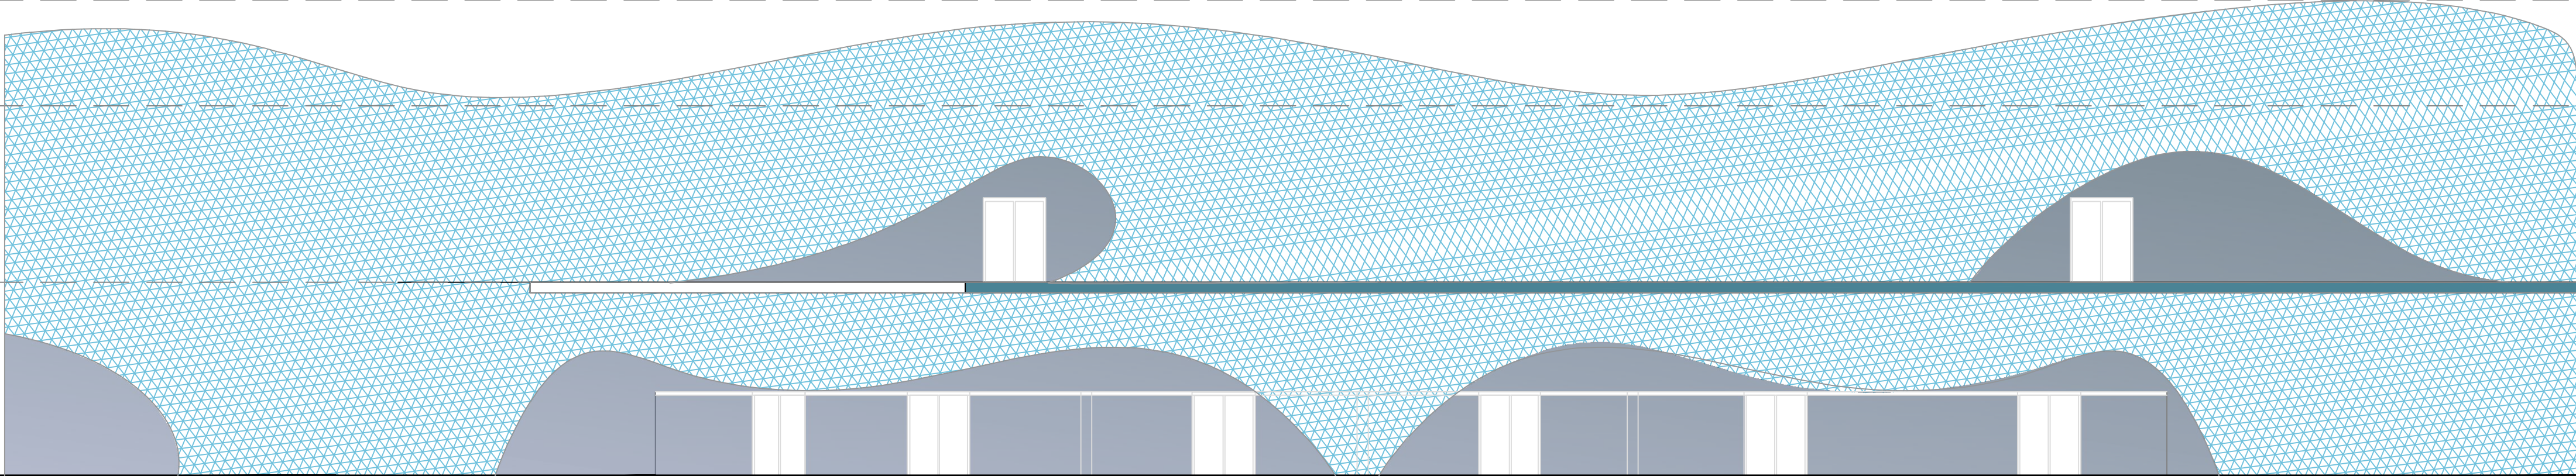



CORONACIÓN + 115

CUBIERTA + 110.50

PLANTA PRIMERA + 105.50

PLANTA BAJA + 100

SECCIÓN

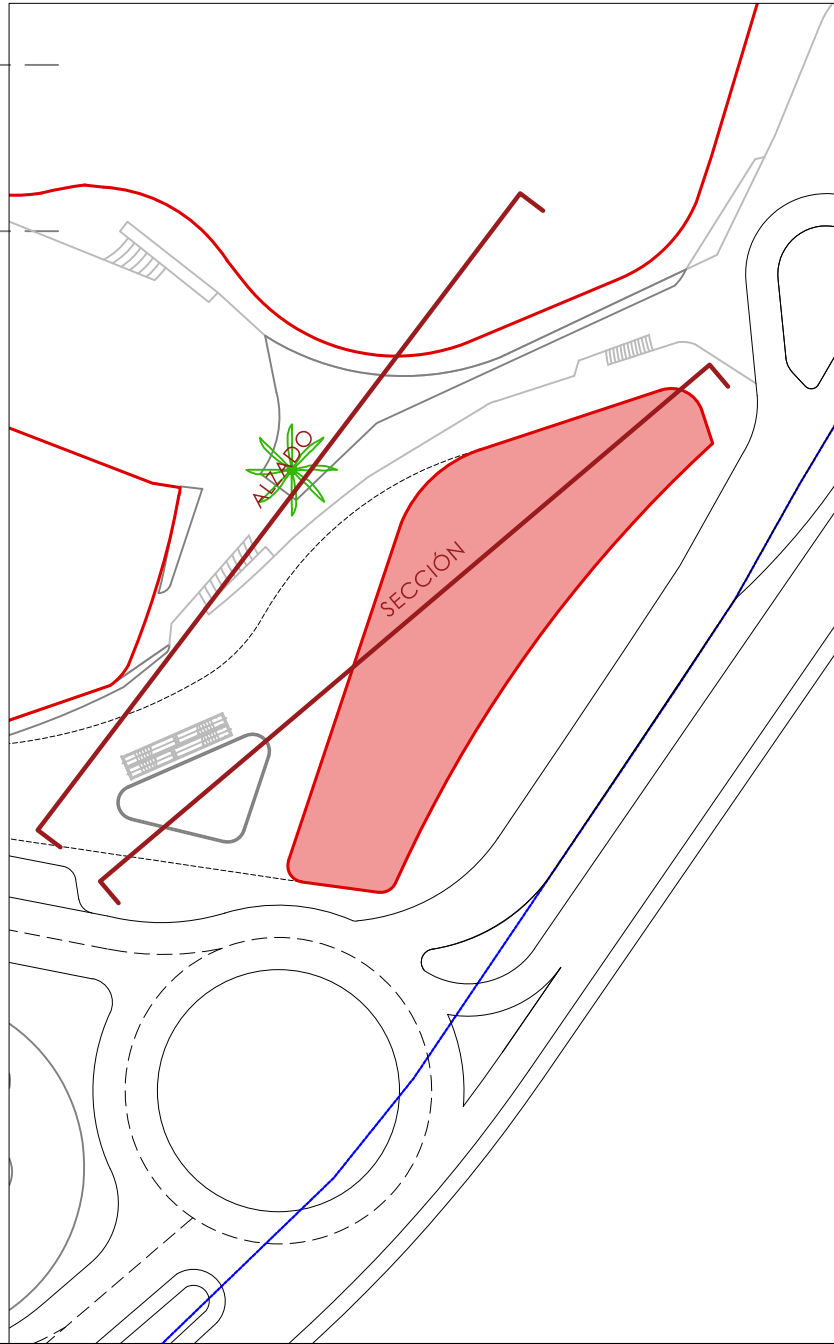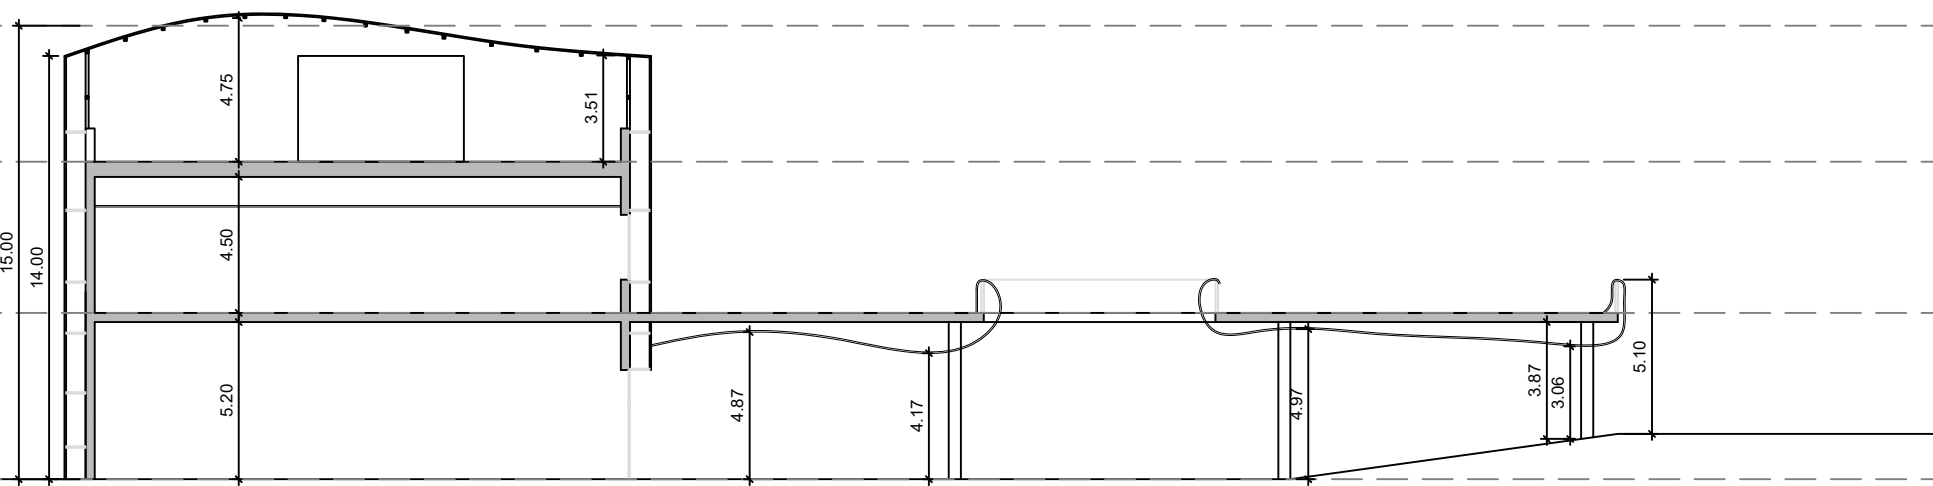

PLANOS GUÍA SIN ESCALA	
TÍTULO DE PROYECTO	ORIENTACIÓN
PROYECTO BÁSICO DEL COMPLEJO AUDIOVISUAL Y TECNOLÓGICO DREAMLAND STUDIOS CANARIAS	
PROMOTOR	FECHA
DREAMLAND STUDIOS CANARIAS, S.L. C/ Fernando Guanarteme 171.35010 Las Palmas de Gran Canaria	Marzo 2023
LOCALIZACIÓN	ESCALA
Cortijo San Ignacio,35026,Telde, Las Palmas	FORMATO
EQUIPO TÉCNICO	din A-1 1:250
DREAMLAND STUDIOS CANARIAS, S.L. C/ Fernando Guanarteme 171.35010 Las Palmas de Gran Canaria	din A-3 1:500
TÍTULO DE PLANO	Nº PLANO
B2 RESTAURACIÓN Y LOCALES ALZADO Y SECCIÓN	B2-R-7



- SECTOR 1 - COMERCIAL. 461 m2 (MÁXIMO 2500m2)

SECTOR 2 - COMERCIAL. 160 m2 (MÁXIMO 2500m2)

SECTOR 3 - COMERCIAL. 142 m2 (MÁXIMO 2500m2)

SECTOR 4 - COMERCIAL. 126 m2 (MÁXIMO 2500m2)

SECTOR 5 - COMERCIAL. 114 m2 (MÁXIMO 2500m2)

SECTOR 6 - COMERCIAL. 105 m2 (MÁXIMO 2500m2)

SECTOR 7 - COMERCIAL. 131 m2 (MÁXIMO 2500m2)

SECTOR 8 - COMERCIAL. 119 m2 (MÁXIMO 2500m2)

SECTOR 9 - COMERCIAL. 139 m2 (MÁXIMO 2500m2)
- SECTOR 10 - COMERCIAL. 156 m2 (MÁXIMO 2500m2)

SECTOR 11 - COMERCIAL. 156 m2 (MÁXIMO 2500m2)

SECTOR 12 - COMERCIAL. 147 m2 (MÁXIMO 2500m2)

SECTOR 13 - COMERCIAL. 1864 m2 (MÁXIMO 2500m2)

LOCAL DE RIESGO ALTO

LOCAL DE RIESGO MEDIO

LOCAL DE RIESGO BAJO

ESCALERAS PROTEGIDAS



LEYENDA DE PCI-SECTORIZACIÓN

- SECTOR 1 - NAVE TALLER 2.

RIESGO MEDIO 3 (RSCIEI) - SUP.ÚTIL 2.026,11 m²
- RECORRIDO DE EVACUACIÓN

DIRECCIÓN HACIA SALIDA

SALIDA DE EMERGENCIA

SALIDA

EXTINTOR CO2


CO2

EXTINTOR

BOCA DE INCENDIO EQUIPADA DN 45 mm


PULSADOR DE ALARMA

NO USAR EN CASO DE INCENDIO

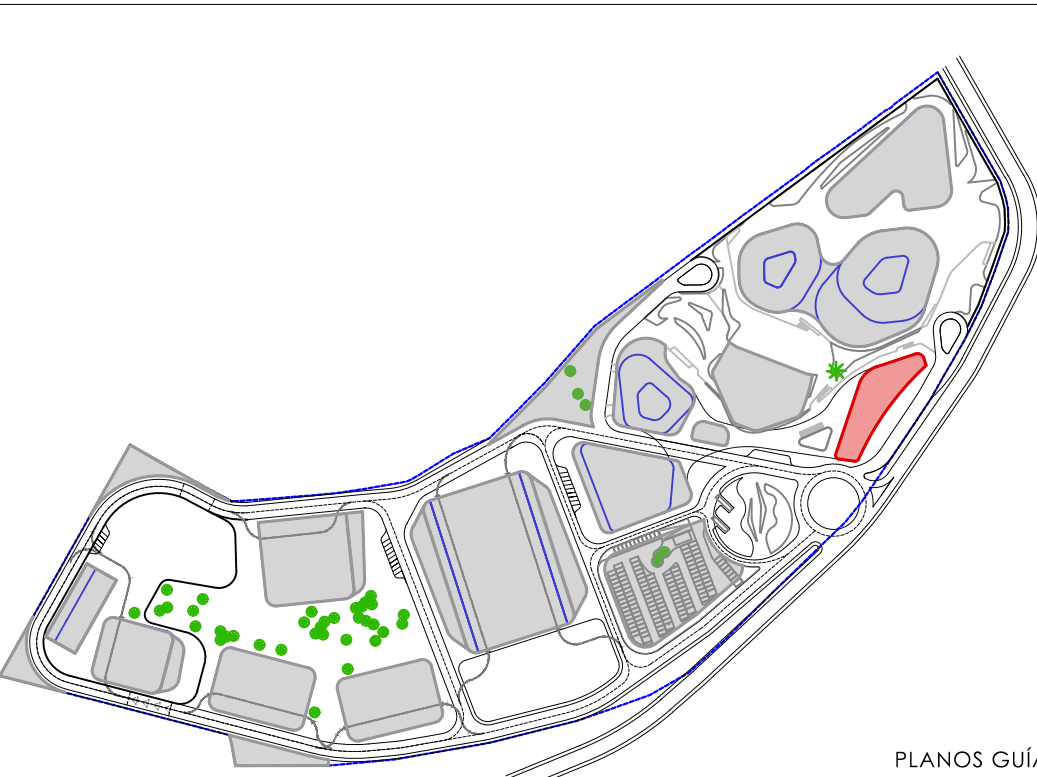


PLANOS GUÍA SIN ESCALA	ORIENTACIÓN
TÍTULO DE PROYECTO	FECHA
PROYECTO BÁSICO DEL COMPLEJO AUDIOVISUAL Y TECNOLÓGICO DREAMLAND STUDIOS CANARIAS	Marzo 2023
PROMOTOR	ESCALA
DREAMLAND STUDIOS CANARIAS, S.L. C/ Fernando Guanarteme 171.35010 Las Palmas de Gran Canaria	FORMATO
LOCALIZACIÓN	din A-1 1:125
Cortijo San Ignacio,35026,Telde, Las Palmas	din A-3 1:250
EQUIPO TÉCNICO	Nº PLANO
DREAMLAND STUDIOS CANARIAS, S.L. C/ Fernando Guanarteme 171.35010 Las Palmas de Gran Canaria	B2-R-PB-8
TÍTULO DE PLANO	
B2 RESTAURACIÓN Y LOCALES SECTORIZACIÓN Y RECORRIDOS PLANTA BAJA	



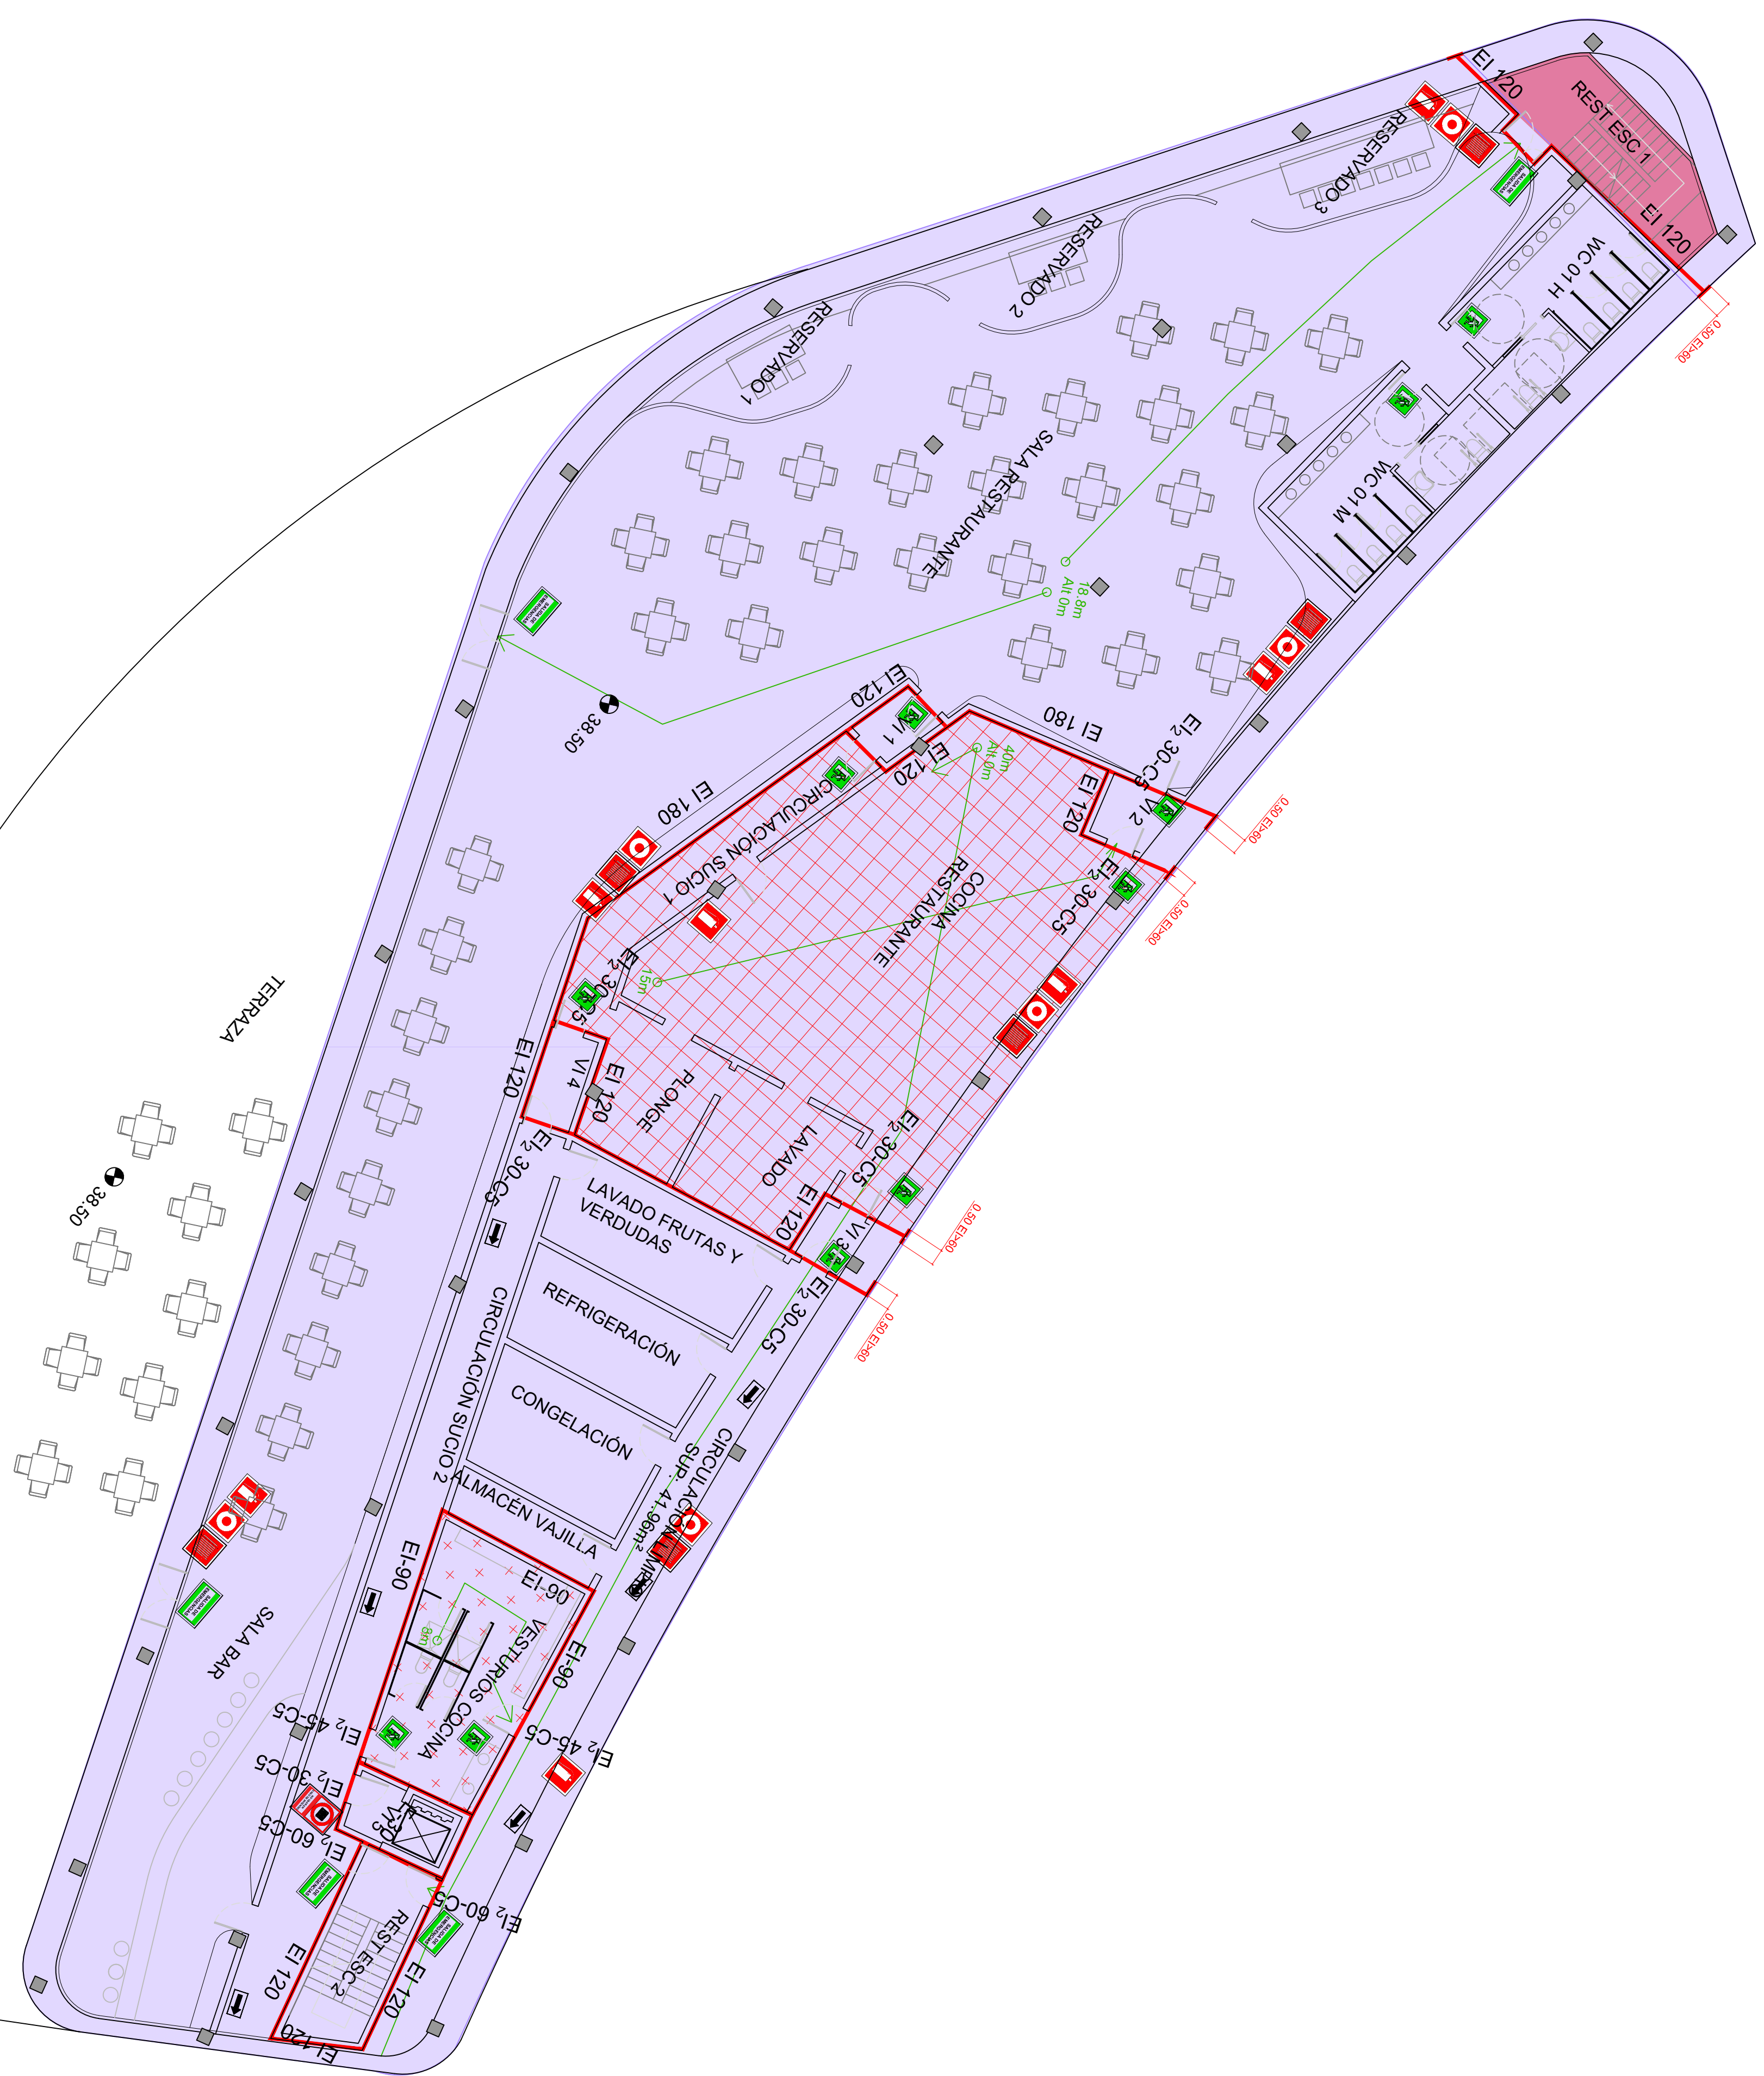




LEYENDA DE PCI-SECTORIZACIÓN

- SECTOR 1 - NAVE TALLER 2.  
RIESGO MEDIO 3 (RSCIEI) - SUP.ÚTIL 2.026,11 m²
- RECORRIDO DE EVACUACIÓN
- DIRECCIÓN HACIA SALIDA
- SALIDA DE EMERGENCIA
- SALIDA
- EXTINTOR CO2
- EXTINTOR
- BOCA DE INCENDIO EQUIPADA DN 45 mm
- PULSADOR DE ALARMA
- NO USAR EN CASO DE INCENDIO

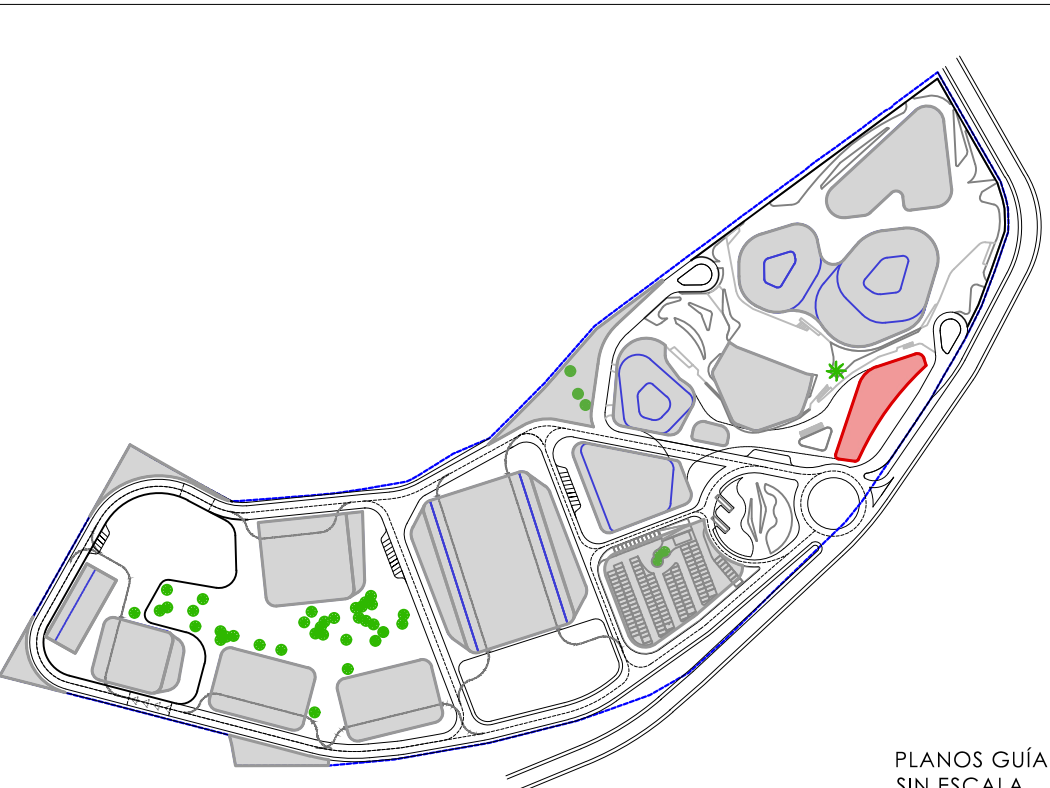

TÍTULO DE PROYECTO	ORIENTACIÓN
PROYECTO BÁSICO DEL COMPLEJO AUDIOVISUAL Y TECNOLÓGICO DREAMLAND STUDIOS CANARIAS	
PROMOTOR	FECHA
DREAMLAND STUDIOS CANARIAS, S.L. C/ Fernando Guanarteme 171.35010 Las Palmas de Gran Canaria	Marzo 2023
LOCALIZACIÓN	ESCALA
Cortijo San Ignacio,35026,Telde, Las Palmas	FORMATO din A-1 1:125 din A-3 1:250
EQUIPO TÉCNICO	Nº PLANO
DREAMLAND STUDIOS CANARIAS, S.L. C/ Fernando Guanarteme 171.35010 Las Palmas de Gran Canaria	B2 RESTAURACIÓN Y LOCALES SECTORIZACIÓN Y RECORRIDOS PLANTA PRIMERA



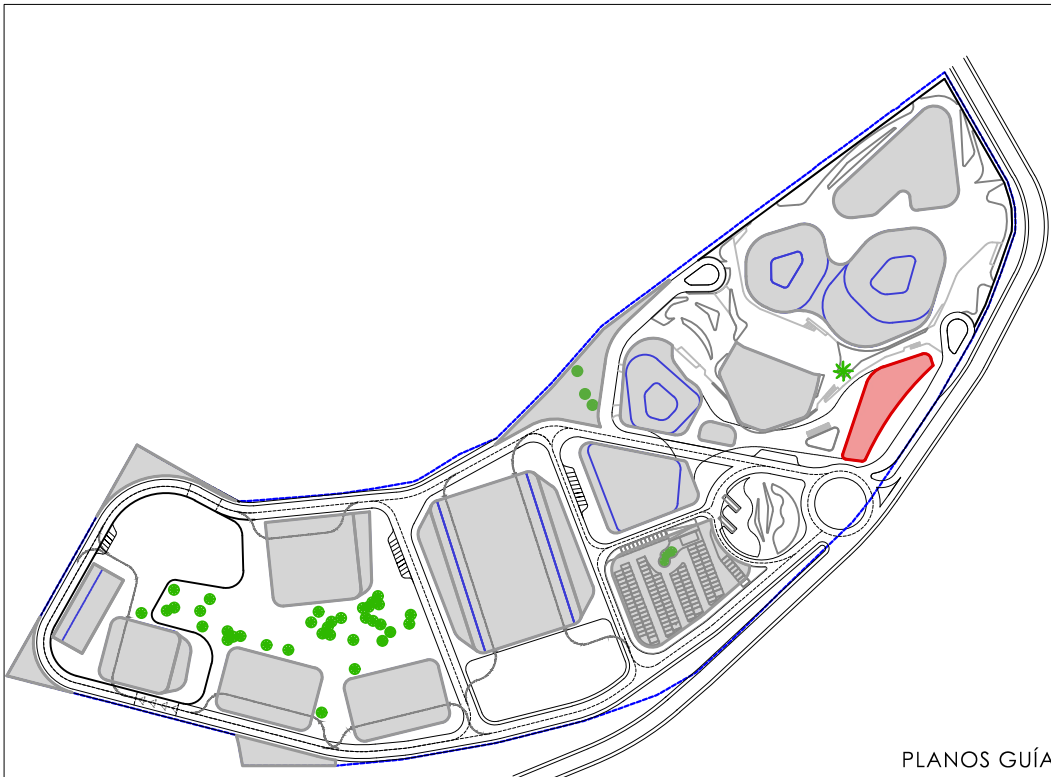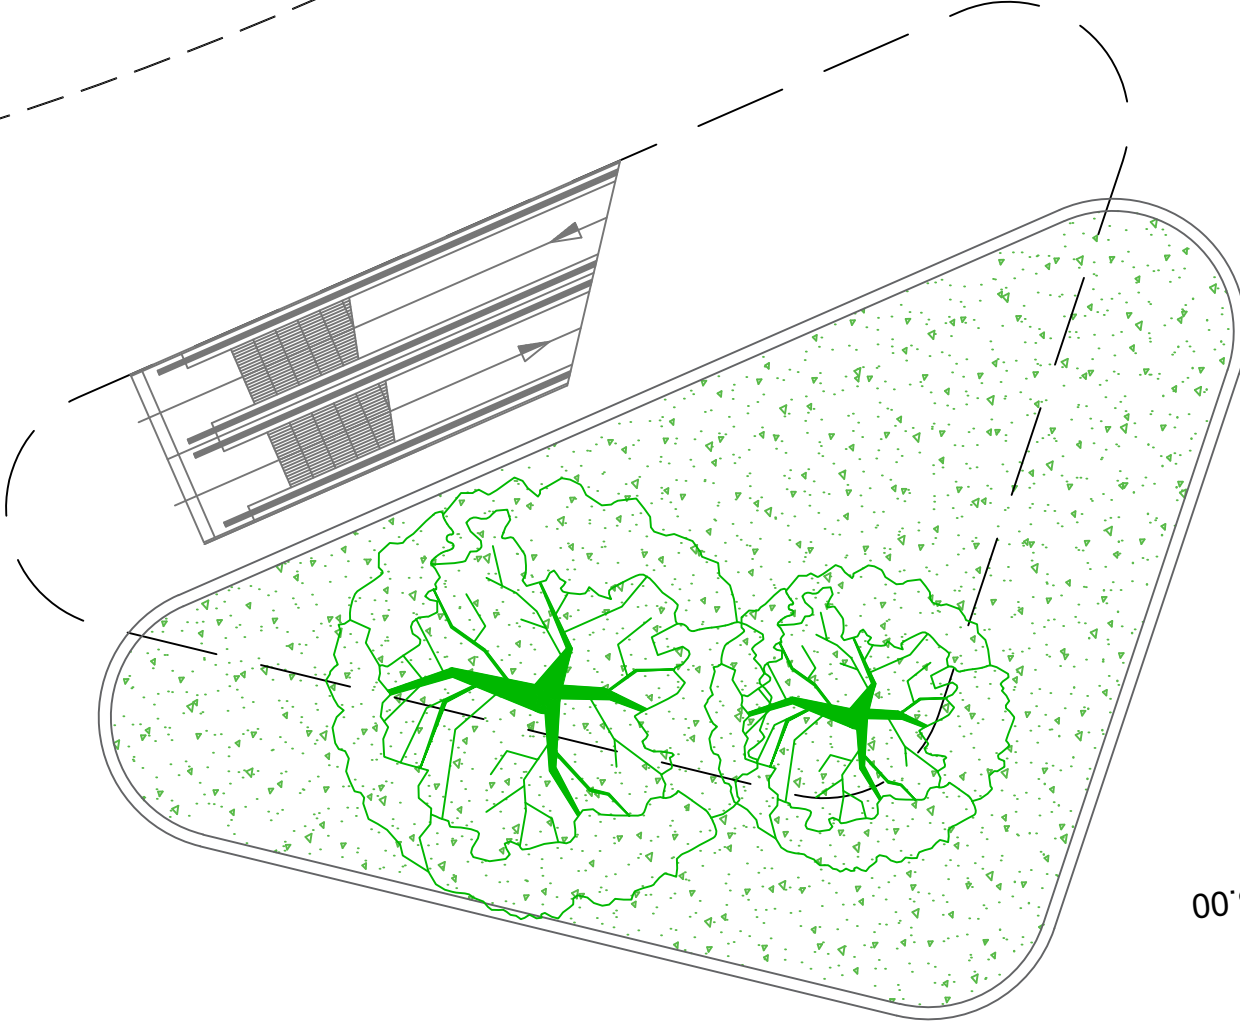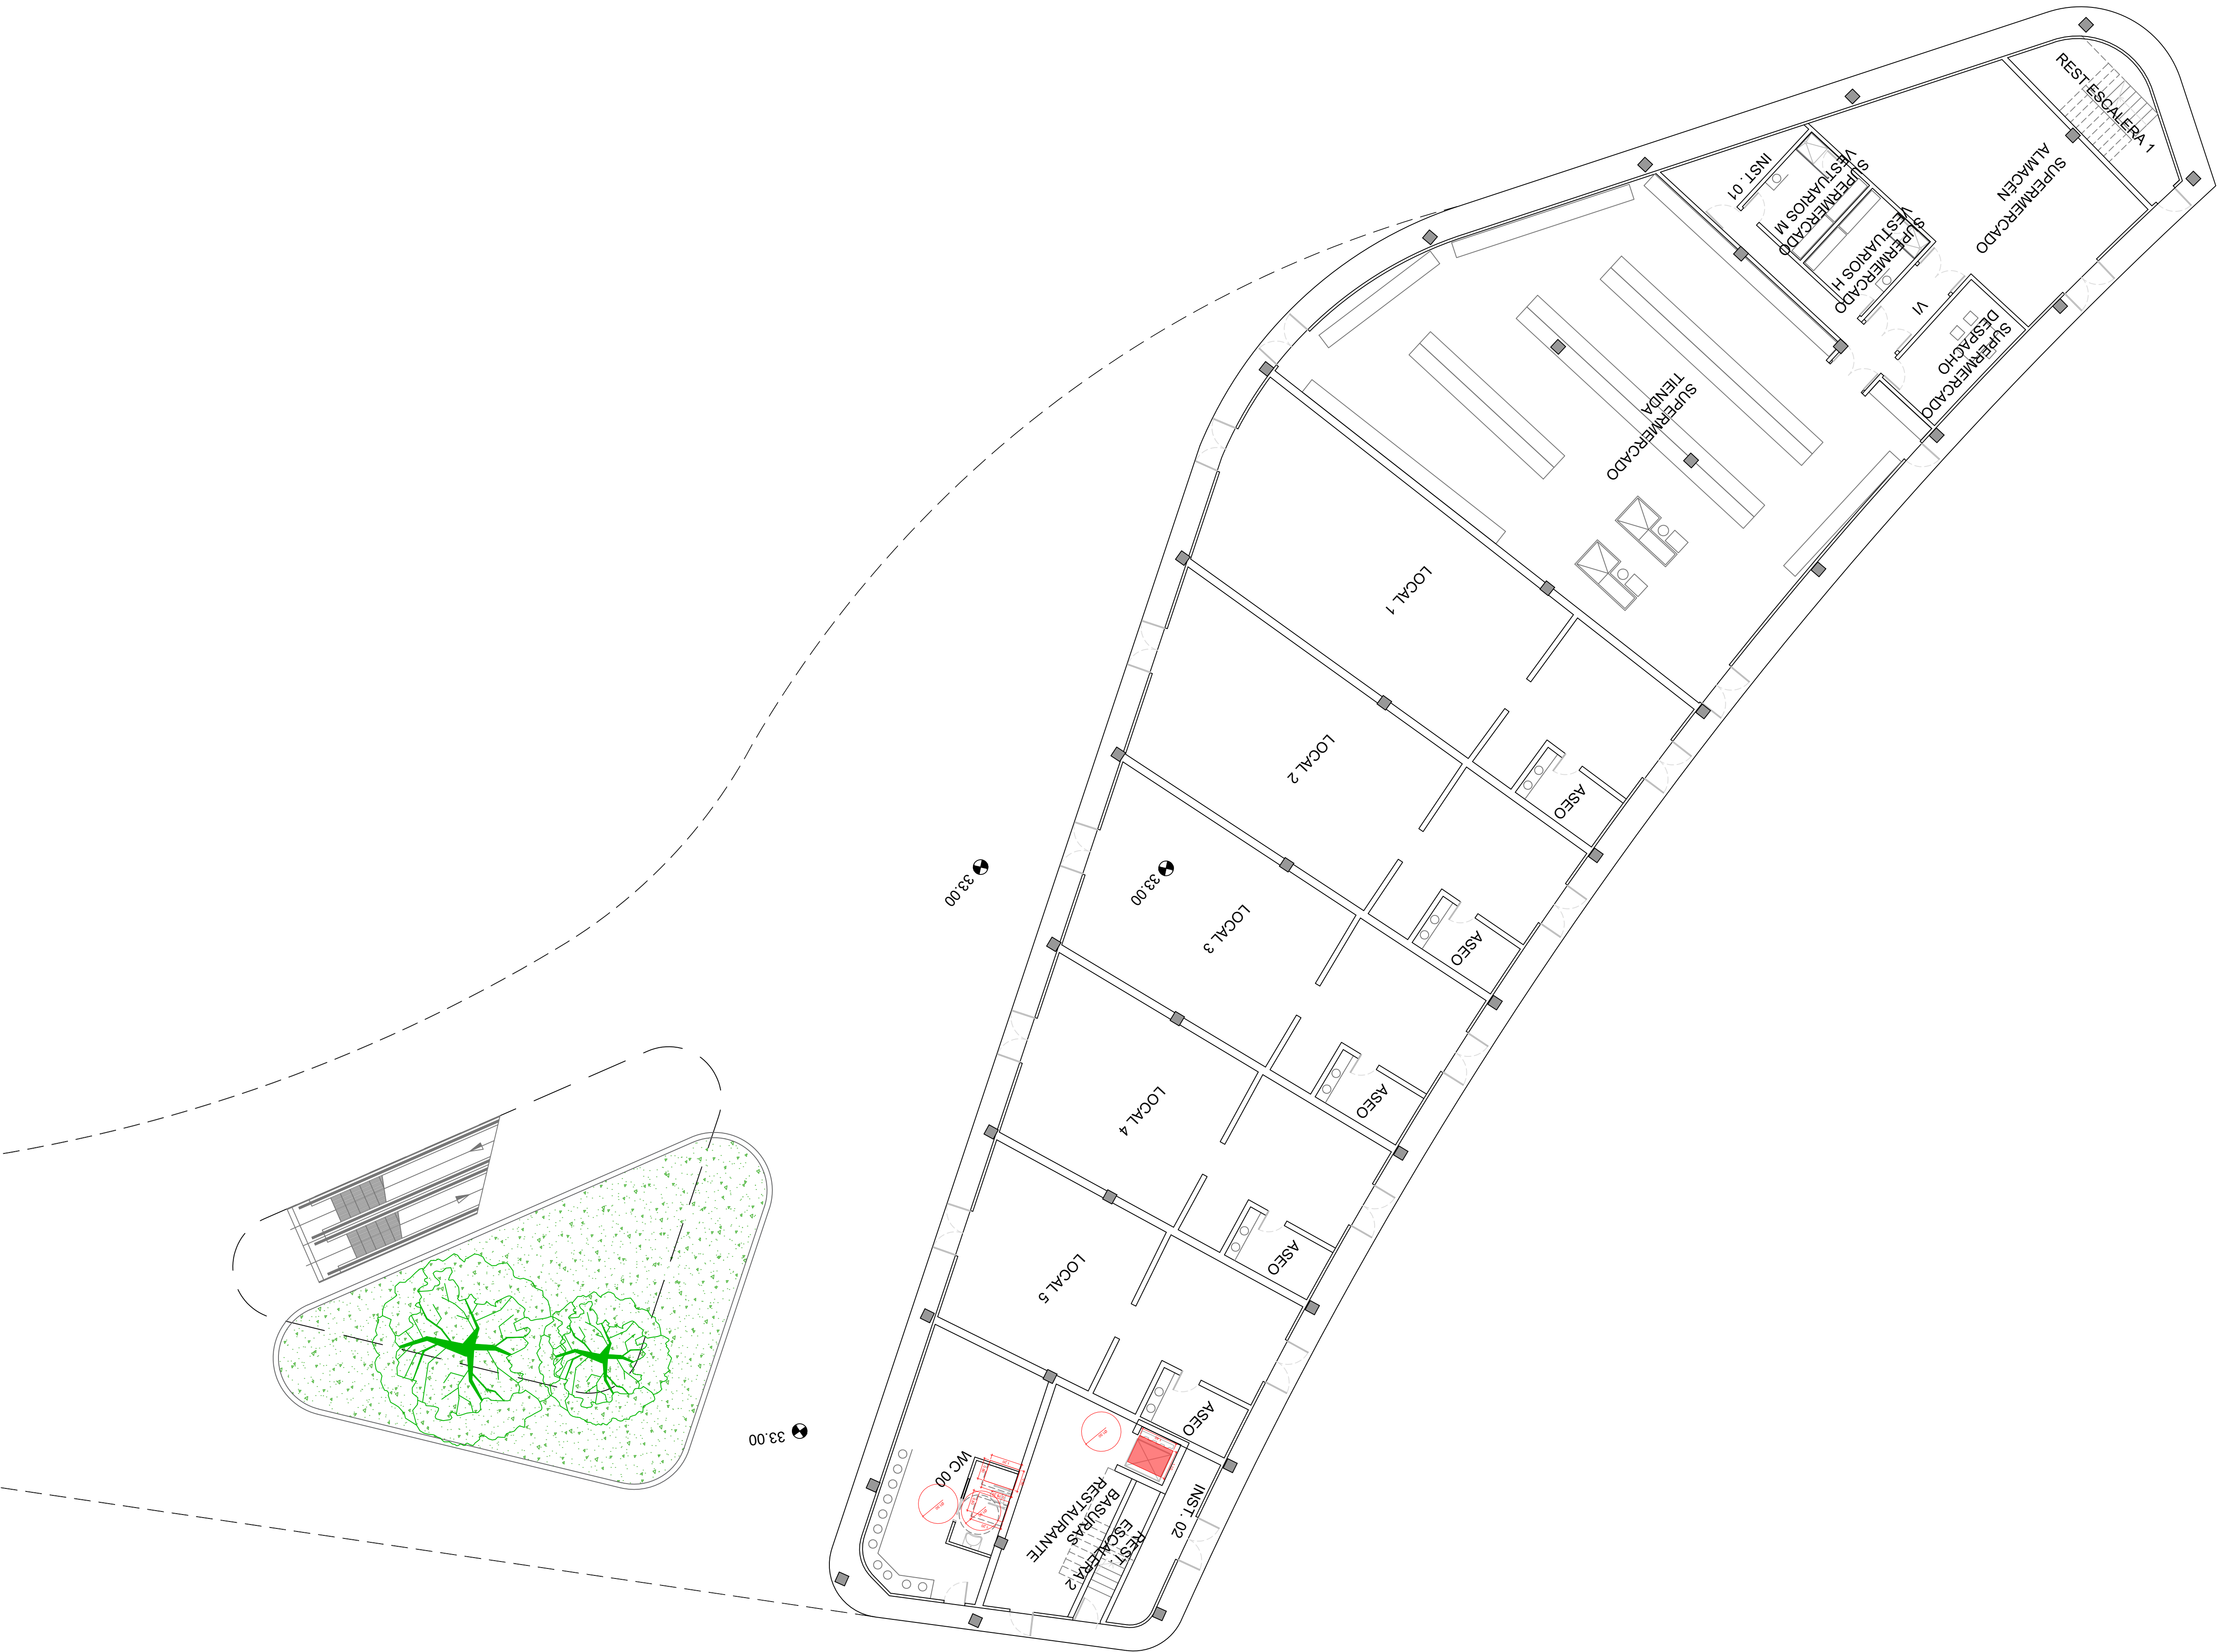

PLANOS GUÍA SIN ESCALA	
TÍTULO DE PROYECTO	ORIENTACIÓN
PROYECTO BÁSICO DEL COMPLEJO AUDIOVISUAL Y TECNOLÓGICO DREAMLAND STUDIOS CANARIAS	
PROMOTOR	FECHA
DREAMLAND STUDIOS CANARIAS, S.L. C/ Fernando Guanarteme 171.35010 Las Palmas de Gran Canaria	Marzo 2023
LOCALIZACIÓN	ESCALA
Cortijo San Ignacio, 35026, Telde, Las Palmas	FORMATO
EQUIPO TÉCNICO	din A-1 1:125
DREAMLAND STUDIOS CANARIAS, S.L. C/ Fernando Guanarteme 171.35010 Las Palmas de Gran Canaria	din A-3 1:250
TÍTULO DE PLANO	Nº PLANO
B2 RESTAURACIÓN Y LOCALES JUSTIFICACIÓN DE ACCESIBILIDAD PLANTA BAJA	B2-R-PB-10





PLANOS GUÍA SIN ESCALA	
TÍTULO DE PROYECTO	ORIENTACIÓN
PROYECTO BÁSICO DEL COMPLEJO AUDIOVISUAL Y TECNOLÓGICO DREAMLAND STUDIOS CANARIAS	
PROMOTOR	FECHA
DREAMLAND STUDIOS CANARIAS, S.L. C/ Fernando Guanarteme 171.35010 Las Palmas de Gran Canaria	Marzo 2023
LOCALIZACIÓN	ESCALA
Cortijo San Ignacio, 35026, Telde, Las Palmas	FORMATO
EQUIPO TÉCNICO	din A-1 1:125
DREAMLAND STUDIOS CANARIAS, S.L. C/ Fernando Guanarteme 171.35010 Las Palmas de Gran Canaria	din A-3 1:250
TÍTULO DE PLANO	Nº PLANO
B2 RESTAURACIÓN Y LOCALES JUSTIFICACIÓN DE ACCESIBILIDAD PLANTA PRIMERA	B2-R-P1-11