



PLANOS GUÍA  
SIN ESCALA


TÍTULO DE PROYECTO	ORIENTACIÓN
PROYECTO BÁSICO DEL COMPLEJO AUDIOVISUAL Y TECNOLÓGICO DREAMLAND STUDIOS CANARIAS	
PROMOTOR	FECHA
DREAMLAND STUDIOS CANARIAS, S.L. C/ Fernando Guanarteme 171.35010 Las Palmas de Gran Canaria	Marzo 2023
LOCALIZACIÓN	ESCALA
Cortijo San Ignacio,35026,Telde,Los Palmas	FORMATO
EQUIPO TÉCNICO	din A-1 1:125
DREAMLAND STUDIOS CANARIAS, S.L. C/ Fernando Guanarteme 171.35010 Las Palmas de Gran Canaria	din A-3 1:250
B5 MUSEO	Nº PLANO
USOS Y DISTRIBUCIÓN PLANTA BAJA	B5-RVM-PB-1

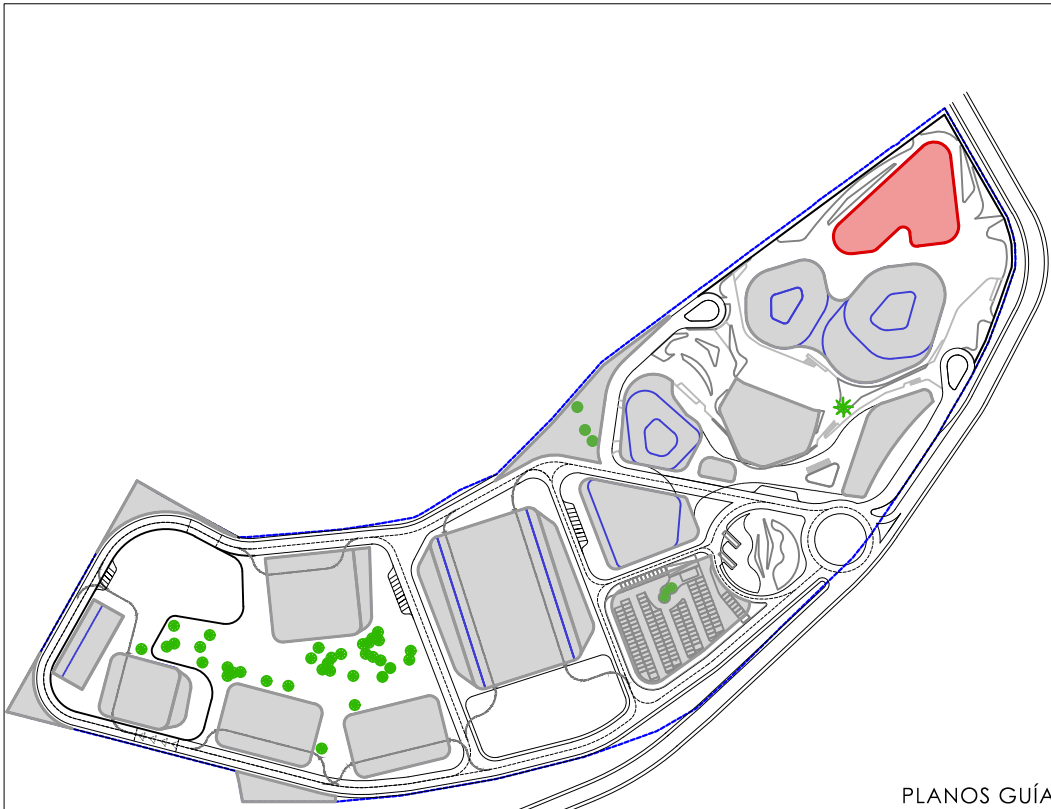

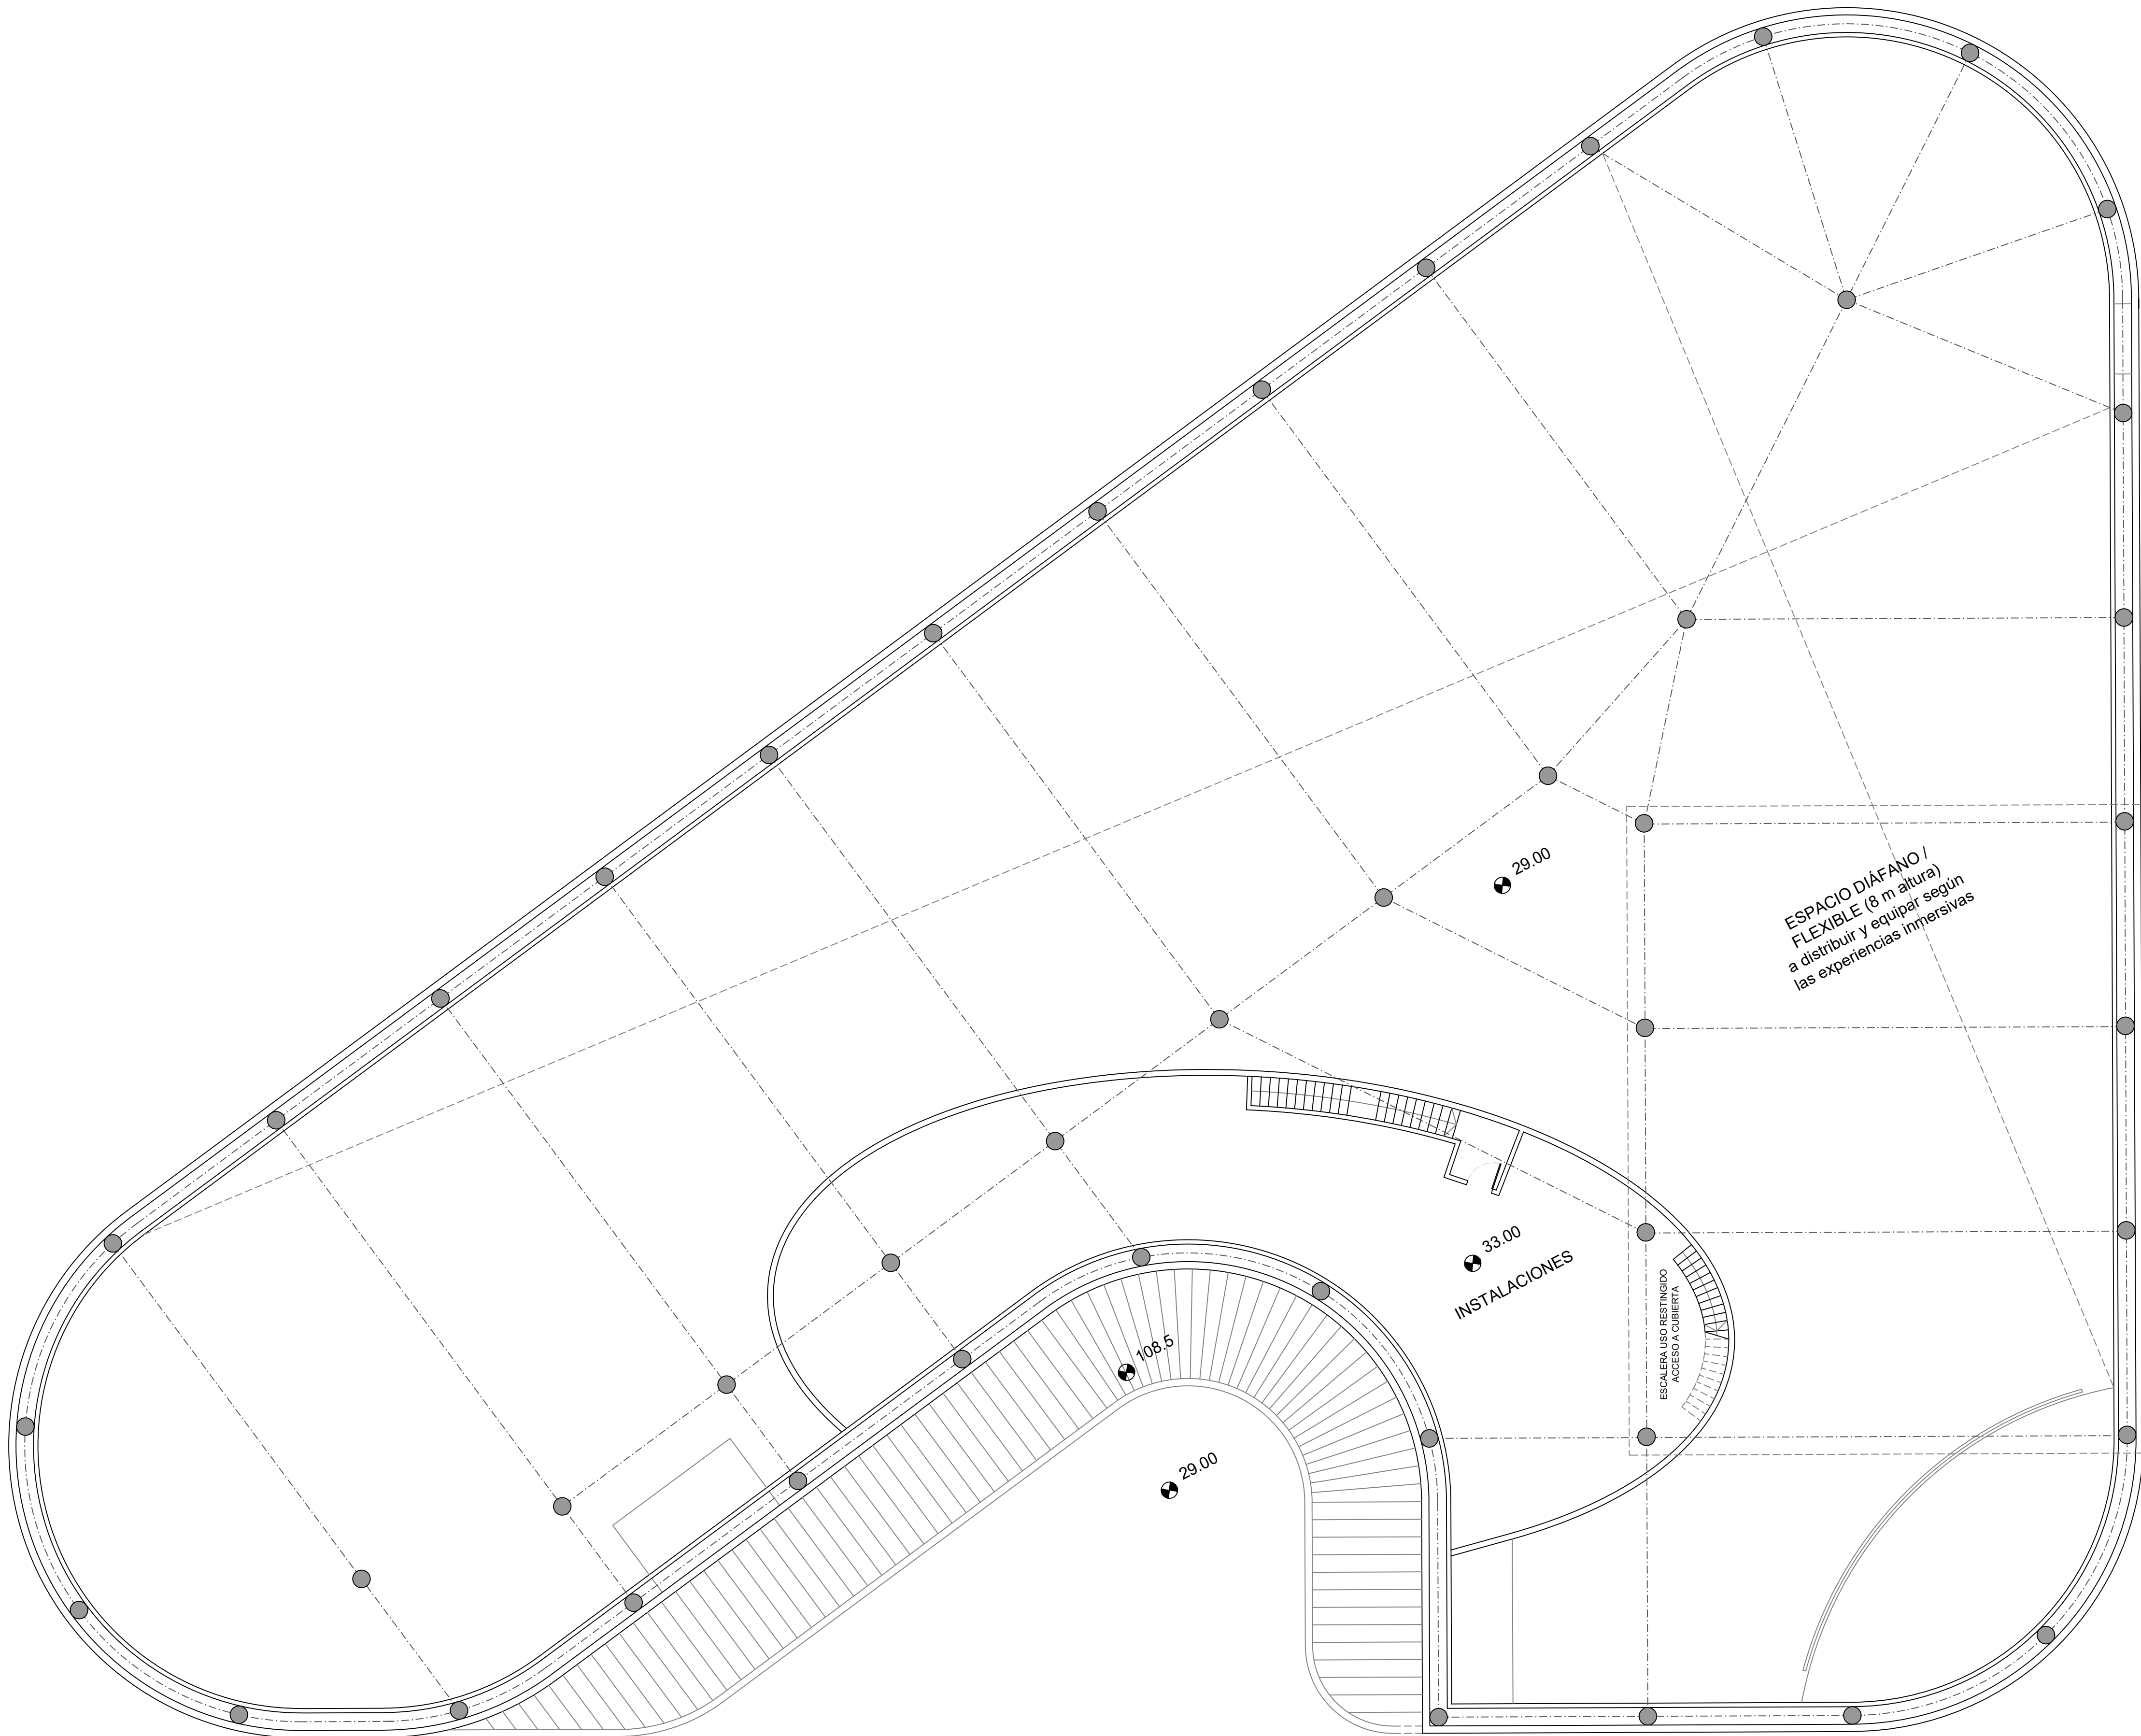


PLANOS GUÍA SIN ESCALA	
TÍTULO DE PROYECTO	ORIENTACIÓN
PROYECTO BÁSICO DEL COMPLEJO AUDIOVISUAL Y TECNOLÓGICO DREAMLAND STUDIOS CANARIAS	
PROMOTOR	FECHA
DREAMLAND STUDIOS CANARIAS, S.L. C/ Fernando Guanarteme 171.35010 Las Palmas de Gran Canaria	Marzo 2023
LOCALIZACIÓN	ESCALA
Cortijo San Ignacio,35026,Telde,Los Palmas	FORMATO
EQUIPO TÉCNICO	din A-1 1:125
DREAMLAND STUDIOS CANARIAS, S.L. C/ Fernando Guanarteme 171.35010 Las Palmas de Gran Canaria	din A-3 1:250
85 MUSEO	Nº PLANO
USOS Y DISTRIBUCIÓN PLANTA PRIMERA	B5-RVM-P1-2



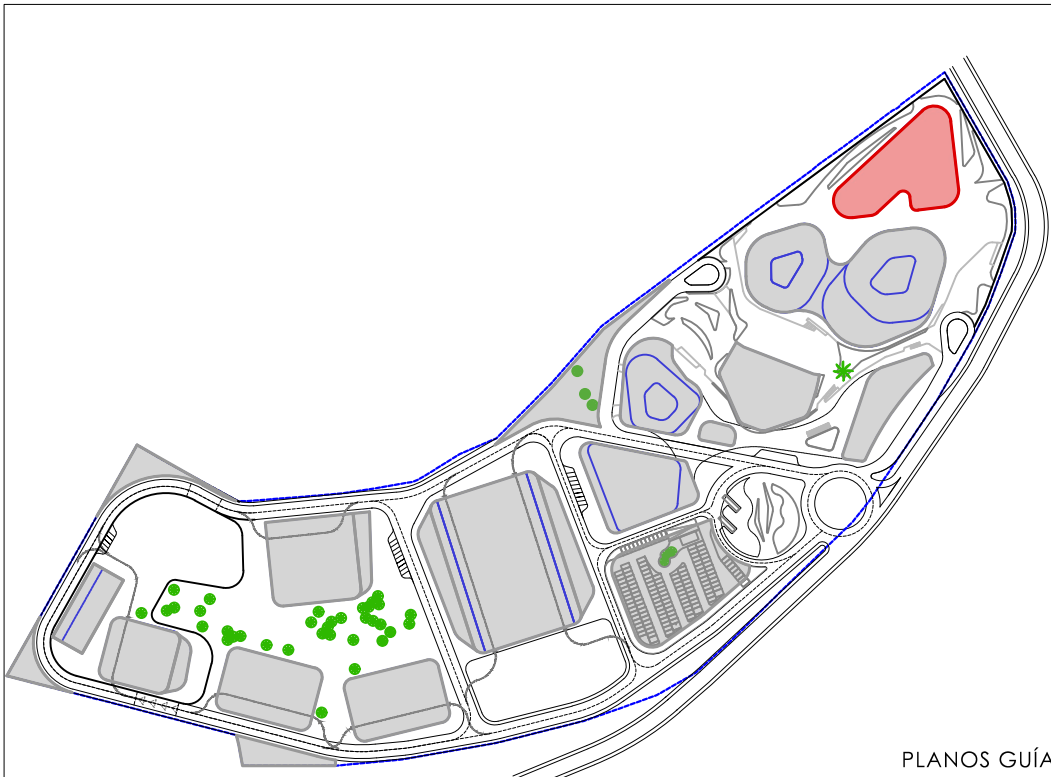



PLANOS GUÍA SIN ESCALA	
TÍTULO DE PROYECTO	ORIENTACIÓN
PROYECTO BÁSICO DEL COMPLEJO AUDIOVISUAL Y TECNOLÓGICO DREAMLAND STUDIOS CANARIAS	
PROMOTOR	FECHA
DREAMLAND STUDIOS CANARIAS, S.L. C/ Fernando Guanarteme 171.35010 Las Palmas de Gran Canaria	Marzo 2023
LOCALIZACIÓN	ESCALA
Cortijo San Ignacio,35026,Telde, Las Palmas	FORMATO
EQUIPO TÉCNICO	din A-1 1:125
DREAMLAND STUDIOS CANARIAS, S.L. C/ Fernando Guanarteme 171.35010 Las Palmas de Gran Canaria	din A-3 1:250
TÍTULO DE PLANO	Nº PLANO
B5 MUSEO	B5-RVM-PC-3
USOS Y DISTRIBUCIÓN PLANTA CUBIERTA	



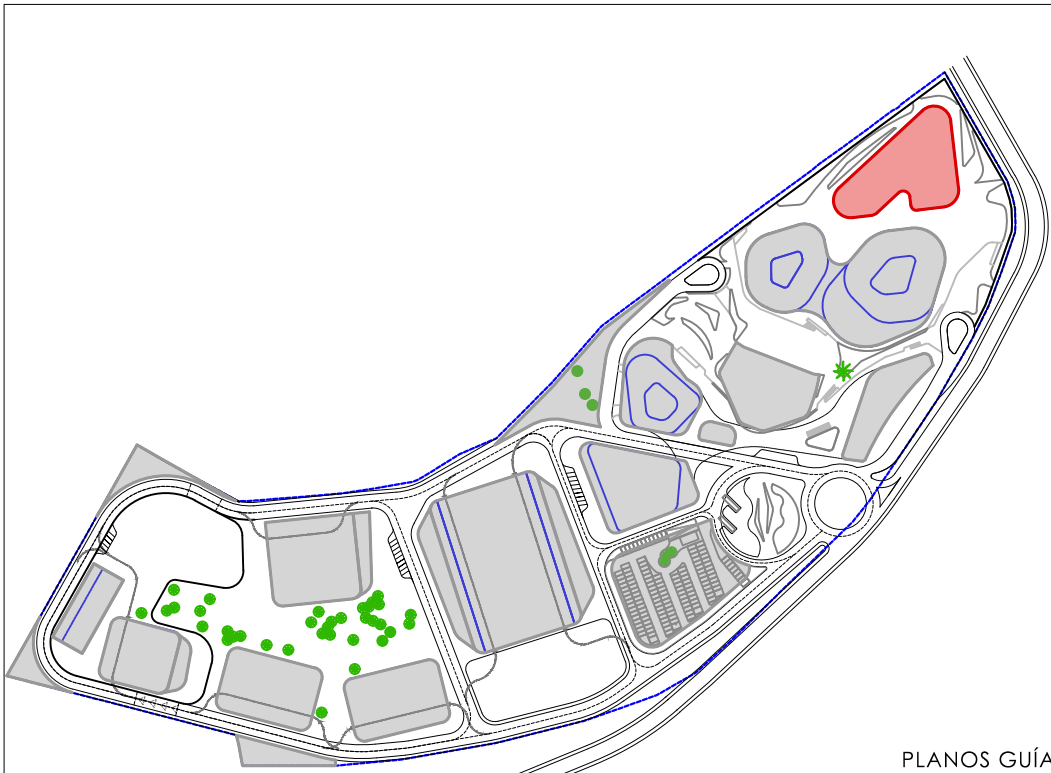



TÍTULO DE PROYECTO		ORIENTACIÓN
PROYECTO BÁSICO DEL COMPLEJO AUDIOVISUAL Y TECNOLÓGICO DREAMLAND STUDIOS CANARIAS		
PROMOTOR		FECHA
DREAMLAND STUDIOS CANARIAS, S.L. C/ Fernando Guanarteme 171,35010 Las Palmas de Gran Canaria		Marzo 2023
LOCALIZACIÓN		ESCALA
Corrijo San Ignacio,35026,Telde, Las Palmas		FORMATO
EQUIPO TÉCNICO		din A-1 1:12
DREAMLAND STUDIOS CANARIAS, S.L. C/ Fernando Guanarteme 171,35010 Las Palmas de Gran Canaria		din A-3 1:25
TÍTULO DE PLANO		Nº PLANO
B5 MUSEO COTAS Y SUPERFICIES PLANTA BAJA		B5-RVM-PB-



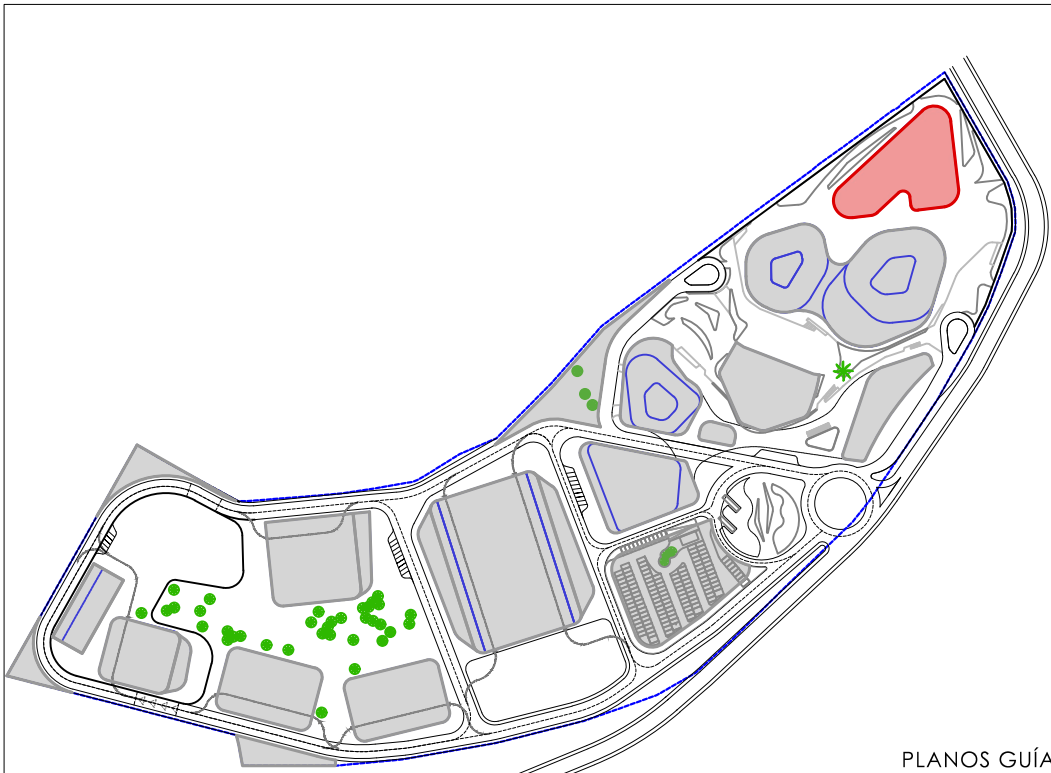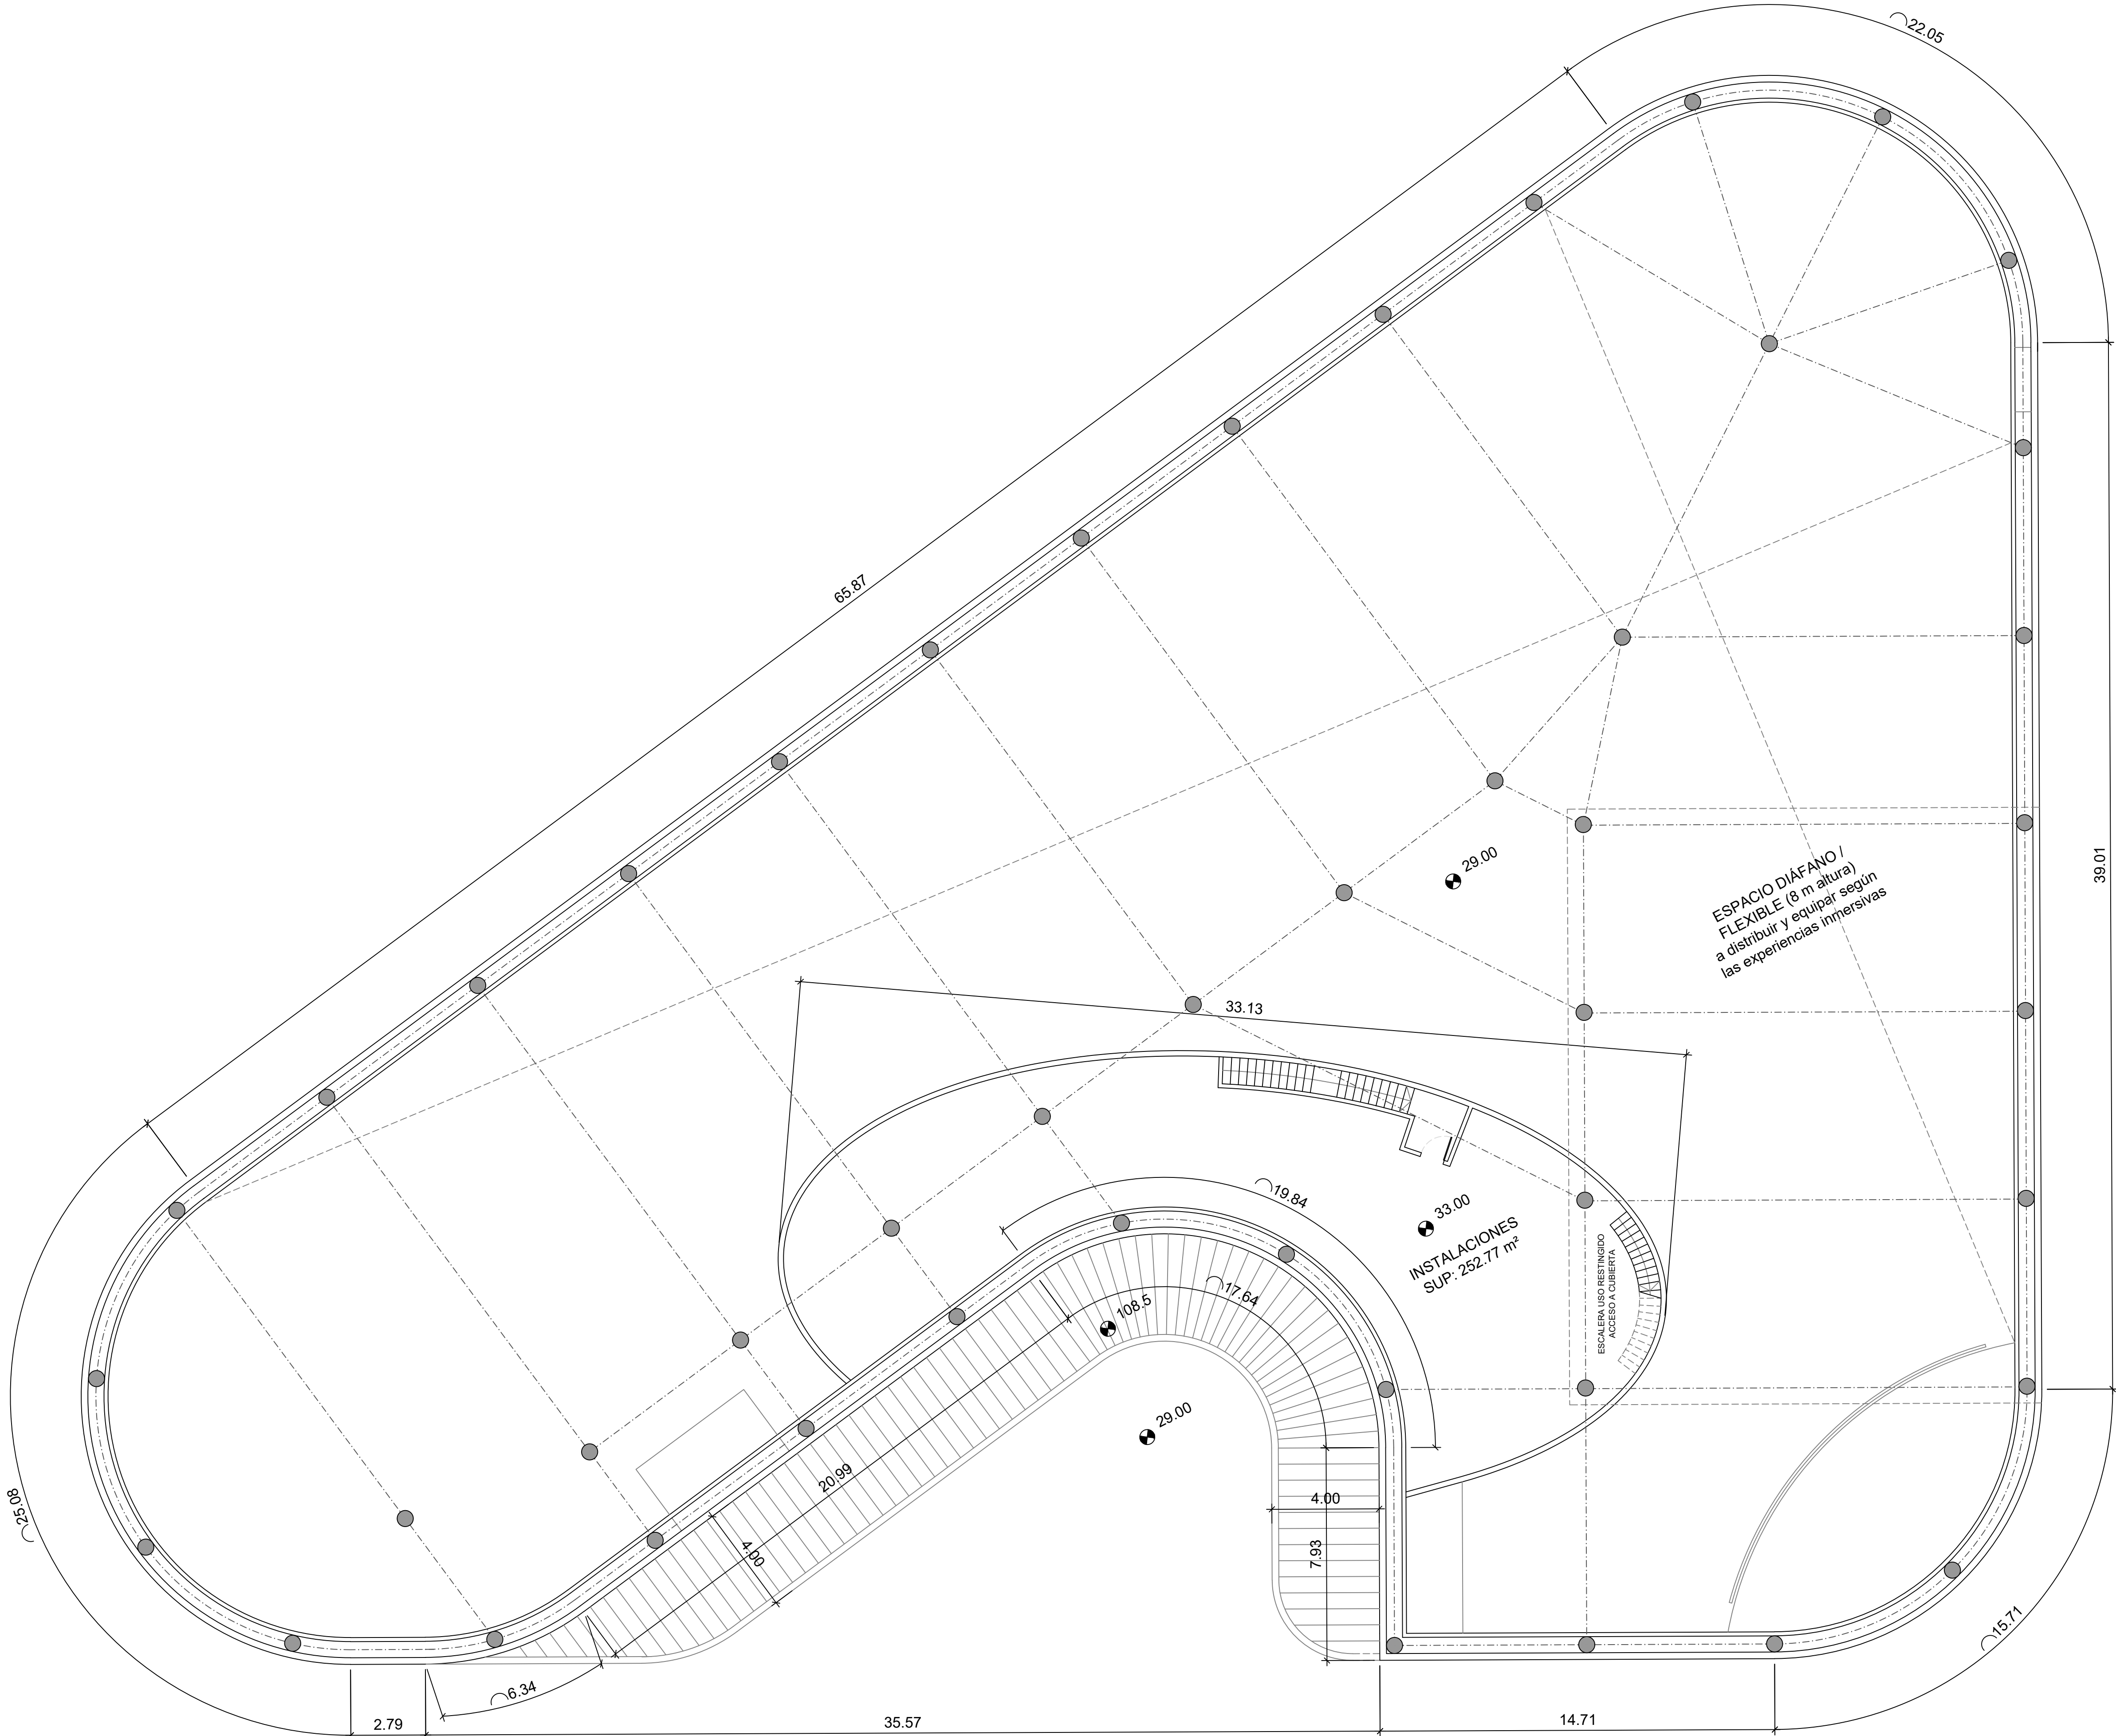


TÍTULO DE PROYECTO		PLANOS GUÍA SIN ESCALA
PROYECTO BÁSICO DEL COMPLEJO AUDIOVISUAL Y TECNOLÓGICO DREAMLAND STUDIOS CANARIAS		ORIENTACIÓN
PROMOTOR		FECHA
DREAMLAND STUDIOS CANARIAS, S.L. C/ Fernando Guanartermé 171.35010 Las Palmas de Gran Canaria		Marzo 2023
LOCALIZACIÓN		ESCALA
Cortijo San Ignacio, 35026, Telde, Las Palmas		FORMATO
EQUIPO TÉCNICO		din A-1 1:125
DREAMLAND STUDIOS CANARIAS, S.L. C/ Fernando Guanartermé 171.35010 Las Palmas de Gran Canaria		din A-3 1:250
TÍTULO DE PLANO		Nº PLANO
B5 MUSEO COTAS Y SUPERFICIES PLANTA PRIMERA		B5-RVM-P1-5



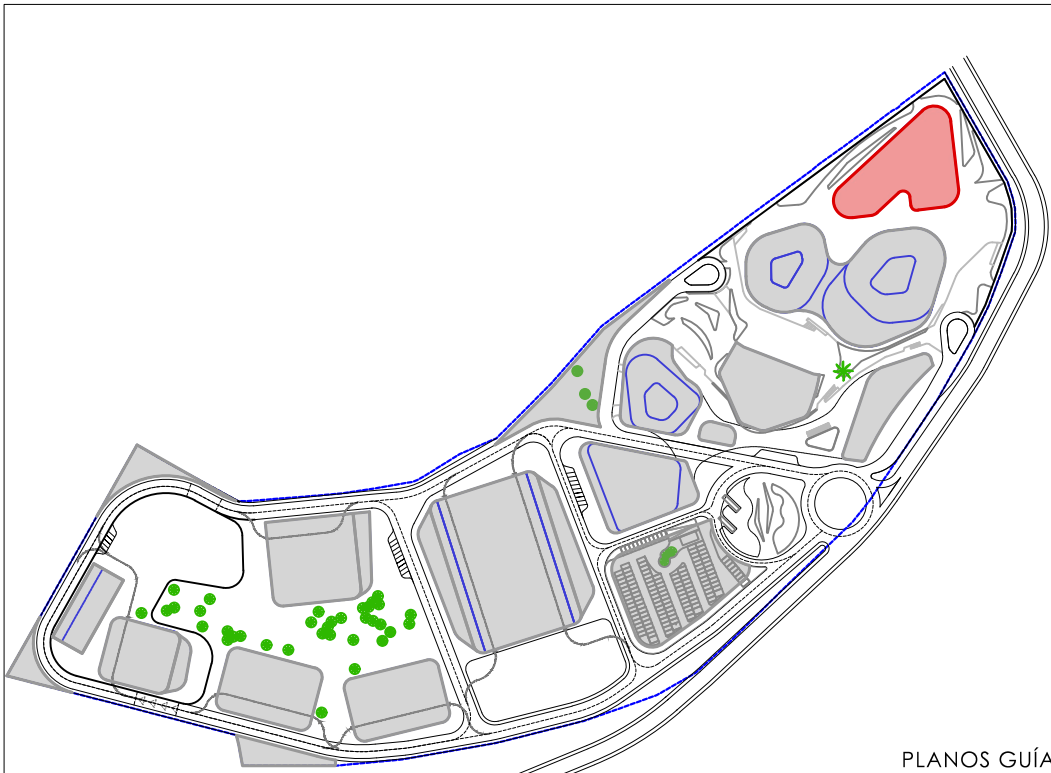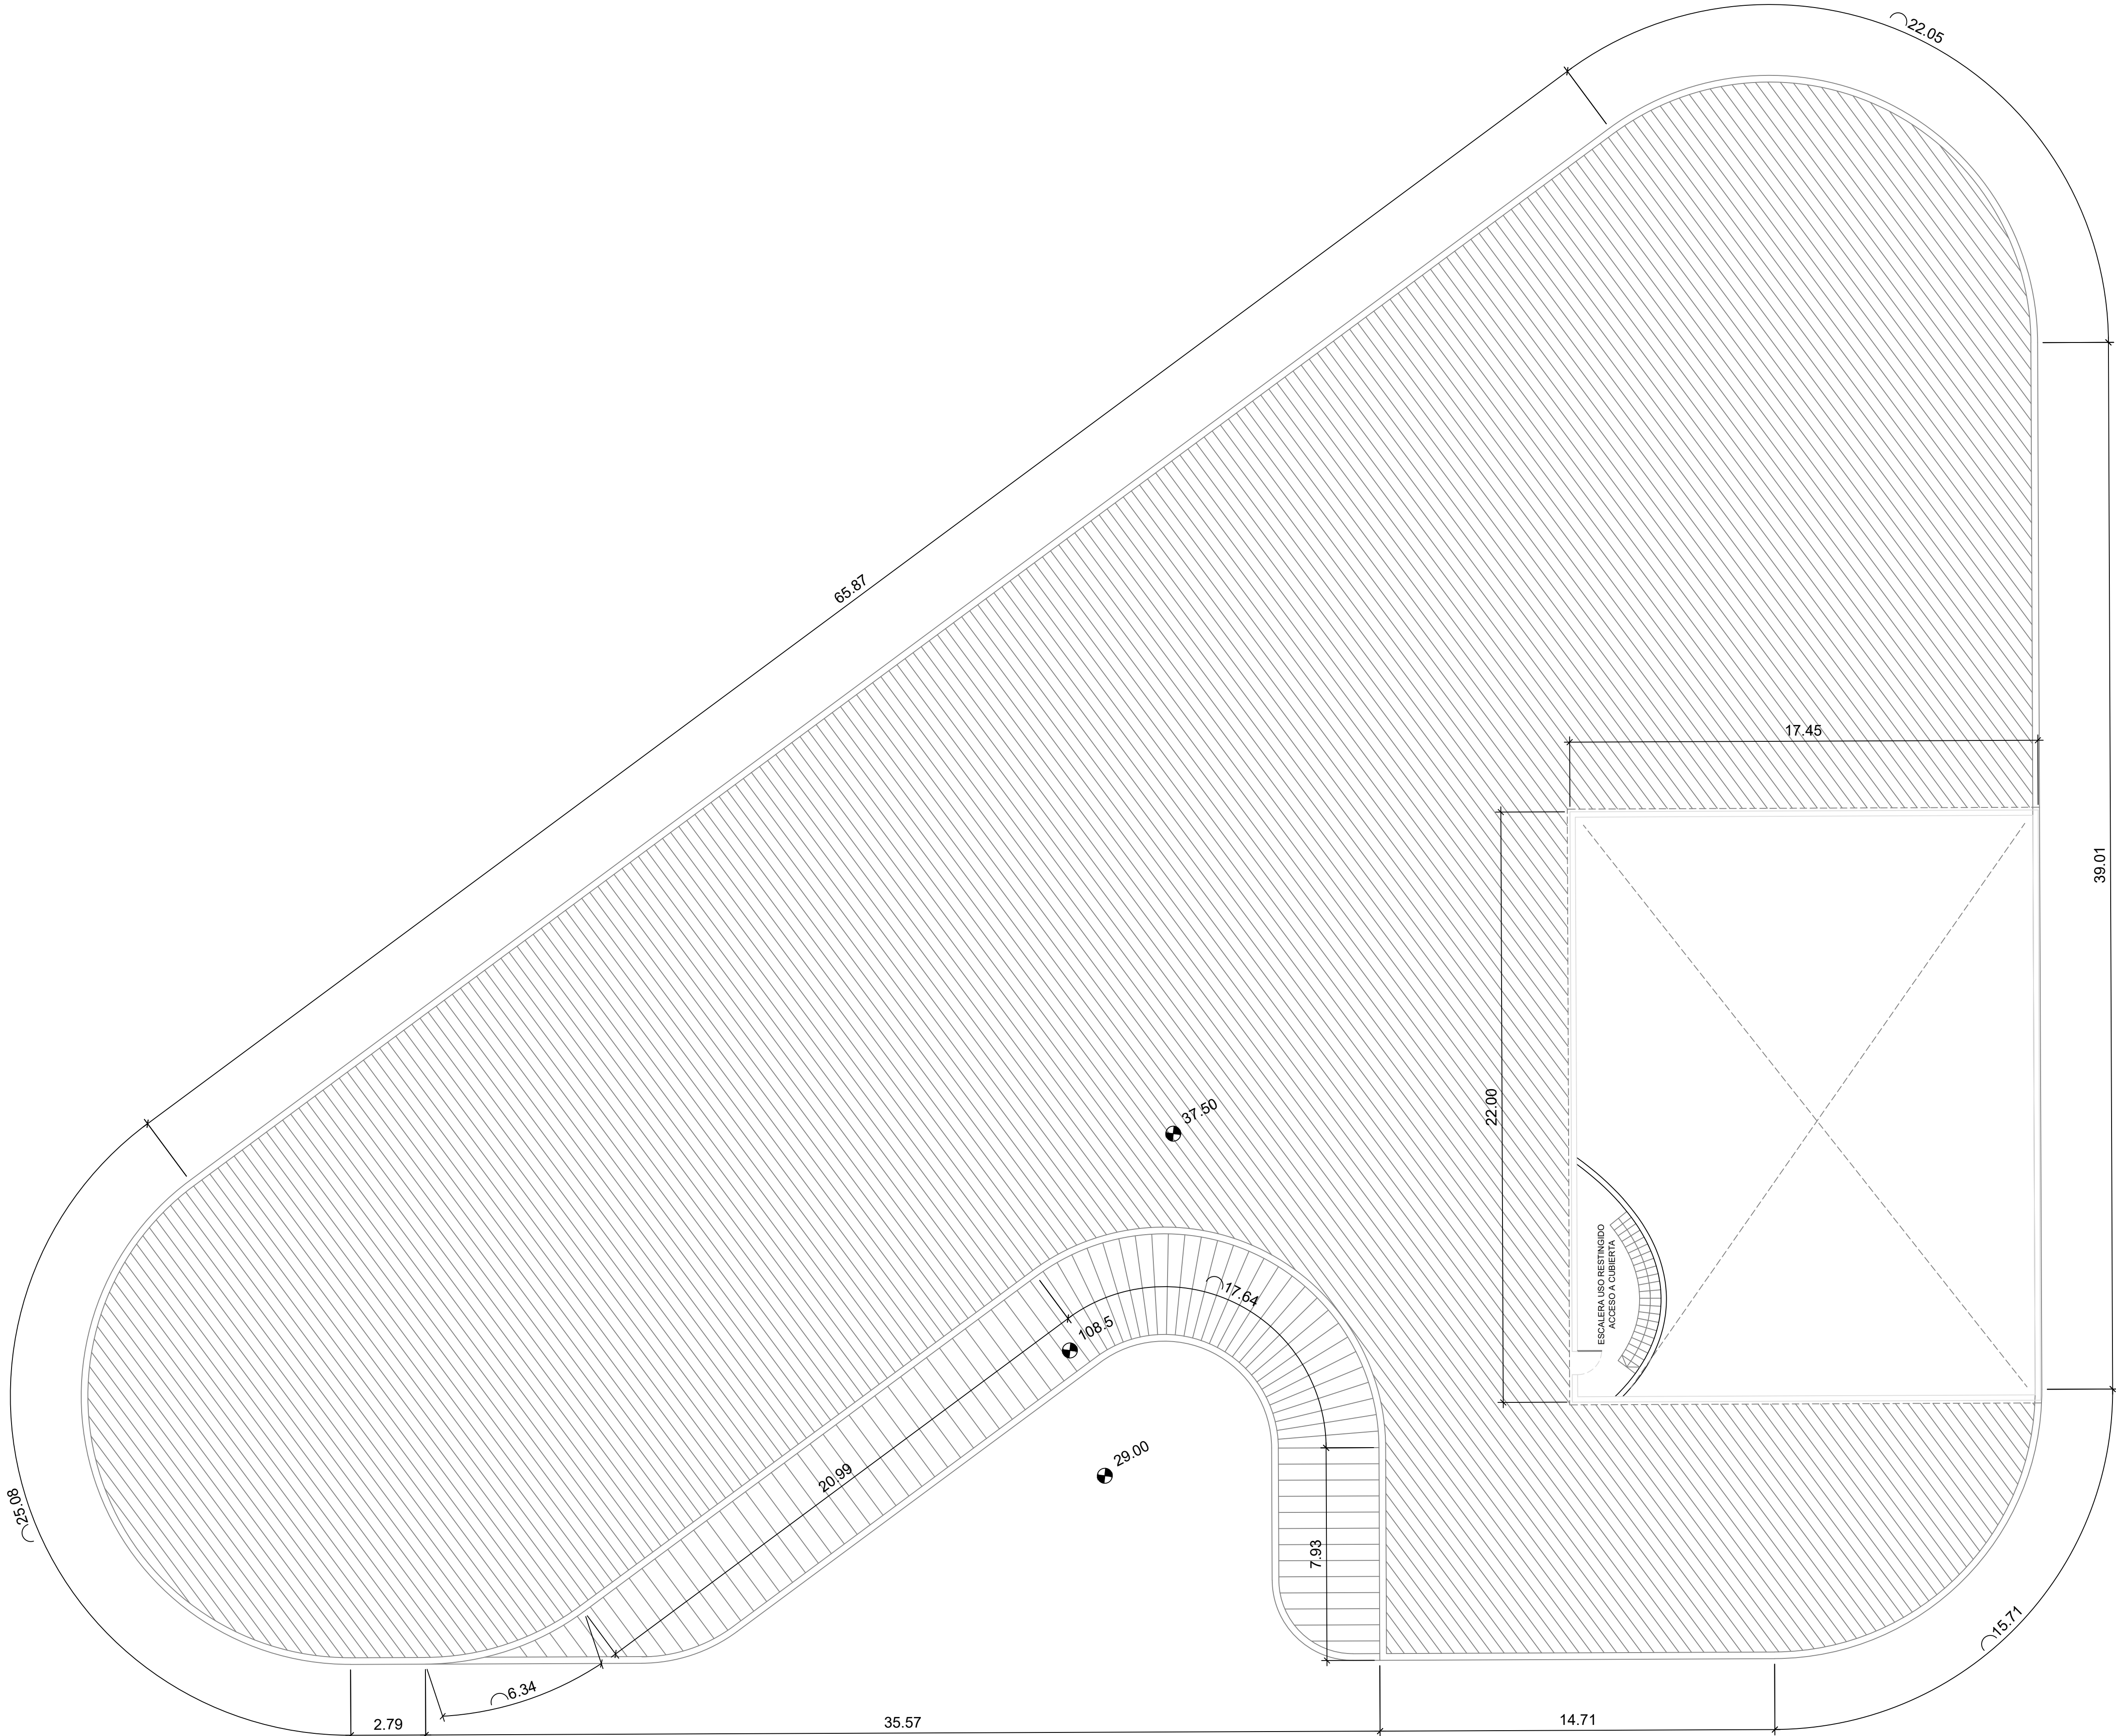


PLANOS GUÍA SIN ESCALA	
TÍTULO DE PROYECTO	ORIENTACIÓN
PROYECTO BÁSICO DEL COMPLEJO AUDIOVISUAL Y TECNOLÓGICO DREAMLAND STUDIOS CANARIAS	
PROMOTOR	FECHA
DREAMLAND STUDIOS CANARIAS, S.L. C/ Fernando Guanarteme 171.35010 Las Palmas de Gran Canaria	Marzo 2023
LOCALIZACIÓN	ESCALA
Cortijo San Ignacio,35026,Telde, Las Palmas	FORMATO
EQUIPO TÉCNICO	din A-1 1:125
DREAMLAND STUDIOS CANARIAS, S.L. C/ Fernando Guanarteme 171.35010 Las Palmas de Gran Canaria	din A-3 1:250
TÍTULO DE PLANO	Nº PLANO
B5 MUSEO COTAS Y SUPERFICIES PLANTA CUBIERTA	B5-RVM-PC-6




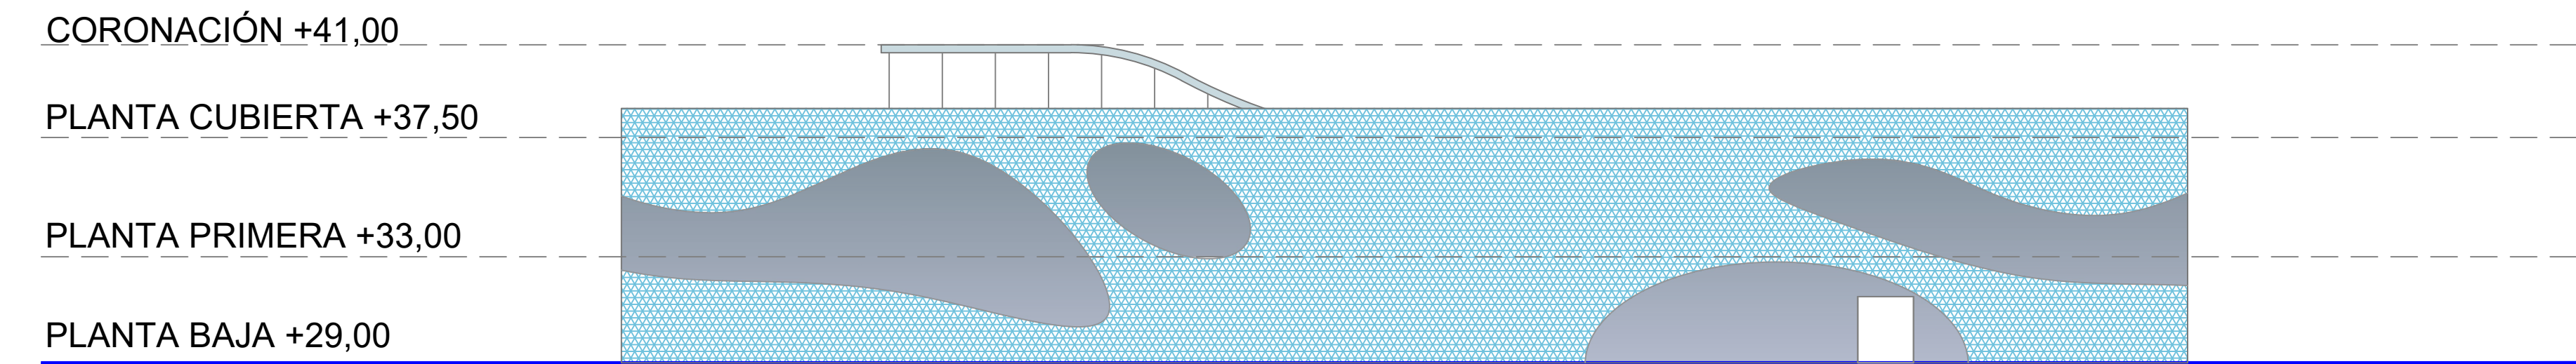


ALZADO LATERAL DERECHO

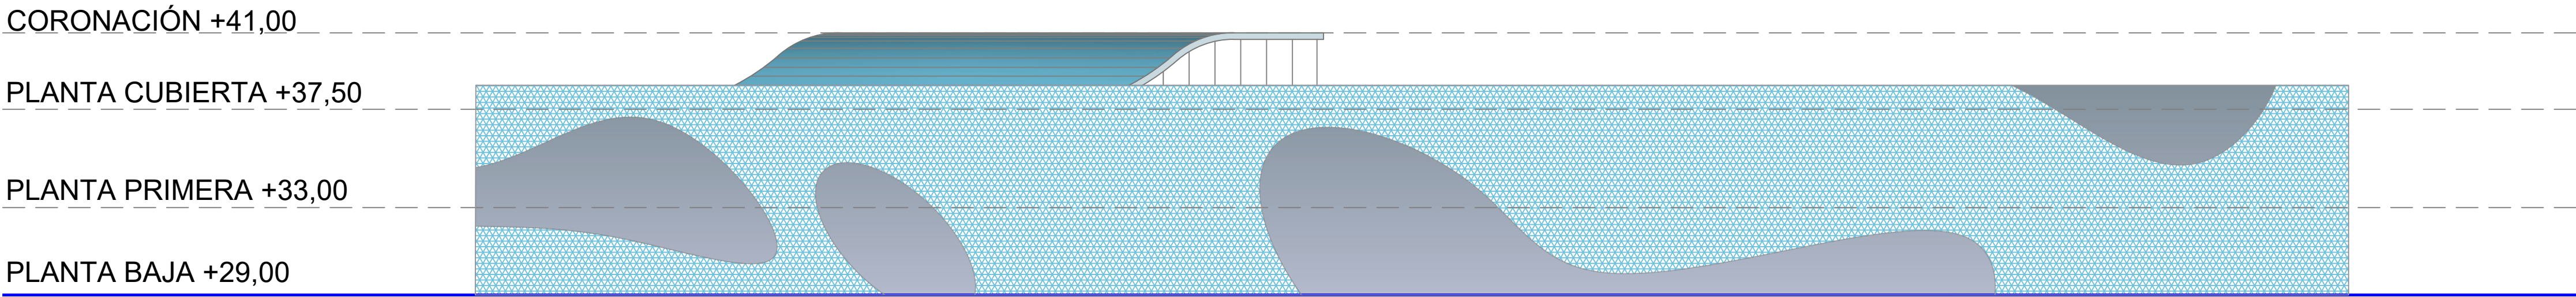


ALZADO LATERAL IZQUIERDO

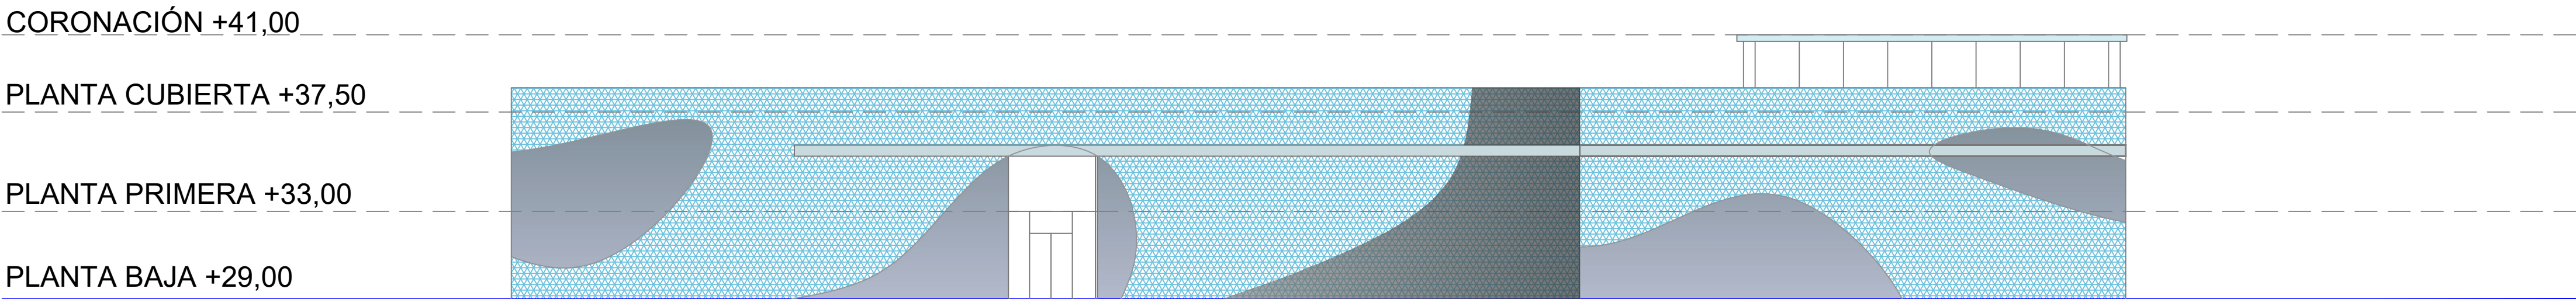


ALZADO FRONTAL

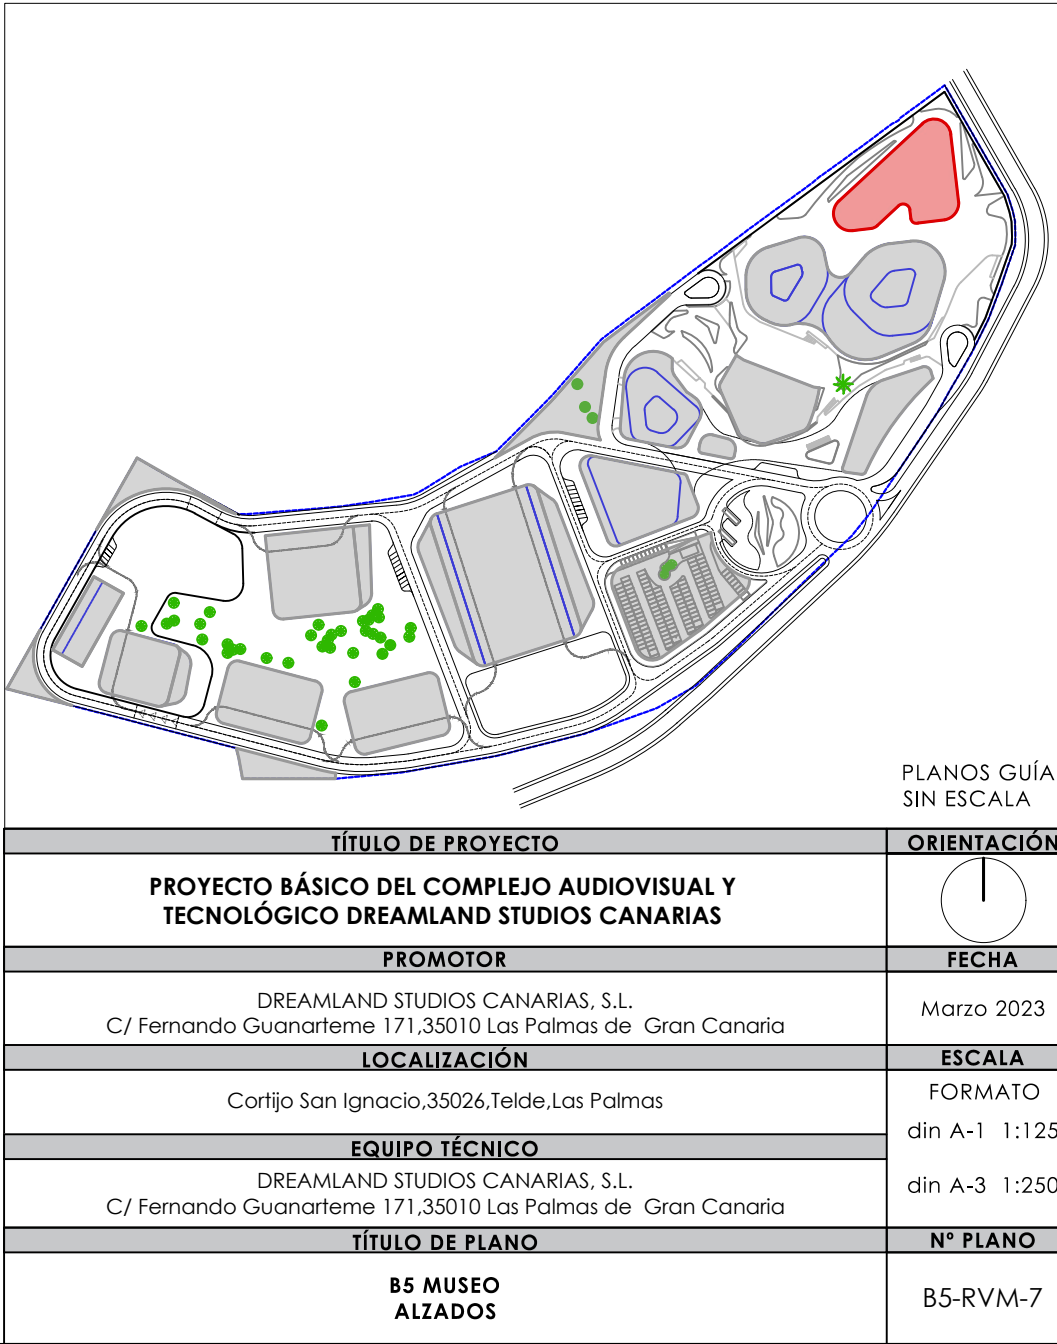



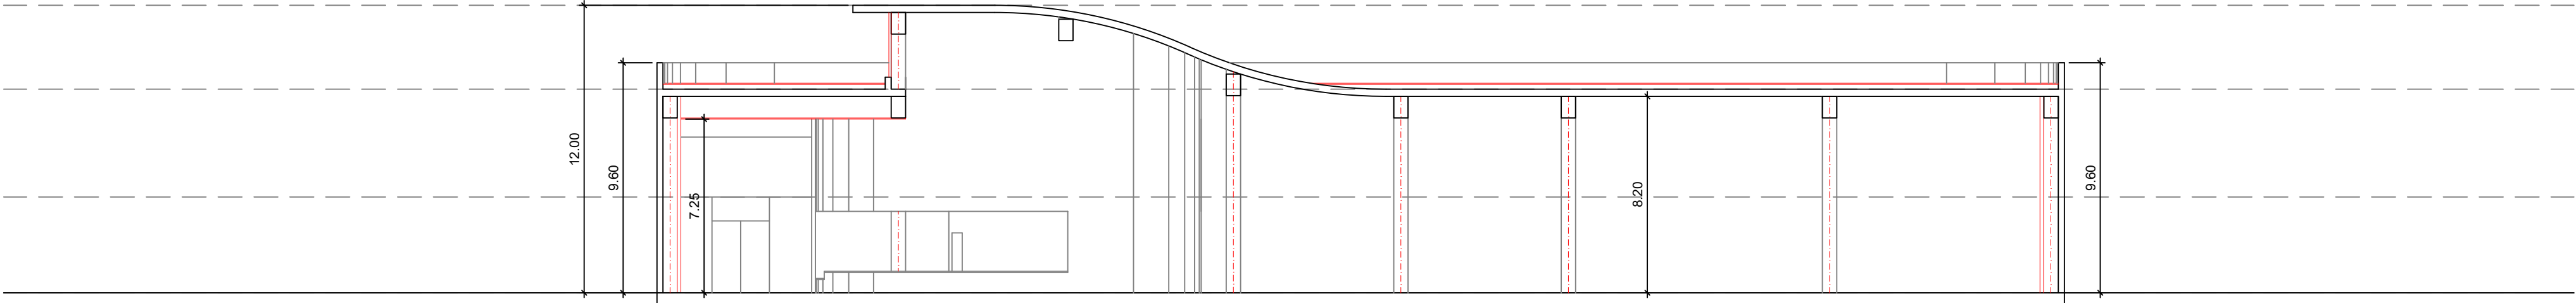

SECCIÓN LONGITUDINAL

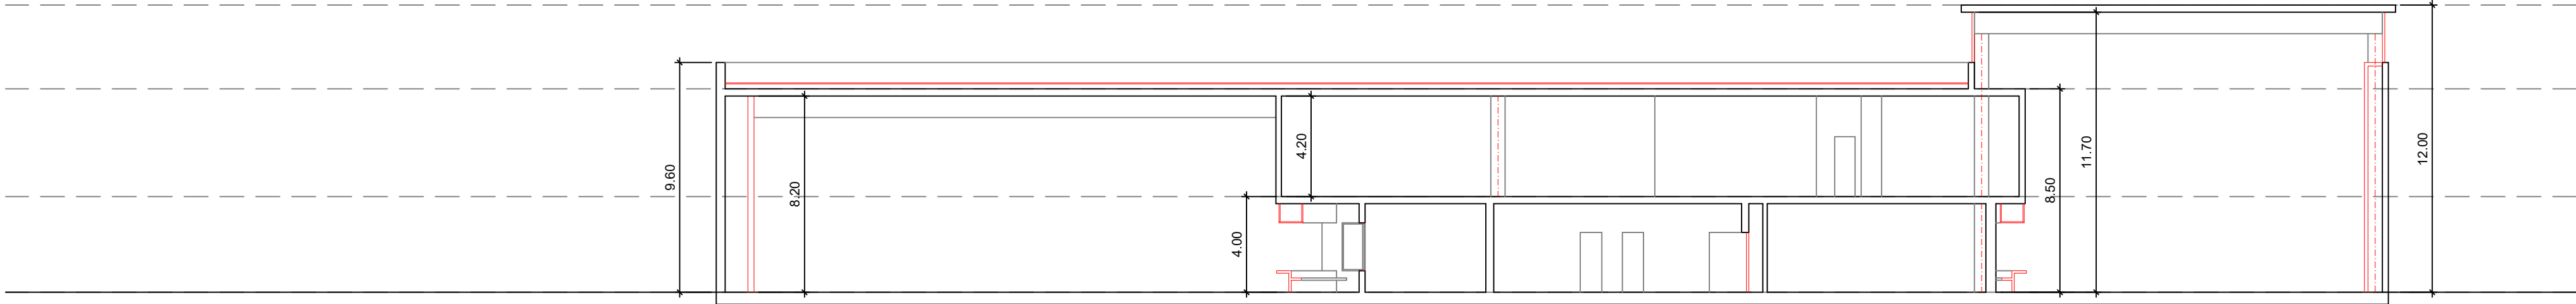

SECCIÓN TRANSVERSAL



PLANOS GUÍA  
SIN ESCALA

TÍTULO DE PROYECTO	ORIENTACIÓN
PROYECTO BÁSICO DEL COMPLEJO AUDIOVISUAL Y TECNOLÓGICO DREAMLAND STUDIOS CANARIAS	
PROMOTOR	FECHA
DREAMLAND STUDIOS CANARIAS, S.L. C/ Fernando Guanartermé 171.35010 Las Palmas de Gran Canaria	Marzo 2023
LOCALIZACIÓN	ESCALA
Cortijo San Ignacio,35026,Telde, Las Palmas	FORMATO
EQUIPO TÉCNICO	din A-1 1:125
DREAMLAND STUDIOS CANARIAS, S.L. C/ Fernando Guanartermé 171.35010 Las Palmas de Gran Canaria	din A-3 1:250
TÍTULO DE PLANO	Nº PLANO
B5 MUSEO SECCIONES	B5-RVM-8












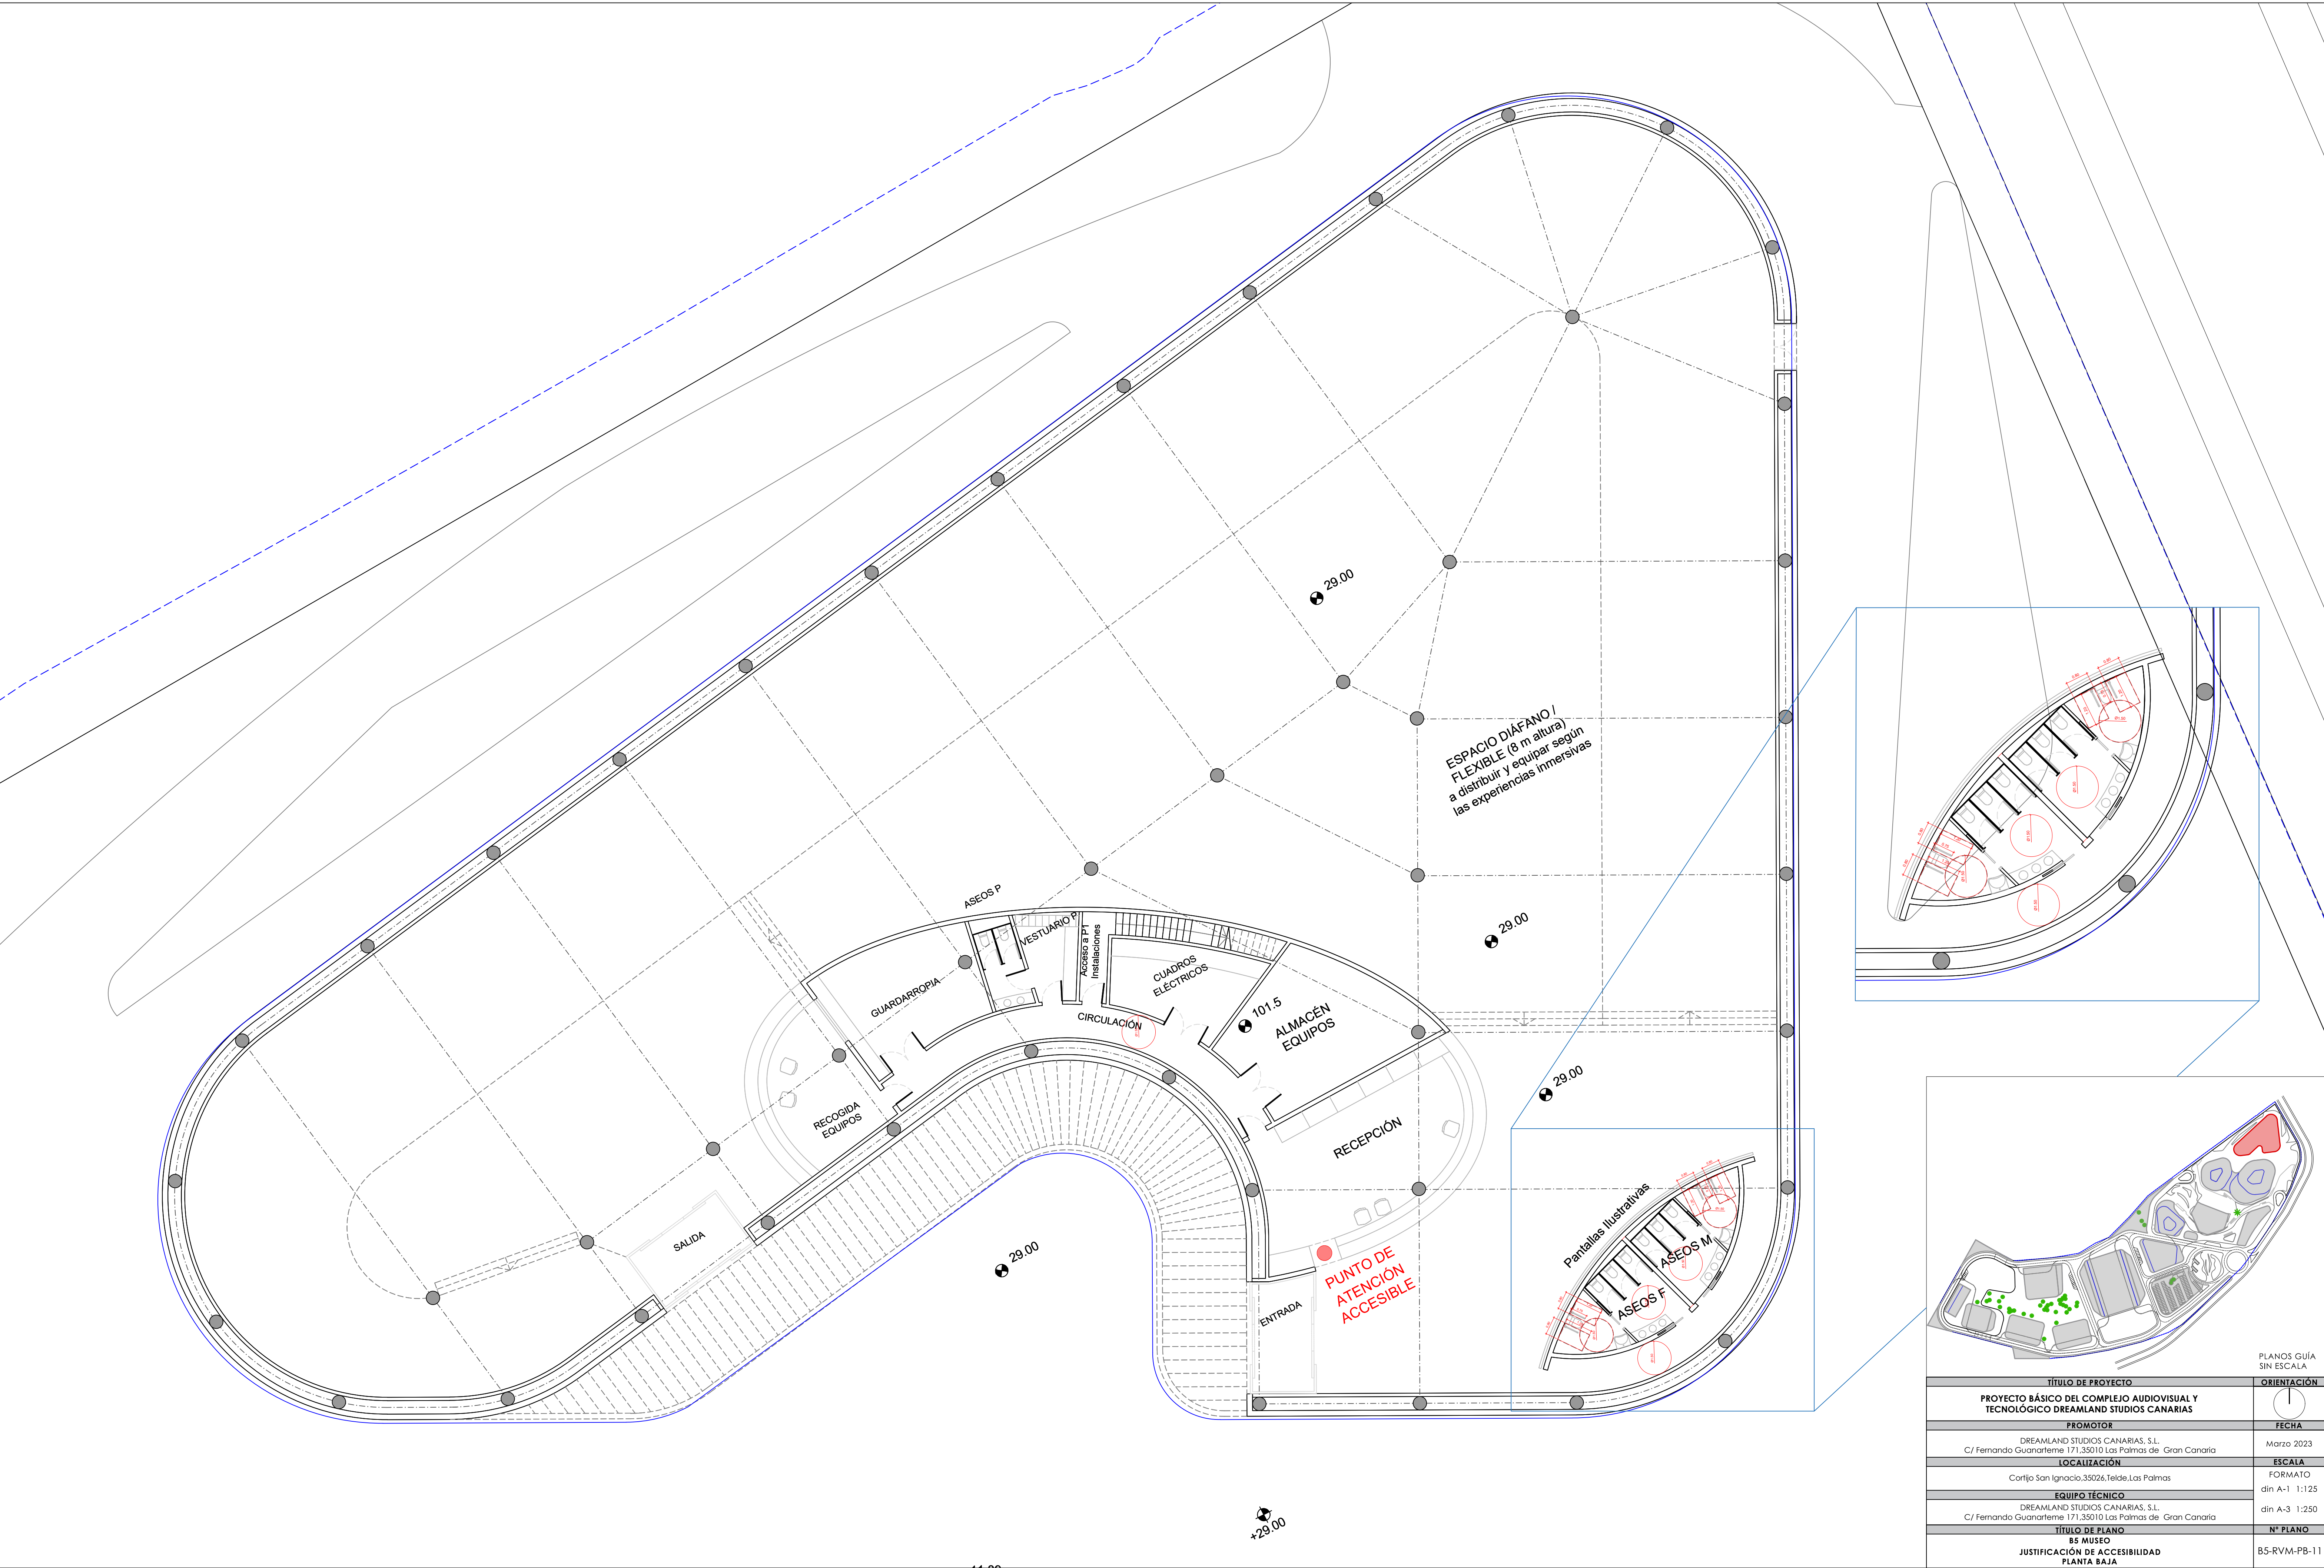

PLANOS GUÍA SIN ESCALA	
TÍTULO DE PROYECTO	ORIENTACIÓN
PROYECTO BÁSICO DEL COMPLEJO AUDIOVISUAL Y TECNOLÓGICO DREAMLAND STUDIOS CANARIAS	
PROMOTOR	FECHA
DREAMLAND STUDIOS CANARIAS, S.L. C/ Fernando Guanarteme 171.35010 Las Palmas de Gran Canaria	Marzo 2023
LOCALIZACIÓN	ESCALA
Cortijo San Ignacio, 35026, Telde, Las Palmas	FORMATO
EQUIPO TÉCNICO	din A-1 1:125
DREAMLAND STUDIOS CANARIAS, S.L. C/ Fernando Guanarteme 171.35010 Las Palmas de Gran Canaria	din A-3 1:250
TÍTULO DE PLANO	Nº PLANO
B5 MUSEO	B5-RVM-PB-11
JUSTIFICACIÓN DE ACCESIBILIDAD	
PLANTA BAJA	