

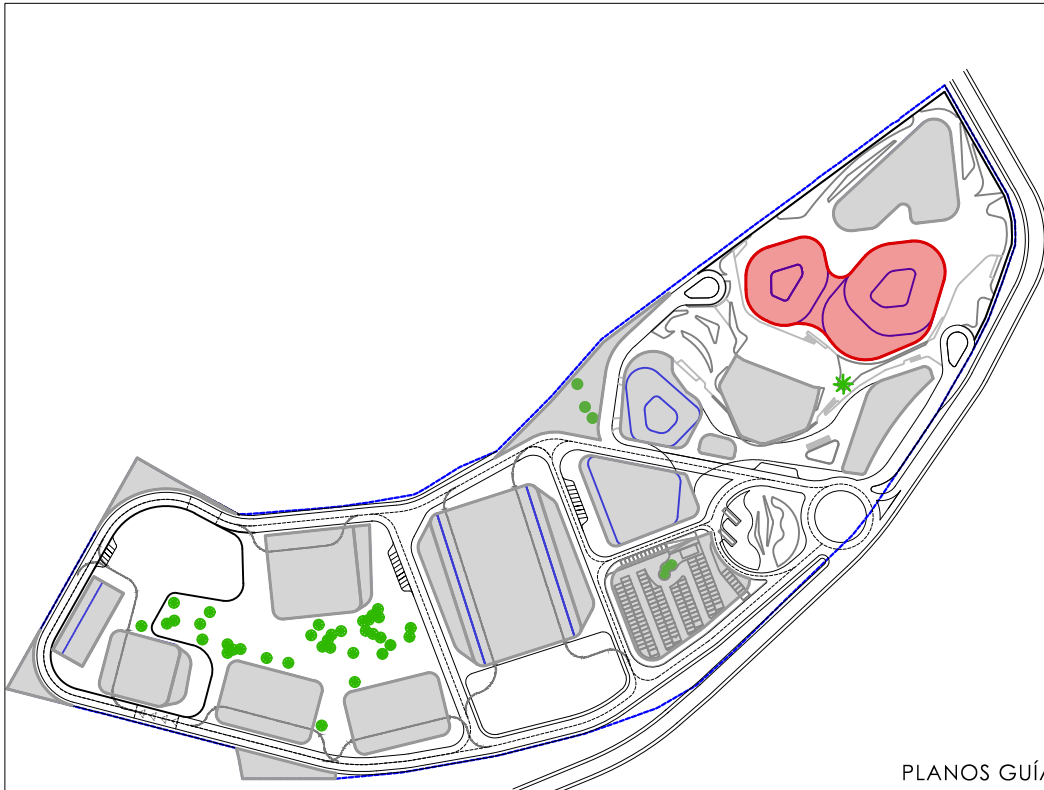
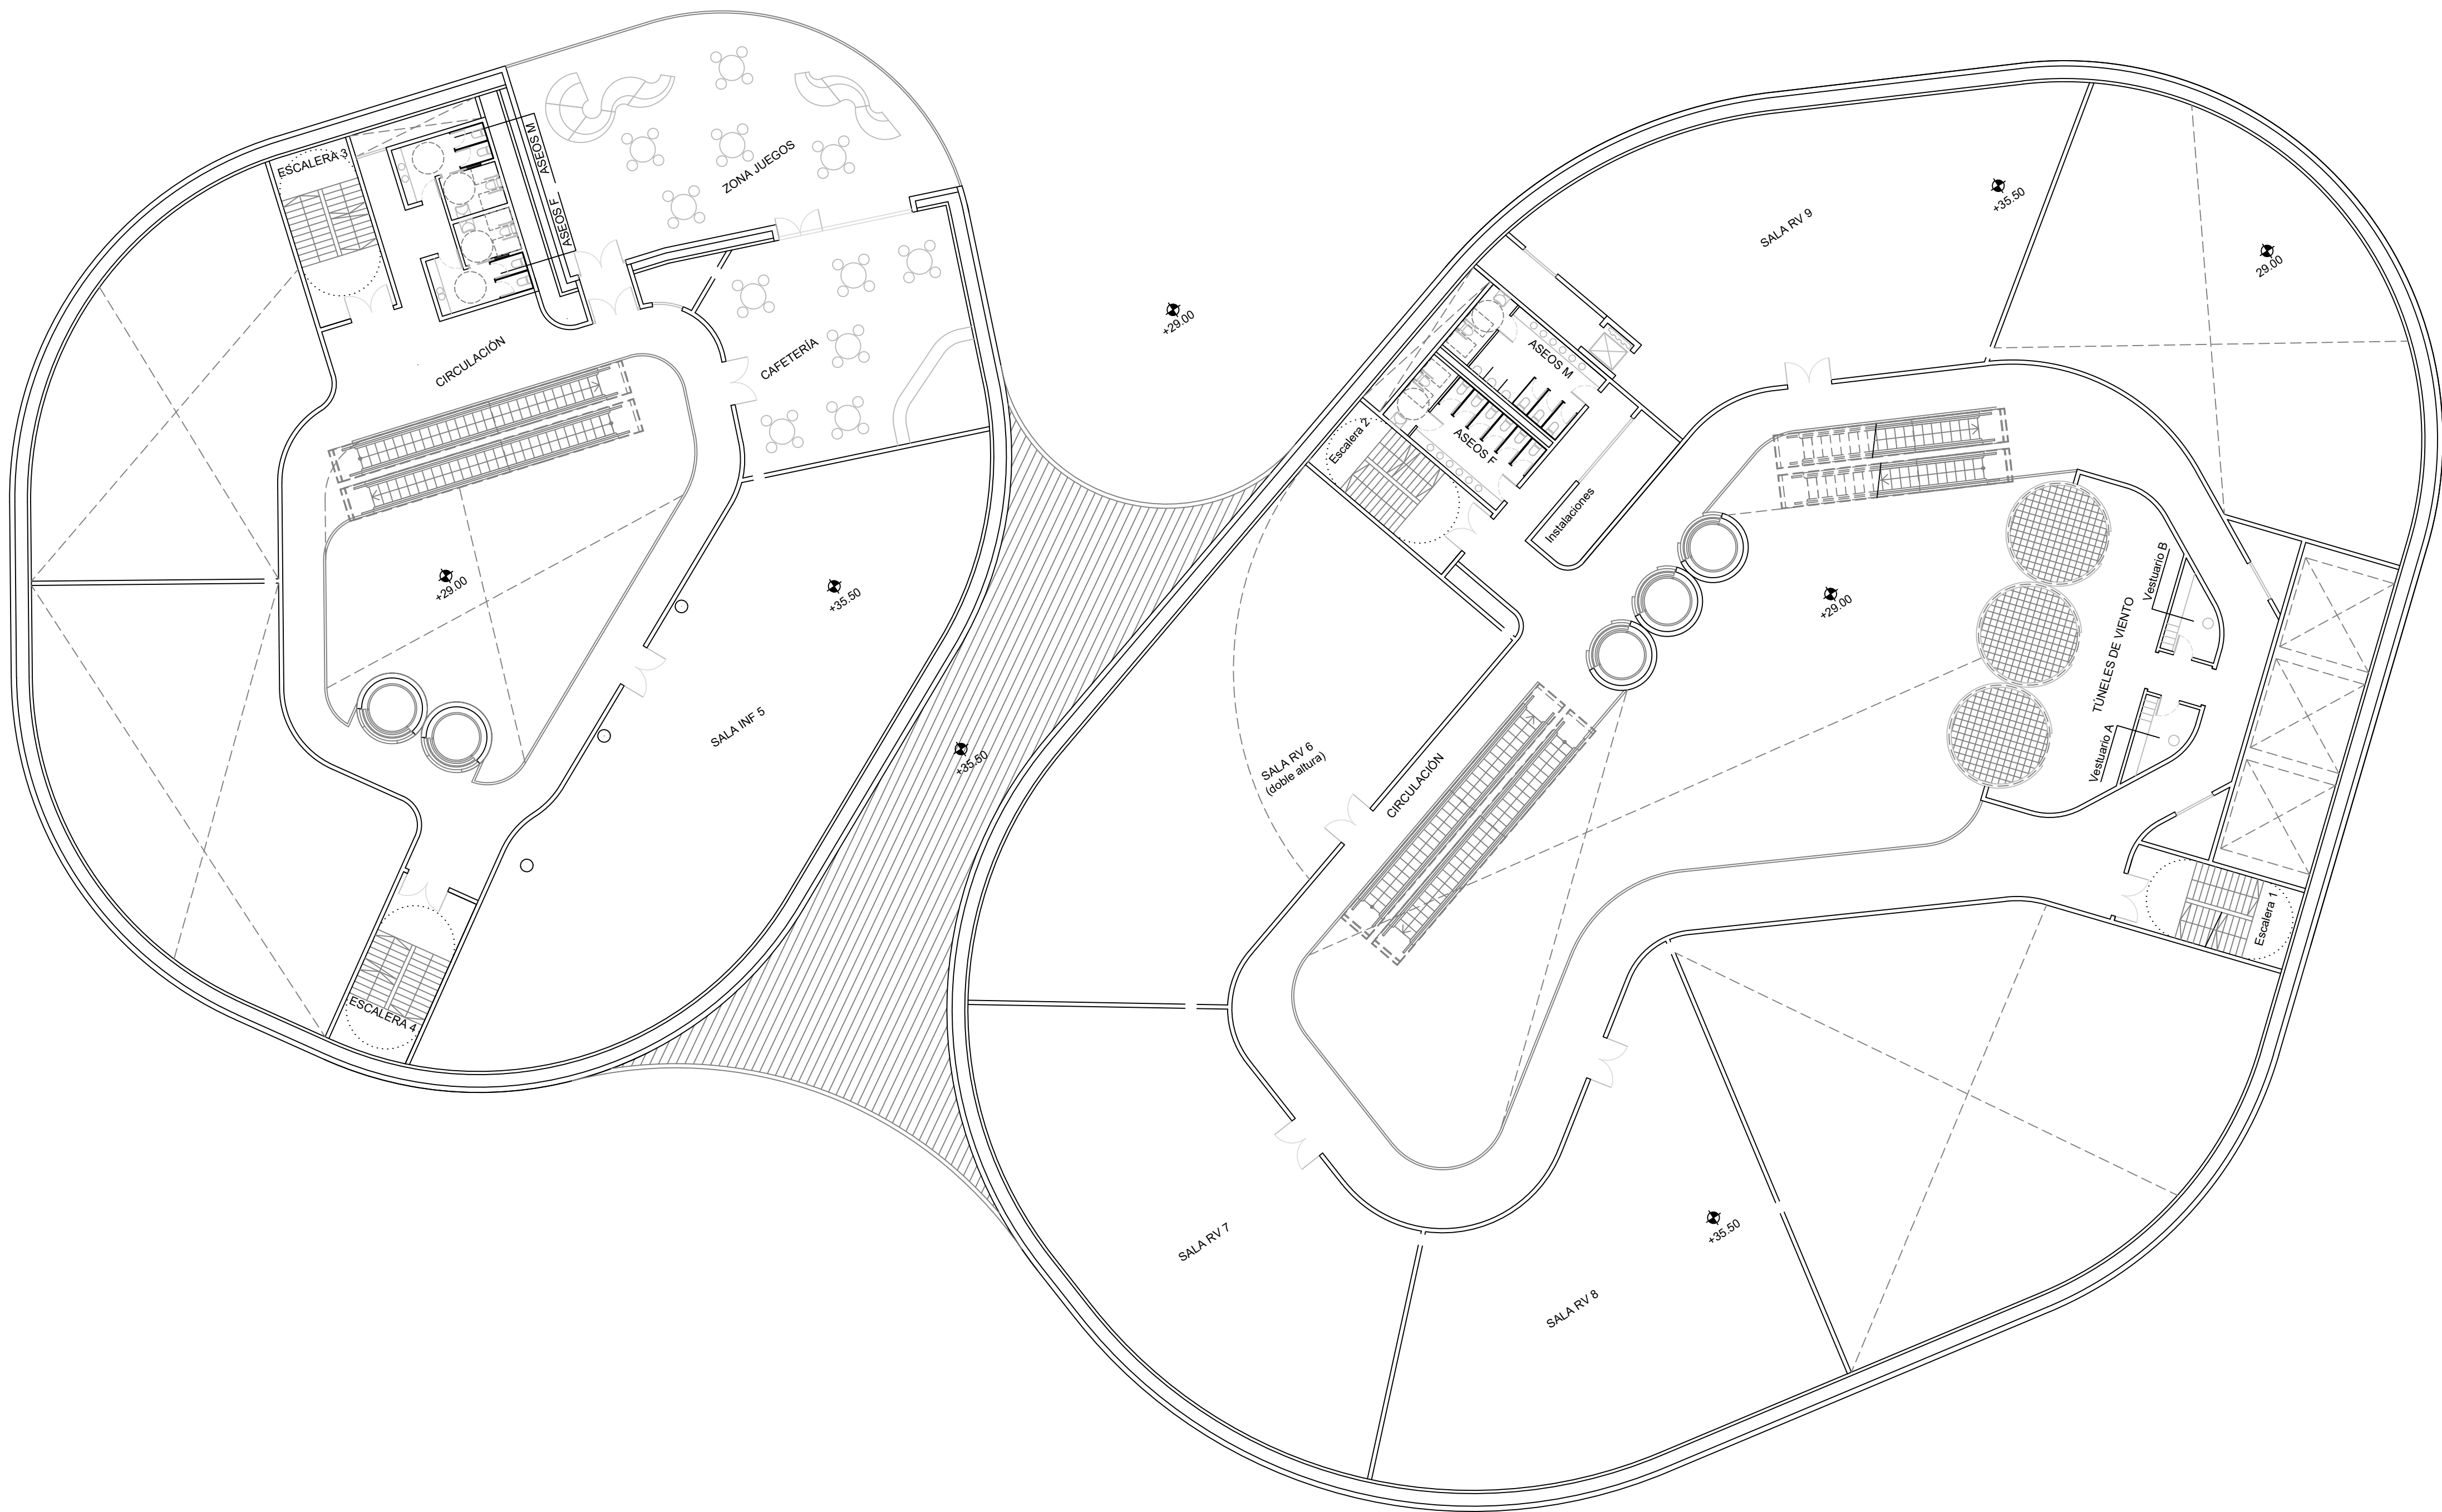



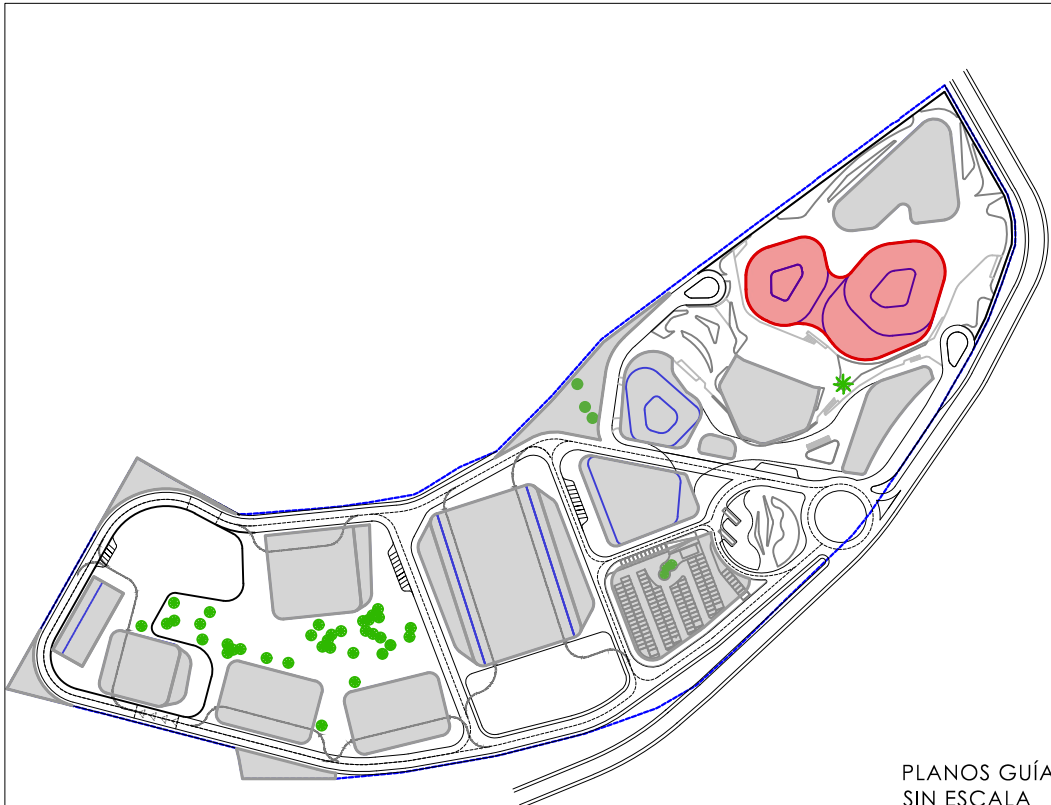
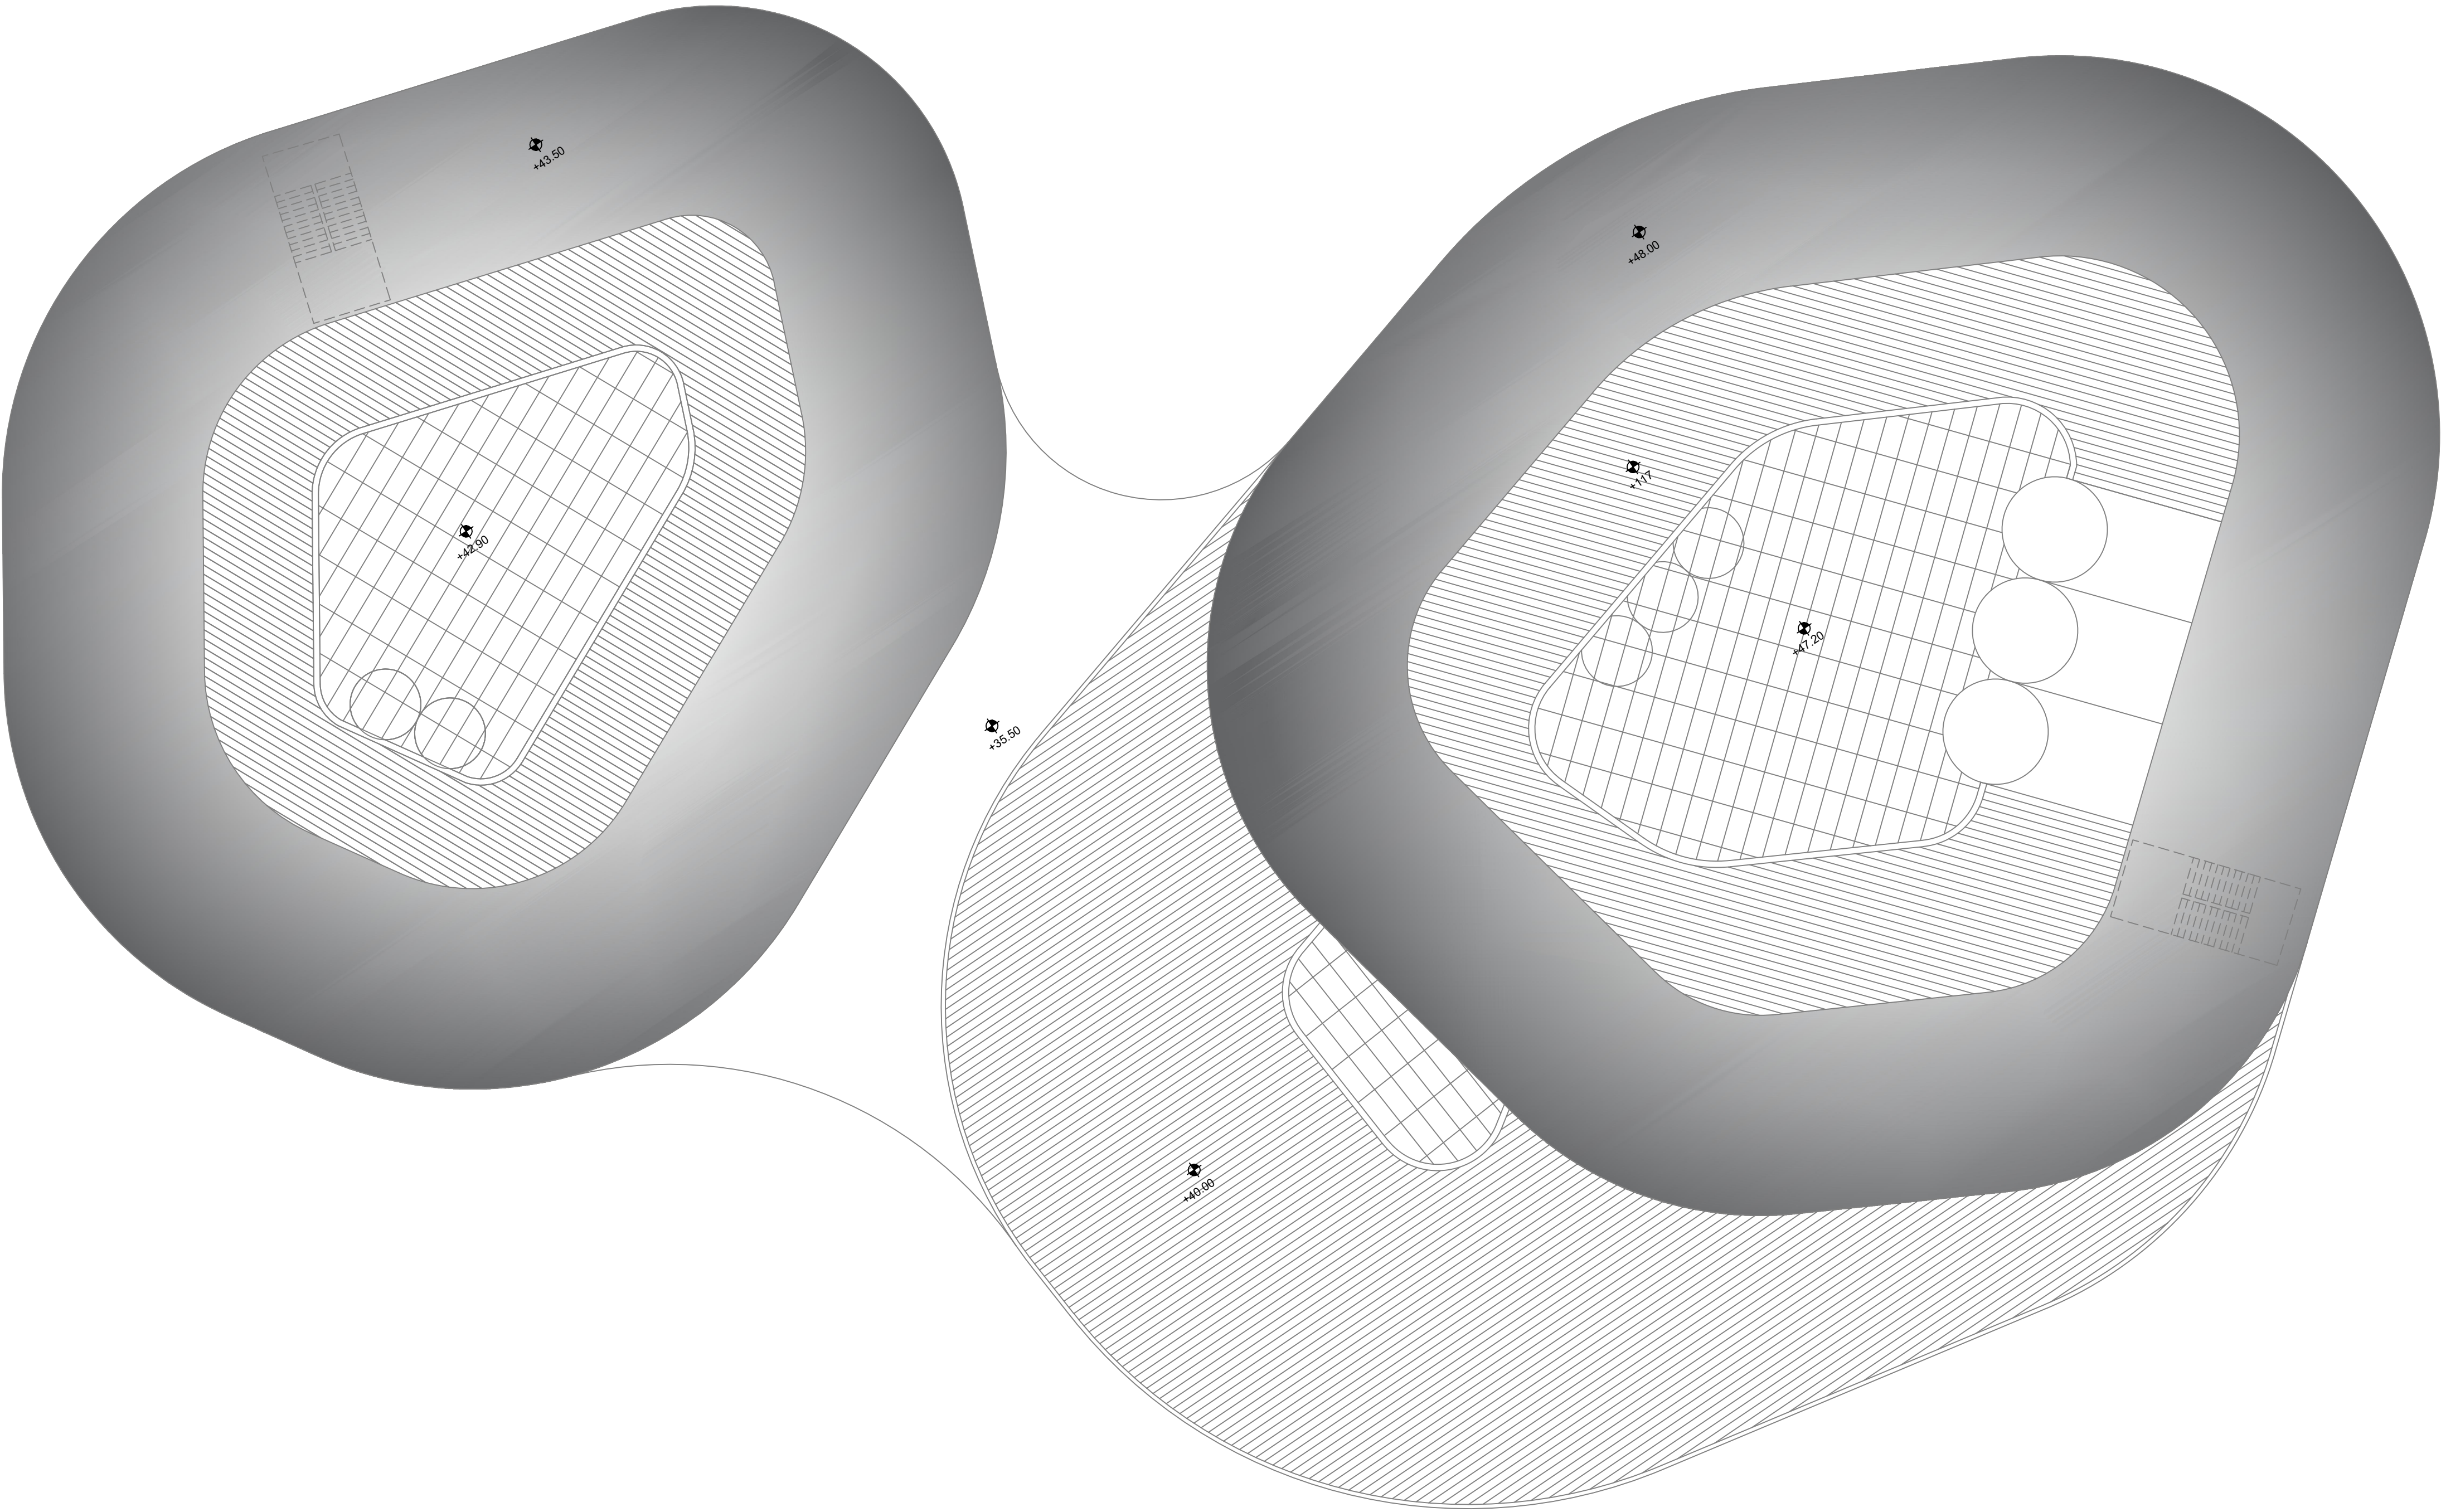
PLANOS GUÍA SIN ESCALA	
TÍTULO DE PROYECTO	ORIENTACIÓN
PROYECTO BÁSICO DEL COMPLEJO AUDIOVISUAL Y TECNOLÓGICO DREAMLAND STUDIOS CANARIAS	
PROMOTOR	FECHA
DREAMLAND STUDIOS CANARIAS, S.L. C/ Fernando Guanarteme 171.35010 Las Palmas de Gran Canaria	Marzo 2023
LOCALIZACIÓN	ESCALA
Cortijo San Ignacio, 35026, Telde, Las Palmas	FORMATO
EQUIPO TÉCNICO	din A-1 1:200
DREAMLAND STUDIOS CANARIAS, S.L. C/ Fernando Guanarteme 171.35010 Las Palmas de Gran Canaria	din A-3 1:400
TÍTULO DE PLANO	Nº PLANO
B4 RV PRINCIPAL E INFANTIL USOS Y DISTRIBUCIÓN PLANTA BAJA	B4-RVP-PB-1

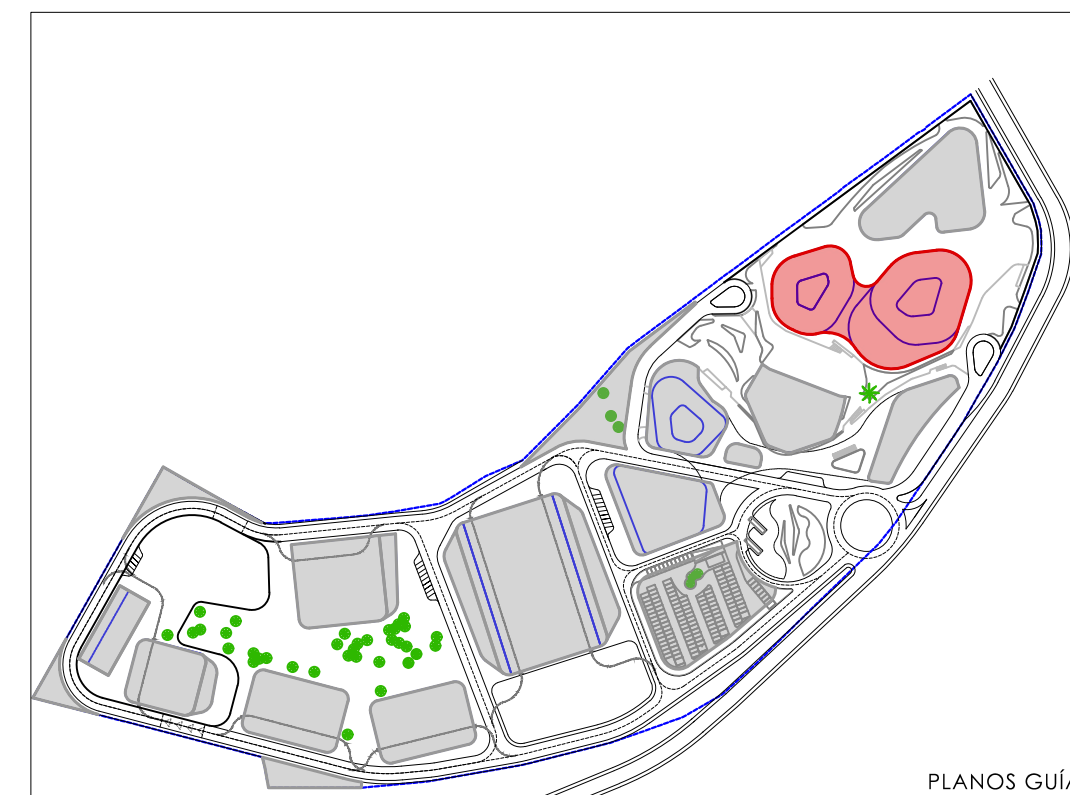


PLANOS GUÍA SIN ESCALA	
TÍTULO DE PROYECTO	ORIENTACIÓN
PROYECTO BÁSICO DEL COMPLEJO AUDIOVISUAL Y TECNOLÓGICO DREAMLAND STUDIOS CANARIAS	
PROMOTOR	FECHA
DREAMLAND STUDIOS CANARIAS, S.L. C/ Fernando Guanarteme 171.35010 Las Palmas de Gran Canaria	Marzo 2023
LOCALIZACIÓN	ESCALA
Cortijo San Ignacio, 35026, Telde, Las Palmas	FORMATO
EQUIPO TÉCNICO	din A-1 1:200
DREAMLAND STUDIOS CANARIAS, S.L. C/ Fernando Guanarteme 171.35010 Las Palmas de Gran Canaria	din A-3 1:400
TÍTULO DE PLANO	Nº PLANO
B4 RV PRINCIPAL E INFANTIL USOS Y DISTRIBUCIÓN PLANTA PRIMERA	B4-RVP-P1-2

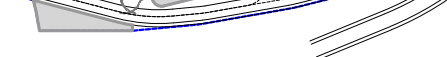



		PLANOS GUIA SIN ESCALA
TÍTULO DE PROYECTO		ORIENTACIÓN 
PROYECTO BÁSICO DEL COMPLEJO AUDIOVISUAL Y TECNOLÓGICO DREAMLAND STUDIOS CANARIAS		
PROMOTOR DREAMLAND STUDIOS CANARIAS, S.L. C/ Fernando Guanarteme 171,35010 Las Palmas de Gran Canaria		FECHA Marzo 2023
LOCALIZACIÓN Cortijo San Ignacio,35026,Telde, Las Palmas		ESCALA FORMATO din A-1 1:200 din A-3 1:400
EQUIPO TÉCNICO DREAMLAND STUDIOS CANARIAS, S.L. C/ Fernando Guanarteme 171,35010 Las Palmas de Gran Canaria		
TÍTULO DE PLANO B4 RV PRINCIPAL E INFANTIL USOS Y DISTRIBUCIÓN PLANTA SEGUNDA		Nº PLANO B4-RVP-P2-3





PLANOS GUÍA SIN ESCALA	
TÍTULO DE PROYECTO	ORIENTACIÓN
PROYECTO BÁSICO DEL COMPLEJO AUDIOVISUAL Y TECNOLÓGICO DREAMLAND STUDIOS CANARIAS	
PROMOTOR	FECHA
DREAMLAND STUDIOS CANARIAS, S.L. C/ Fernando Guanarteme 171.35010 Las Palmas de Gran Canaria	Marzo 2023
LOCALIZACIÓN	ESCALA
Cortijo San Ignacio,35026,Telde, Las Palmas	FORMATO
EQUIPO TÉCNICO	din A-1 1:200
DREAMLAND STUDIOS CANARIAS, S.L. C/ Fernando Guanarteme 171.35010 Las Palmas de Gran Canaria	din A-3 1:400
TÍTULO DE PLANO	Nº PLANO
B4 RV PRINCIPAL E INFANTIL USOS Y DISTRIBUCIÓN PLANTA CUBIERTA	B4-RVP-PC-4

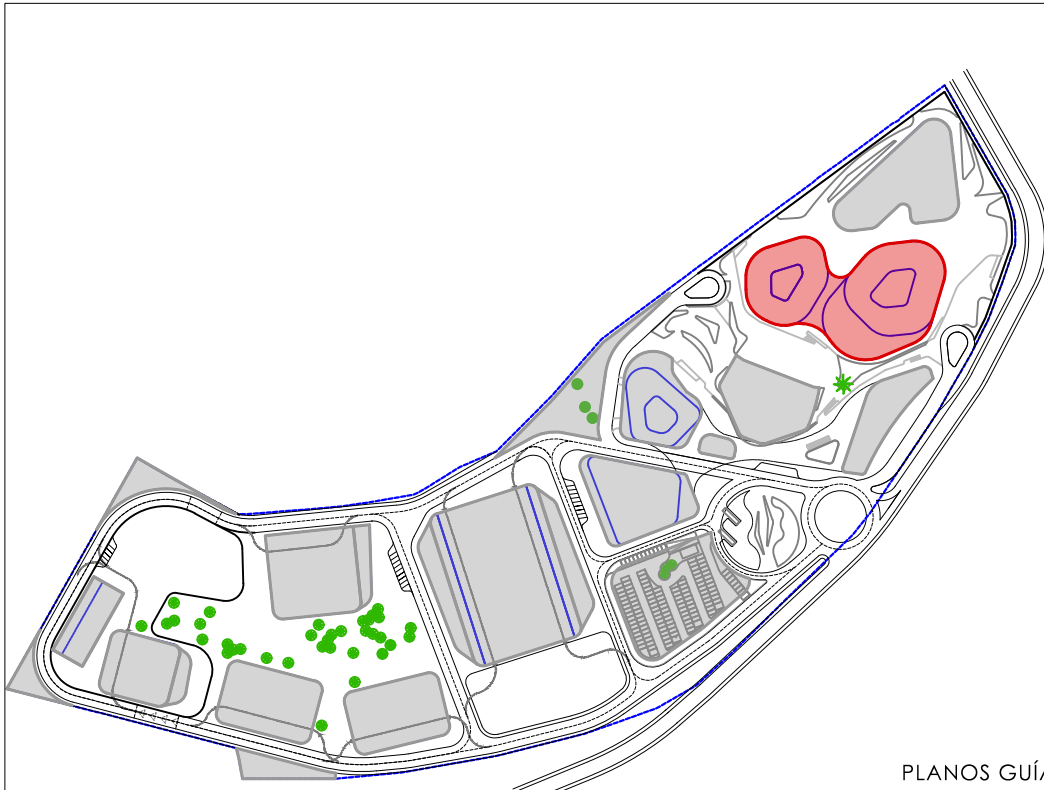



TÍTULO DE PROYECTO		ORIENTACIÓN
PROYECTO BÁSICO DEL COMPLEJO AUDIOVISUAL Y TECNOLÓGICO DREAMLAND STUDIOS CANARIAS		
PROMOTOR		FECHA
DREAMLAND STUDIOS CANARIAS, S.L. C/ Fernando Guanarteme 171.35010 Las Palmas de Gran Canaria		Marzo 2023
LOCALIZACIÓN		ESCALA
Cortijo San Ignacio,35026,Telde, Las Palmas		FORMATO
		din A-1 1:20
EQUIPO TÉCNICO		din A-3 1:40
DREAMLAND STUDIOS CANARIAS, S.L. C/ Fernando Guanarteme 171.35010 Las Palmas de Gran Canaria		
TÍTULO DE PLANO		Nº PLANO
B4 RV PRINCIPAL E INFANTIL COTAS Y SUPERFICIES PLANTA BAJA		B4-RVP-PB-

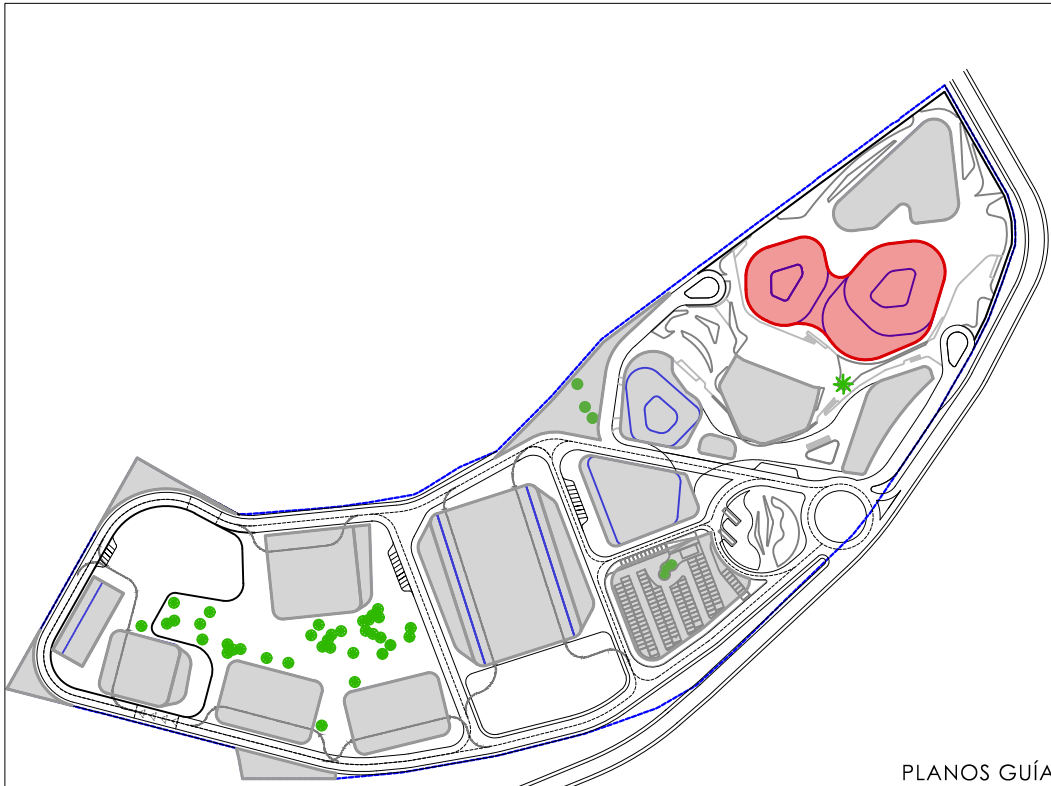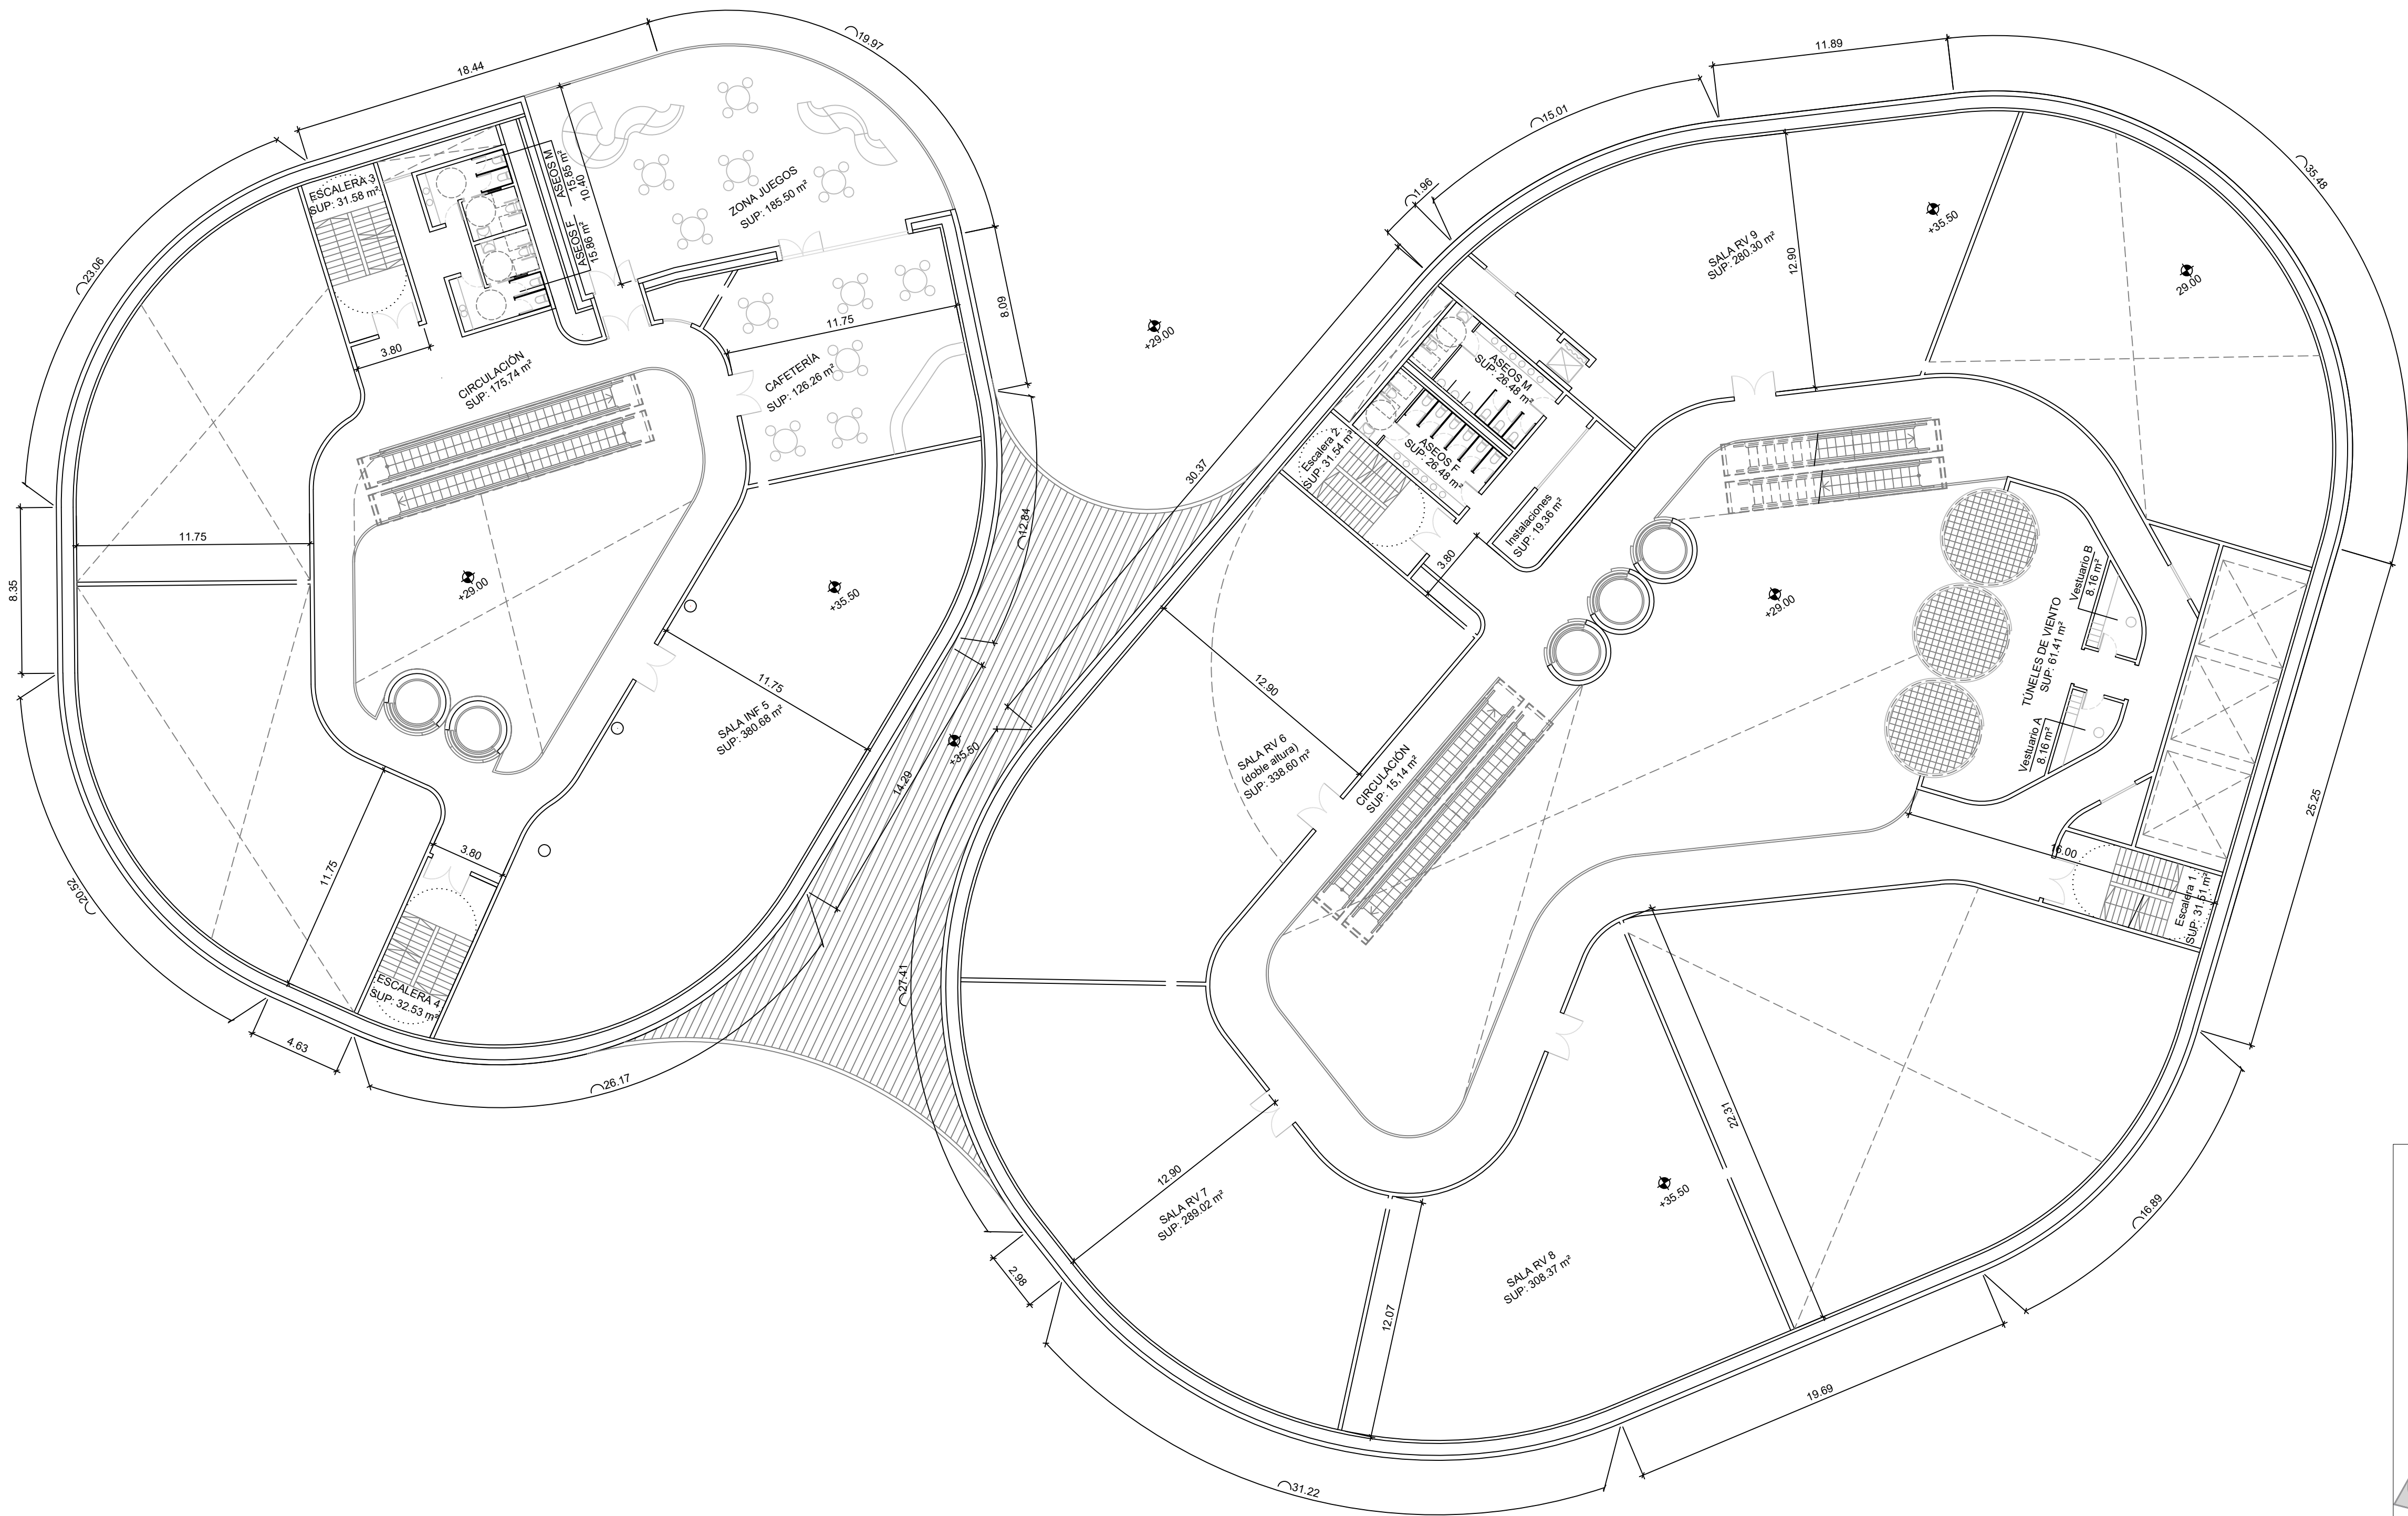

PLANOS GUÍA SIN ESCALA	
TÍTULO DE PROYECTO	ORIENTACIÓN
PROYECTO BÁSICO DEL COMPLEJO AUDIOVISUAL Y TECNOLÓGICO DREAMLAND STUDIOS CANARIAS	
PROMOTOR	FECHA
DREAMLAND STUDIOS CANARIAS, S.L. C/ Fernando Guanarteme 171.35010 Las Palmas de Gran Canaria	Marzo 2023
LOCALIZACIÓN	ESCALA
Cortijo San Ignacio, 35026, Telde, Las Palmas	FORMATO
EQUIPO TÉCNICO	din A-1 1:200
DREAMLAND STUDIOS CANARIAS, S.L. C/ Fernando Guanarteme 171.35010 Las Palmas de Gran Canaria	din A-3 1:400
TÍTULO DE PLANO	Nº PLANO
B4 RV PRINCIPAL E INFANTIL COTAS Y SUPERFICIES PLANTA PRIMERA	B4-RVP-P1-6

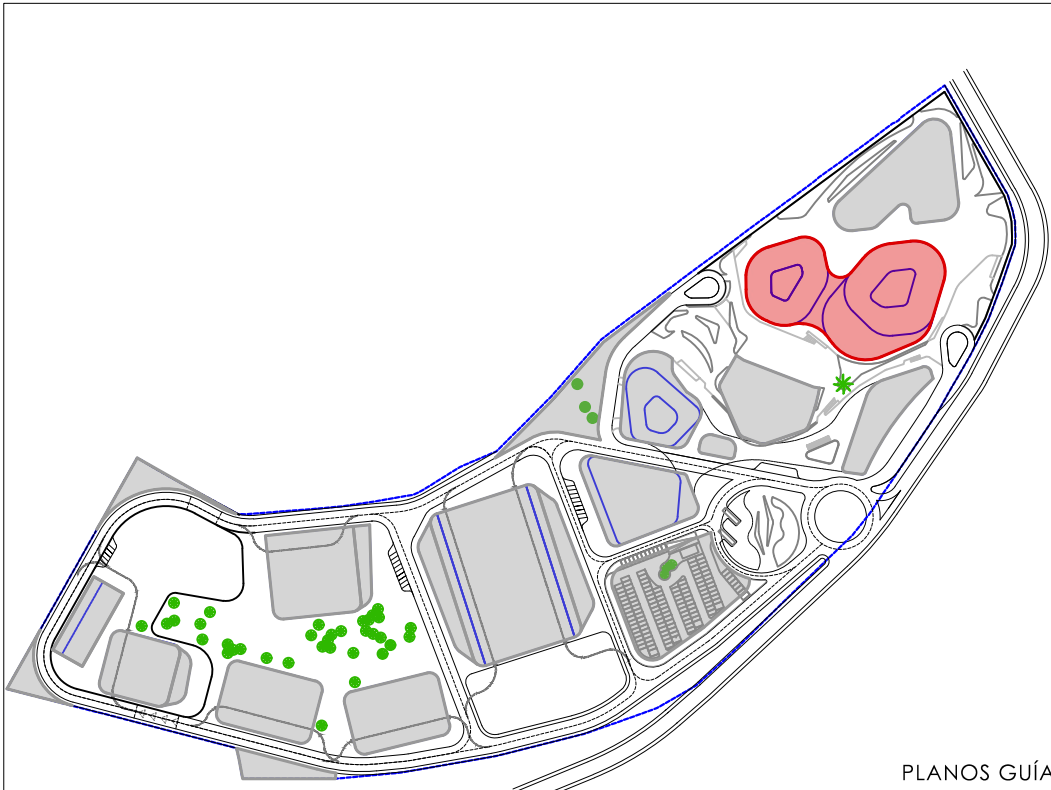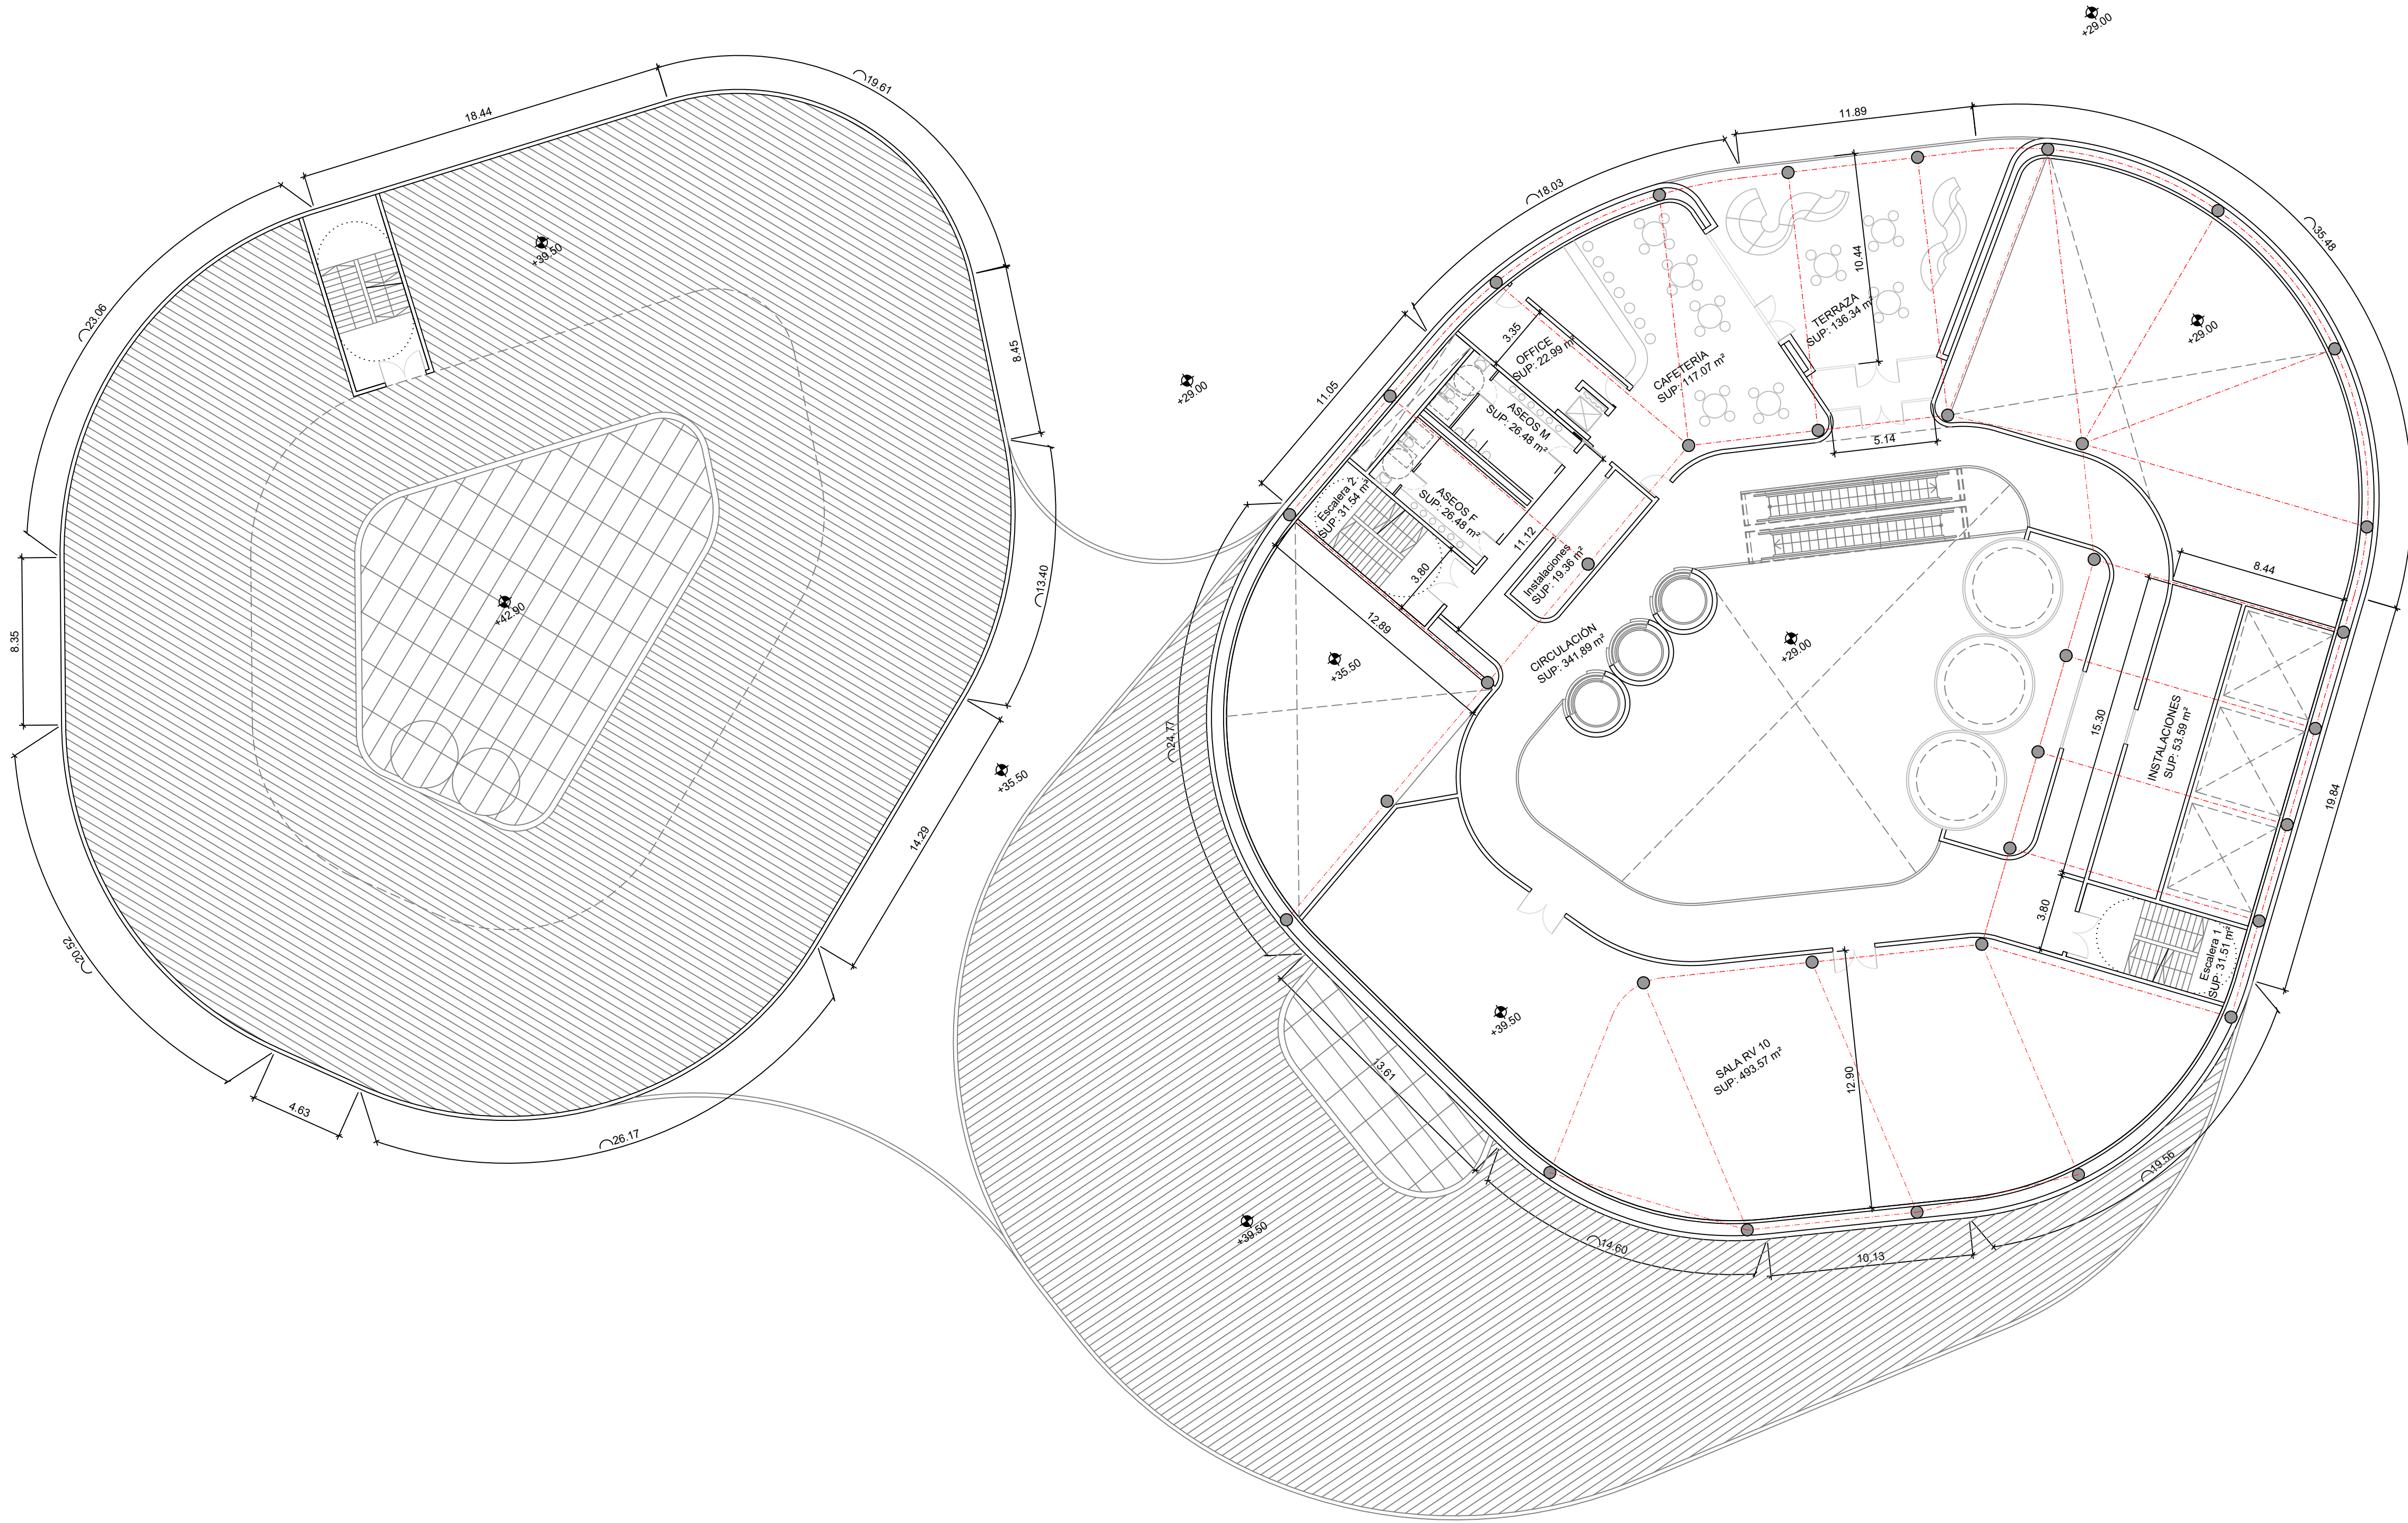

PLANOS GUÍA SIN ESCALA	
TÍTULO DE PROYECTO	ORIENTACIÓN
PROYECTO BÁSICO DEL COMPLEJO AUDIOVISUAL Y TECNOLÓGICO DREAMLAND STUDIOS CANARIAS	
PROMOTOR	FECHA
DREAMLAND STUDIOS CANARIAS, S.L. C/ Fernando Guanarteme 171.35010 Las Palmas de Gran Canaria	Marzo 2023
LOCALIZACIÓN	ESCALA
Cortijo San Ignacio, 35026, Telde, Las Palmas	FORMATO
EQUIPO TÉCNICO	din A-1 1:200
DREAMLAND STUDIOS CANARIAS, S.L. C/ Fernando Guanarteme 171.35010 Las Palmas de Gran Canaria	din A-3 1:400
TÍTULO DE PLANO	Nº PLANO
B4 RV PRINCIPAL E INFANTIL COTAS Y SUPERFICIES PLANTA SEGUNDA	B4-RVP-P2-7

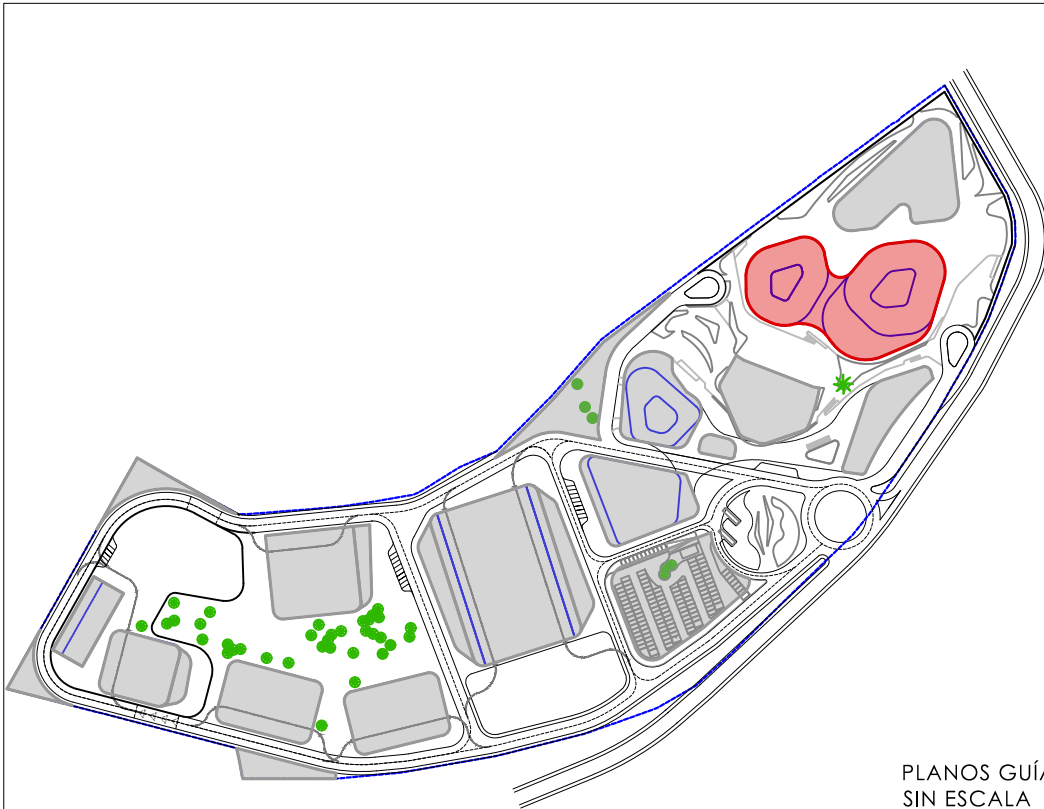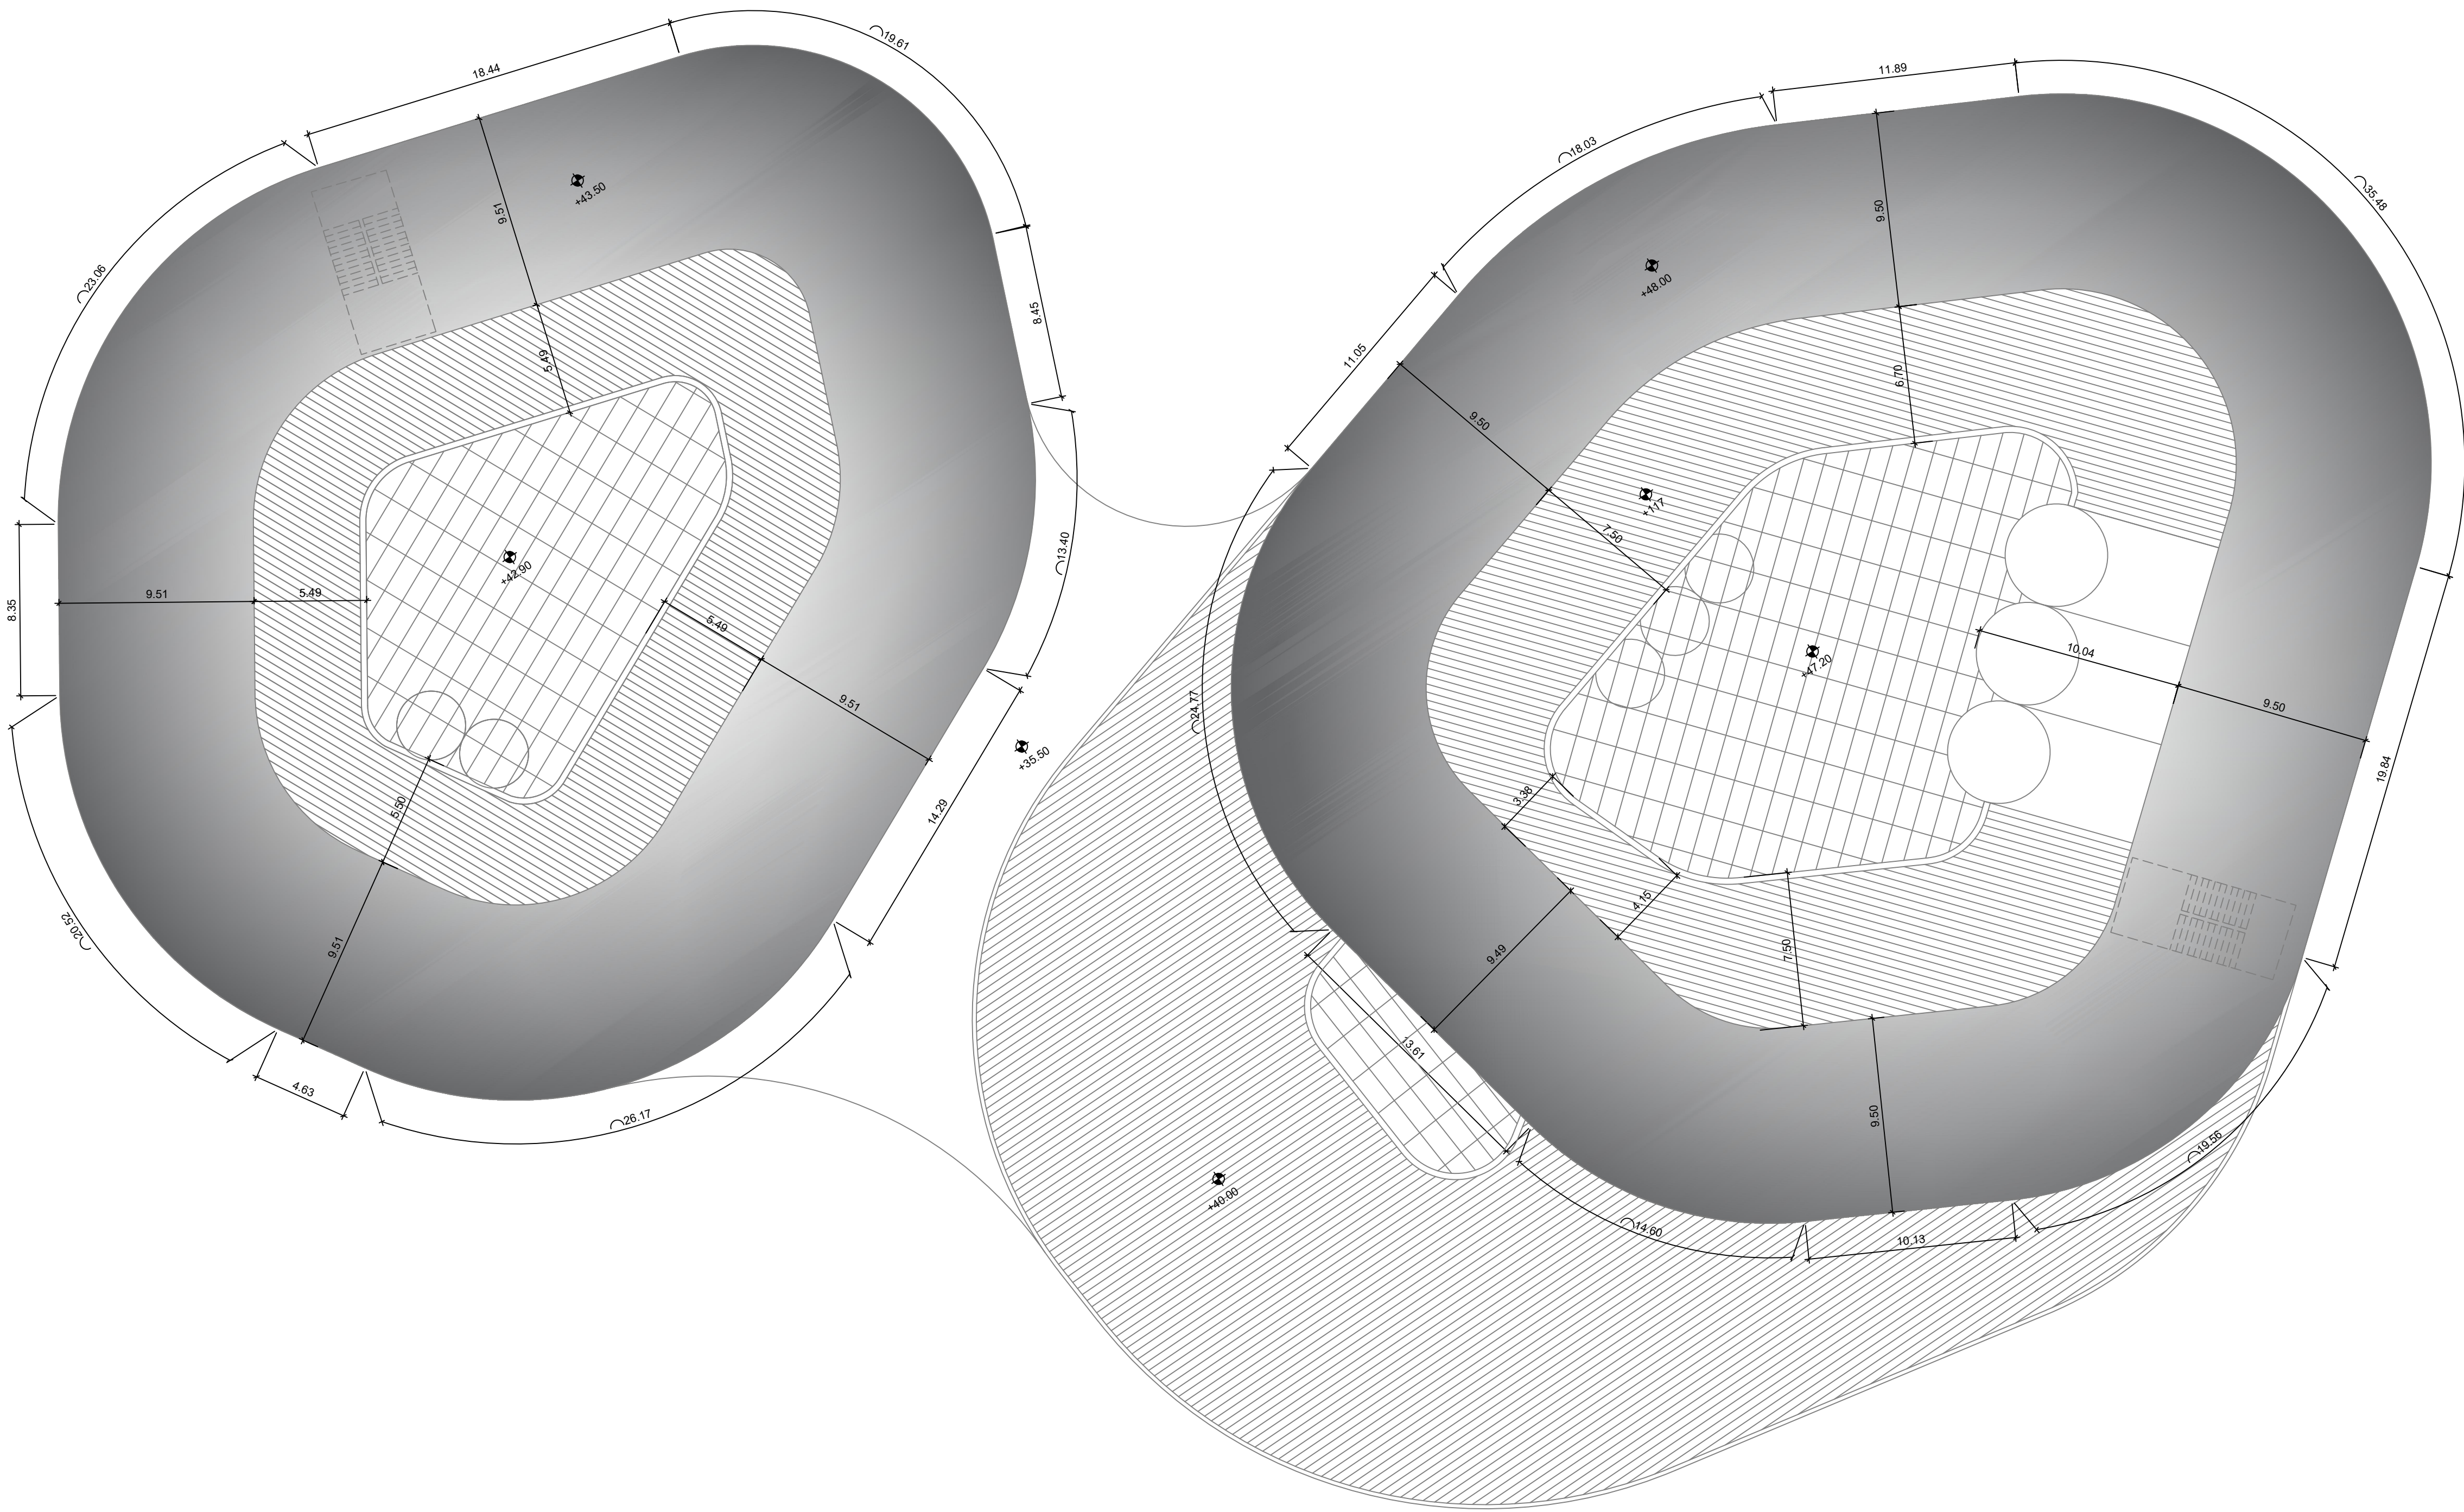

PLANOS GUÍA SIN ESCALA	
TÍTULO DE PROYECTO	ORIENTACIÓN
PROYECTO BÁSICO DEL COMPLEJO AUDIOVISUAL Y TECNOLÓGICO DREAMLAND STUDIOS CANARIAS	
PROMOTOR	FECHA
DREAMLAND STUDIOS CANARIAS, S.L. C/ Fernando Guanartermé 171.35010 Las Palmas de Gran Canaria	Marzo 2023
LOCALIZACIÓN	ESCALA
Cortijo San Ignacio,35026,Telde,Los Palmas	FORMATO
EQUIPO TÉCNICO	din A-1 1:200
DREAMLAND STUDIOS CANARIAS, S.L. C/ Fernando Guanartermé 171.35010 Las Palmas de Gran Canaria	din A-3 1:400
TÍTULO DE PLANO	Nº PLANO
B4 RV PRINCIPAL E INFANTIL COTAS Y SUPERFICIES PLANTA CUBIERTA	B4-RVP-PC-8


CORONACIÓN +48,00

PLANTA CUBIERTA +43,50

PLANTA SEGUNDA +40,00

PLANTA PRIMERA +35,50

PLANTA BAJA +29,00

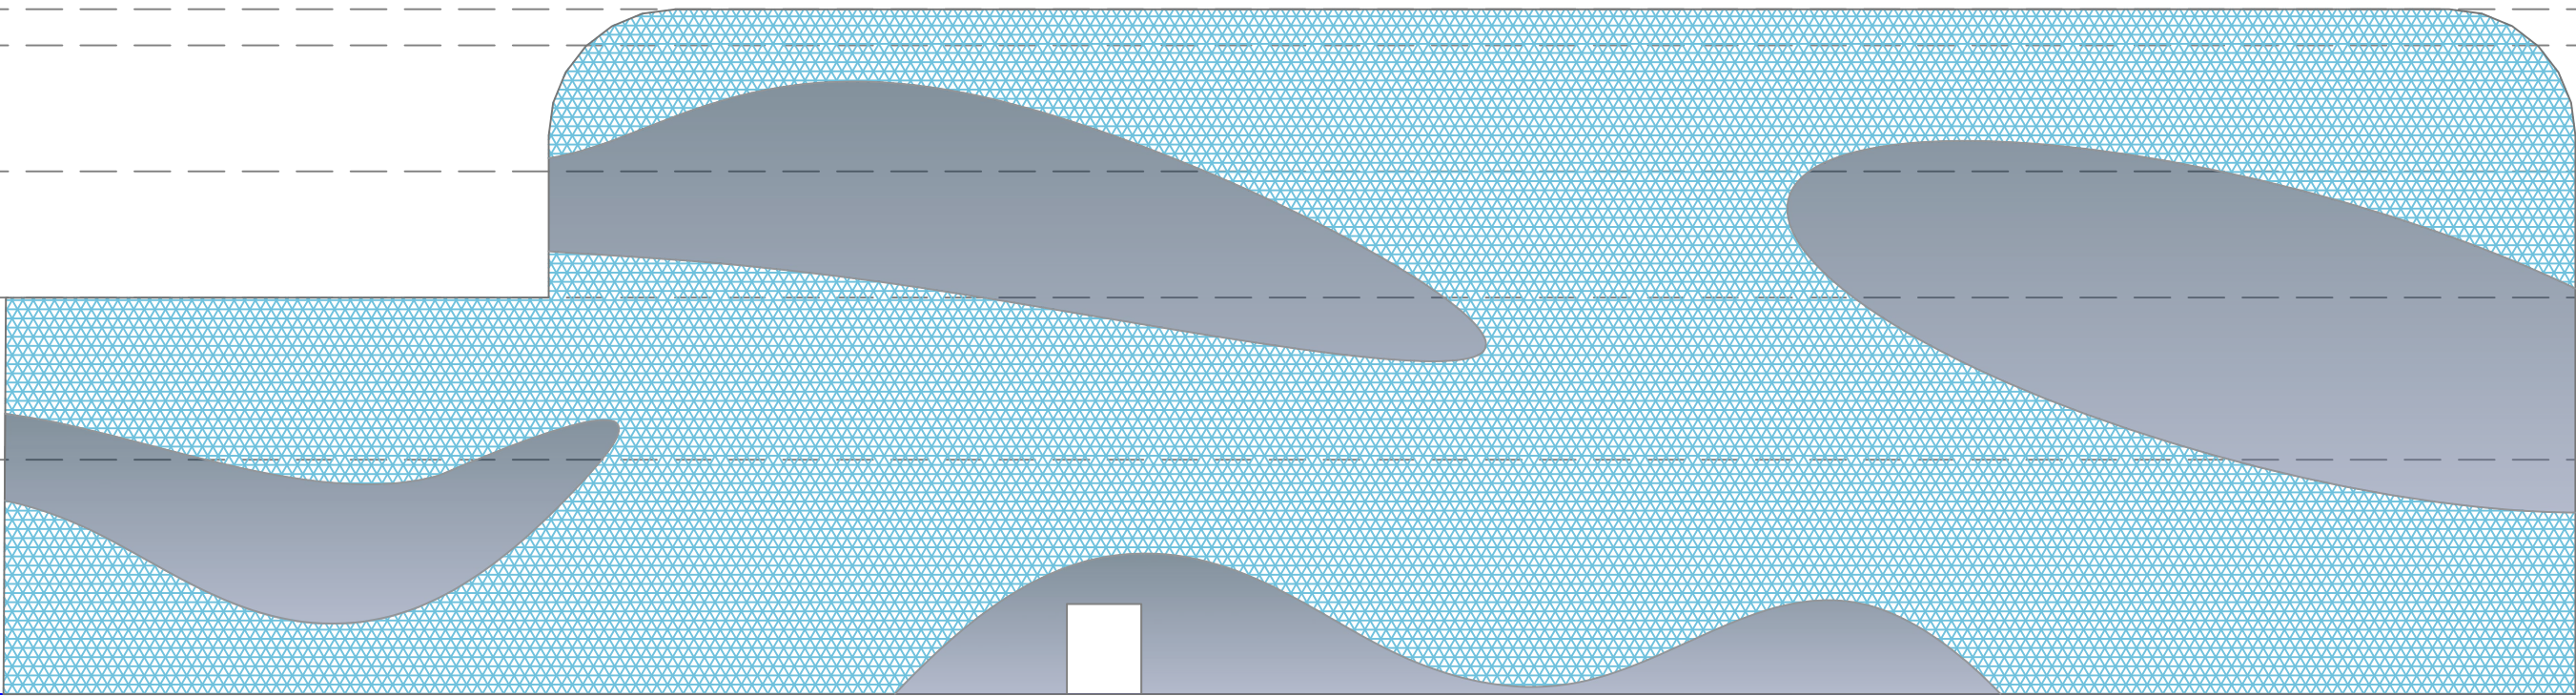

ALZADO LATERAL DERECHO


CORONACIÓN +48,00

PLANTA CUBIERTA +43,50


PLANTA SEGUNDA +40,00

PLANTA PRIMERA +35,50

PLANTA BAJA +29,00

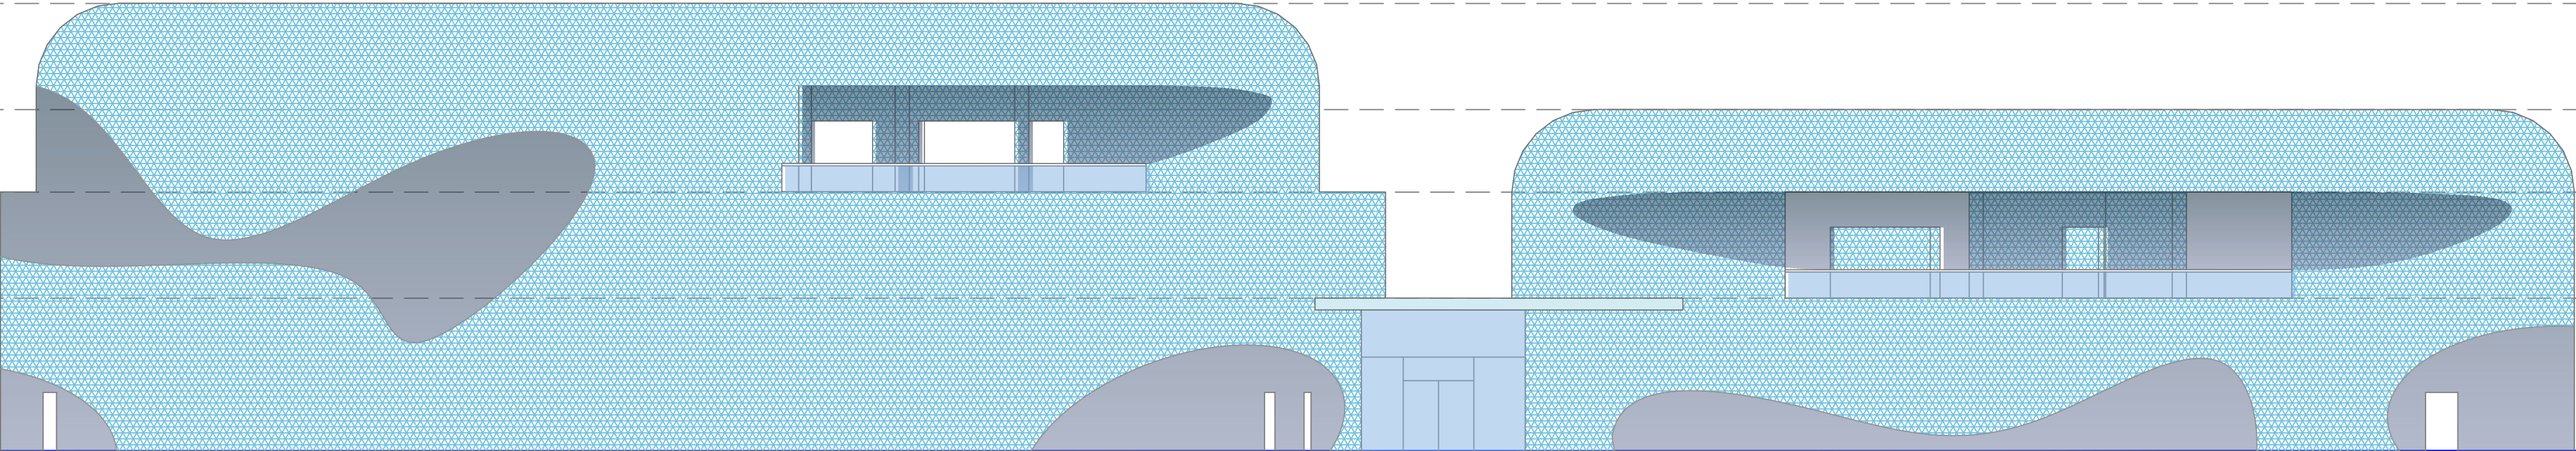

ALZADO FRONTAL

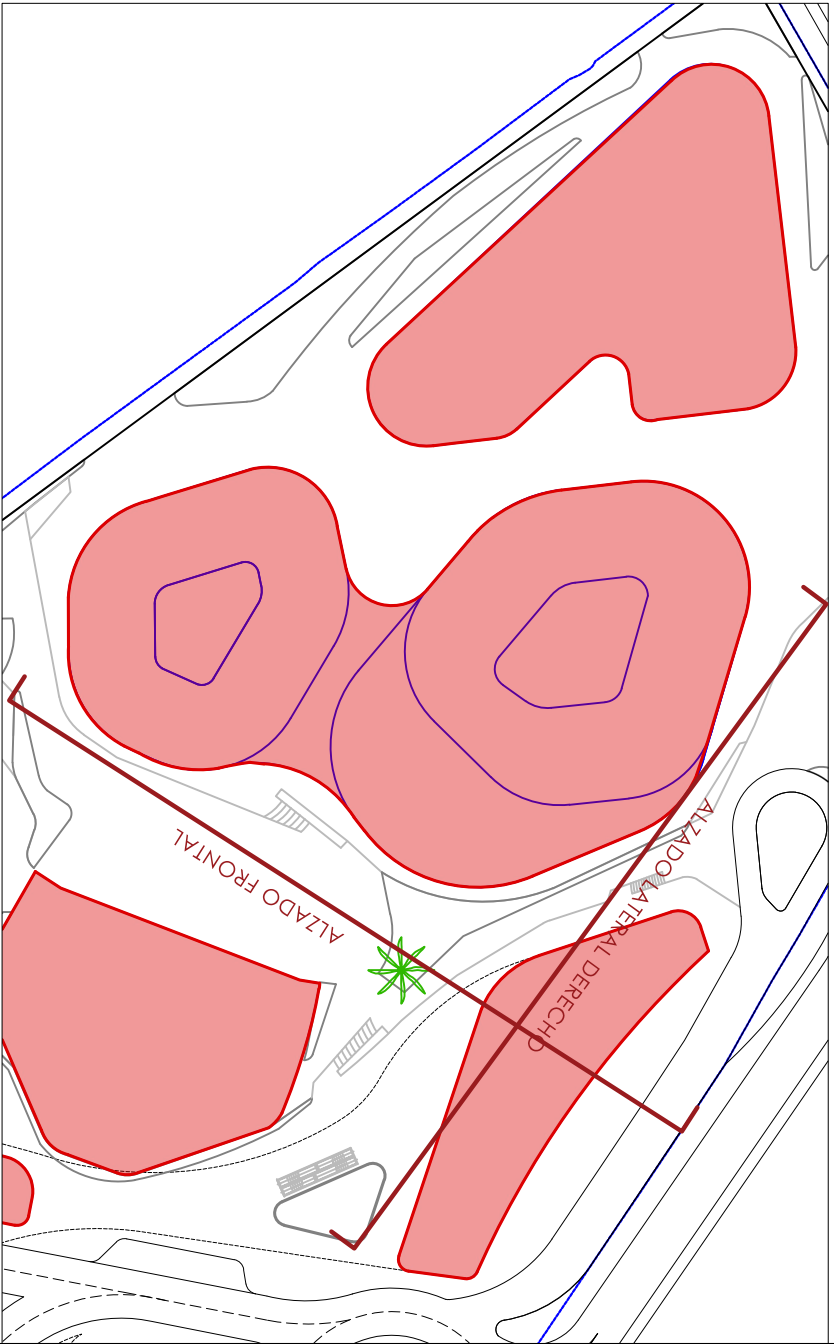

PLANOS GUÍA
SIN ESCALA

TÍTULO DE PROYECTO	ORIENTACIÓN
PROYECTO BÁSICO DEL COMPLEJO AUDIOVISUAL Y TECNOLÓGICO DREAMLAND STUDIOS CANARIAS	
PROMOTOR	FECHA
DREAMLAND STUDIOS CANARIAS, S.L. C/ Fernando Guanarteme 171.35010 Las Palmas de Gran Canaria	Marzo 2023
LOCALIZACIÓN	ESCALA
Cortijo San Ignacio,35026,Telde,Los Palmas	FORMATO din A-1 1:200 din A-3 1:400
EQUIPO TÉCNICO	Nº PLANO
DREAMLAND STUDIOS CANARIAS, S.L. C/ Fernando Guanarteme 171.35010 Las Palmas de Gran Canaria	B4-RVP-9
B4 RV PRINCIPAL E INFANTIL ALZADOS	


CORONACIÓN +48,00

PLANTA CUBIERTA +43,50

PLANTA SEGUNDA +40,00

PLANTA PRIMERA +35,50

PLANTA BAJA +29,00

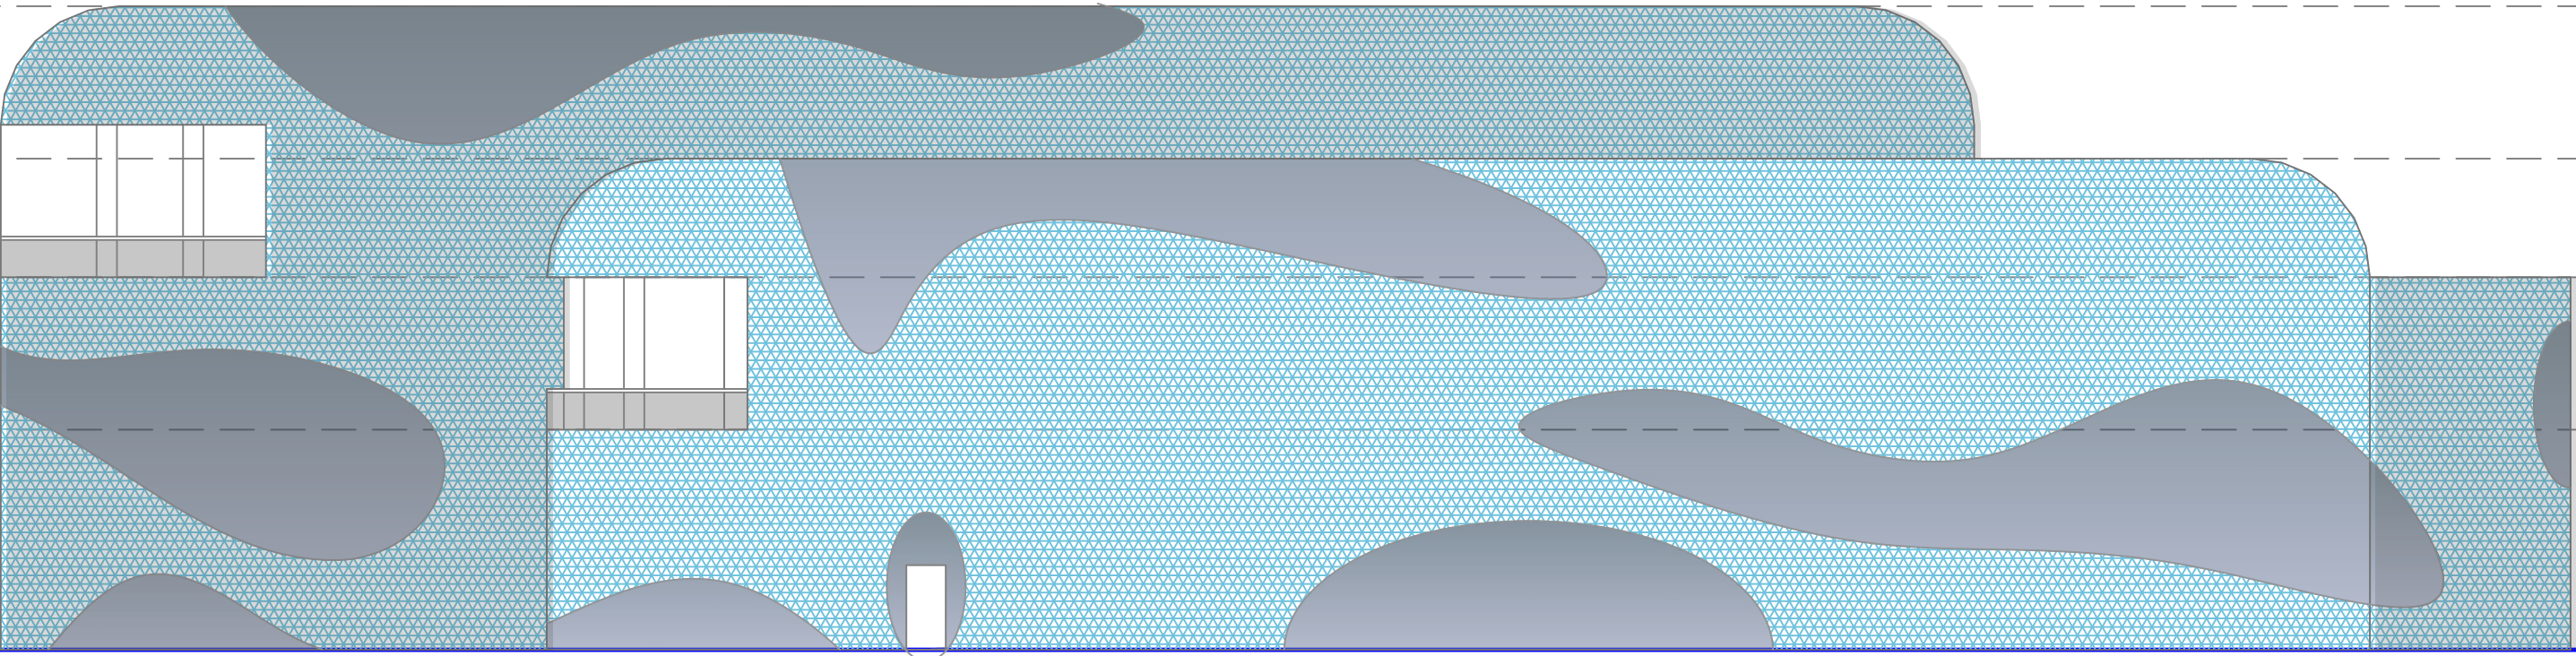

ALZADO LATERAL IZQUIERDO


CORONACIÓN +48,00

PLANTA CUBIERTA +43,50


PLANTA SEGUNDA +40,00

PLANTA PRIMERA +35,50


PLANTA BAJA +29,00

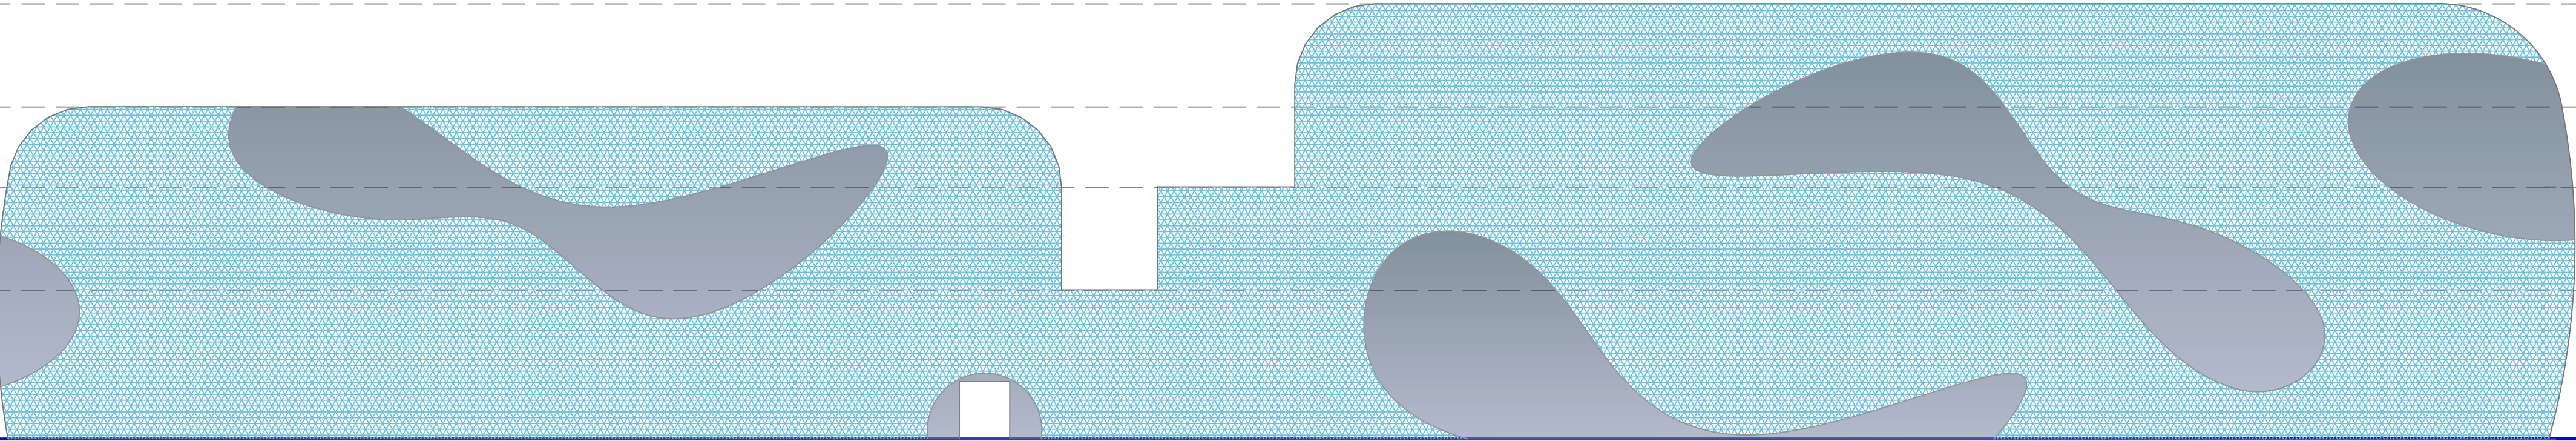


ALZADO POSTERIOR

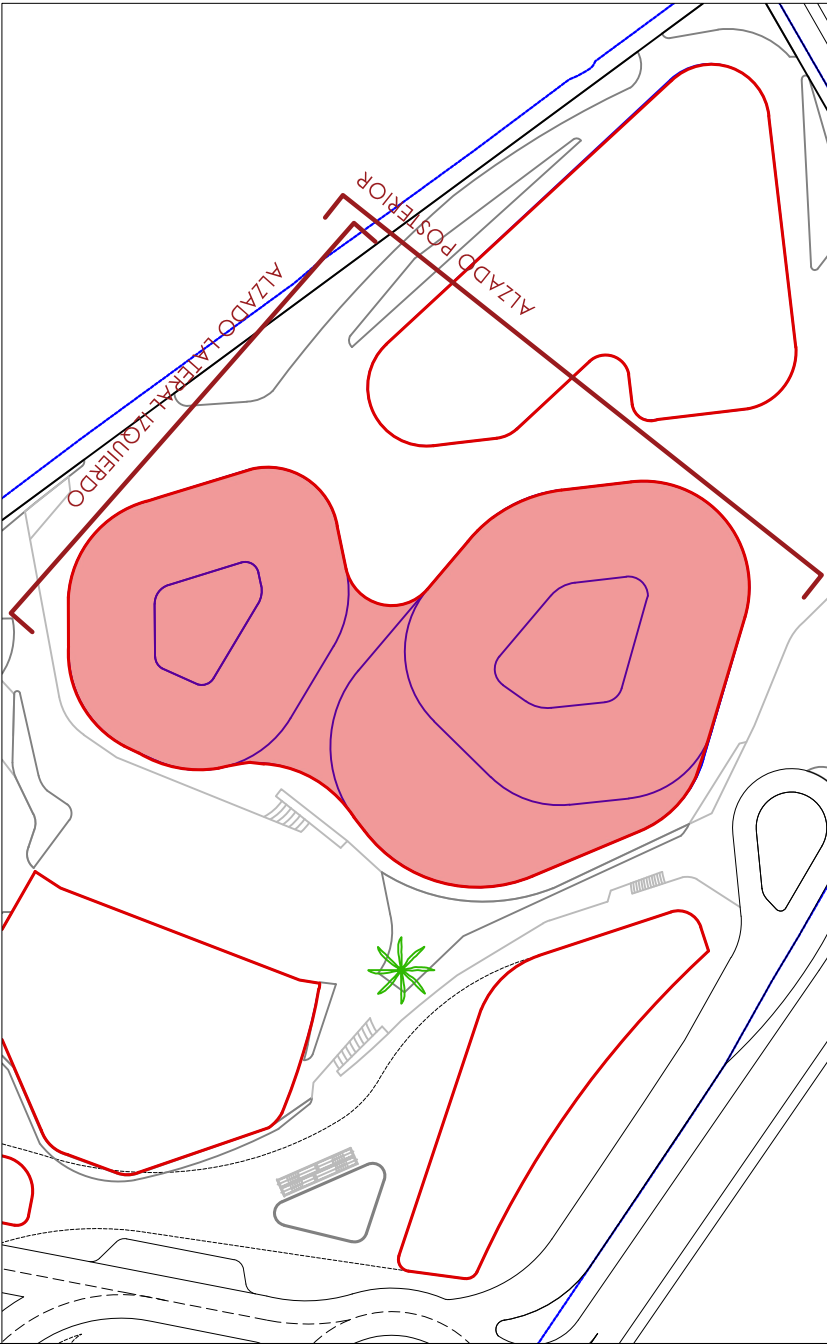


TÍTULO DE PROYECTO	ORIENTACIÓN
PROYECTO BÁSICO DEL COMPLEJO AUDIOVISUAL Y TECNOLÓGICO DREAMLAND STUDIOS CANARIAS	
PROMOTOR	FECHA
DREAMLAND STUDIOS CANARIAS, S.L. C/ Fernando Guanarteme 171.35010 Las Palmas de Gran Canaria	Marzo 2023
LOCALIZACIÓN	ESCALA
Cortijo San Ignacio, 35026, Telde, Las Palmas	FORMATO din A-1 1:200 din A-3 1:400
EQUIPO TÉCNICO	Nº PLANO
DREAMLAND STUDIOS CANARIAS, S.L. C/ Fernando Guanarteme 171.35010 Las Palmas de Gran Canaria	B4-RVP-10
TÍTULO DE PLANO	
B4 RV PRINCIPAL E INFANTIL ALZADOS	

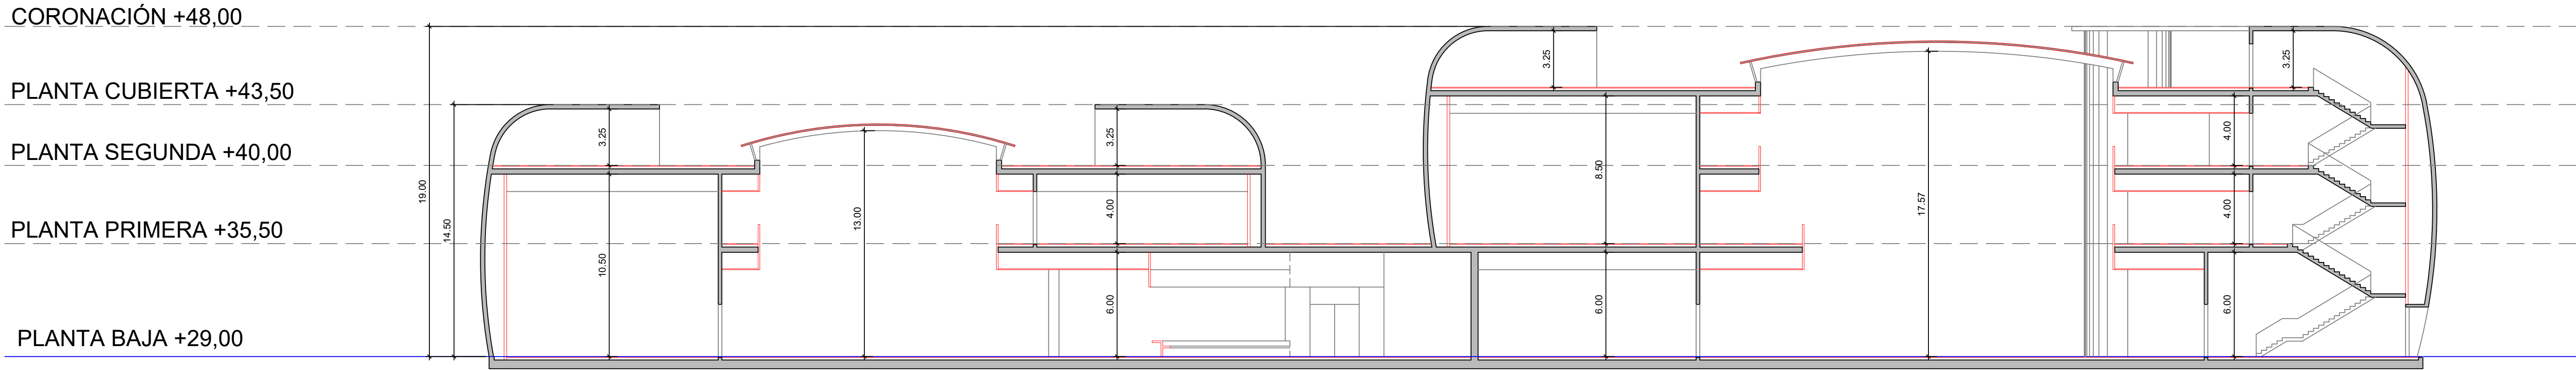

SECCIÓN LONGITUDINAL

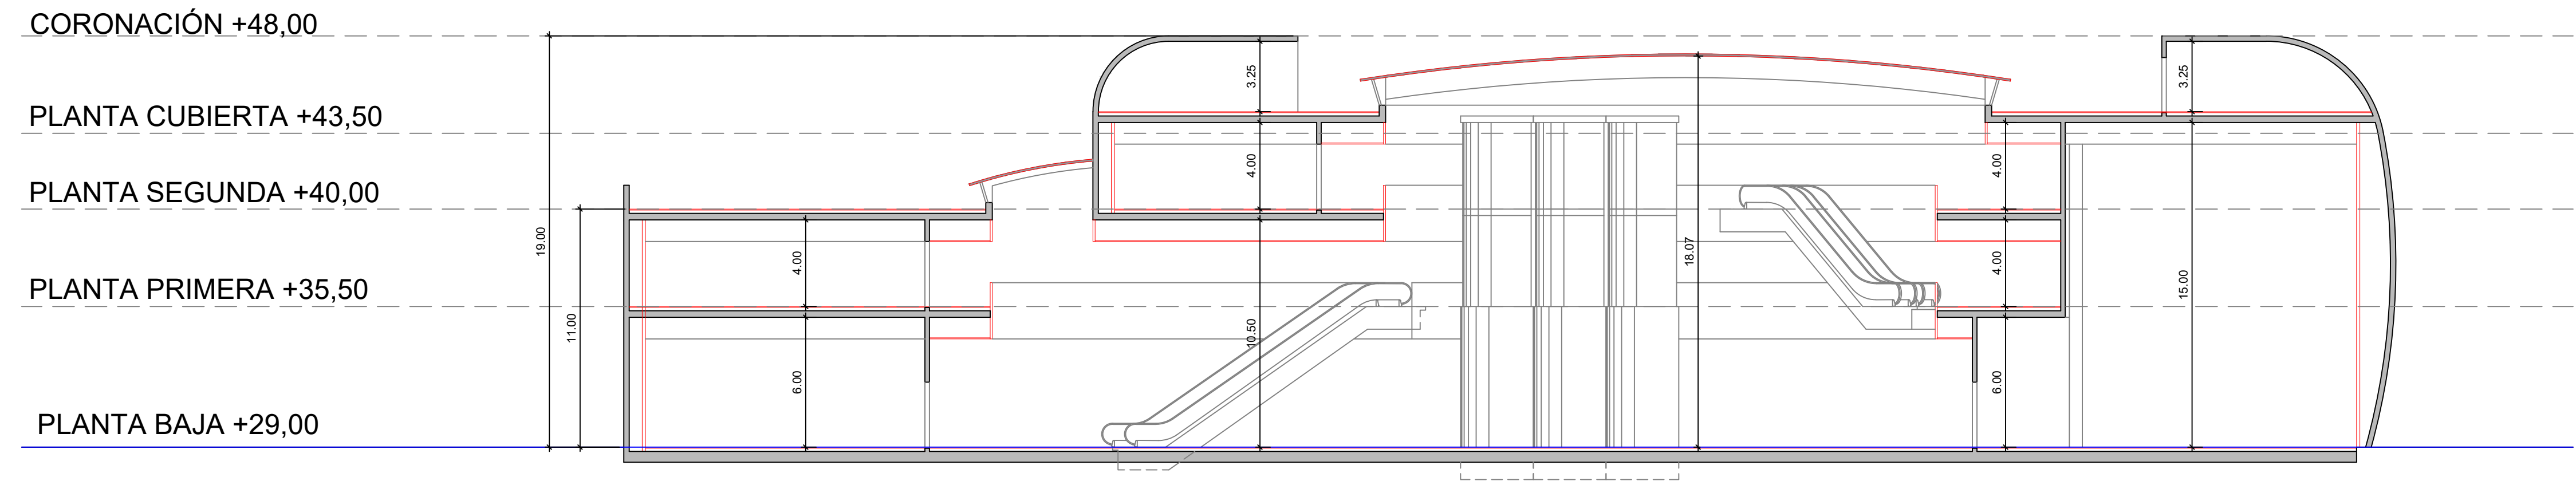


SECCIÓN TRANSVERSAL

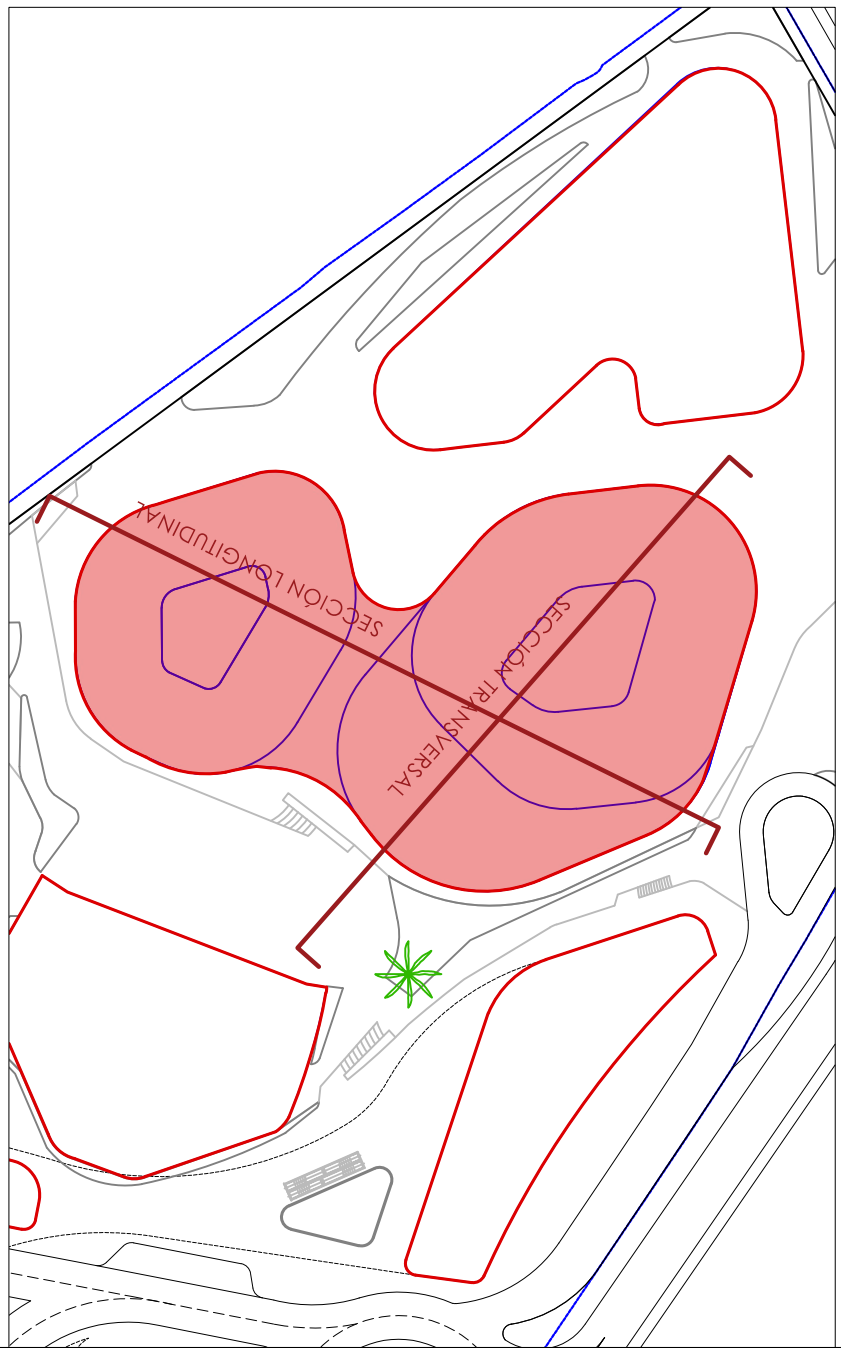


PLANOS GUÍA SIN ESCALA	
TÍTULO DE PROYECTO	ORIENTACIÓN
PROYECTO BÁSICO DEL COMPLEJO AUDIOVISUAL Y TECNOLÓGICO DREAMLAND STUDIOS CANARIAS	
PROMOTOR	FECHA
DREAMLAND STUDIOS CANARIAS, S.L. C/ Fernando Guanarteme 171.35010 Las Palmas de Gran Canaria	Marzo 2023
LOCALIZACIÓN	ESCALA
Cortijo San Ignacio, 35026, Telde, Las Palmas	FORMATO
EQUIPO TÉCNICO	din A-1 1:200
DREAMLAND STUDIOS CANARIAS, S.L. C/ Fernando Guanarteme 171.35010 Las Palmas de Gran Canaria	din A-3 1:400
TÍTULO DE PLANO	Nº PLANO
B4 RV PRINCIPAL E INFANTIL SECCIONES	B4-RVP-11



- SECTOR 1 - PÚBLICA CONCURRENCIA. 2.475,49 m² (MÁXIMO 2.500 m²)
- SECTOR 2 - PÚBLICA CONCURRENCIA. 2.471,60 m² (MÁXIMO 2.500 m²)
- SECTOR 3 - PÚBLICA CONCURRENCIA. 1.196,70 m² (MÁXIMO 2.500 m²)
- SECTOR 4 - PÚBLICA CONCURRENCIA. 1.674,40 m² (MÁXIMO 2.500 m²)
- SECTOR 5 - PÚBLICA CONCURRENCIA. 212,72 m² (MÁXIMO 2.500 m²)
- ESCALERAS PROTEGIDAS
- LOCAL DE RIESGO ALTO
- LOCAL DE RIESGO MEDIO
- LOCAL DE RIESGO BAJO
- RECORRIDO DE EVACUACIÓN
- LÍMITE DE SECTORES
- DIRECCIÓN HACIA SALIDA
- SALIDA DE EMERGENCIA
- EXTINTOR
- BOCA DE INCENDIO EQUIPADA
- PULSADOR DE ALARMA
- NO USAR EN CASO DE INCENDIO
- ASCENSOR DE EMERGENCIA

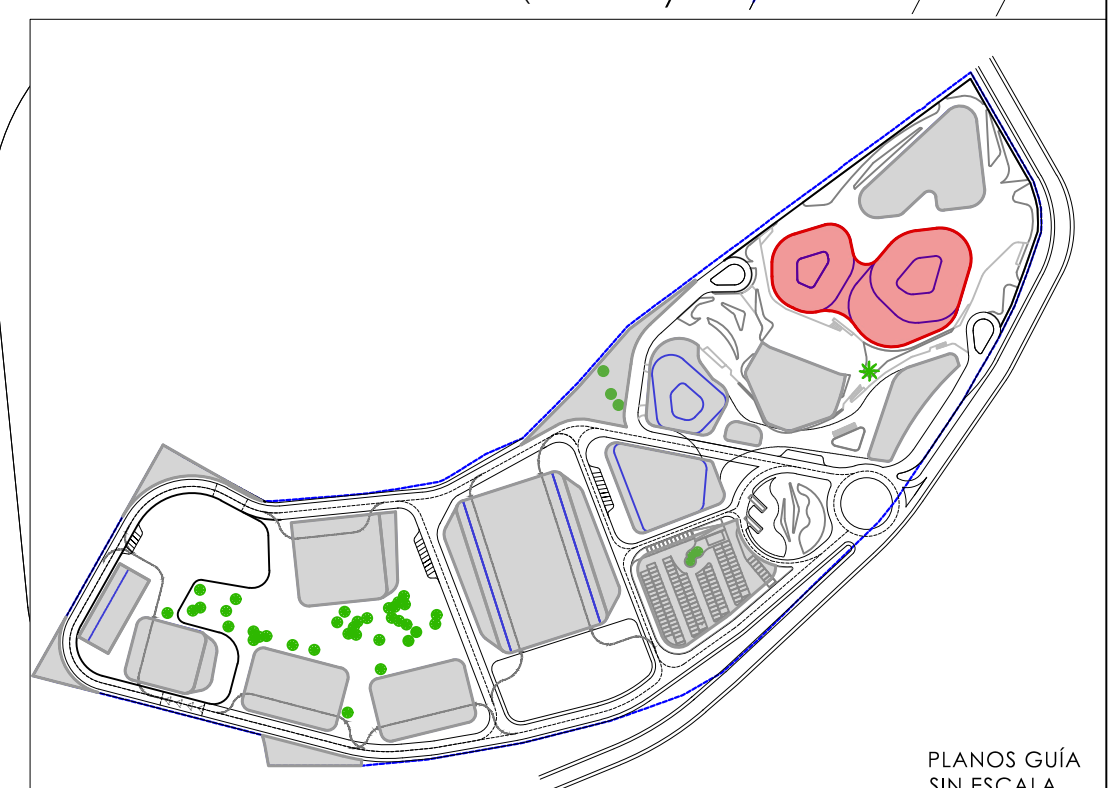



PLANOS GUÍA SIN ESCALA	
TÍTULO DE PROYECTO	ORIENTACIÓN
PROYECTO BÁSICO DEL COMPLEJO AUDIOVISUAL Y TECNOLÓGICO DREAMLAND STUDIOS CANARIAS	
PROMOTOR	FECHA
DREAMLAND STUDIOS CANARIAS, S.L. C/ Fernando Guanarteme 171.35010 Las Palmas de Gran Canaria	Marzo 2023
LOCALIZACIÓN	ESCALA
Cortijo San Ignacio, 35026, Telde, Las Palmas	FORMATO
EQUIPO TÉCNICO	din A-1 1:200
	din A-3 1:400
TÍTULO DE PLANO	
B4 RV PRINCIPAL E INFANTIL SECTORIZACIÓN Y RECORRIDOS PLANTA BAJA	Nº PLANO
	B4-RVP-PB-12

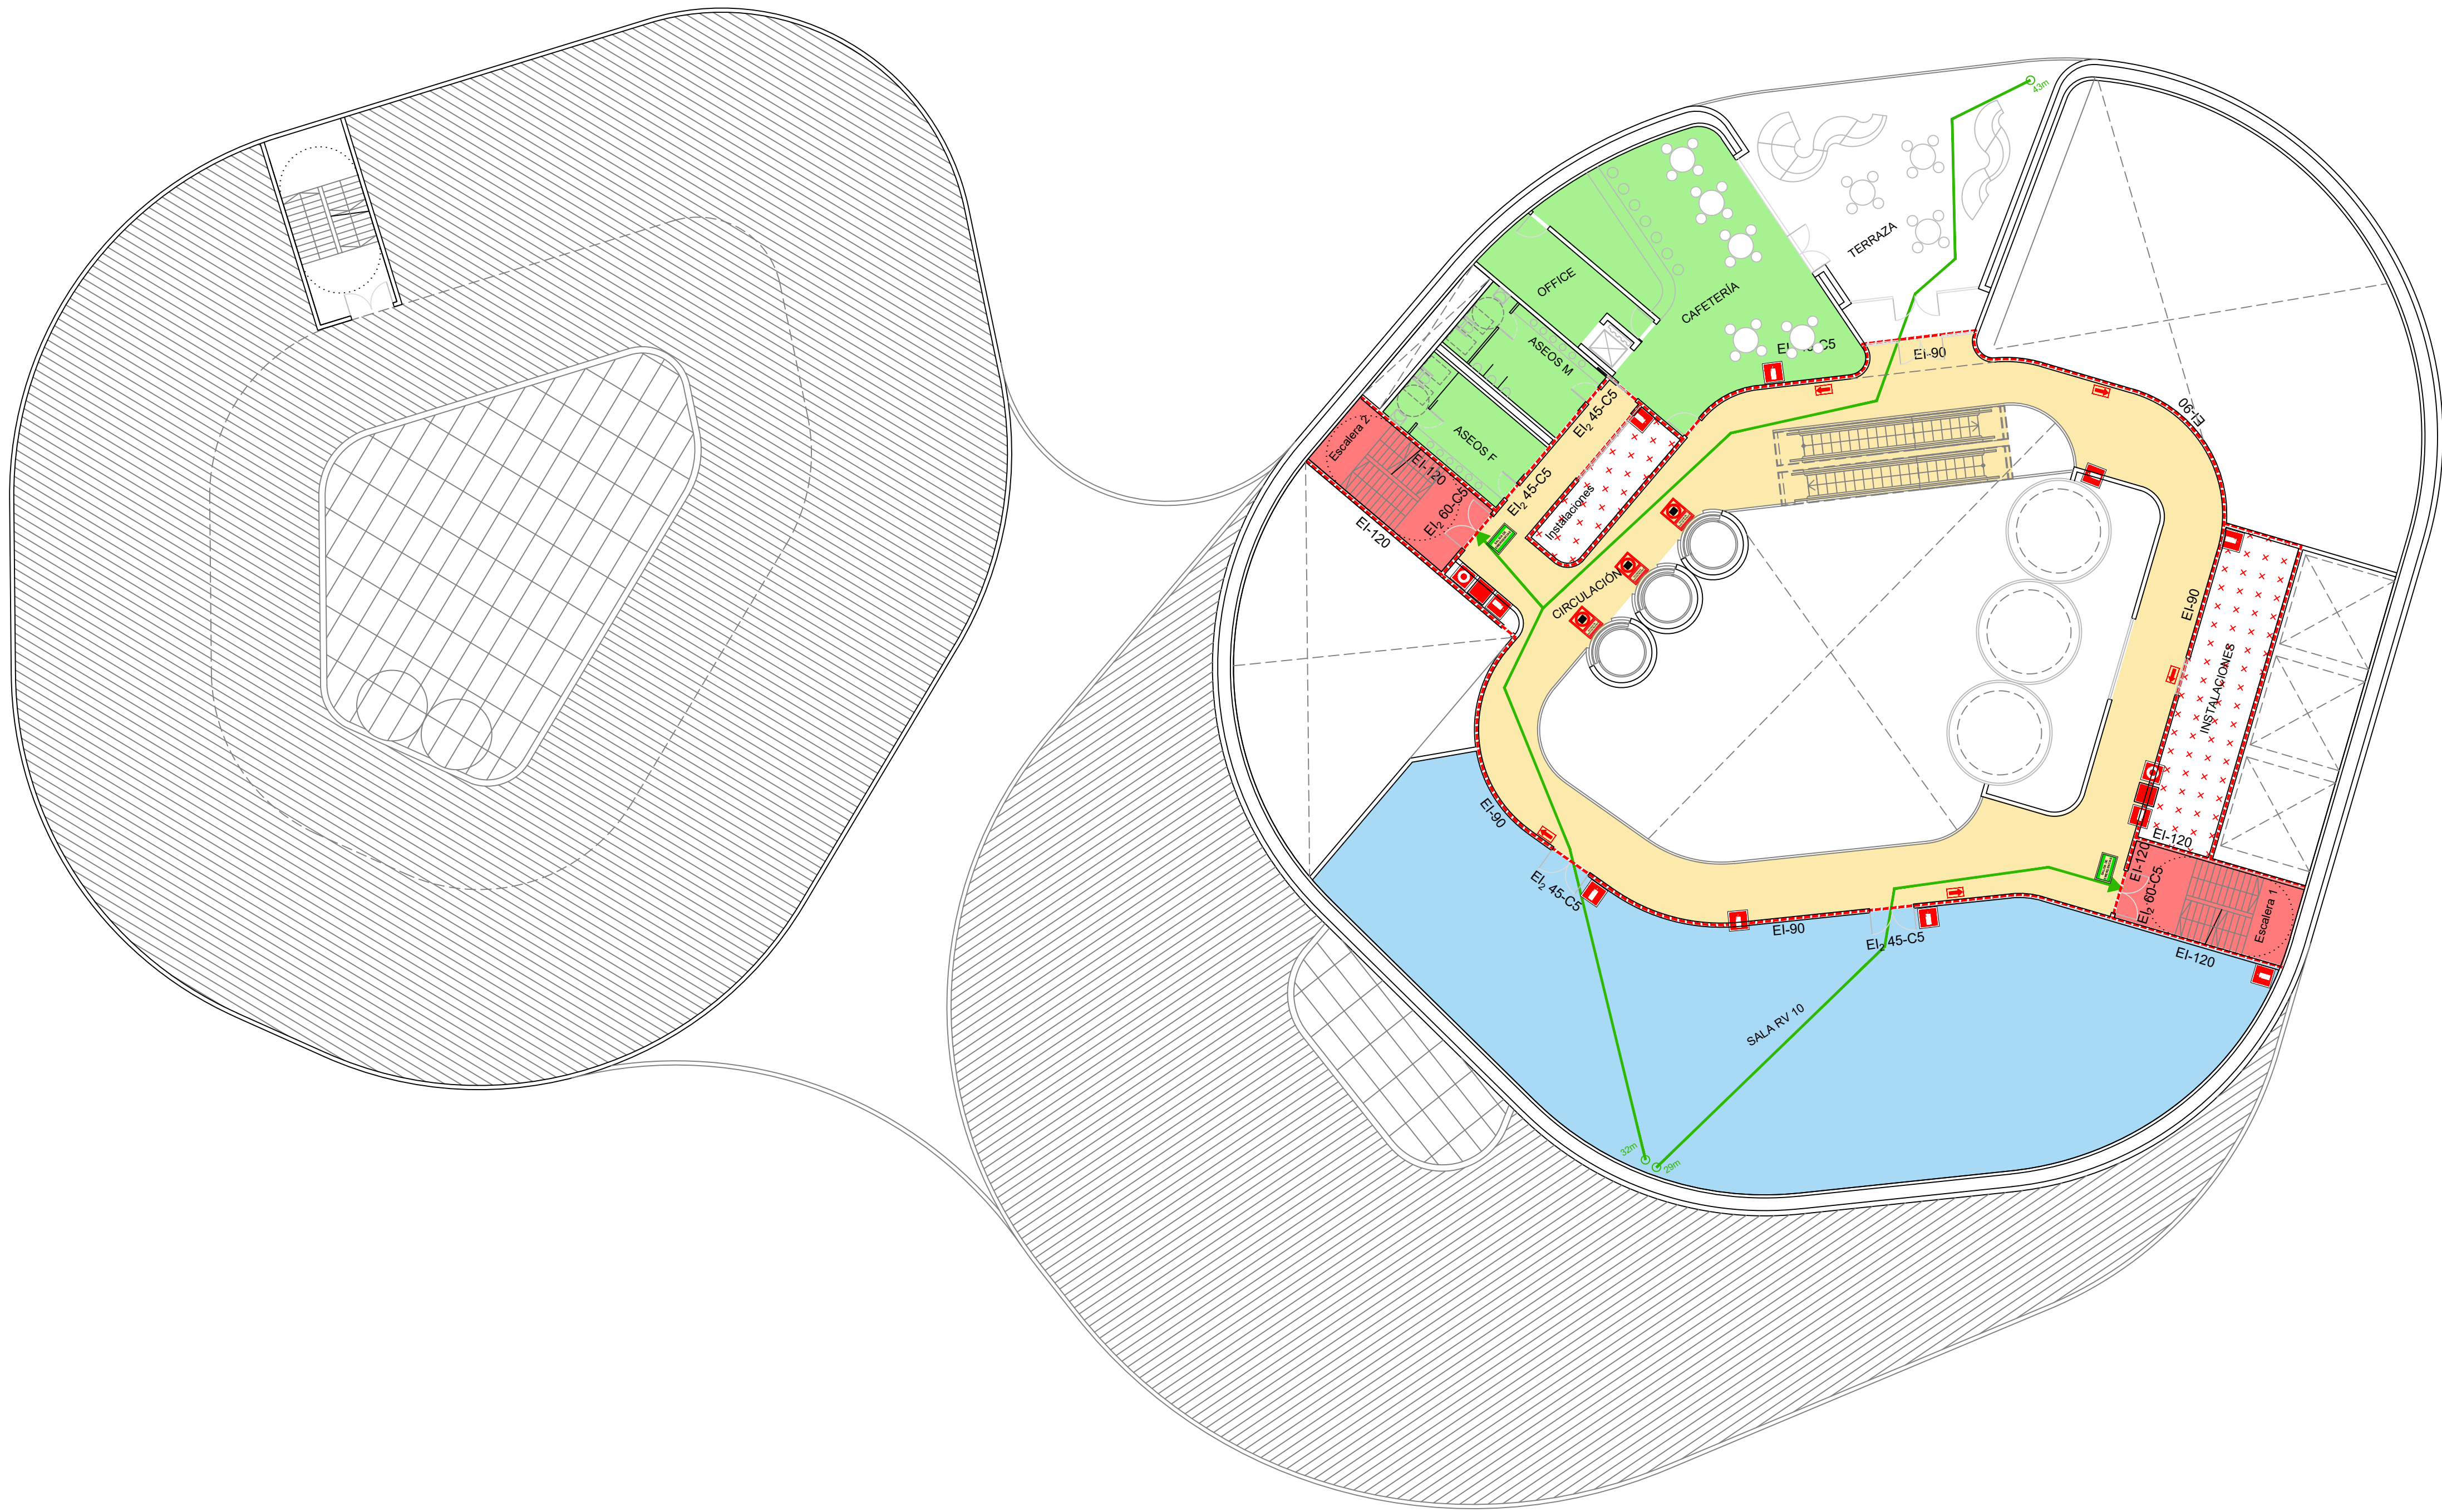


- SECTOR 1 - PÚBLICA CONCURRENCIA. 2.475,49 m² (MÁXIMO 2.500 m²)
- SECTOR 2 - PÚBLICA CONCURRENCIA. 2.471,60 m² (MÁXIMO 2.500 m²)
- SECTOR 3 - PÚBLICA CONCURRENCIA. 1.196,70 m² (MÁXIMO 2.500 m²)
- SECTOR 4 - PÚBLICA CONCURRENCIA. 1.674,40 m² (MÁXIMO 2.500 m²)
- SECTOR 5 - PÚBLICA CONCURRENCIA. 212,72 m² (MÁXIMO 2.500 m²)
- ESCALERAS PROTEGIDAS
- LOCAL DE RIESGO ALTO
- LOCAL DE RIESGO MEDIO
- LOCAL DE RIESGO BAJO
- RECORRIDO DE EVACUACIÓN
- LÍMITE DE SECTORES
- DIRECCIÓN HACIA SALIDA
- SALIDA DE EMERGENCIA
- EXTINTOR
- BOCA DE INCENDIO EQUIPADA
- PULSADOR DE ALARMA
- NO USAR EN CASO DE INCENDIO
- ASCENSOR DE EMERGENCIA




PLANOS GUÍA SIN ESCALA	
TÍTULO DE PROYECTO	ORIENTACIÓN
PROYECTO BÁSICO DEL COMPLEJO AUDIOVISUAL Y TECNOLÓGICO DREAMLAND STUDIOS CANARIAS	
PROMOTOR	FECHA
DREAMLAND STUDIOS CANARIAS, S.L. C/ Fernando Guanarteme 171.35010 Las Palmas de Gran Canaria	Marzo 2023
LOCALIZACIÓN	ESCALA
Cortijo San Ignacio,35026,Telde,Los Palmas	FORMATO
EQUIPO TÉCNICO	din A-1 1:200
DREAMLAND STUDIOS CANARIAS, S.L. C/ Fernando Guanarteme 171.35010 Las Palmas de Gran Canaria	din A-3 1:400
TÍTULO DE PLANO	Nº PLANO
B4 RV PRINCIPAL E INFANTIL SECTORIZACIÓN Y RECORRIDOS PLANTA SEGUNDA	B4-RVP-P2-14

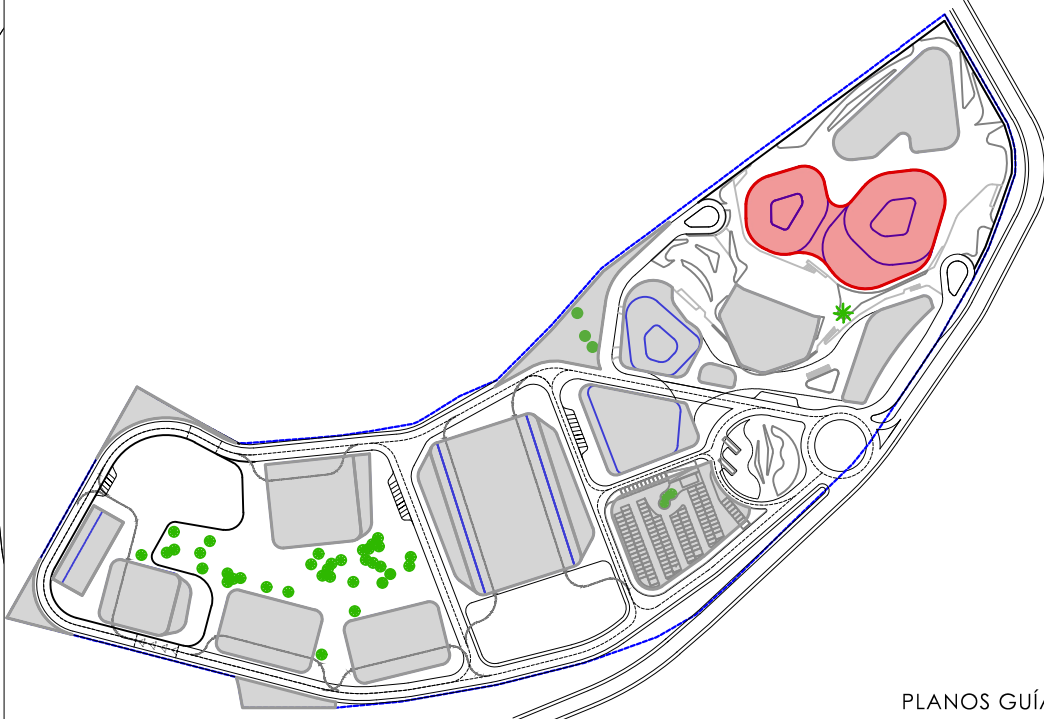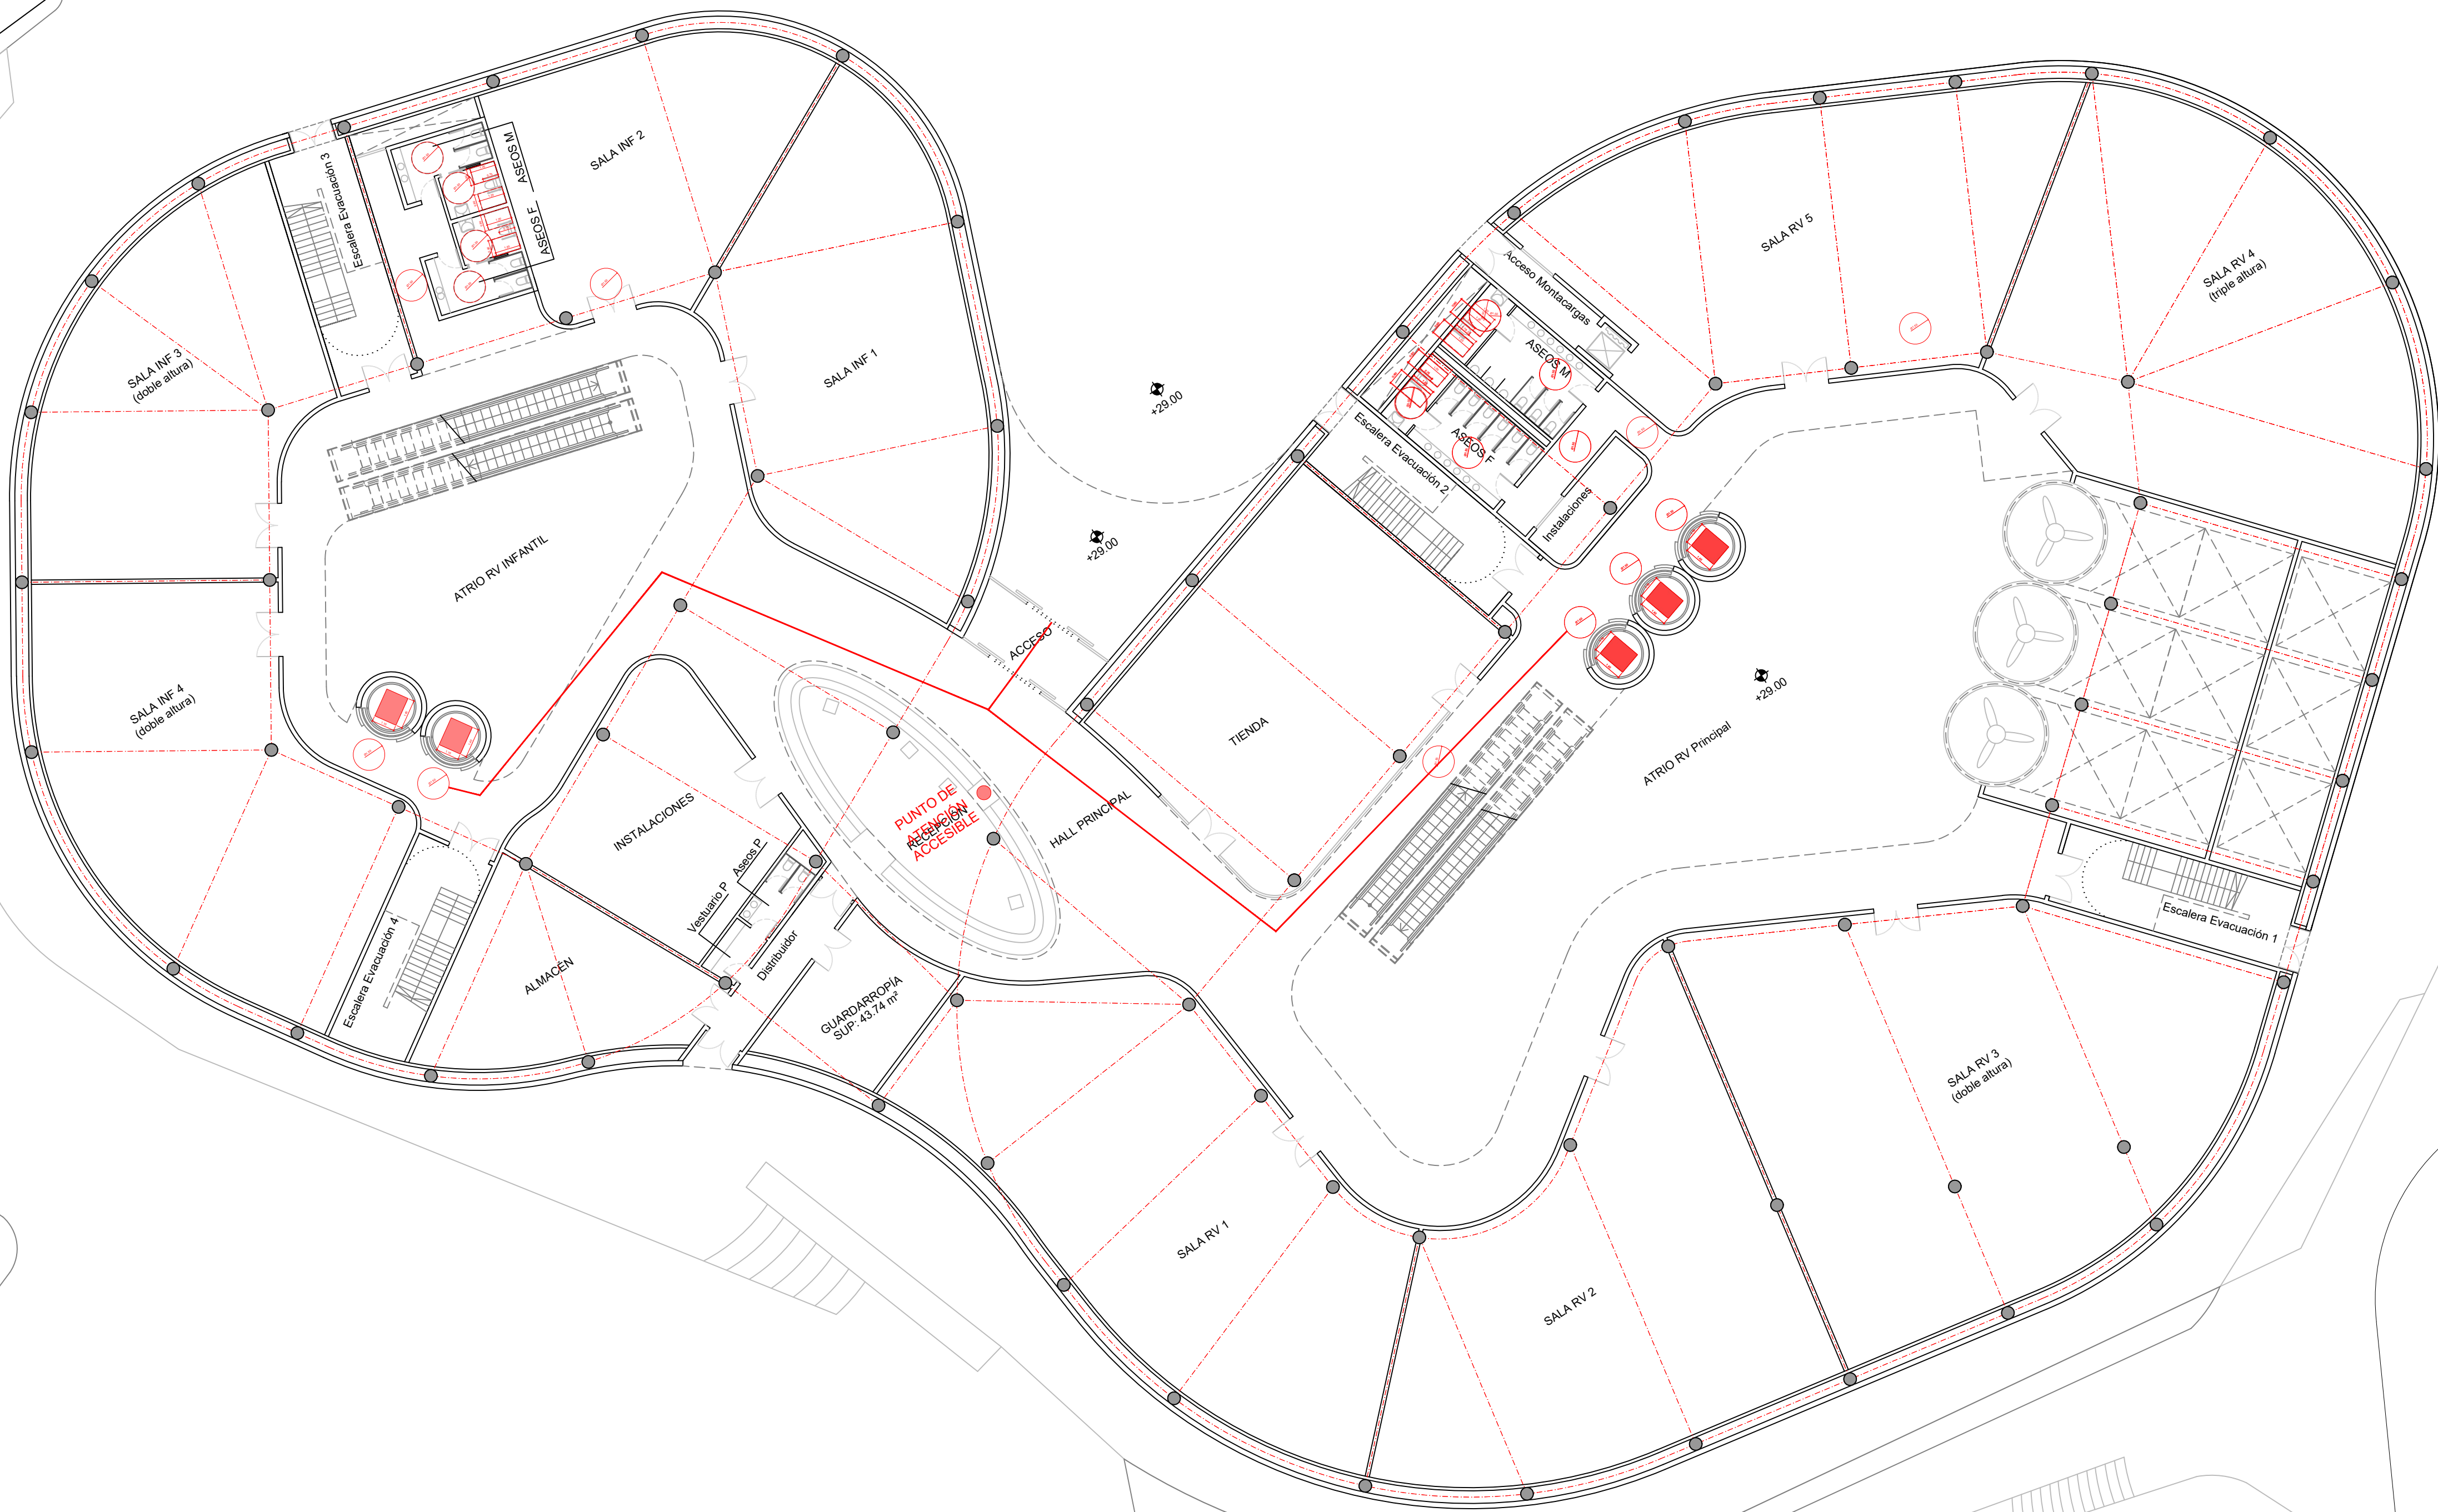

TÍTULO DE PROYECTO		PLANOS GUÍA SIN ESCALA
PROYECTO BÁSICO DEL COMPLEJO AUDIOVISUAL Y TECNOLÓGICO DREAMLAND STUDIOS CANARIAS		ORIENTACIÓN
PROMOTOR		FECHA
DREAMLAND STUDIOS CANARIAS, S.L. C/ Fernando Guanarteme 171.35010 Las Palmas de Gran Canaria		Marzo 2023
LOCALIZACIÓN		ESCALA
Cortijo San Ignacio, 35026, Telde, Las Palmas		FORMATO
EQUIPO TÉCNICO		din A-1 1:200
DREAMLAND STUDIOS CANARIAS, S.L. C/ Fernando Guanarteme 171.35010 Las Palmas de Gran Canaria		din A-3 1:400
TÍTULO DE PLANO		Nº PLANO
B4 RV PRINCIPAL E INFANTIL JUSTIFICACIÓN ACCESIBILIDAD PLANTA BAJA		B4-RVP-PB-15

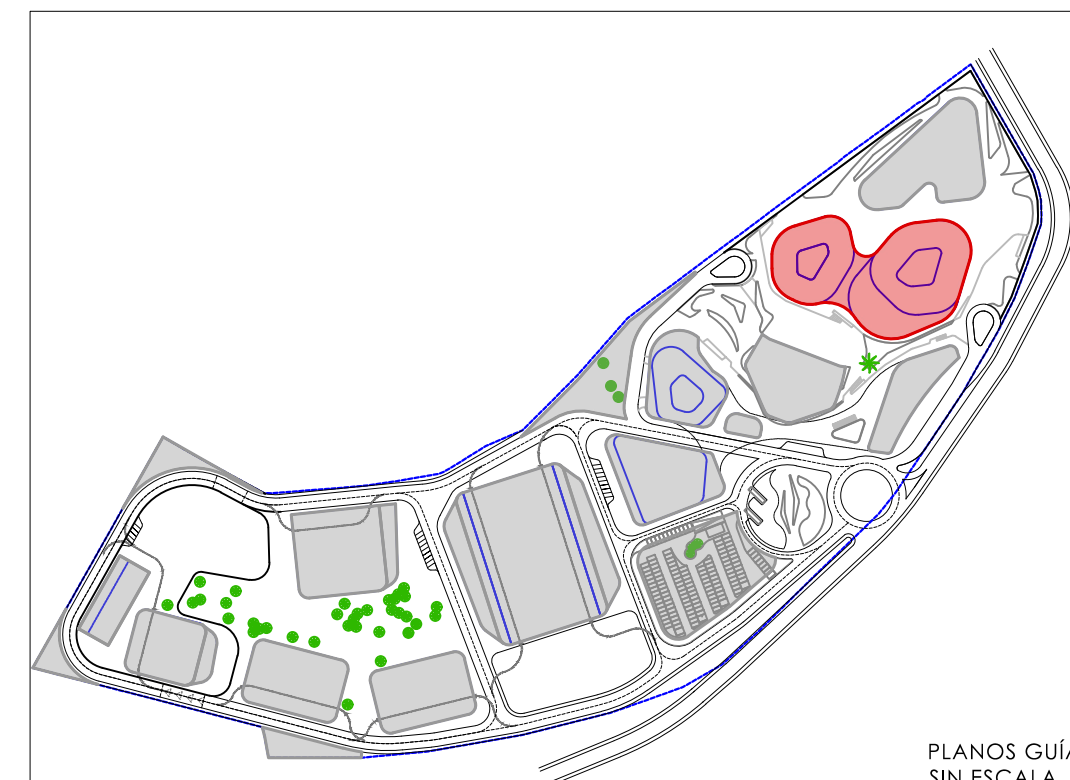

TÍTULO DE PROYECTO	ORIENTACIÓN
PROYECTO BÁSICO DEL COMPLEJO AUDIOVISUAL Y TECNOLÓGICO DREAMLAND STUDIOS CANARIAS	
PROMOTOR	FECHA
DREAMLAND STUDIOS CANARIAS, S.L. C/ Fernando Guanarteme 171,35010 Las Palmas de Gran Canaria	Marzo 2023
LOCALIZACIÓN	ESCALA
Cortijo San Ignacio,35026,Telde, Las Palmas	FORMATO din A-1 1:200
EQUIPO TÉCNICO	
DREAMLAND STUDIOS CANARIAS, S.L. C/ Fernando Guanarteme 171,35010 Las Palmas de Gran Canaria	din A-3 1:400
TÍTULO DE PLANO	Nº PLANO
B4 RV PRINCIPAL E INFANTIL JUSTIFICACIÓN ACCESIBILIDAD PLANTA PRIMERA	B4-RVP-P1-16

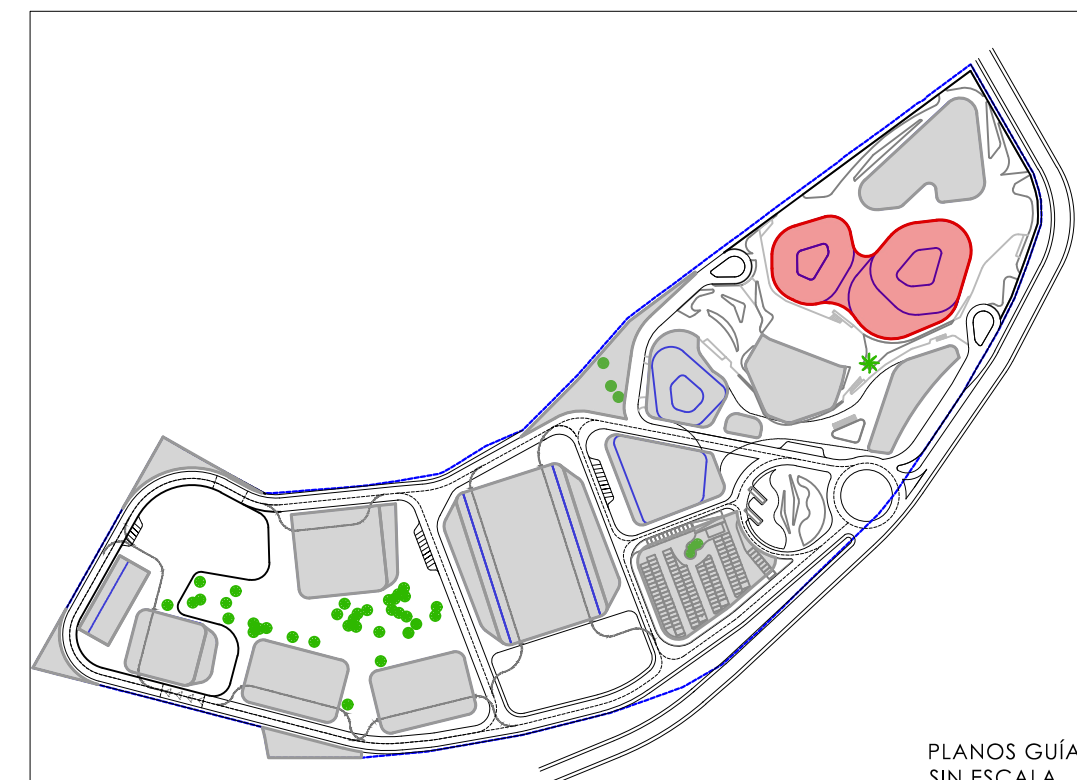

<p align="center">TÍTULO DE PROYECTO</p> <p align="center">PROYECTO BÁSICO DEL COMPLEJO AUDIOVISUAL Y TECNOLÓGICO DREAMLAND STUDIOS CANARIAS</p>		<p align="center">ORIENTACIÓN</p> 
<p align="center">PROMOTOR</p> <p align="center">DREAMLAND STUDIOS CANARIAS, S.L. C/ Fernando Guanarteme 171,35010 Las Palmas de Gran Canaria</p>		<p align="center">FECHA</p> <p align="center">Marzo 2023</p>
<p align="center">LOCALIZACIÓN</p> <p align="center">Cortijo San Ignacio, 35026, Telde, Las Palmas</p>		<p align="center">ESCALA</p> <p align="center">FORMATO din A-3 1:200 din A-3 1:400</p>
<p align="center">EQUIPO TÉCNICO</p> <p align="center">DREAMLAND STUDIOS CANARIAS, S.L. C/ Fernando Guanarteme 171,35010 Las Palmas de Gran Canaria</p>		
<p align="center">TÍTULO DE PLANO</p> <p align="center">B4 RV PRINCIPAL E INFANTIL JUSTIFICACIÓN ACCESIBILIDAD PLANTA SEGUNDA</p>		<p align="center">Nº PLANO</p> <p align="center">B4-RVP-P2-1</p>