





PLANOS GUÍA SIN ESCALA	
TÍTULO DE PROYECTO	ORIENTACIÓN
PROYECTO BÁSICO DEL COMPLEJO AUDIOVISUAL Y TECNOLÓGICO DREAMLAND STUDIOS CANARIAS	
PROMOTOR	FECHA
DREAMLAND STUDIOS CANARIAS, S.L. C/ Fernando Guanarteme 171.35010 Las Palmas de Gran Canaria	Marzo 2023
LOCALIZACIÓN	ESCALA
Cortijo San Ignacio, 35026, Telde, Las Palmas	FORMATO
EQUIPO TÉCNICO	din A-1 1:125
DREAMLAND STUDIOS CANARIAS, S.L. C/ Fernando Guanarteme 171.35010 Las Palmas de Gran Canaria	din A-3 1:250
TÍTULO DE PLANO	Nº PLANO
C1 PRODUCCIÓN Y POSTPRODUCCIÓN USOS Y DISTRIBUCIÓN PLANTA BAJA	C1-PP-PB-1

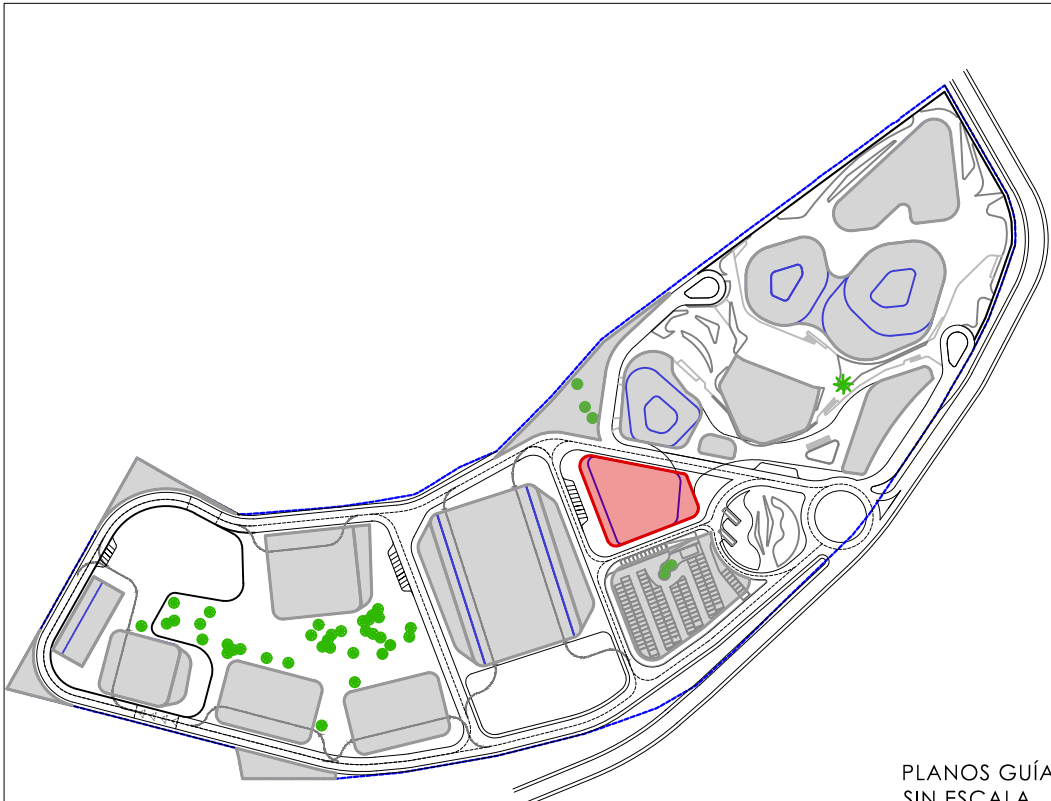

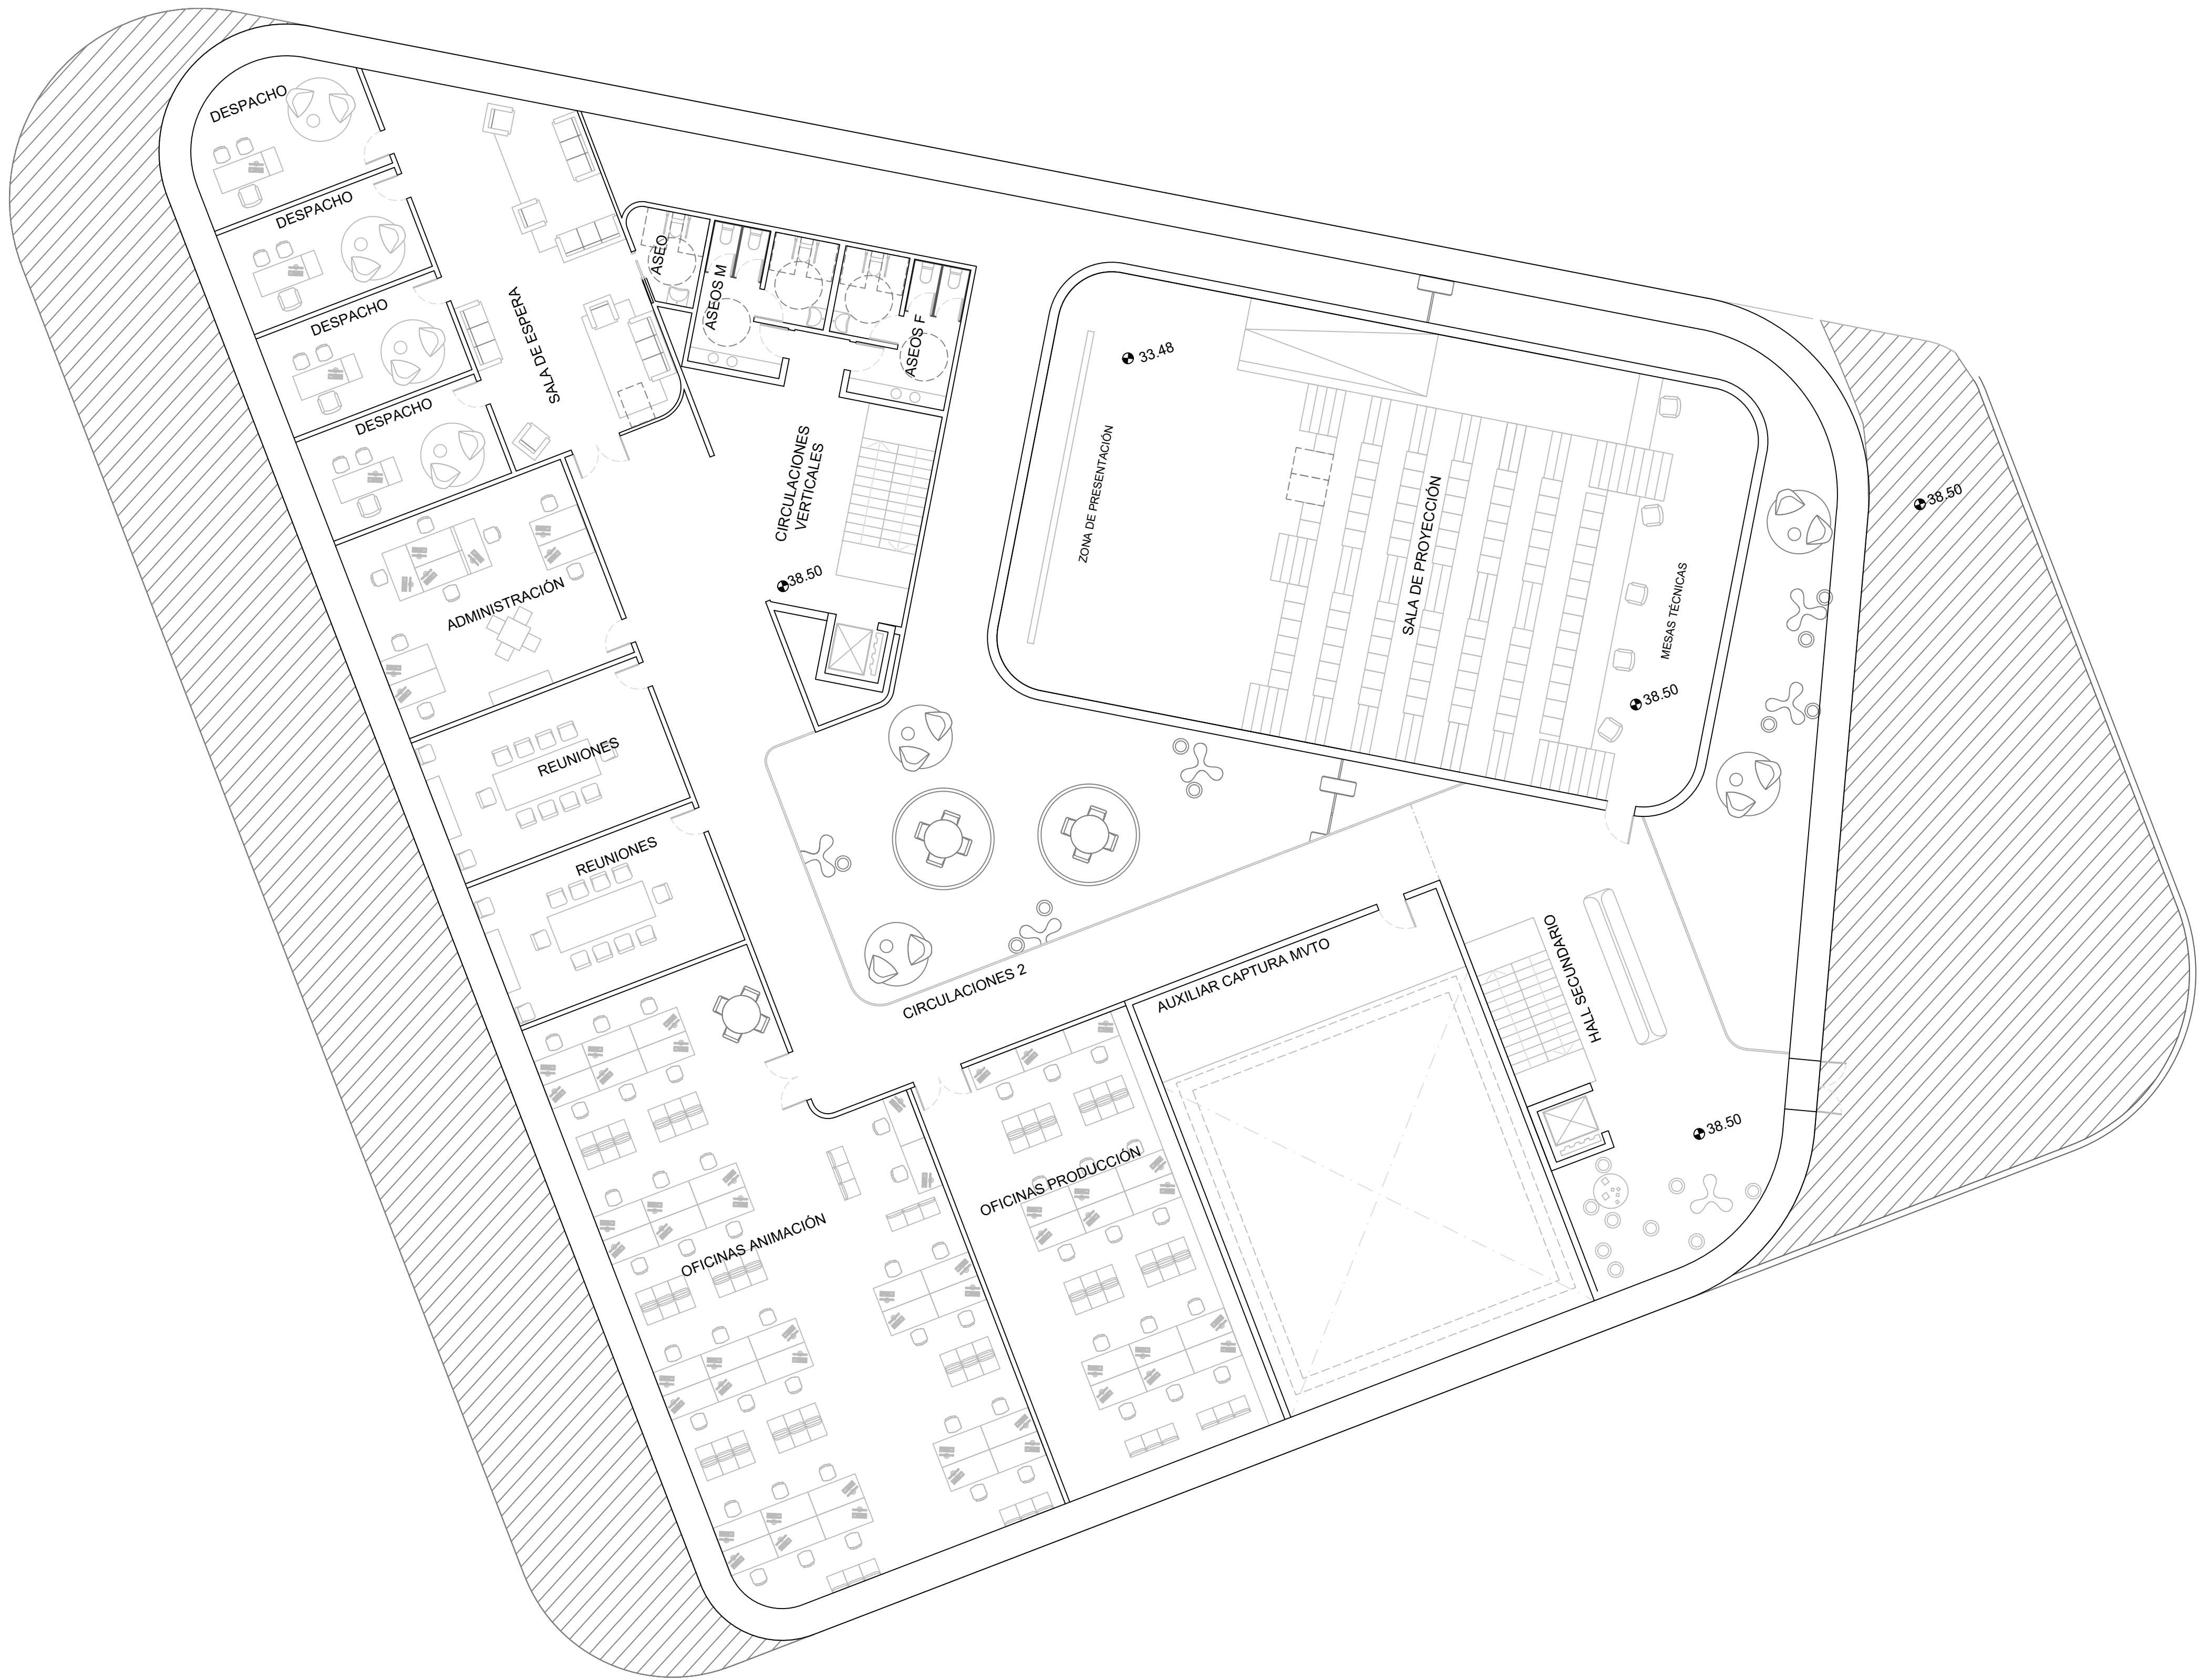



PLANOS GUÍA SIN ESCALA	
TÍTULO DE PROYECTO	ORIENTACIÓN
PROYECTO BÁSICO DEL COMPLEJO AUDIOVISUAL Y TECNOLÓGICO DREAMLAND STUDIOS CANARIAS	
PROMOTOR	FECHA
DREAMLAND STUDIOS CANARIAS, S.L. C/ Fernando Guanartermé 171.35010 Las Palmas de Gran Canaria	Marzo 2023
LOCALIZACIÓN	ESCALA
Cortijo San Ignacio, 35026, Telde, Las Palmas	FORMATO
EQUIPO TÉCNICO	din A-1 1:125
DREAMLAND STUDIOS CANARIAS, S.L. C/ Fernando Guanartermé 171.35010 Las Palmas de Gran Canaria	din A-3 1:250
TÍTULO DE PLANO	Nº PLANO
C1 PRODUCCIÓN Y POSTPRODUCCIÓN USOS Y DISTRIBUCIÓN PLANTA PRIMERA	C1-PP-P1-2



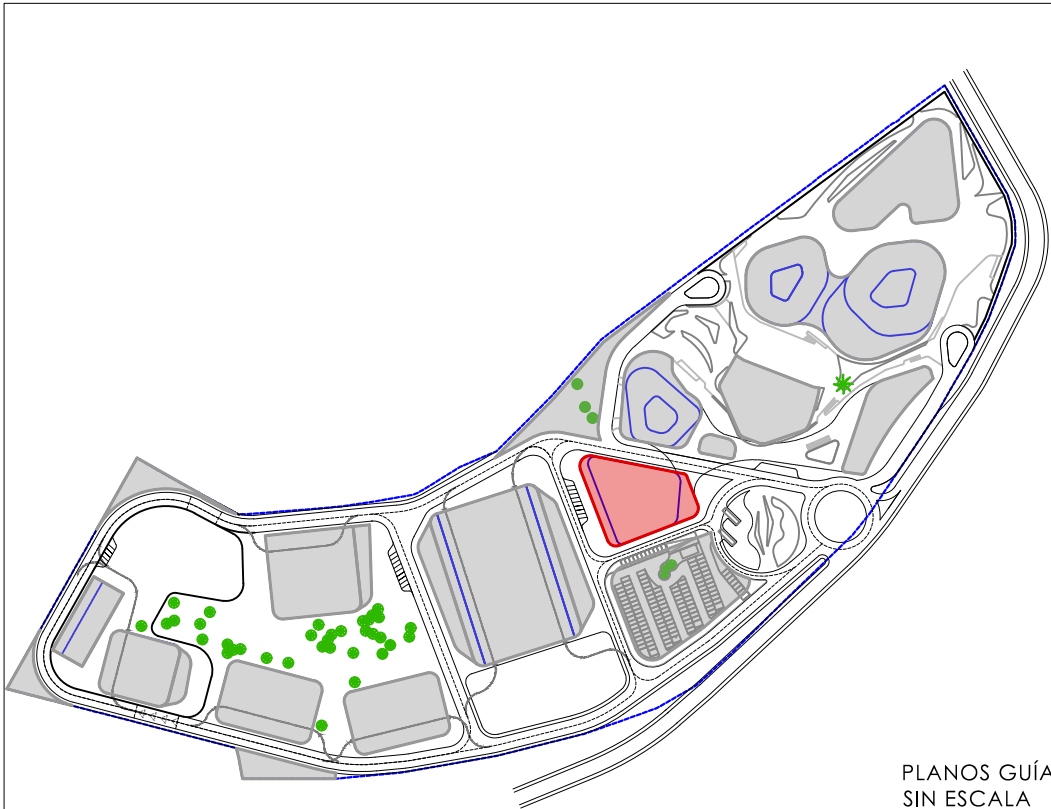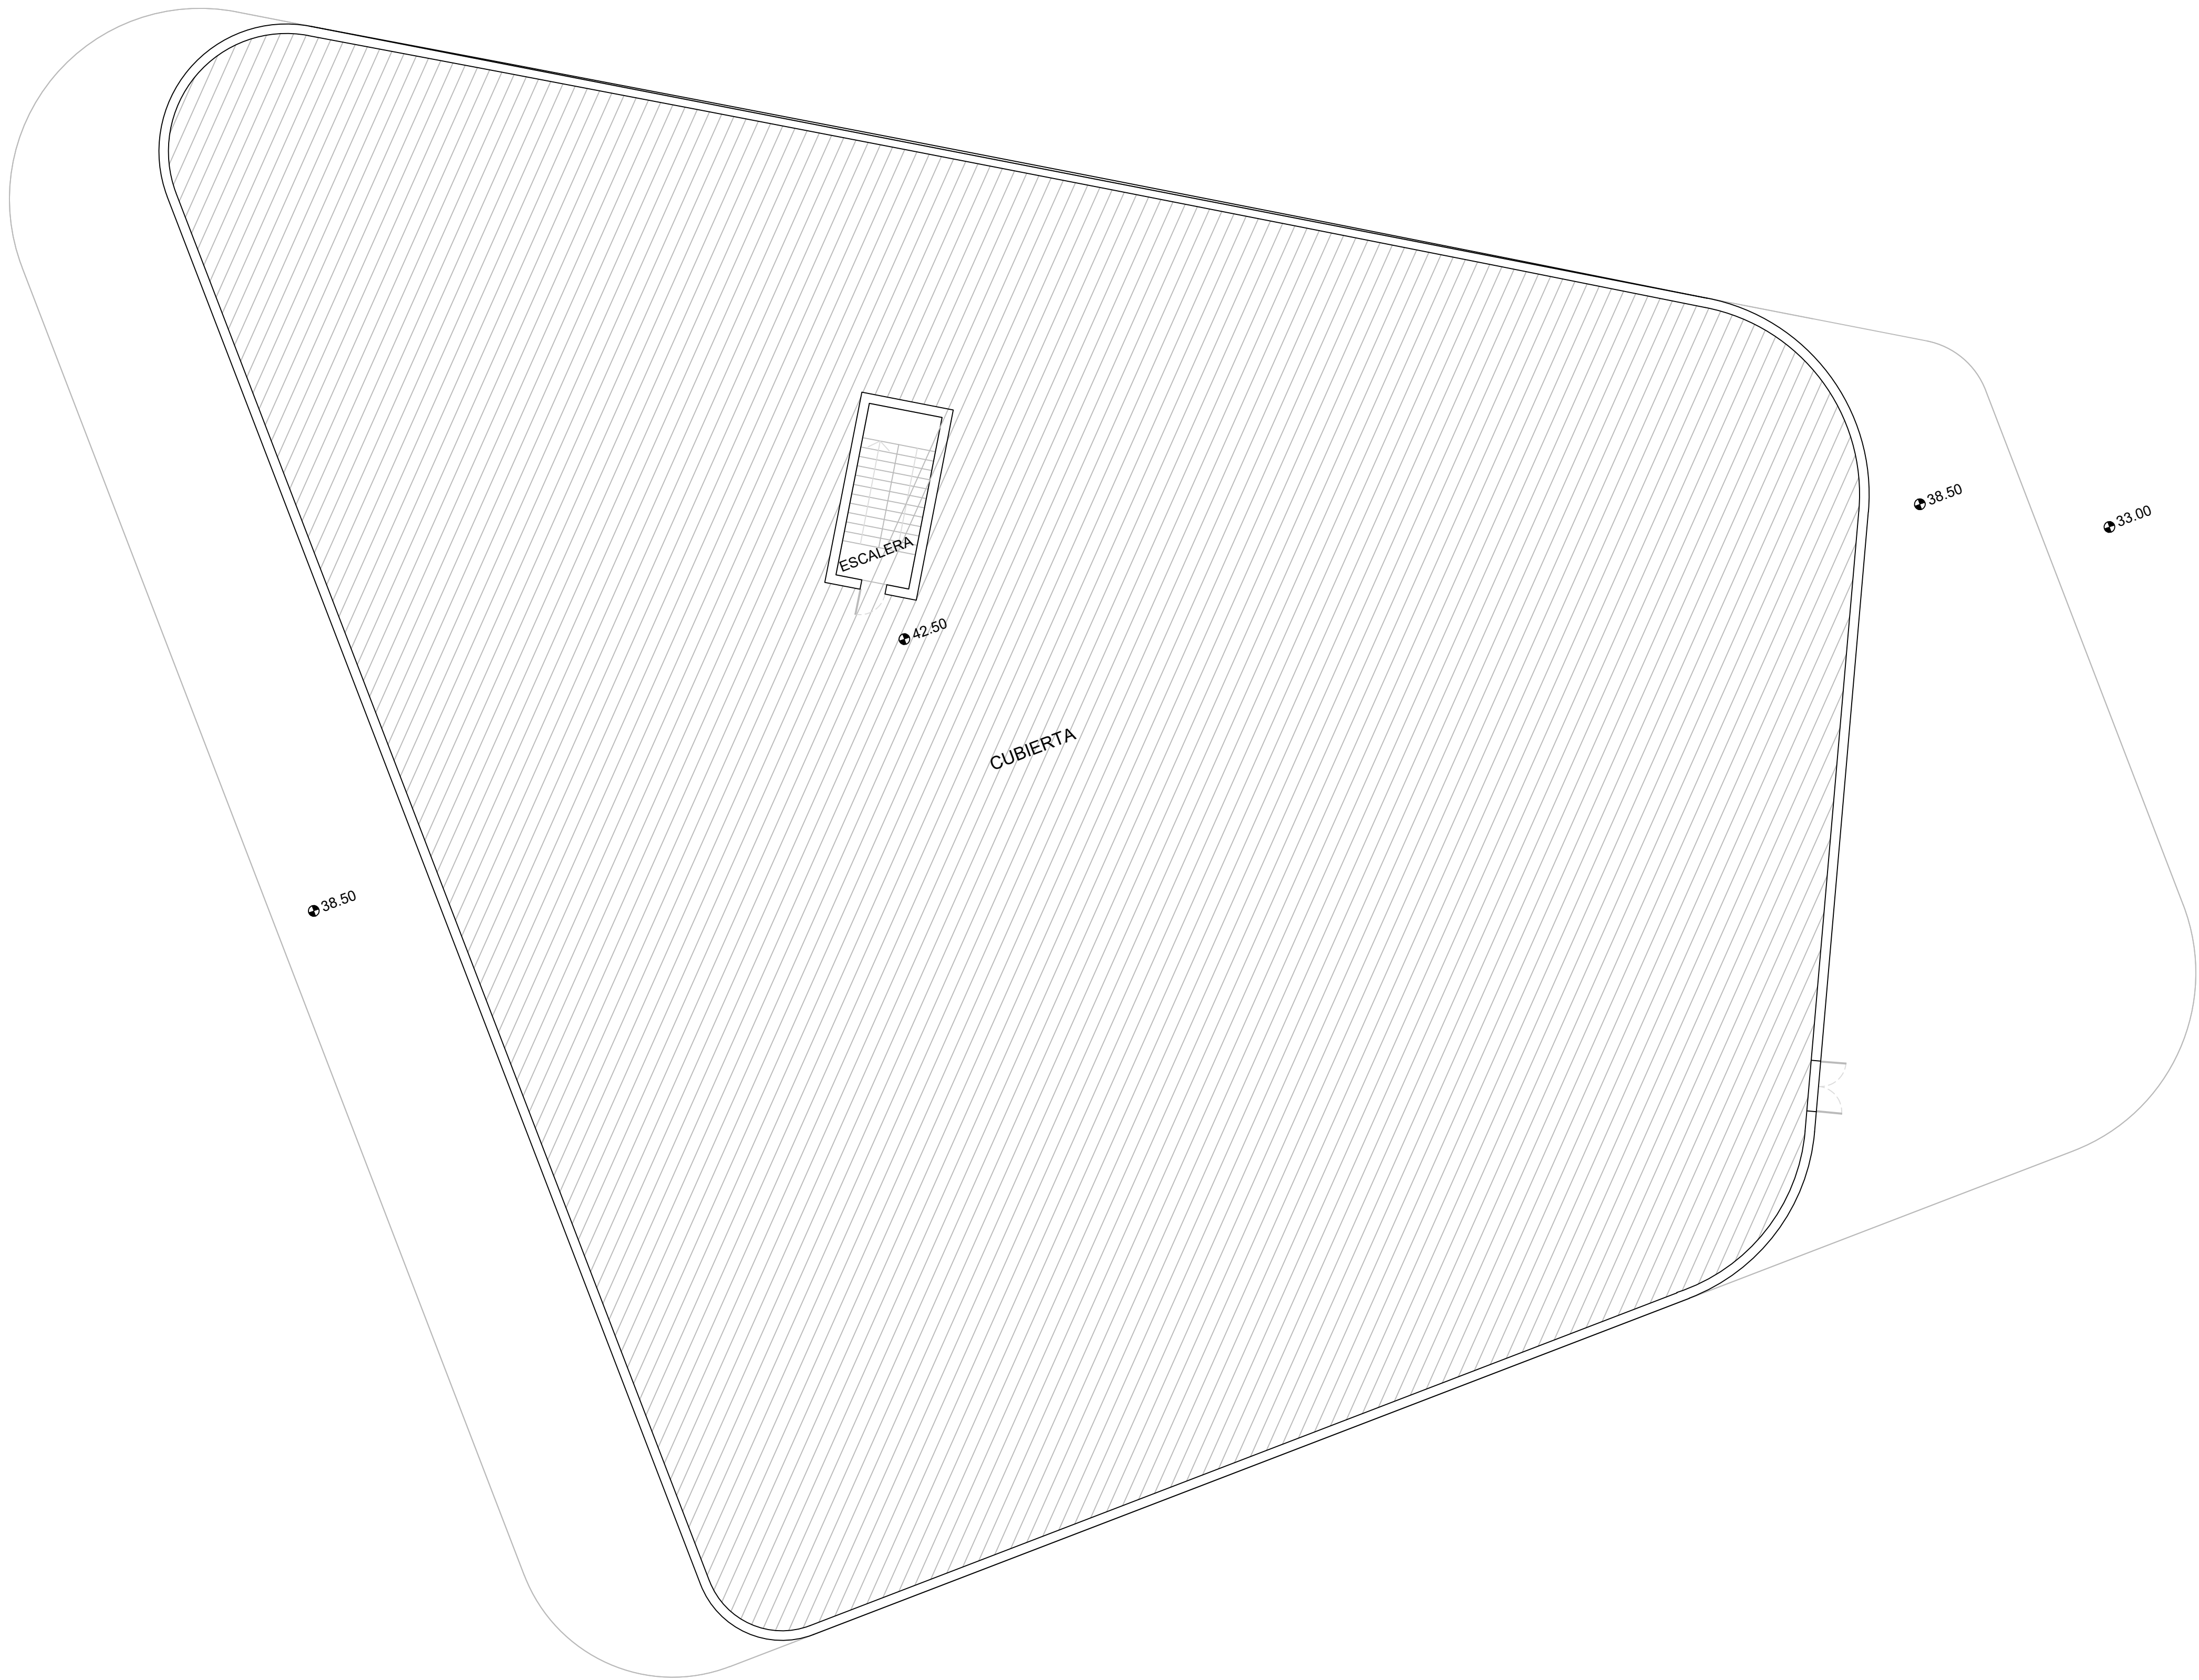



PLANOS GUÍA SIN ESCALA	
TÍTULO DE PROYECTO	ORIENTACIÓN
PROYECTO BÁSICO DEL COMPLEJO AUDIOVISUAL Y TECNOLÓGICO DREAMLAND STUDIOS CANARIAS	
PROMOTOR	FECHA
DREAMLAND STUDIOS CANARIAS, S.L. C/ Fernando Guanartermé 171.35010 Las Palmas de Gran Canaria	Marzo 2023
LOCALIZACIÓN	ESCALA
Cortijo San Ignacio,35026,Telde, Las Palmas	FORMATO din A-1 1:125 din A-3 1:250
EQUIPO TÉCNICO	Nº PLANO
DREAMLAND STUDIOS CANARIAS, S.L. C/ Fernando Guanartermé 171.35010 Las Palmas de Gran Canaria	C1-PP-PC-3
TÍTULO DE PLANO C1 PRODUCCIÓN Y POSTPRODUCCIÓN USOS Y DISTRIBUCIÓN PLANTA CUBIERTA	



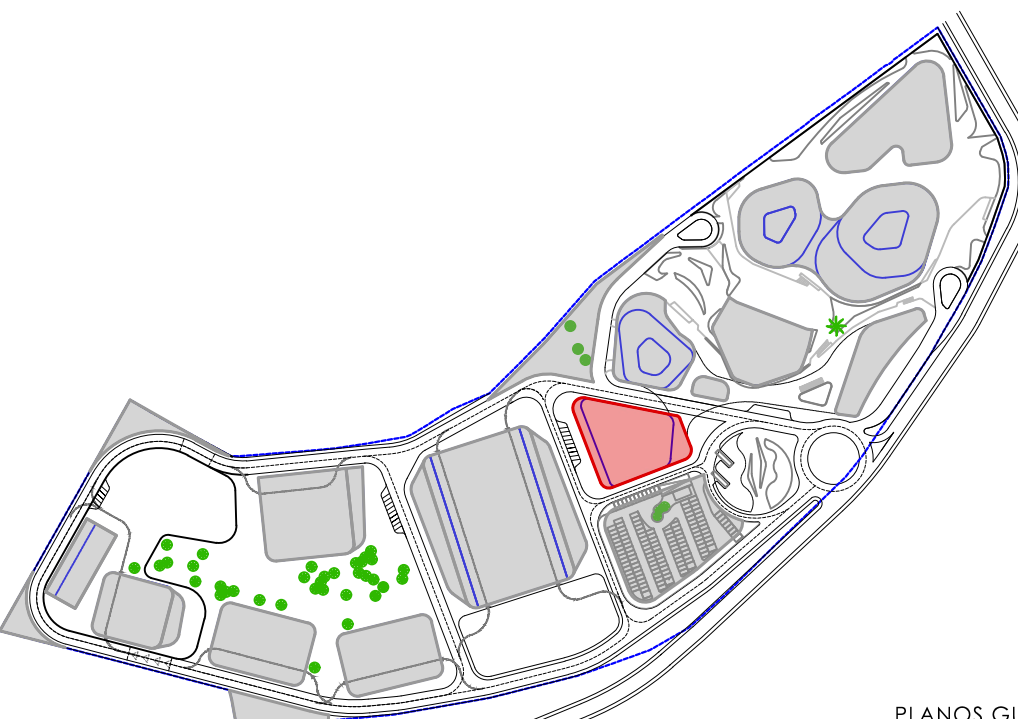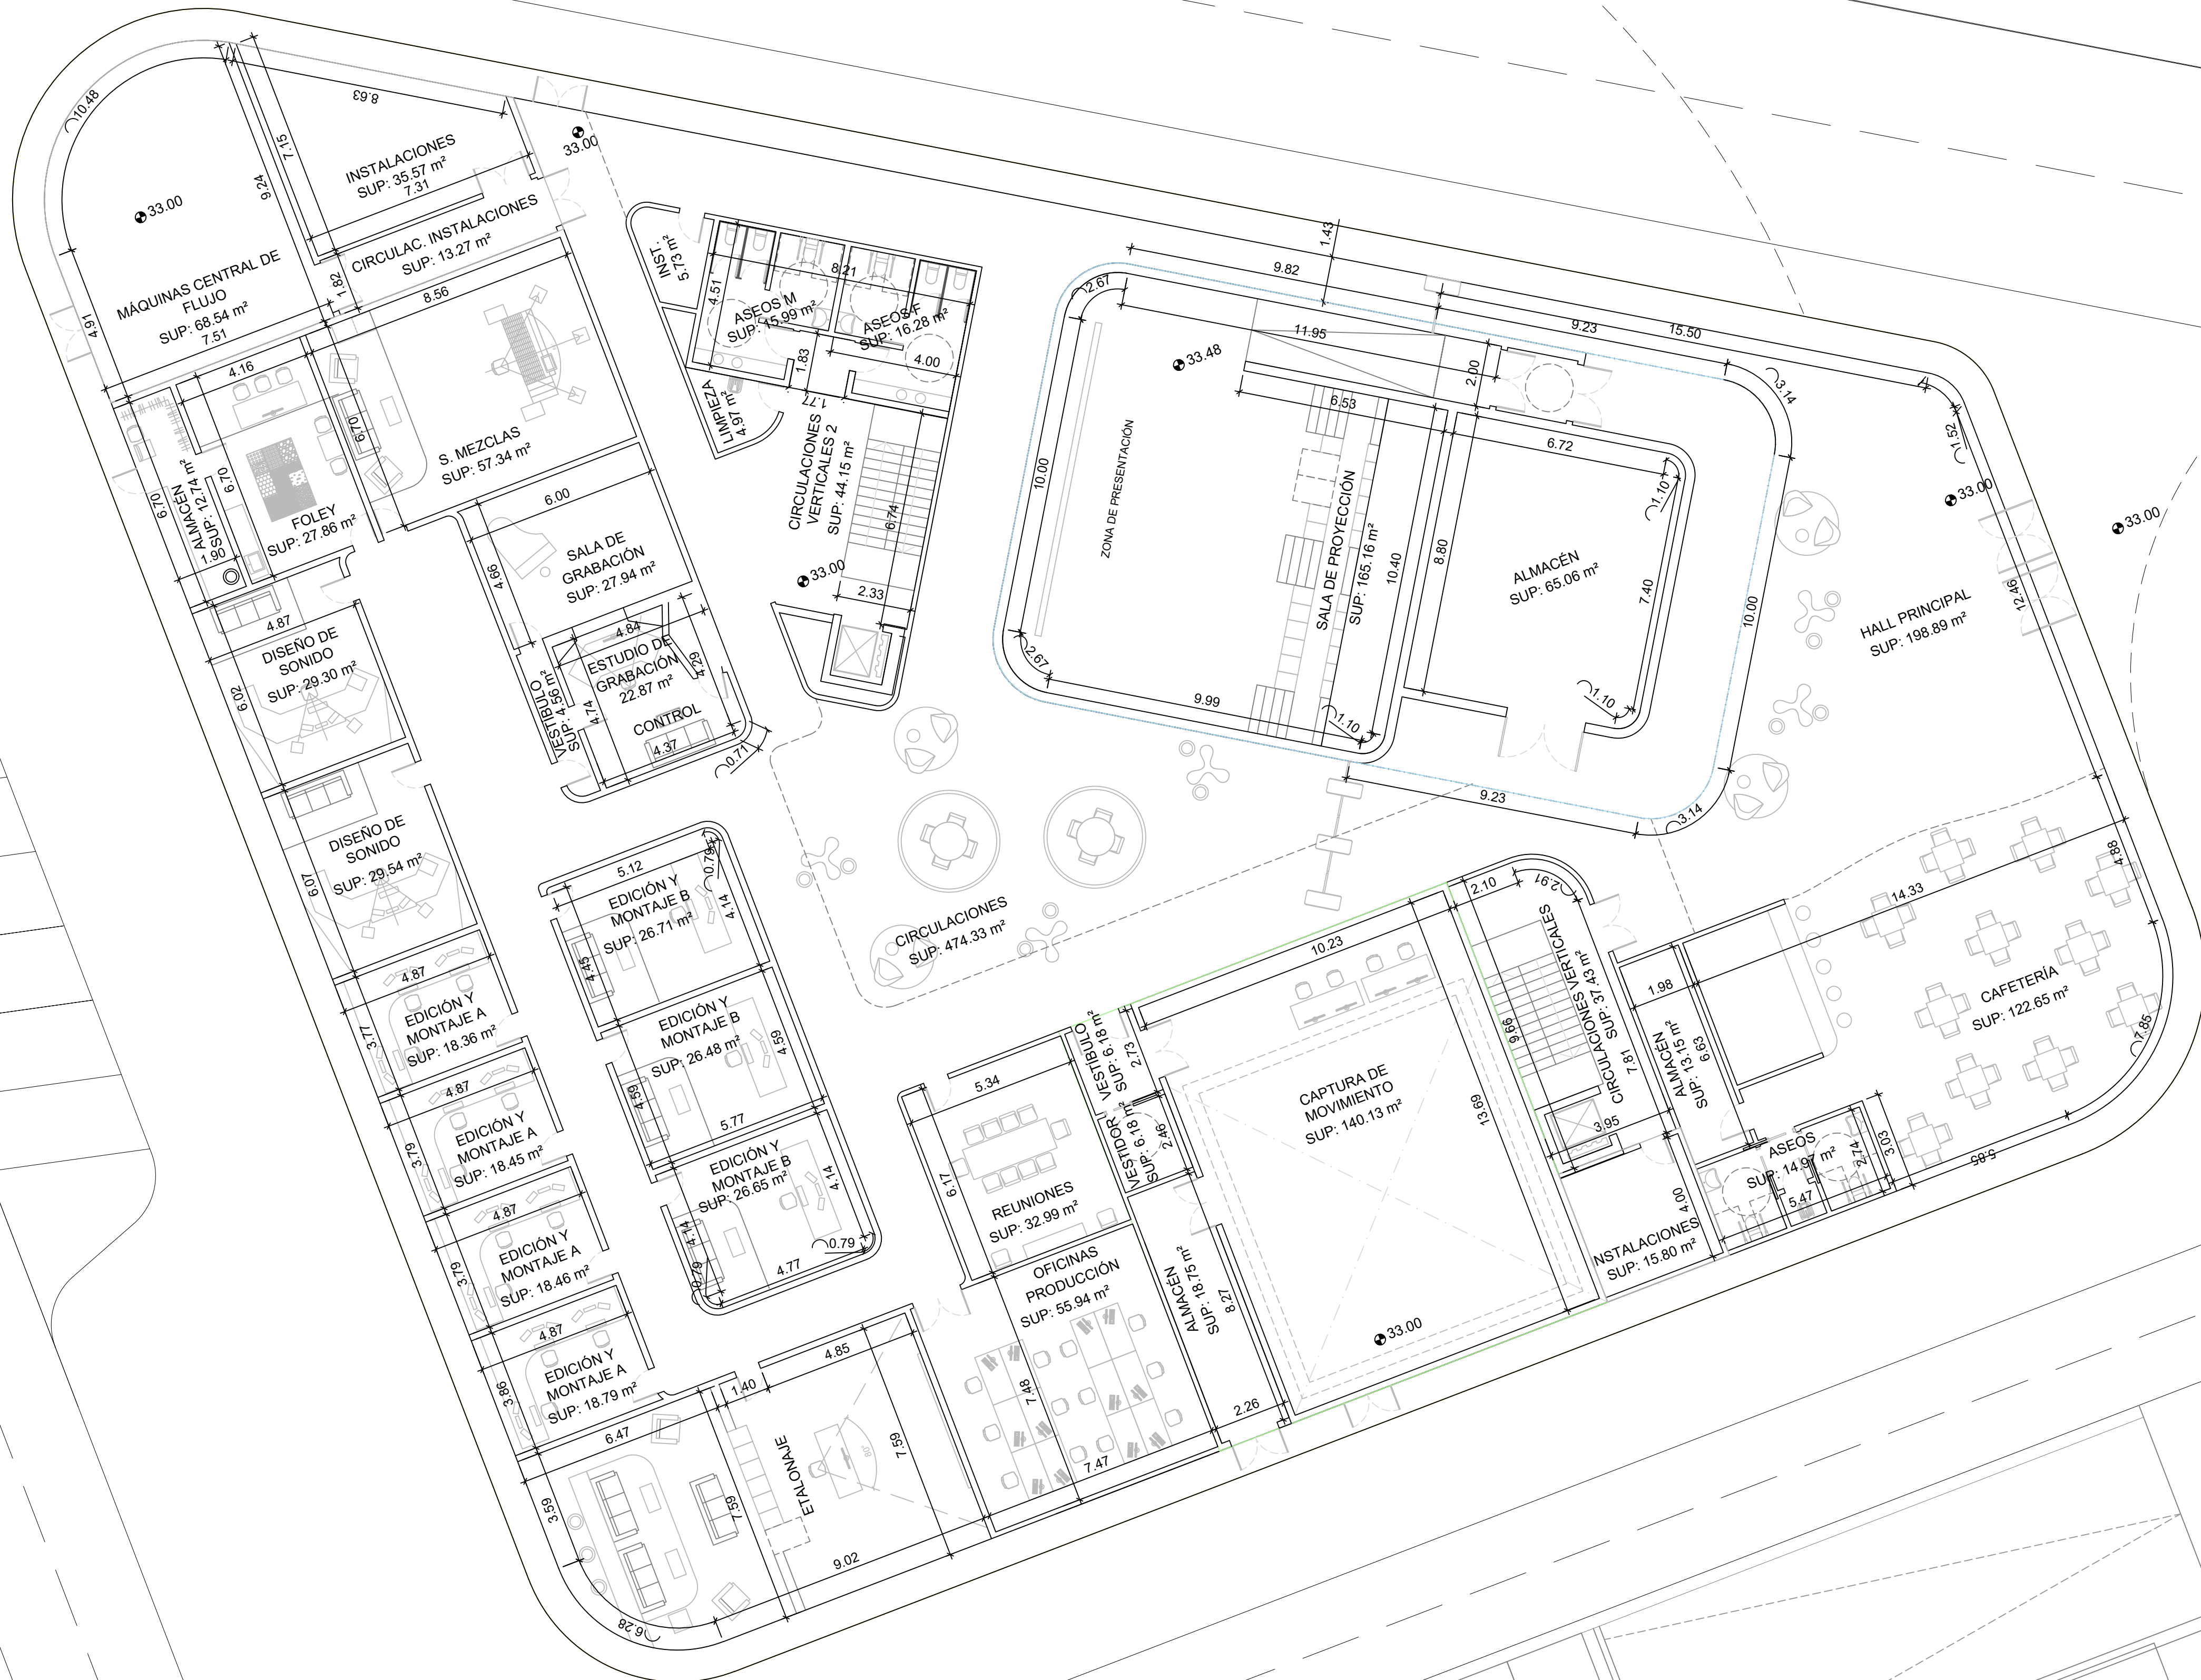



PLANOS GUÍA SIN ESCALA	
TÍTULO DE PROYECTO	ORIENTACIÓN
PROYECTO BÁSICO DEL COMPLEJO AUDIOVISUAL Y TECNOLÓGICO DREAMLAND STUDIOS CANARIAS	
PROMOTOR	FECHA
DREAMLAND STUDIOS CANARIAS, S.L. C/ Fernando Guanarteme 171.35010 Las Palmas de Gran Canaria	Marzo 2023
LOCALIZACIÓN	ESCALA
Cortijo San Ignacio.35026.Telde.Las Palmas	FORMATO din A-1 1:125 din A-3 1:250
EQUIPO TÉCNICO	Nº PLANO
DREAMLAND STUDIOS CANARIAS, S.L. C/ Fernando Guanarteme 171.35010 Las Palmas de Gran Canaria	C1-PP-PB-4
TÍTULO DE PLANO C1 PRODUCCIÓN Y POSTPRODUCCIÓN COTAS Y SUPERFICIES PLANTA BAJA	



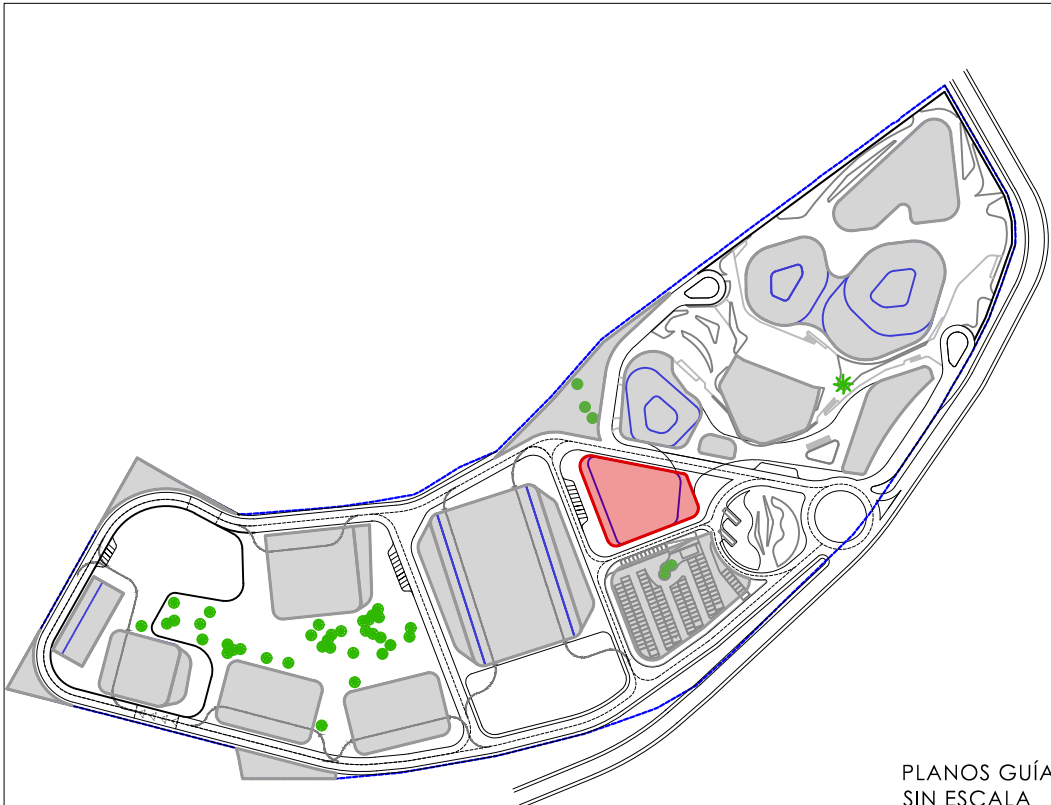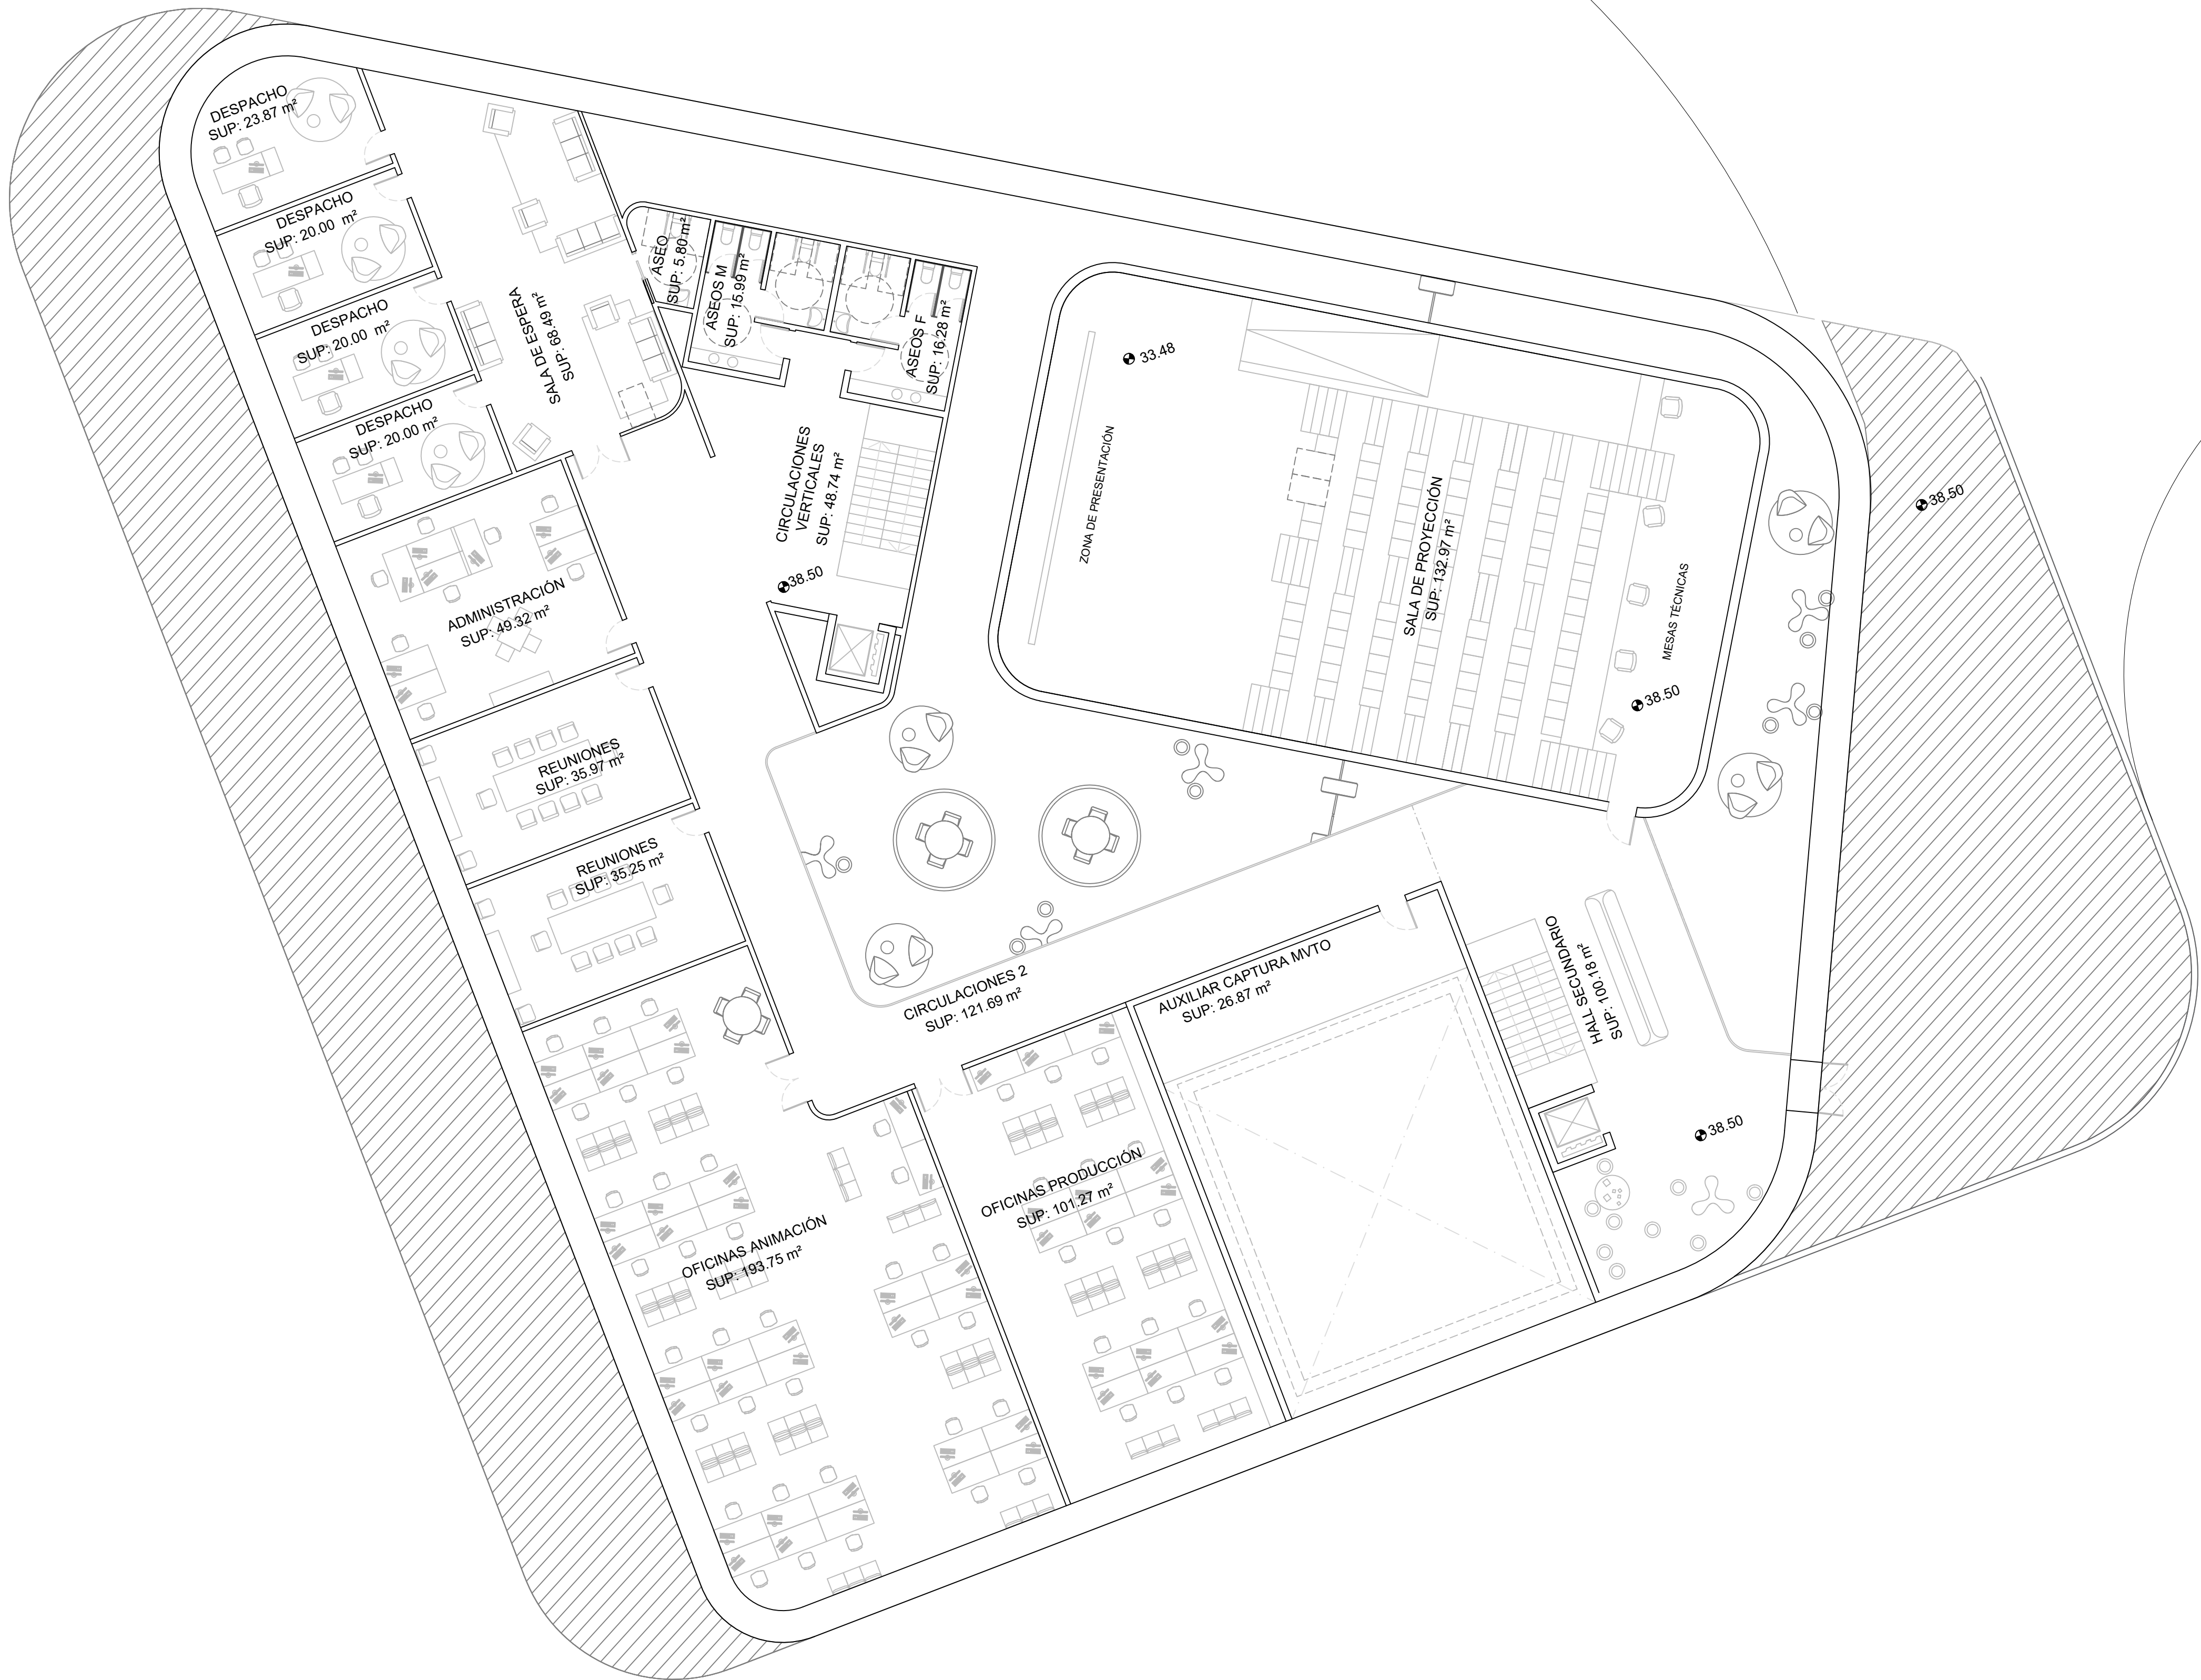

PLANOS GUÍA SIN ESCALA	
TÍTULO DE PROYECTO	ORIENTACIÓN
PROYECTO BÁSICO DEL COMPLEJO AUDIOVISUAL Y TECNOLÓGICO DREAMLAND STUDIOS CANARIAS	
PROMOTOR	FECHA
DREAMLAND STUDIOS CANARIAS, S.L. C/ Fernando Guanarteme 171.35010 Las Palmas de Gran Canaria	Marzo 2023
LOCALIZACIÓN	ESCALA
Cortijo San Ignacio, 35026, Telde, Las Palmas	FORMATO
EQUIPO TÉCNICO	din A-1 1:125
DREAMLAND STUDIOS CANARIAS, S.L. C/ Fernando Guanarteme 171.35010 Las Palmas de Gran Canaria	din A-3 1:250
TÍTULO DE PLANO	Nº PLANO
C1 PRODUCCIÓN Y POSTPRODUCCIÓN COTAS Y SUPERFICIES PLANTA PRIMERA	C1-PP-P1-5



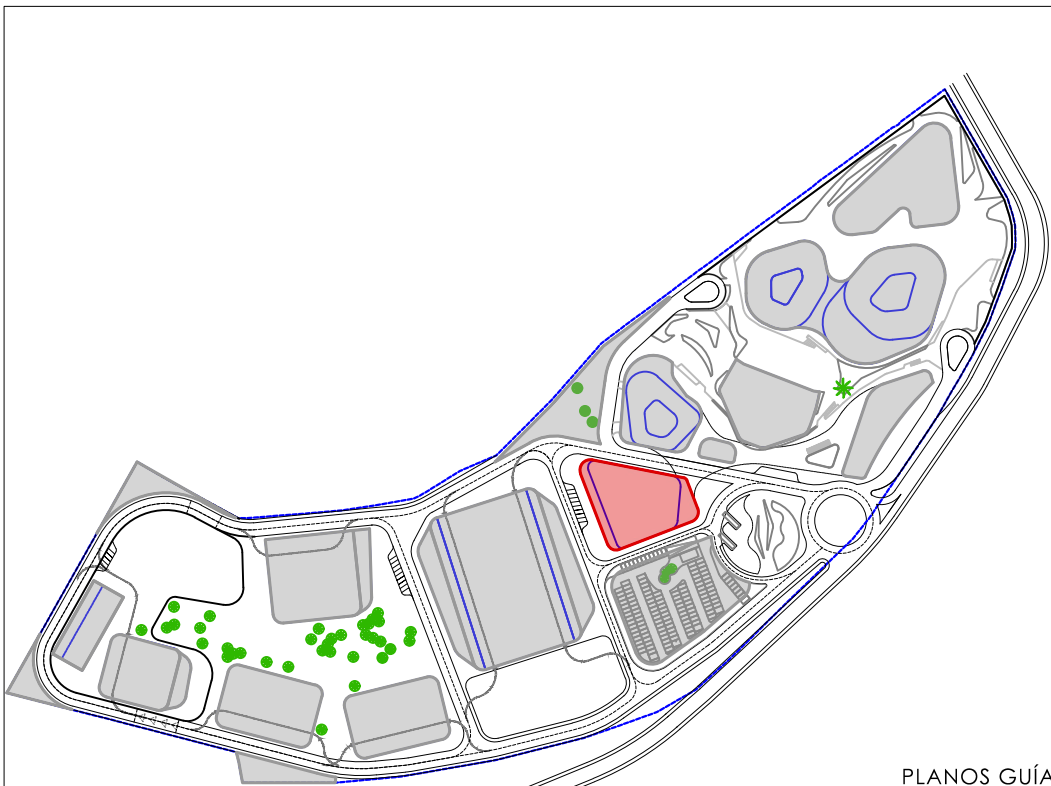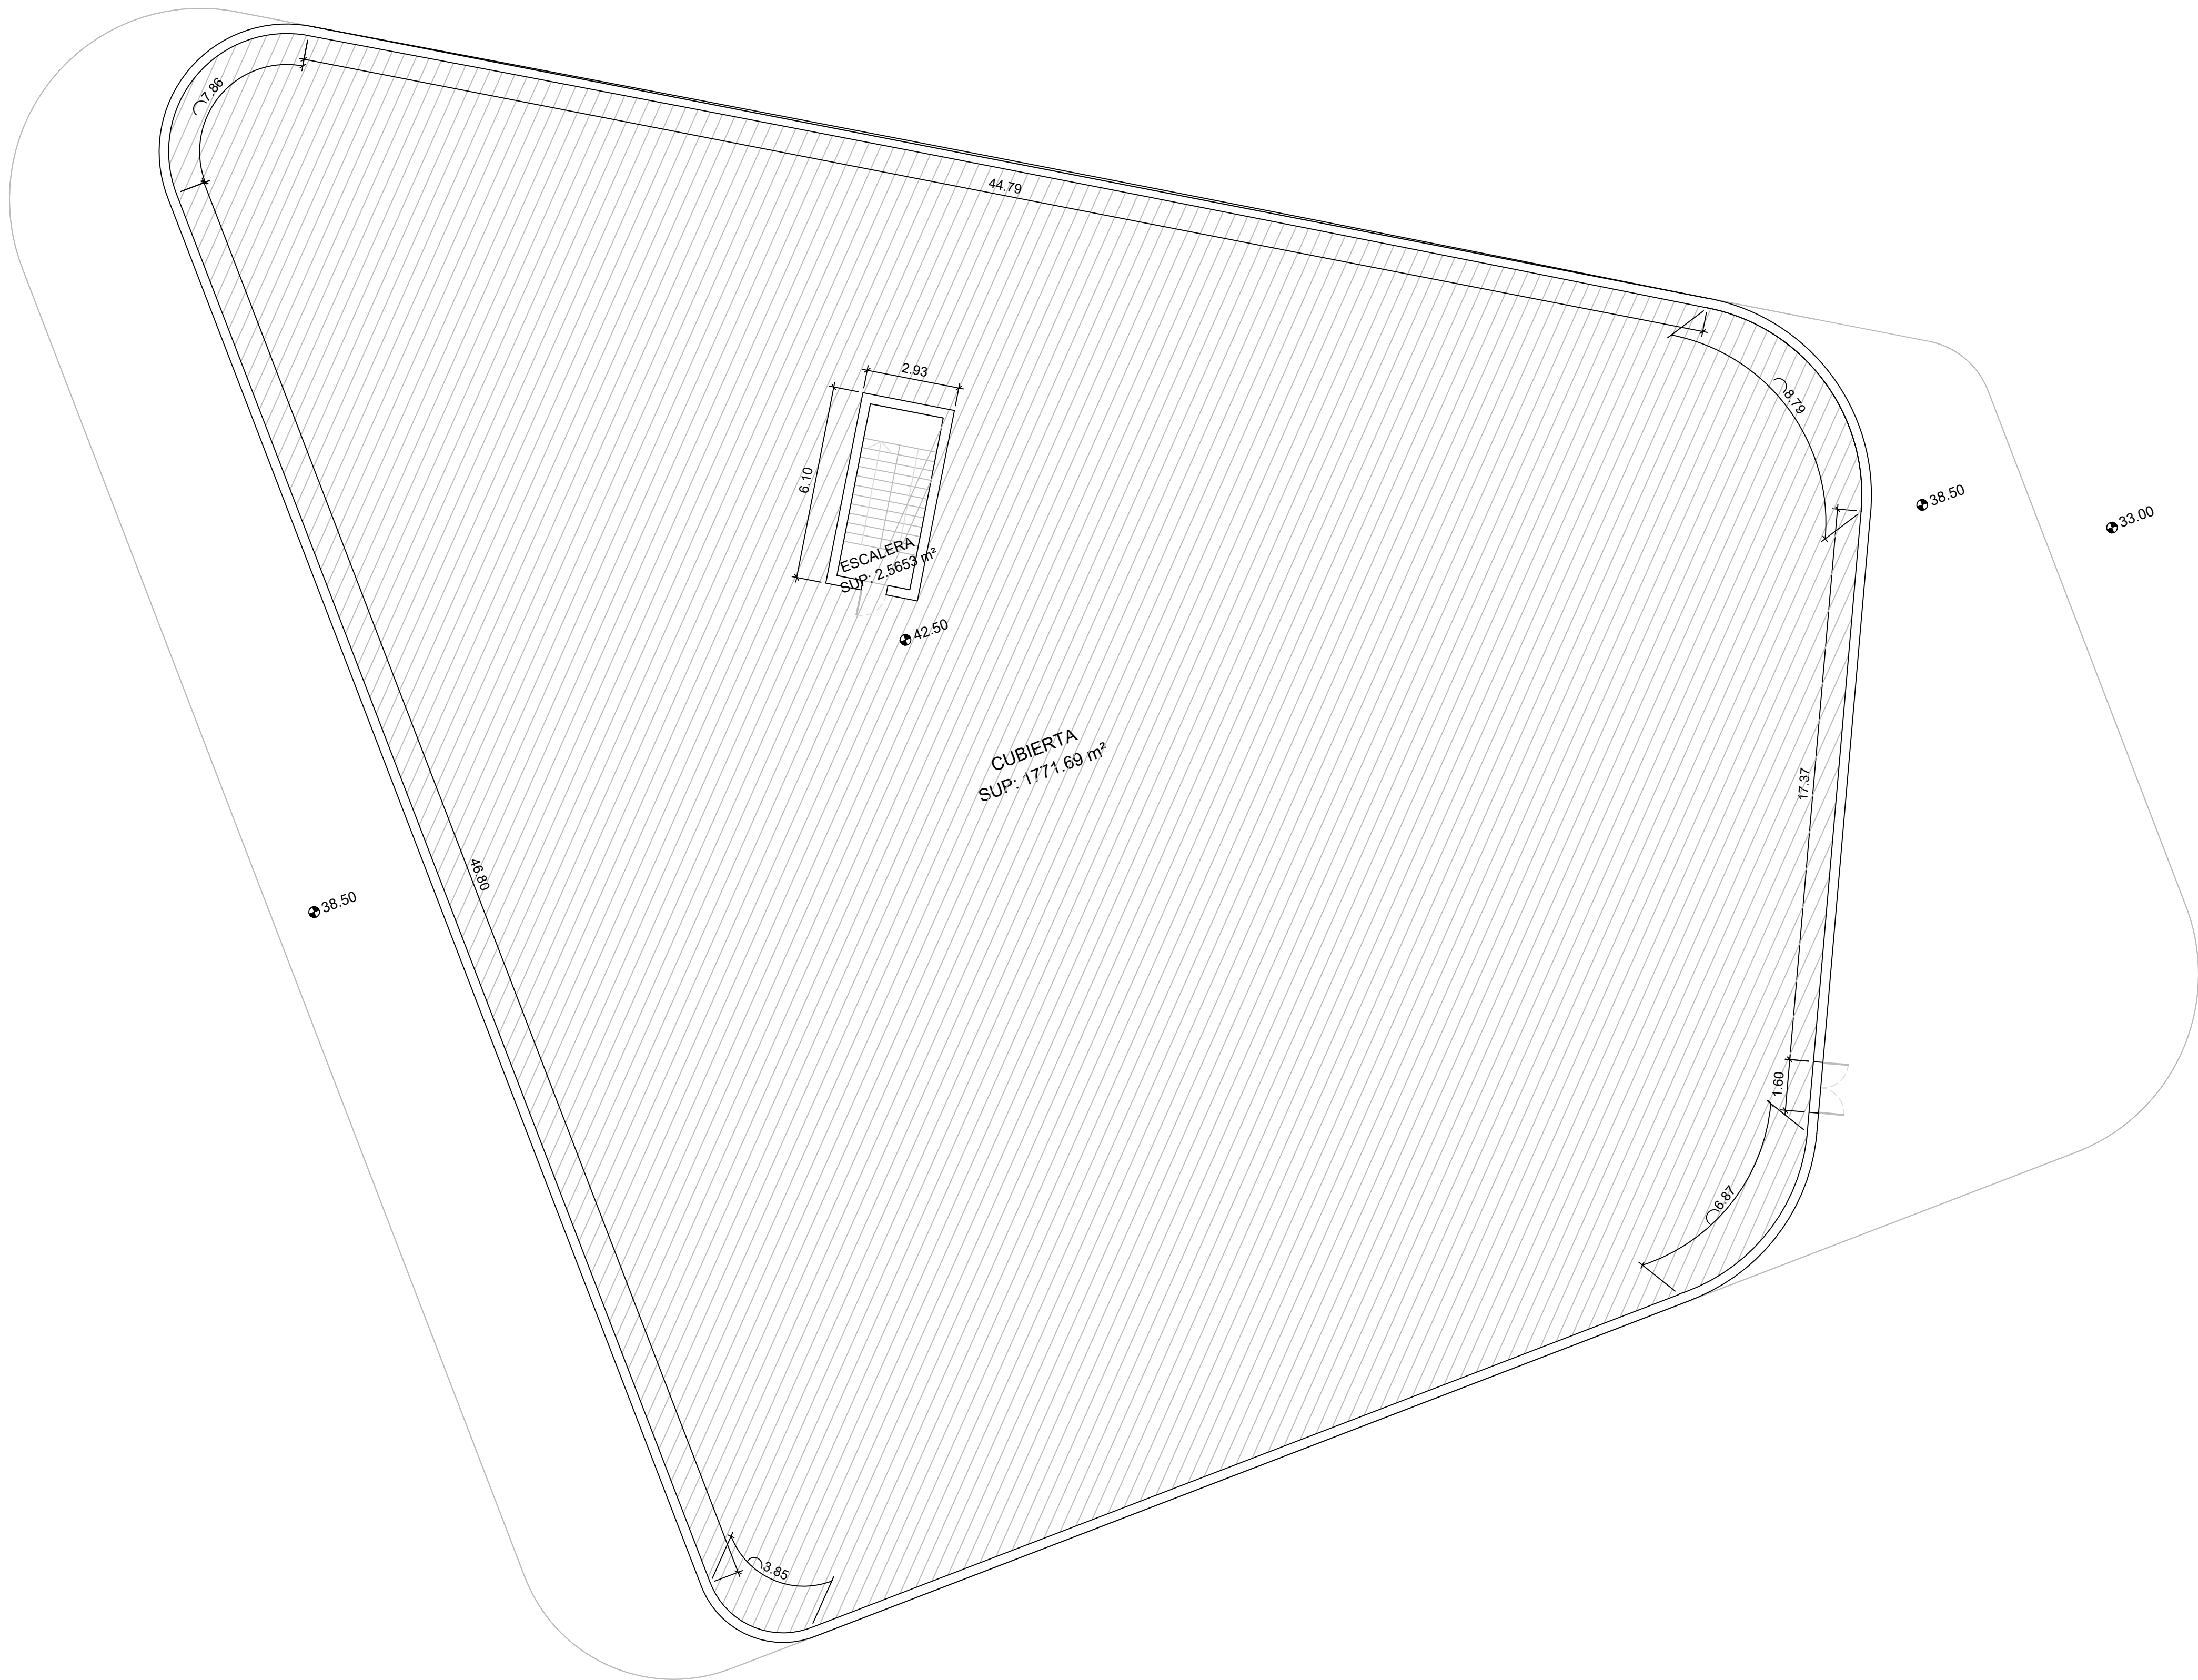

PLANOS GUÍA SIN ESCALA	
TÍTULO DE PROYECTO	ORIENTACIÓN
PROYECTO BÁSICO DEL COMPLEJO AUDIOVISUAL Y TECNOLÓGICO DREAMLAND STUDIOS CANARIAS	
PROMOTOR	FECHA
DREAMLAND STUDIOS CANARIAS, S.L. C/ Fernando Guanartermé 171.35010 Las Palmas de Gran Canaria	Marzo 2023
LOCALIZACIÓN	ESCALA
Cortijo San Ignacio, 35026, Telde, Las Palmas	FORMATO
EQUIPO TÉCNICO	din A-1 1:125
DREAMLAND STUDIOS CANARIAS, S.L. C/ Fernando Guanartermé 171.35010 Las Palmas de Gran Canaria	din A-3 1:250
TÍTULO DE PLANO	Nº PLANO
C1 PRODUCCIÓN Y POSTPRODUCCIÓN COTAS Y SUPERFICIES PLANTA CUBIERTA	C1-PP-PC-6




CUBIERTA + 43.50

PLANTA PRIMERA + 38.50

PLANTA BAJA + 33,00

ALZADO NORTE

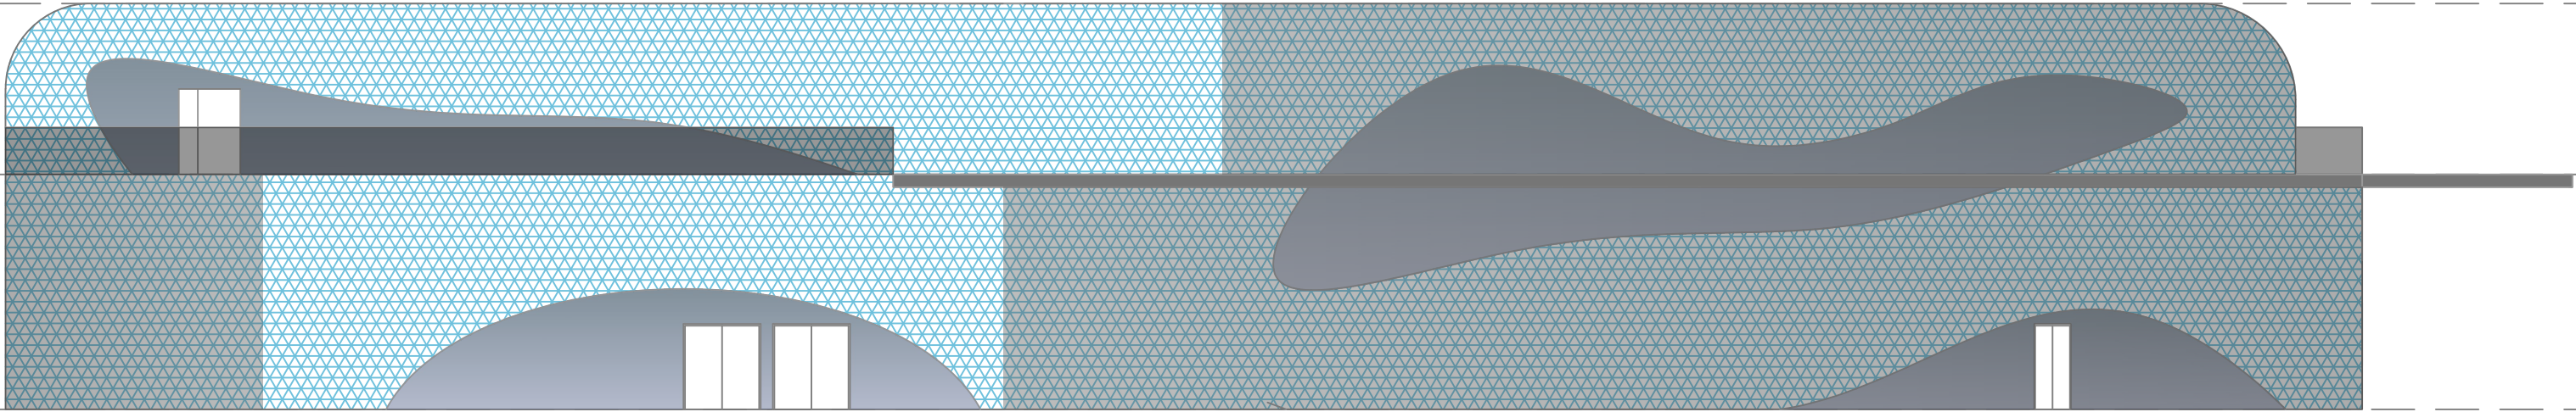


CUBIERTA + 43.50

PLANTA PRIMERA + 38.50

PLANTA BAJA + 33,00

ALZADO ESTE


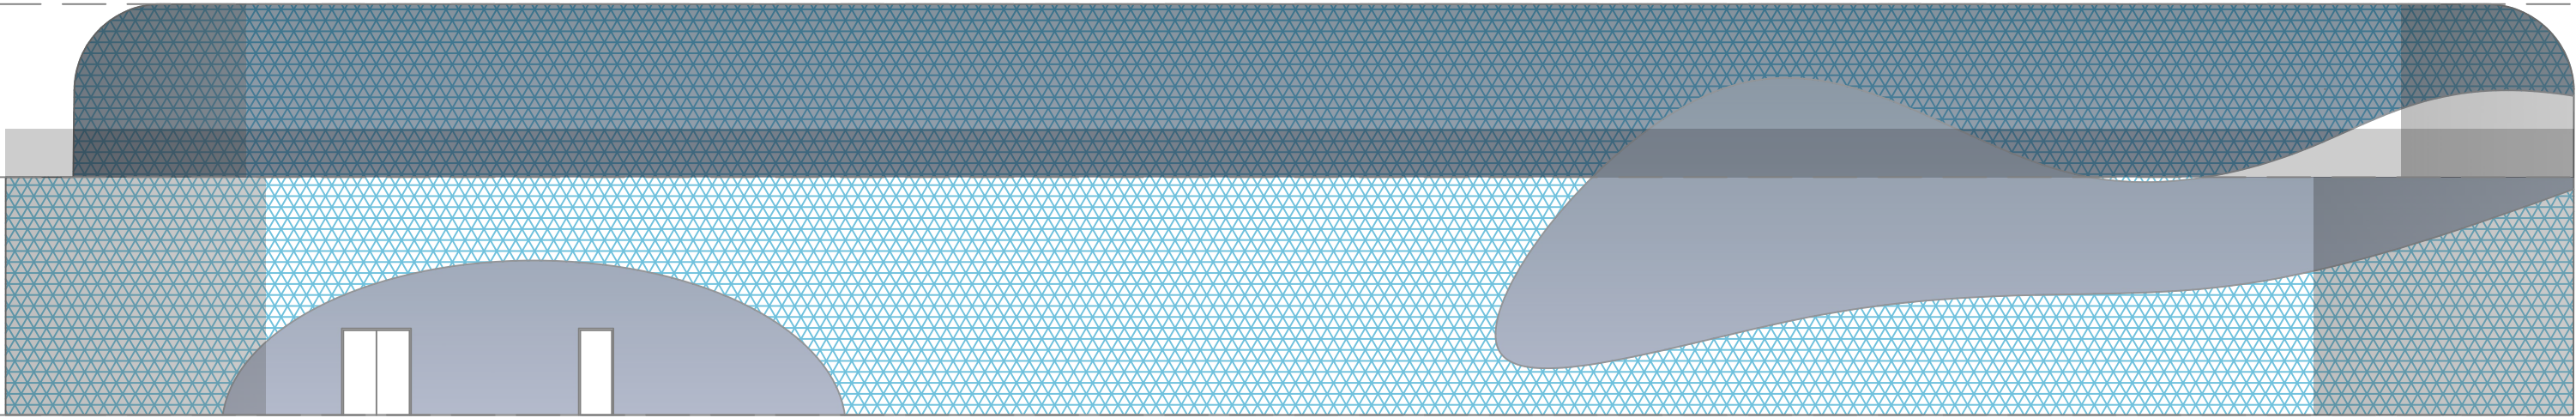


CUBIERTA + 43.50

PLANTA PRIMERA + 38.50

PLANTA BAJA + 33,00

SECCION

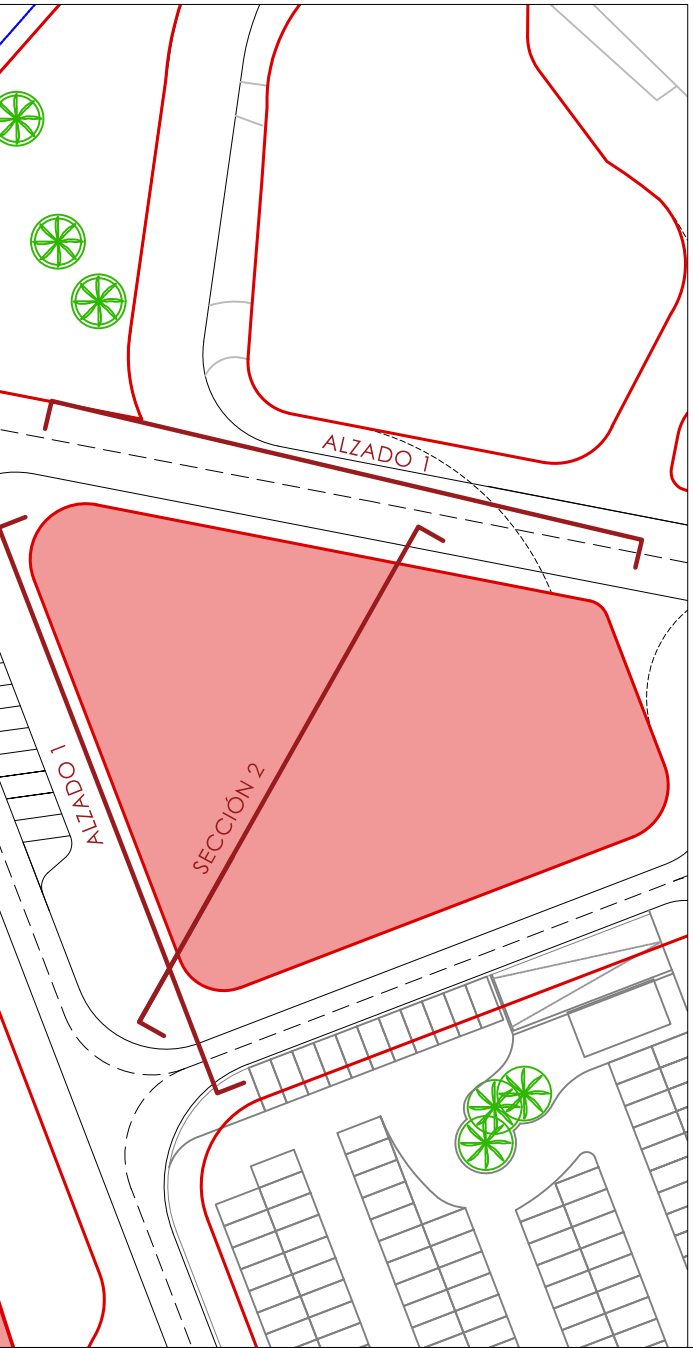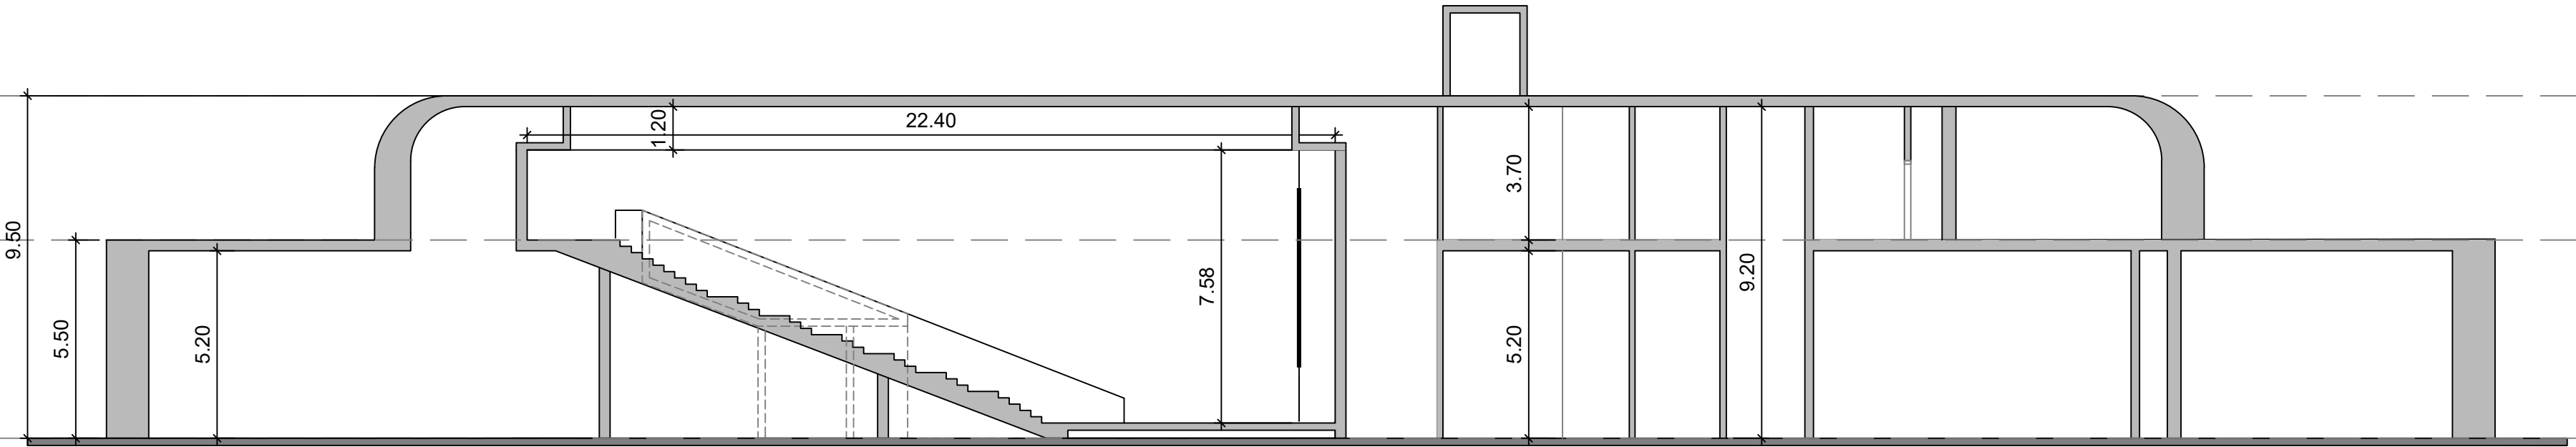

TÍTULO DE PROYECTO	PLANOS GUÍA SIN ESCALA
PROYECTO BÁSICO DEL COMPLEJO AUDIOVISUAL Y TECNOLÓGICO DREAMLAND STUDIOS CANARIAS	ORIENTACIÓN
PROMOTOR	FECHA
DREAMLAND STUDIOS CANARIAS, S.L. C/ Fernando Guanarteme 171.35010 Las Palmas de Gran Canaria	Marzo 2023
LOCALIZACIÓN	ESCALA
Cortijo San Ignacio, 35026 Telde, Las Palmas	FORMATO
EQUIPO TÉCNICO	din A-1 1:150
DREAMLAND STUDIOS CANARIAS, S.L. C/ Fernando Guanarteme 171.35010 Las Palmas de Gran Canaria	din A-3 1:300
TÍTULO DE PLANO	Nº PLANO
C1 PRODUCCIÓN Y POSTPRODUCCIÓN ALZADOS Y SECCIONES	C1-PP-7











- SECTOR 1 - ADMINISTRATIVO. 2.485.78 m² (MÁXIMO 2.500 m²)
- SECTOR 2 - ADMINISTRATIVO. 318.57 m² (MÁXIMO 2.500 m²)
- SECTOR 3 - ADMINISTRATIVO. 227.18 m² (MÁXIMO 2.500 m²)
- SECTOR 4 - ADMINISTRATIVO. 146.44 m² (MÁXIMO 2.500 m²)
- SECTOR 5 - ADMINISTRATIVO. 337.58 m² (MÁXIMO 2.500 m²)
- ESCALERAS PROTEGIDAS
- LOCAL DE RIESGO ALTO
- LOCAL DE RIESGO MEDIO
- LOCAL DE RIESGO BAJO
- RECORRIDO DE EVACUACIÓN
- LÍMITE DE SECTORES
- DIRECCIÓN HACIA SALIDA
- SALIDA DE EMERGENCIA
- EXTINTOR
- BOCA DE INCENDIO EQUIPADA
- PULSADOR DE ALARMA
- NO USAR EN CASO DE INCENDIO
- ASCENSOR DE EMERGENCIA

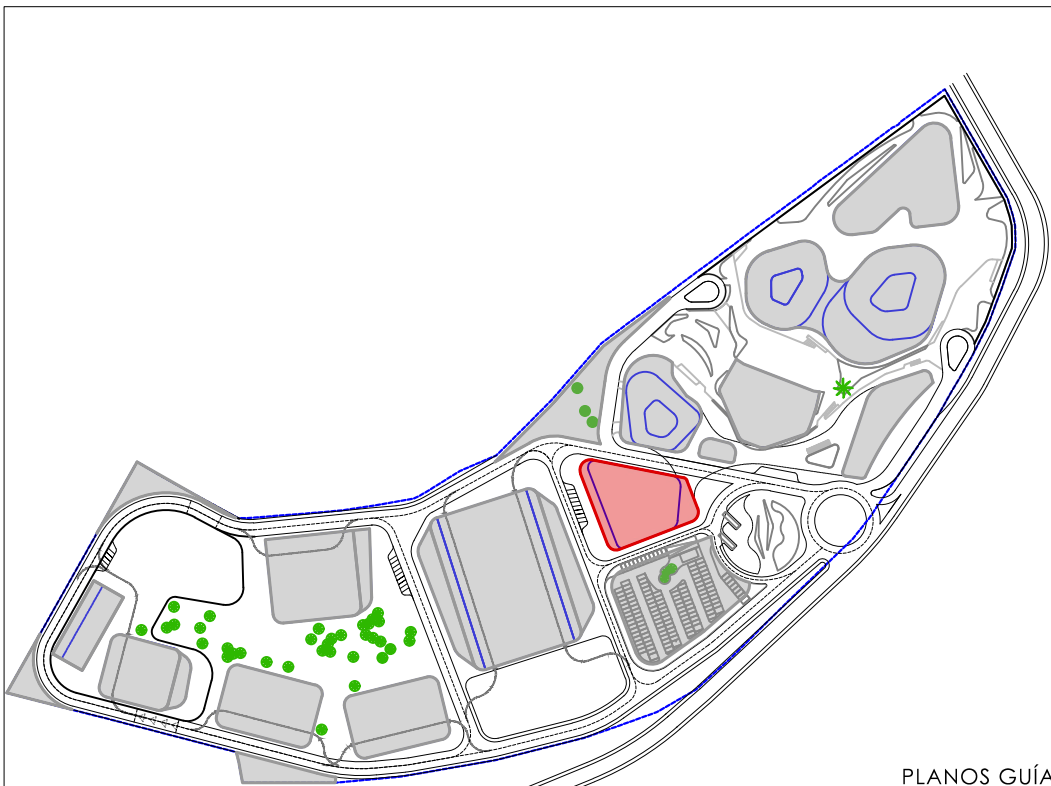


TÍTULO DE PROYECTO	ORIENTACIÓN
PROYECTO BÁSICO DEL COMPLEJO AUDIOVISUAL Y TECNOLÓGICO DREAMLAND STUDIOS CANARIAS	
PROMOTOR	FECHA
DREAMLAND STUDIOS CANARIAS, S.L. C/ Fernando Guanarteme 171.35010 Las Palmas de Gran Canaria	Marzo 2023
LOCALIZACIÓN	ESCALA
Cortijo San Ignacio, 35026, Telde, Las Palmas	FORMATO
EQUIPO TÉCNICO	din A-1 1:125
DREAMLAND STUDIOS CANARIAS, S.L. C/ Fernando Guanarteme 171.35010 Las Palmas de Gran Canaria	din A-3 1:250
TÍTULO DE PLANO	Nº PLANO
C1 PRODUCCIÓN Y POSTPRODUCCIÓN SECTORIZACIÓN Y RECORRIDOS PLANTA PRIMERA	C1-PP-P1-9



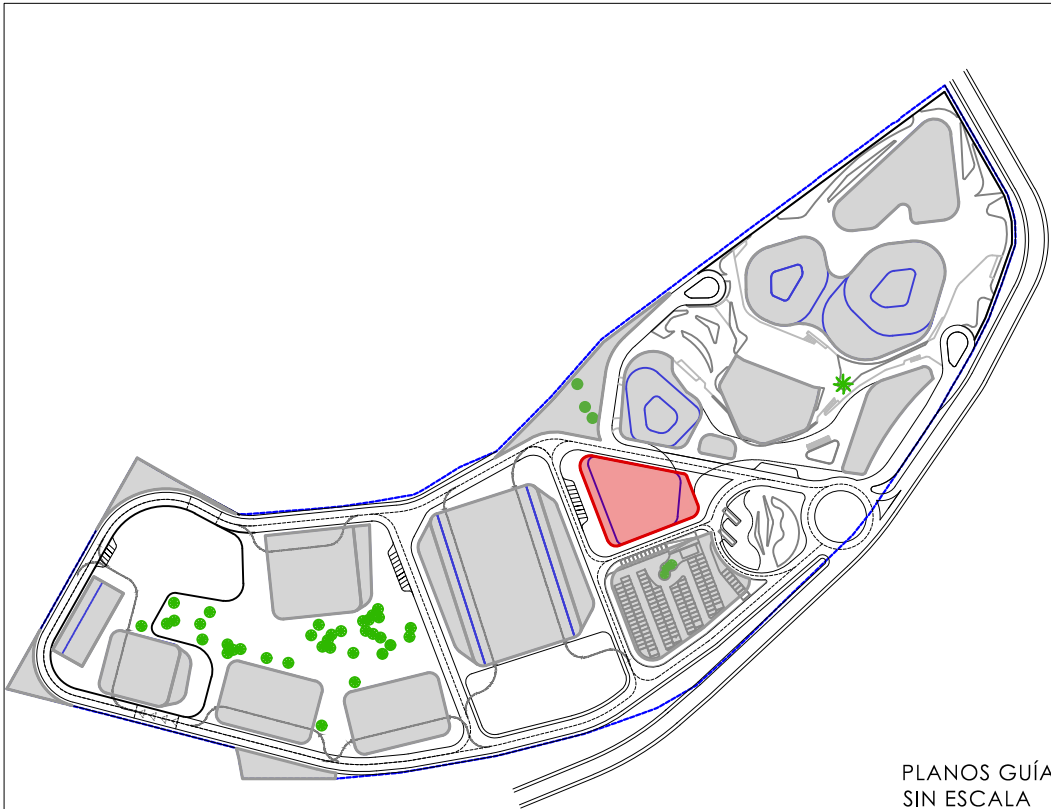

PLANOS GUÍA SIN ESCALA	
TÍTULO DE PROYECTO	ORIENTACIÓN
PROYECTO BÁSICO DEL COMPLEJO AUDIOVISUAL Y TECNOLÓGICO DREAMLAND STUDIOS CANARIAS	
PROMOTOR	FECHA
DREAMLAND STUDIOS CANARIAS, S.L. C/ Fernando Guanarteme 171.35010 Las Palmas de Gran Canaria	Marzo 2023
LOCALIZACIÓN	ESCALA
Cortijo San Ignacio, 35026, Telde, Las Palmas	FORMATO
EQUIPO TÉCNICO	din A-1 1:125
DREAMLAND STUDIOS CANARIAS, S.L. C/ Fernando Guanarteme 171.35010 Las Palmas de Gran Canaria	din A-3 1:250
TÍTULO DE PLANO	Nº PLANO
C1 PRODUCCIÓN Y POSTPRODUCCIÓN JUSTIFICACIÓN Y ACCESIBILIDAD PLANTA BAJA	C1-PP-PB-10



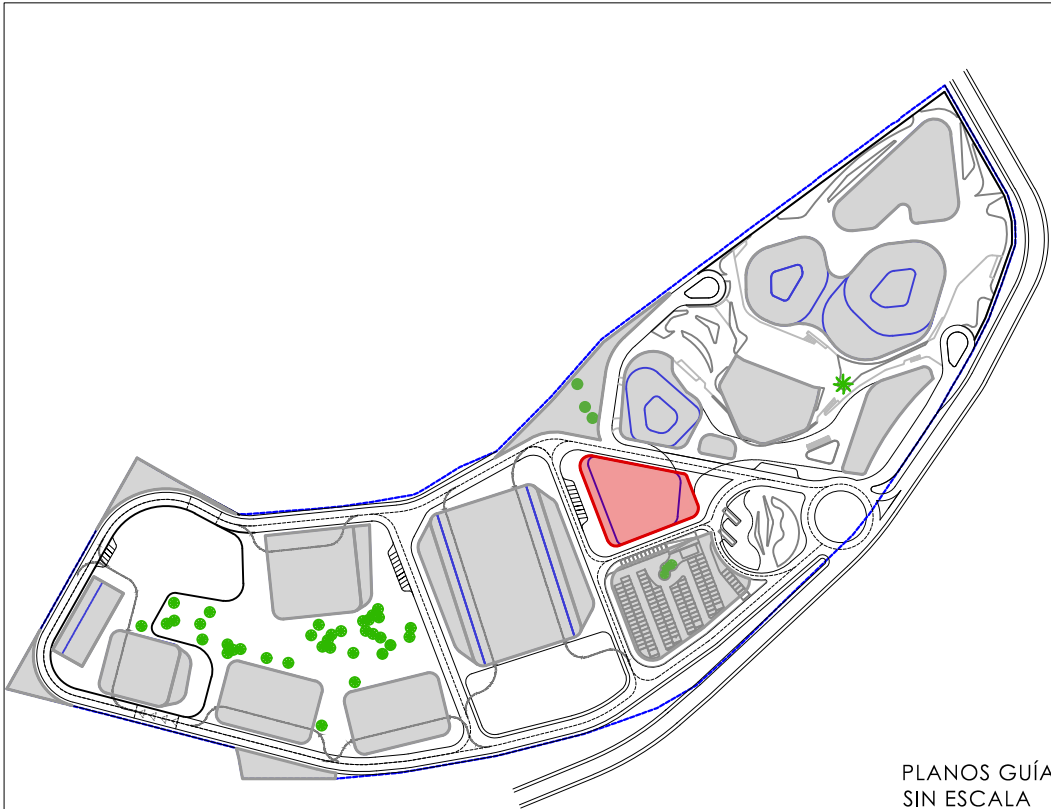

PLANOS GUÍA SIN ESCALA	
TÍTULO DE PROYECTO	ORIENTACIÓN
PROYECTO BÁSICO DEL COMPLEJO AUDIOVISUAL Y TECNOLÓGICO DREAMLAND STUDIOS CANARIAS	
PROMOTOR	FECHA
DREAMLAND STUDIOS CANARIAS, S.L. C/ Fernando Guanarteme 171.35010 Las Palmas de Gran Canaria	Marzo 2023
LOCALIZACIÓN	ESCALA
Cortijo San Ignacio,35026,Telde, Las Palmas	FORMATO
EQUIPO TÉCNICO	din A-1 1:125
DREAMLAND STUDIOS CANARIAS, S.L. C/ Fernando Guanarteme 171.35010 Las Palmas de Gran Canaria	din A-3 1:250
TÍTULO DE PLANO	Nº PLANO
C1 PRODUCCIÓN Y POSTPRODUCCIÓN JUSTIFICACIÓN ACCESIBILIDAD PLANTA PRIMERA	C1-PP-P1-11