





PLANOS GUÍA SIN ESCALA	
TÍTULO DE PROYECTO	ORIENTACIÓN
PROYECTO BÁSICO DEL COMPLEJO AUDIOVISUAL Y TECNOLÓGICO DREAMLAND STUDIOS CANARIAS	
PROMOTOR	FECHA
DREAMLAND STUDIOS CANARIAS, S.L. C/ Fernando Guanarteme 171.35010 Las Palmas de Gran Canaria	Marzo 2023
LOCALIZACIÓN	ESCALA
Cortijo San Ignacio, 35026, Telde, Las Palmas	FORMATO
EQUIPO TÉCNICO	din A-1 1:125
DREAMLAND STUDIOS CANARIAS, S.L. C/ Fernando Guanarteme 171.35010 Las Palmas de Gran Canaria	din A-3 1:250
TÍTULO DE PLANO	Nº PLANO
C6 NAVE TALLER 2 USOS Y DISTRIBUCIÓN PLANTA BAJA	C6-N2-PB-1

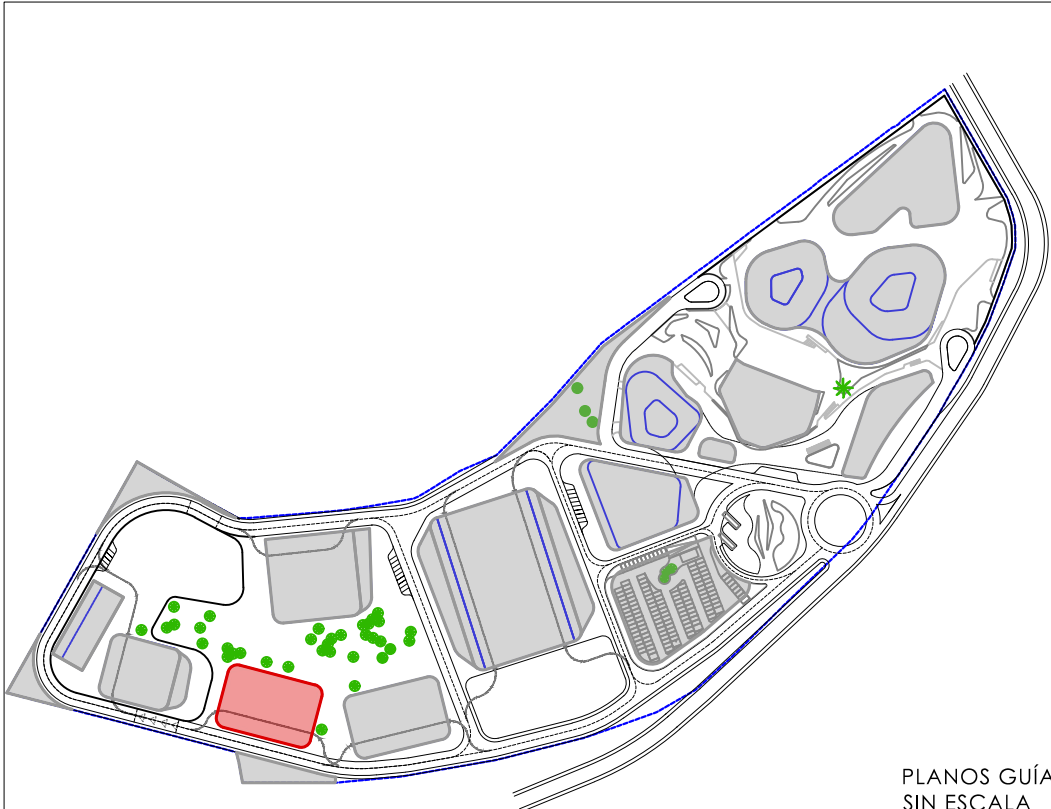

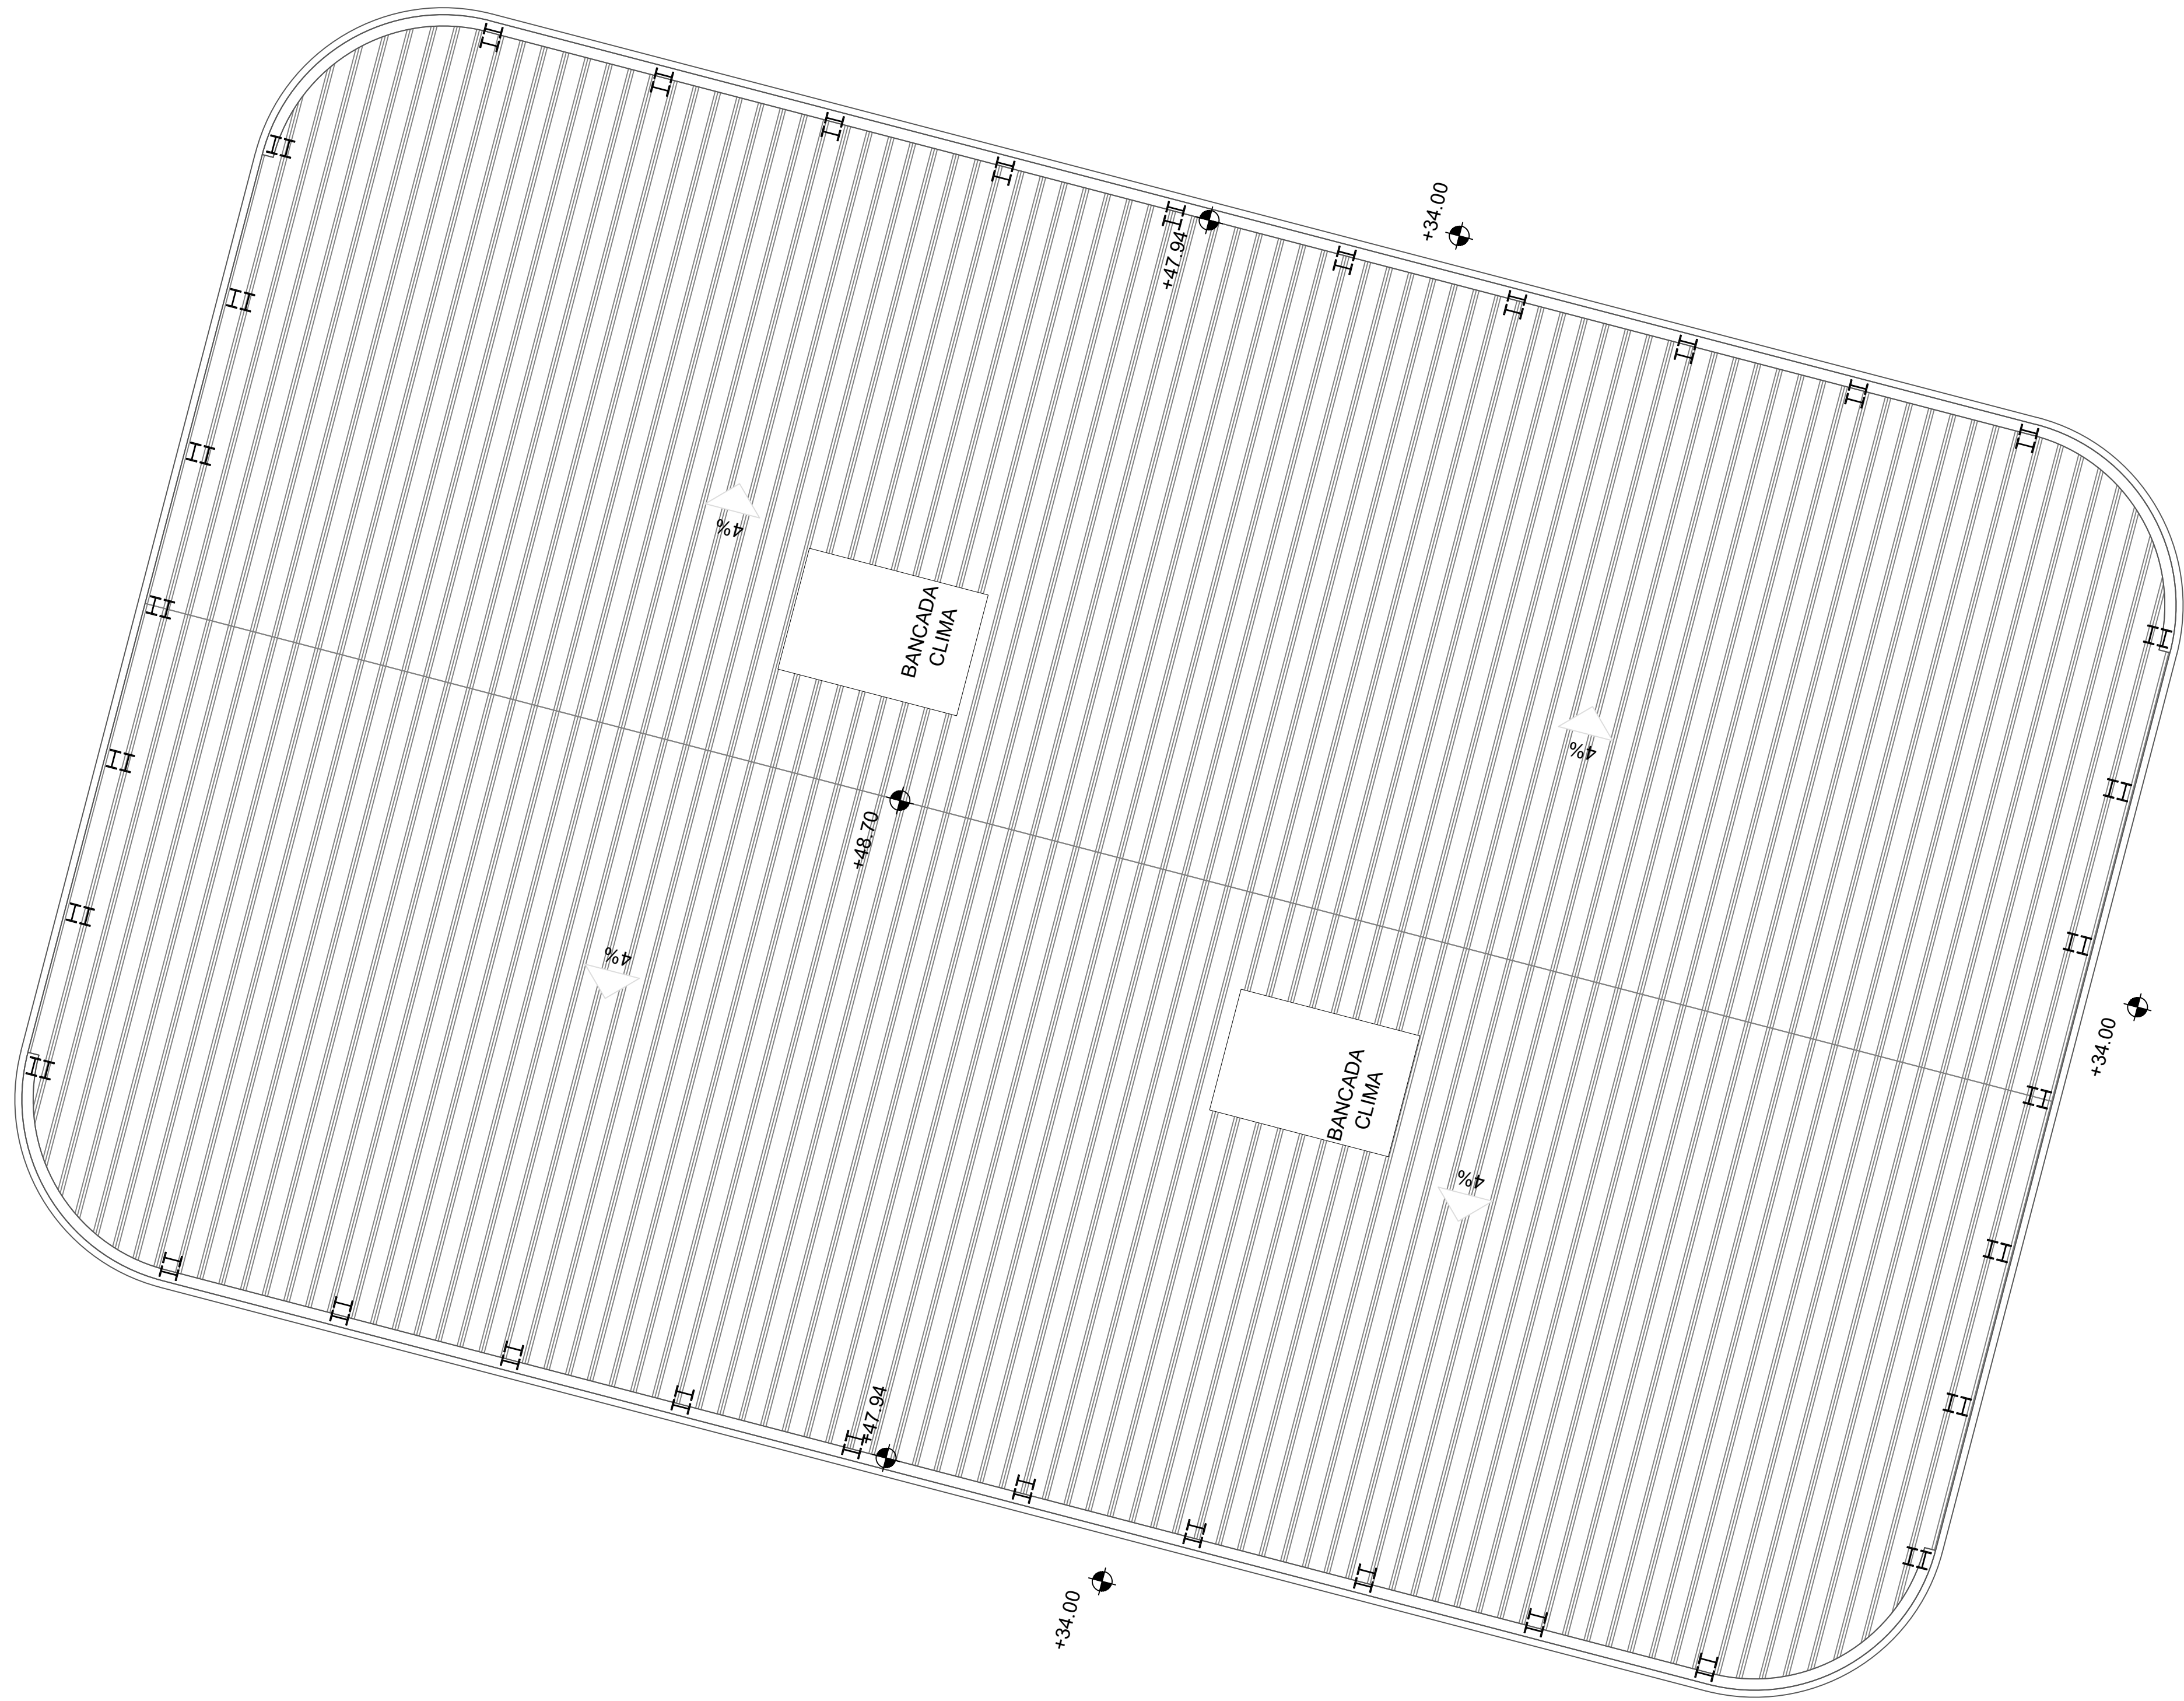



PLANOS GUÍA SIN ESCALA	
TÍTULO DE PROYECTO	ORIENTACIÓN
PROYECTO BÁSICO DEL COMPLEJO AUDIOVISUAL Y TECNOLÓGICO DREAMLAND STUDIOS CANARIAS	
PROMOTOR	FECHA
DREAMLAND STUDIOS CANARIAS, S.L. C/ Fernando Guanarteme 171.35010 Las Palmas de Gran Canaria	Marzo 2023
LOCALIZACIÓN	ESCALA
Cortijo San Ignacio,35026,Telde,Los Palmas	FORMATO
EQUIPO TÉCNICO	din A-1 1:125
DREAMLAND STUDIOS CANARIAS, S.L. C/ Fernando Guanarteme 171.35010 Las Palmas de Gran Canaria	din A-3 1:250
TÍTULO DE PLANO	Nº PLANO
C6 NAVE TALLER 2 USOS Y DISTRIBUCIÓN PLANTA CUBIERTA	C6-N2-PC-2



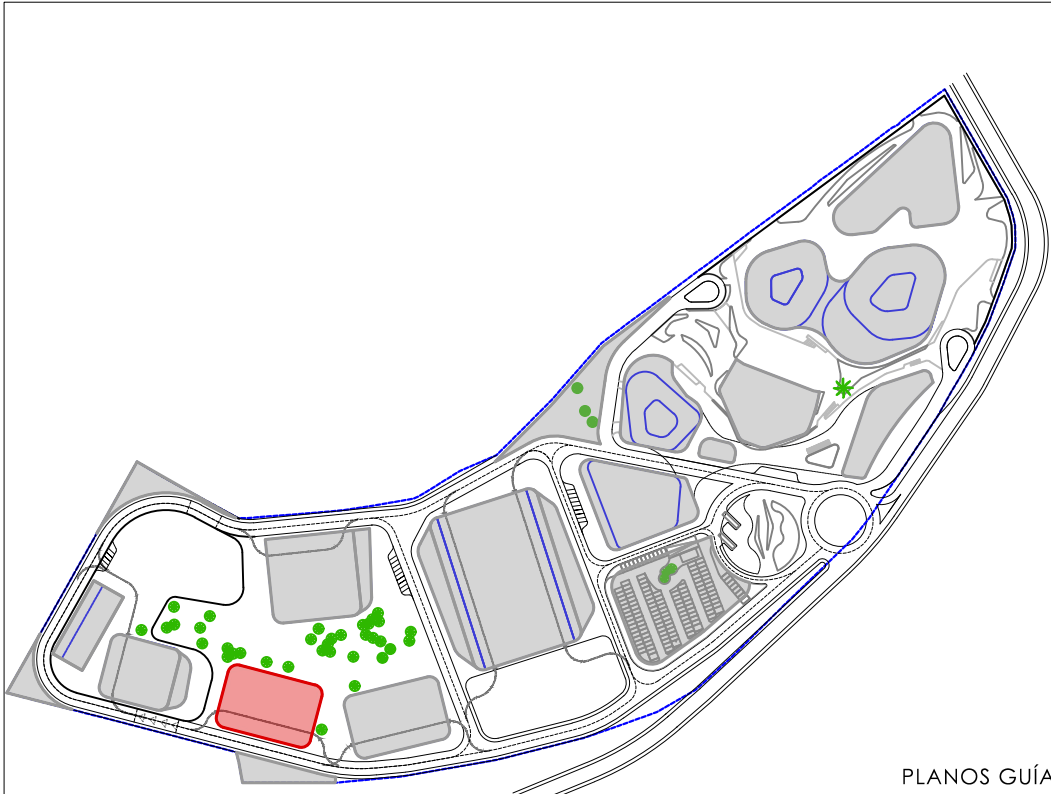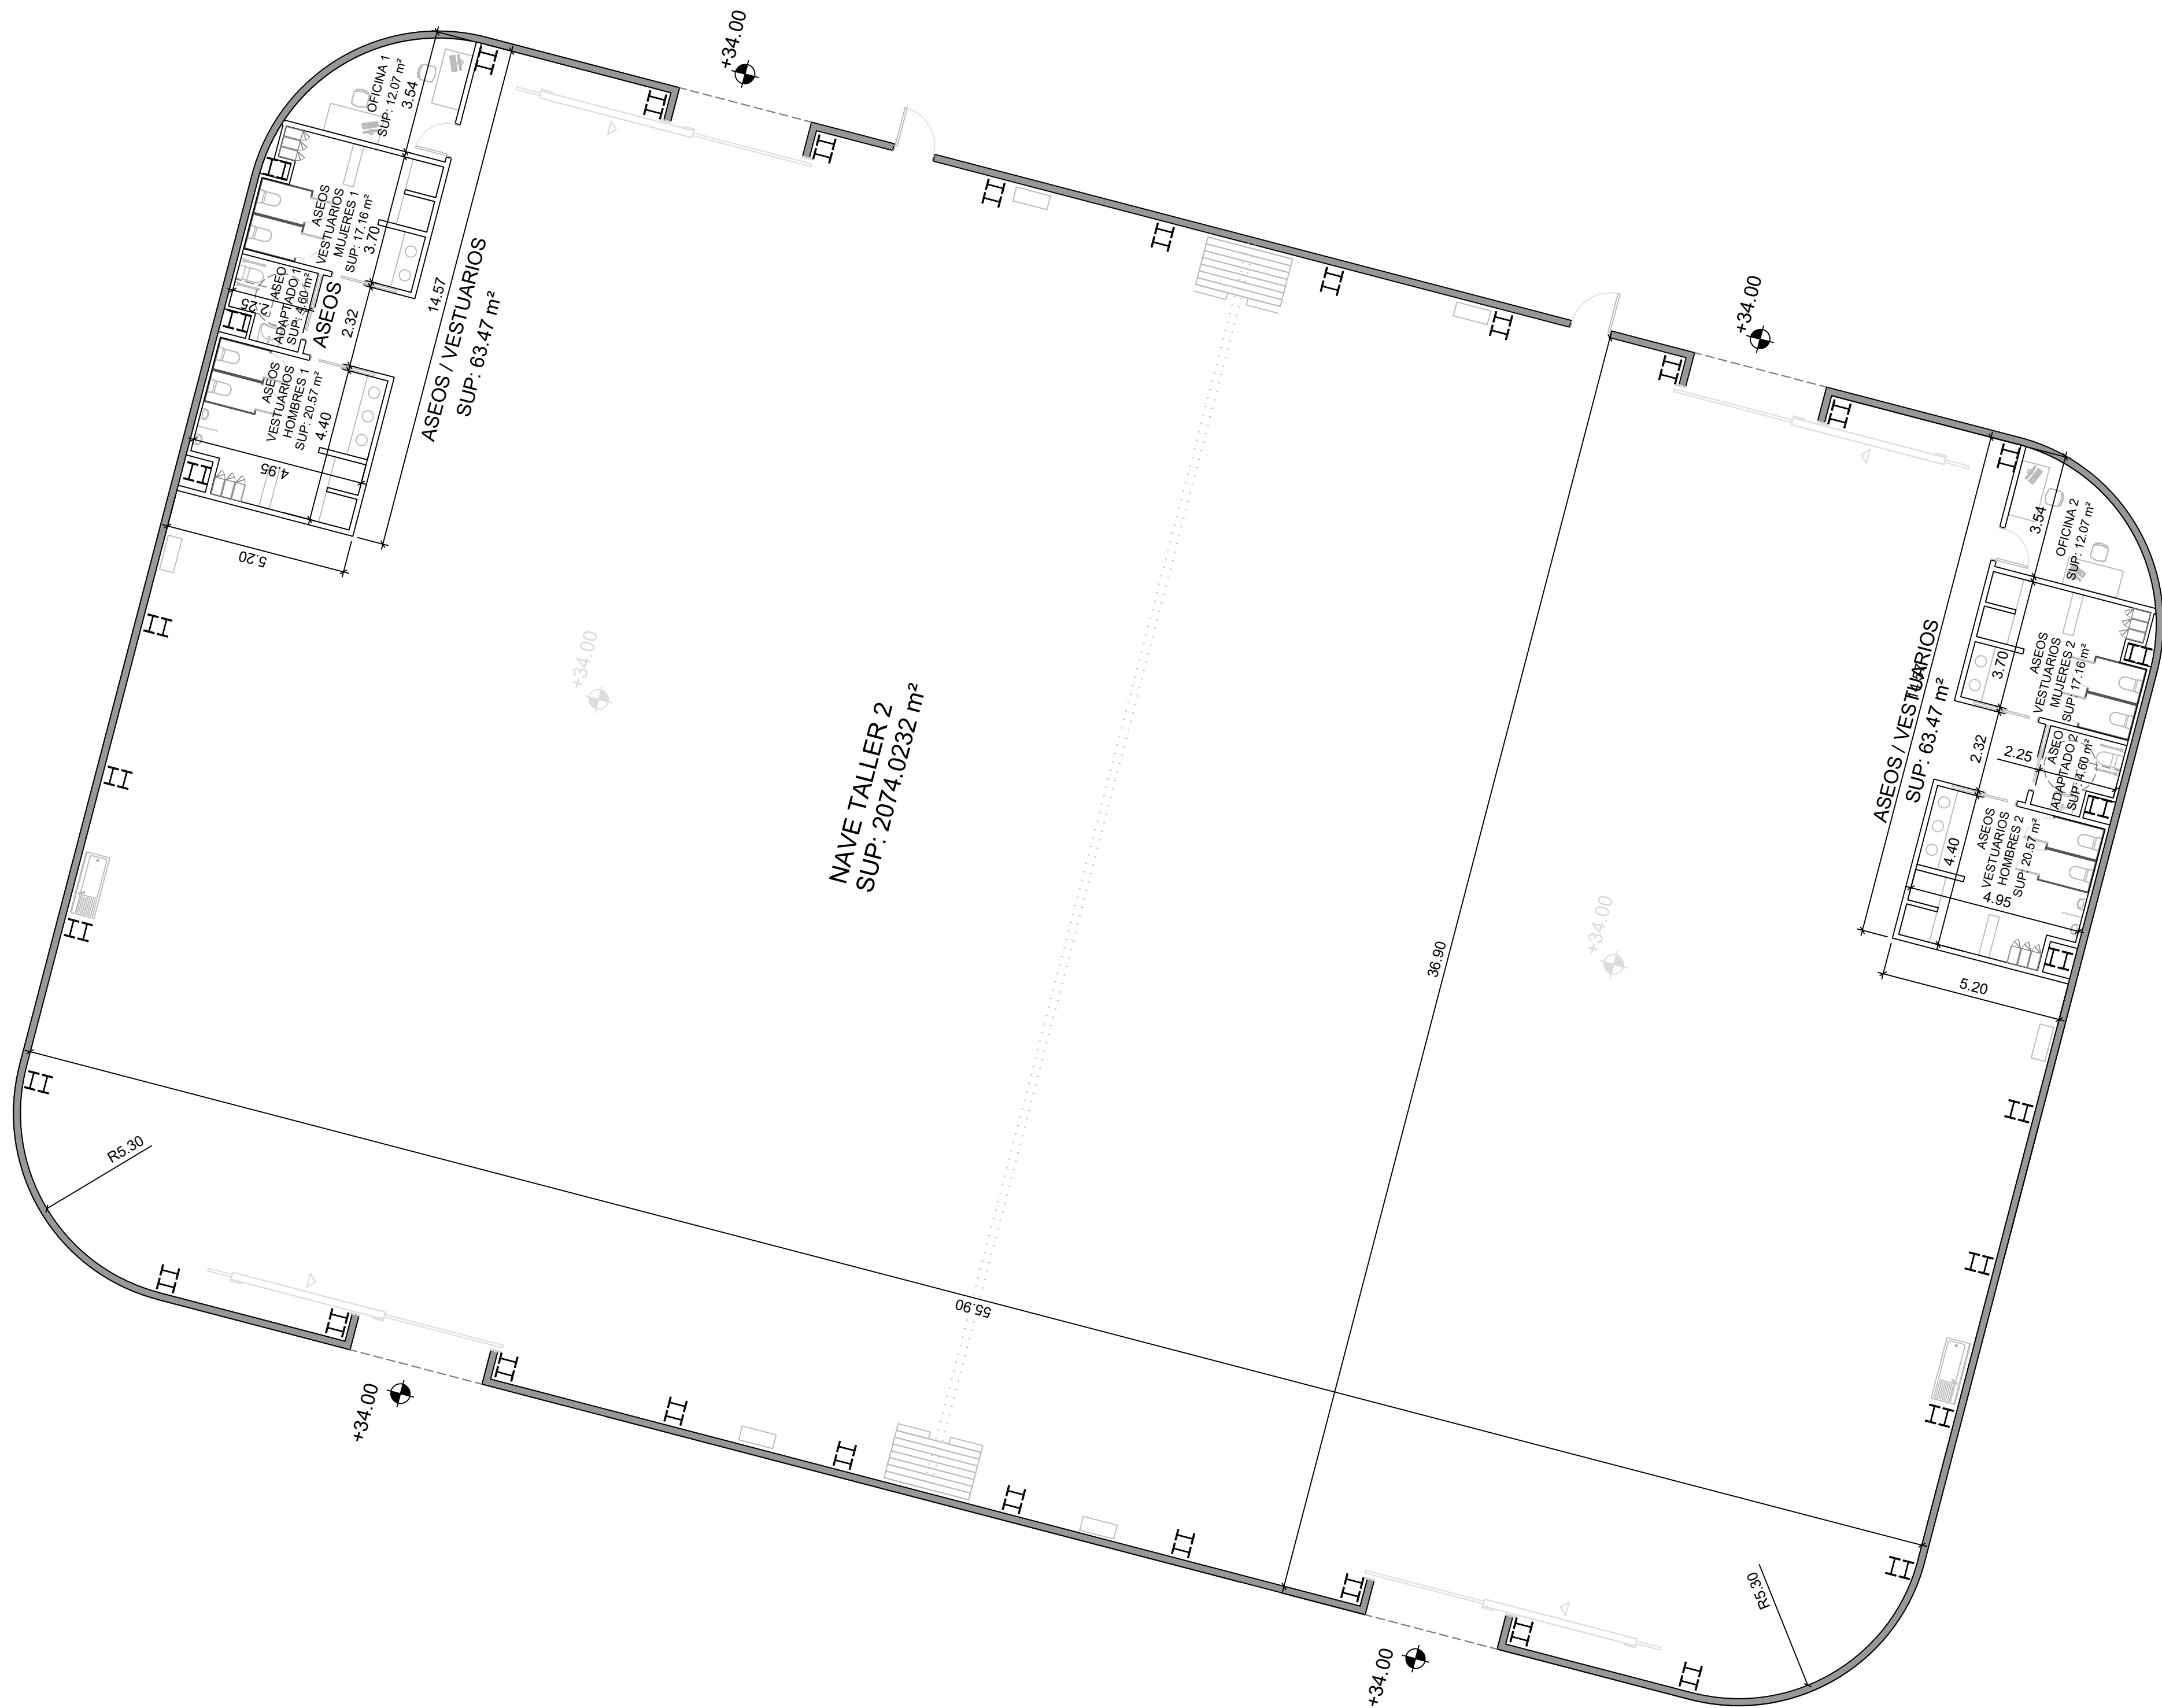


TÍTULO DE PROYECTO		ORIENTACIÓN
PROYECTO BÁSICO DEL COMPLEJO AUDIOVISUAL Y TECNOLÓGICO DREAMLAND STUDIOS CANARIAS		
PROMOTOR		FECHA
DREAMLAND STUDIOS CANARIAS, S.L. C/ Fernando Guanarteme 171.35010 Las Palmas de Gran Canaria		Marzo 2023
LOCALIZACIÓN		ESCALA
Cortijo San Ignacio, 35026, Telde, Las Palmas		FORMATO din A-1 1:125 din A-3 1:250
EQUIPO TÉCNICO		Nº PLANO
DREAMLAND STUDIOS CANARIAS, S.L. C/ Fernando Guanarteme 171.35010 Las Palmas de Gran Canaria		C6-N2-PB-3
TÍTULO DE PLANO		
C6 NAVE TALLER 2 COTAS Y SUPERFICIES PLANTA BAJA		



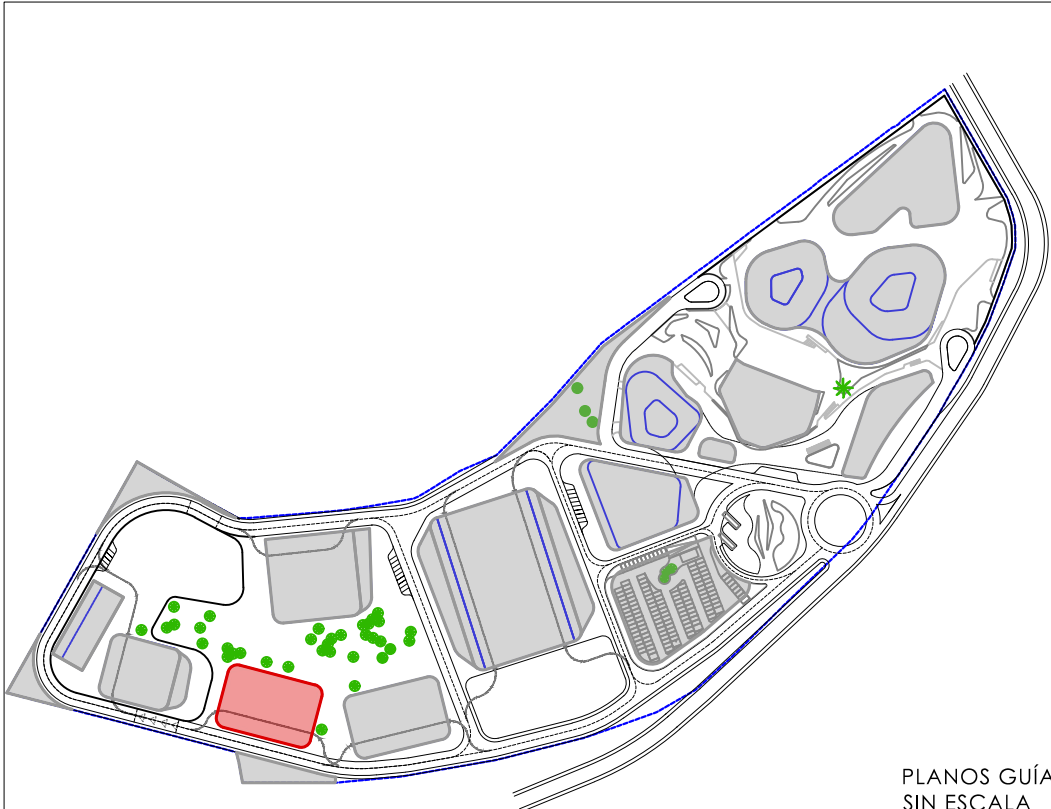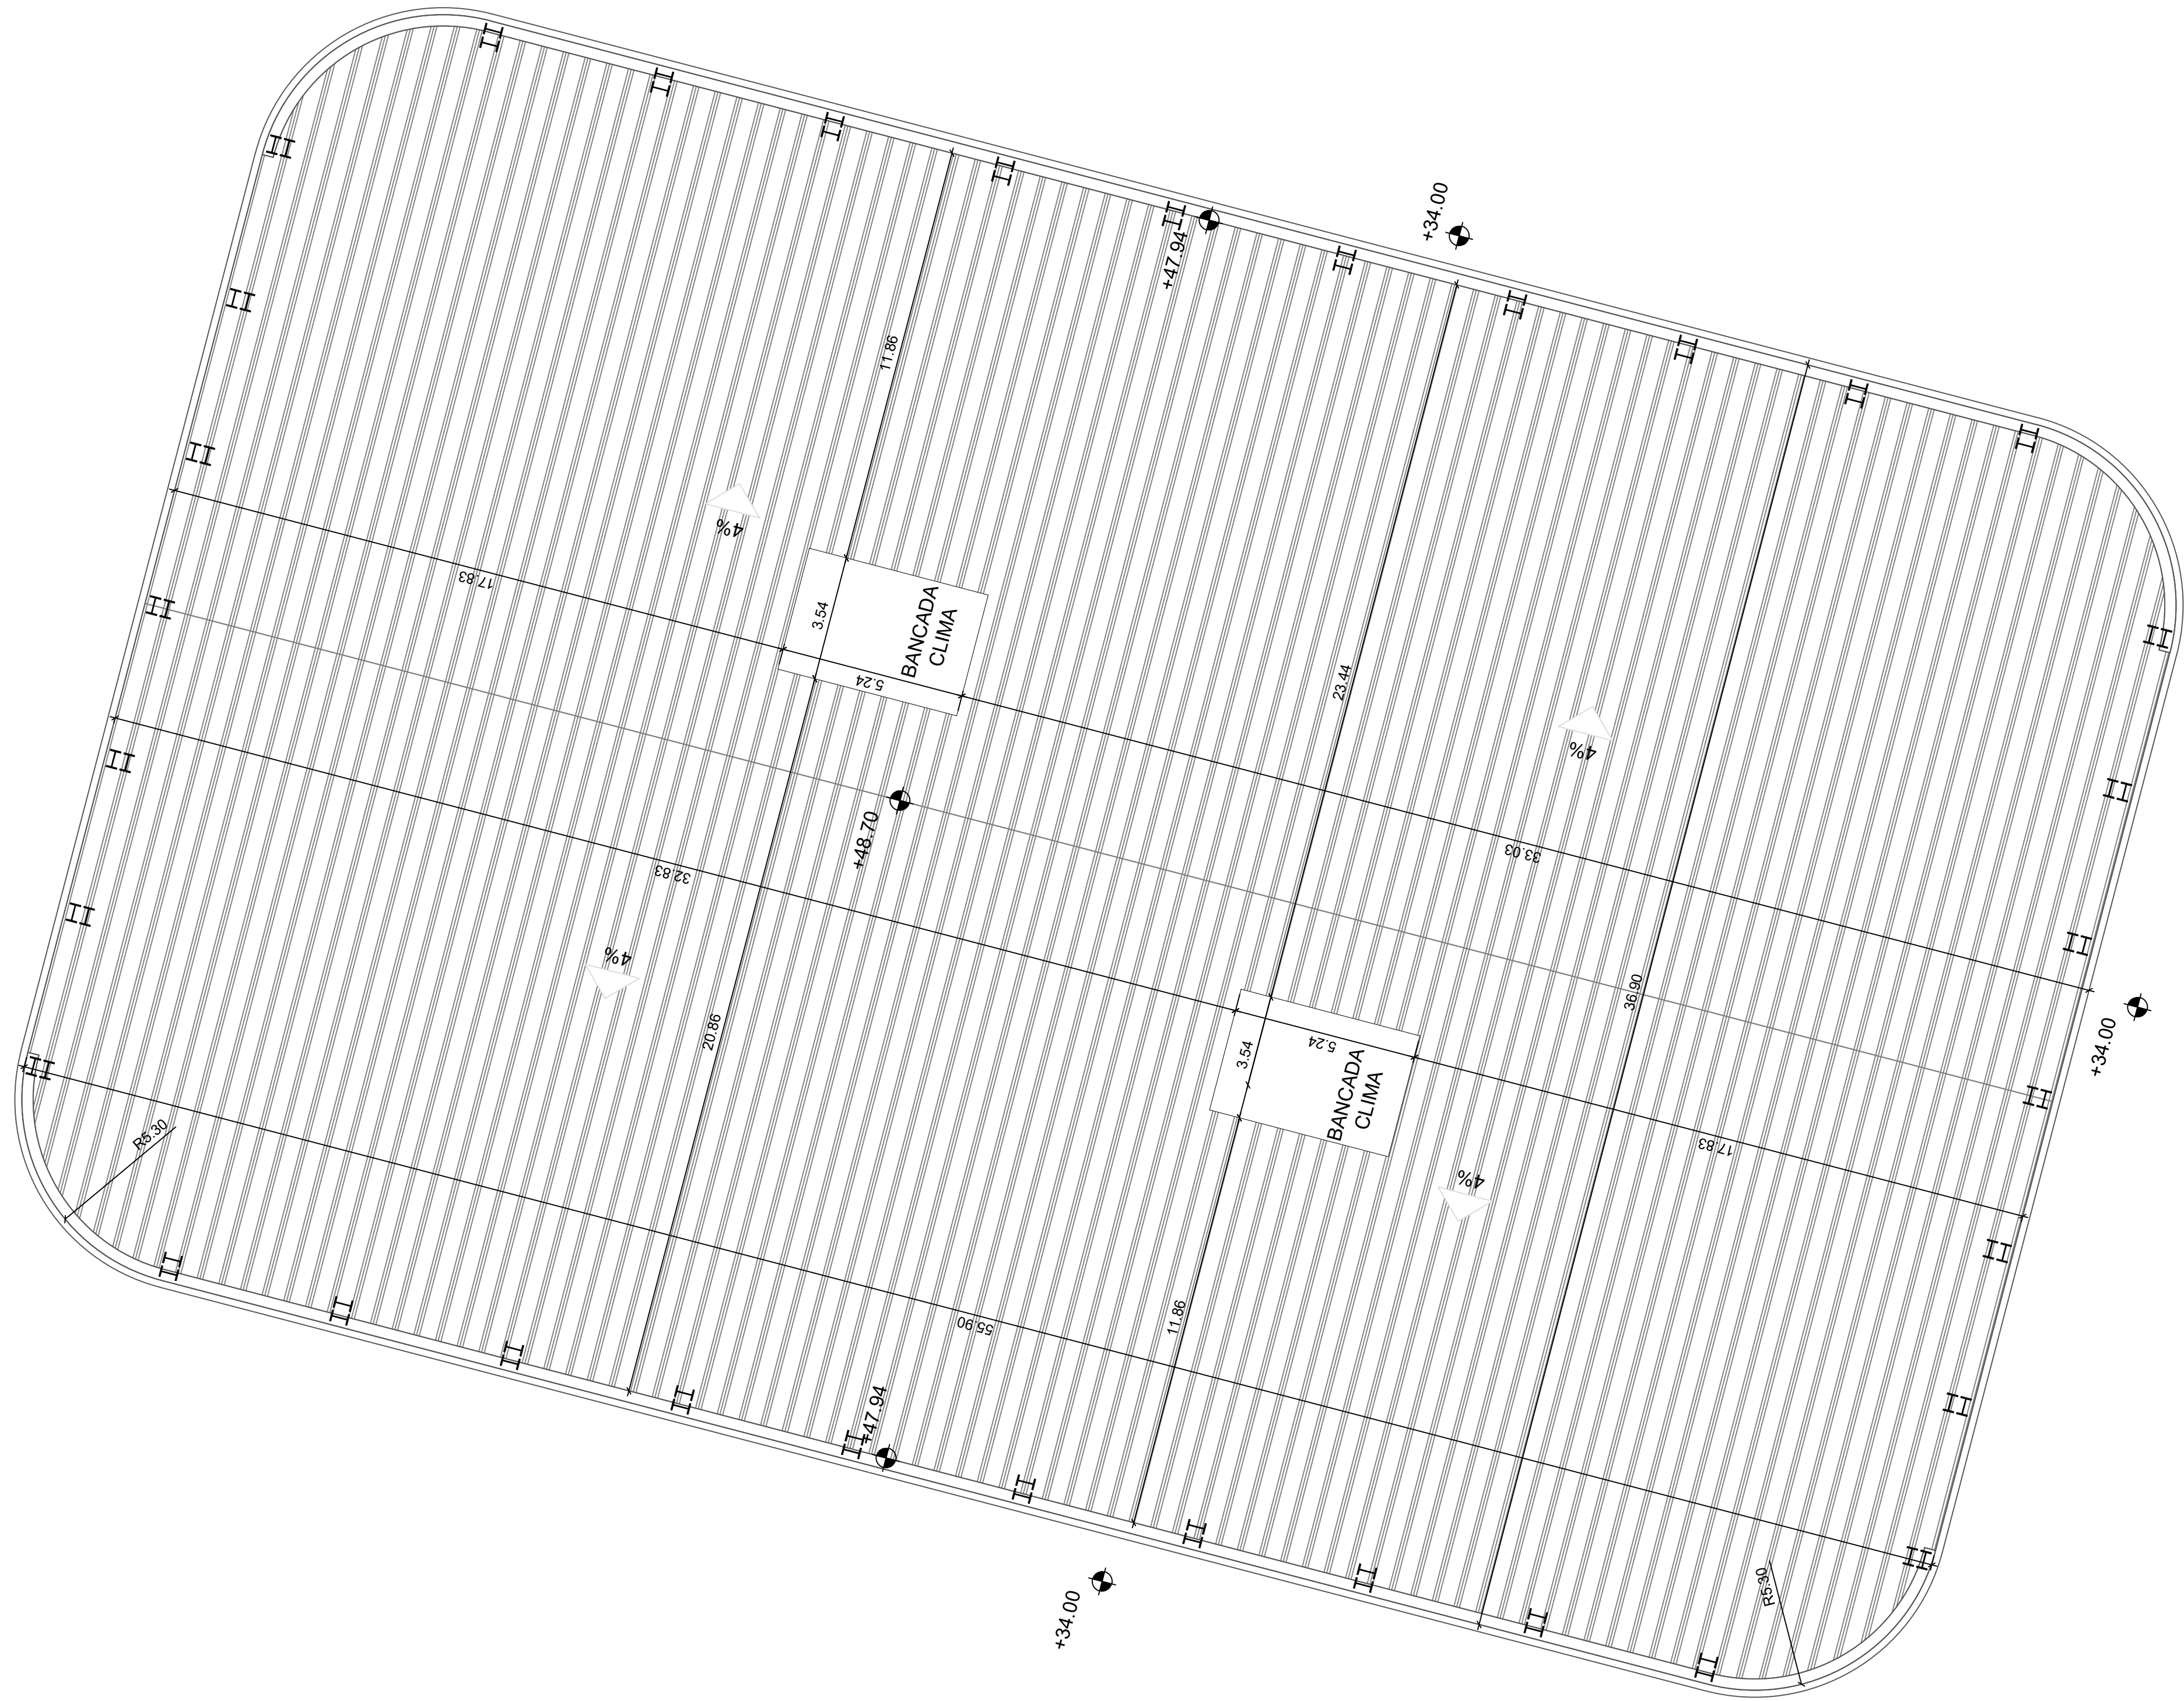


PLANOS GUÍA SIN ESCALA	
TÍTULO DE PROYECTO	ORIENTACIÓN
PROYECTO BÁSICO DEL COMPLEJO AUDIOVISUAL Y TECNOLÓGICO DREAMLAND STUDIOS CANARIAS	
PROMOTOR	FECHA
DREAMLAND STUDIOS CANARIAS, S.L. C/ Fernando Guanarteme 171.35010 Las Palmas de Gran Canaria	Marzo 2023
LOCALIZACIÓN	ESCALA
Cortijo San Ignacio, 35026, Telde, Las Palmas	FORMATO
EQUIPO TÉCNICO	din A-1 1:125
DREAMLAND STUDIOS CANARIAS, S.L. C/ Fernando Guanarteme 171.35010 Las Palmas de Gran Canaria	din A-3 1:250
TÍTULO DE PLANO	Nº PLANO
C6 NAVE TALLER 2 COTAS Y SUPERFICIE PLANTA CUBIERTA	C6-N2-PC-4





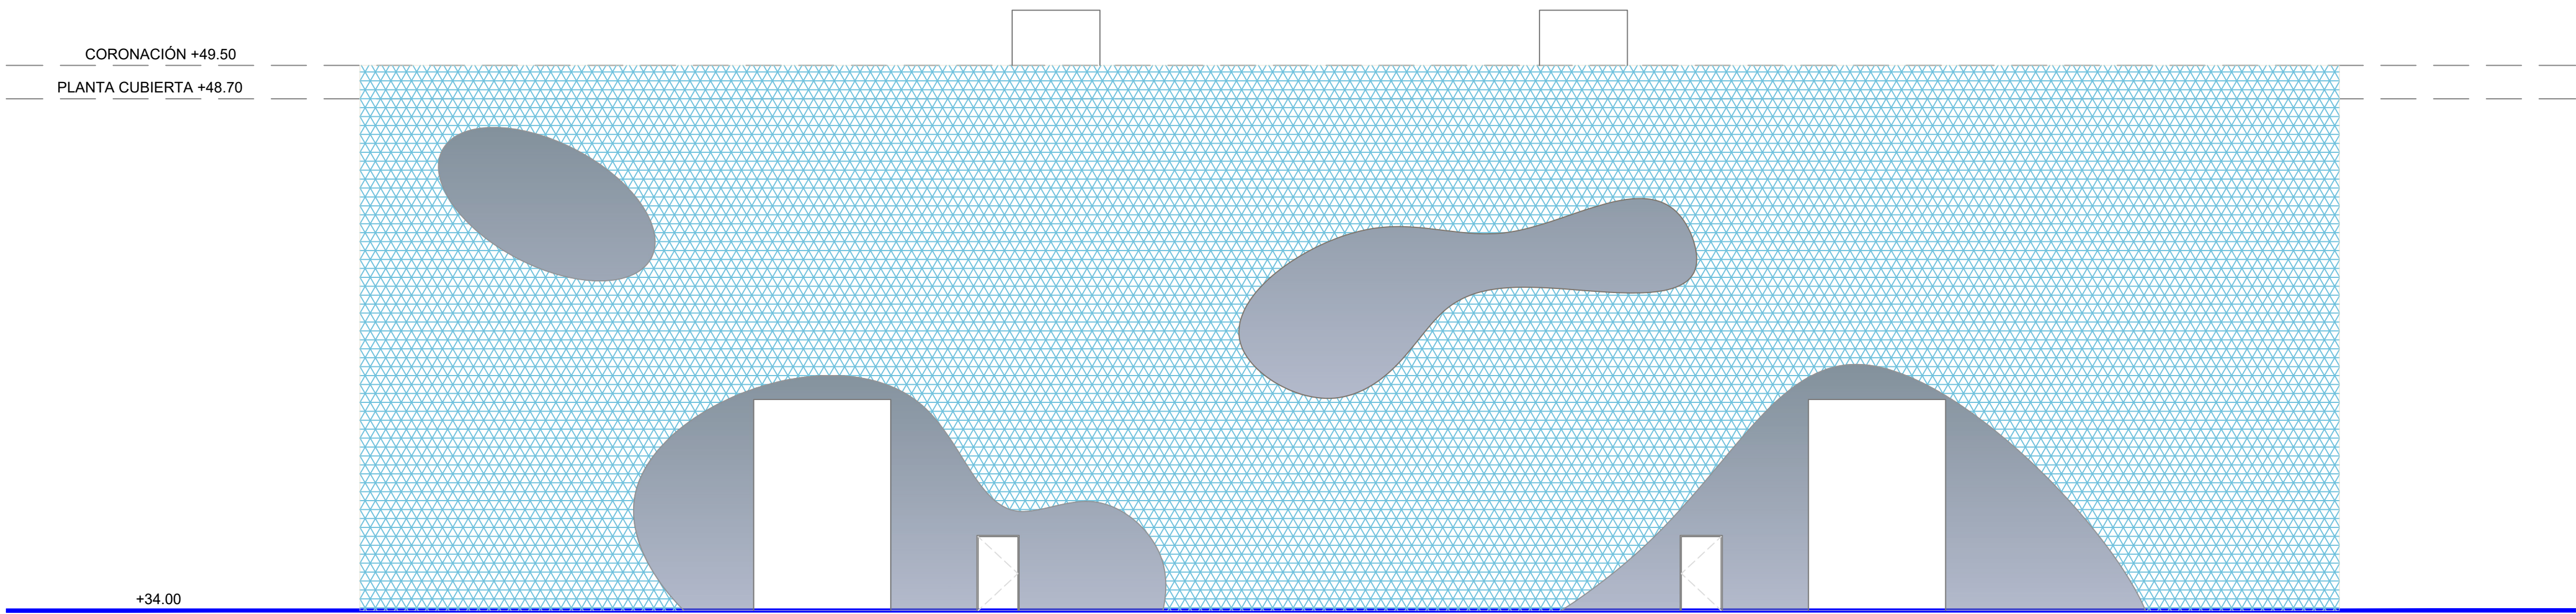

ALZADO NORTE

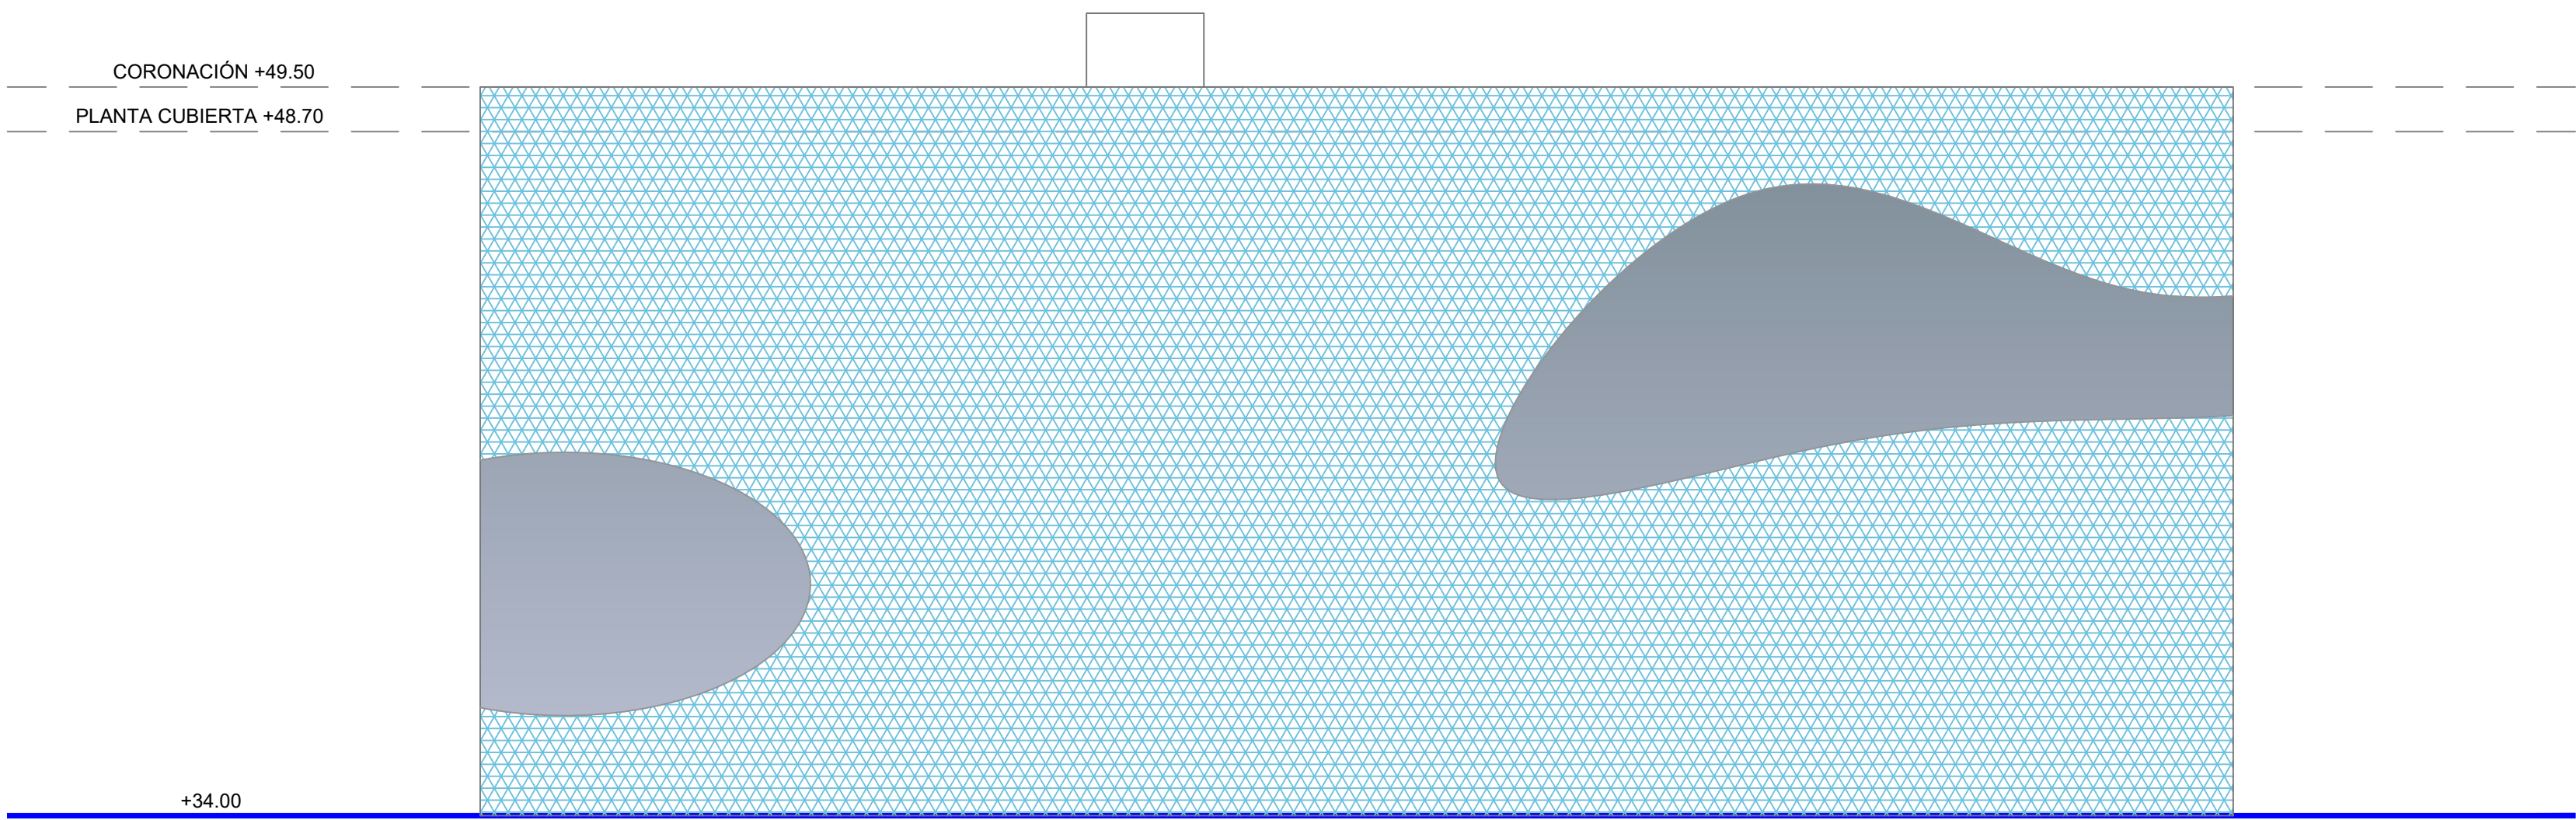


ALZADO ESTE

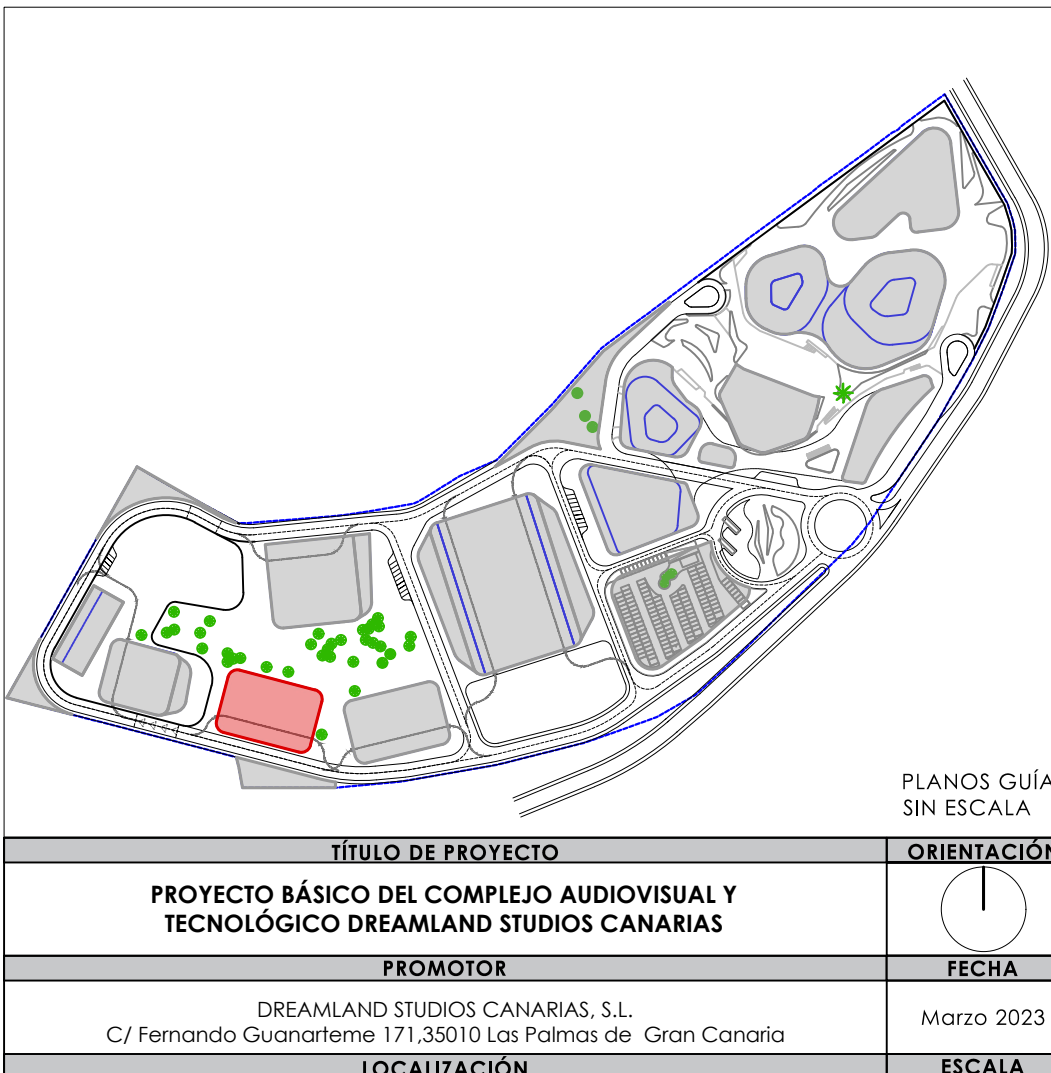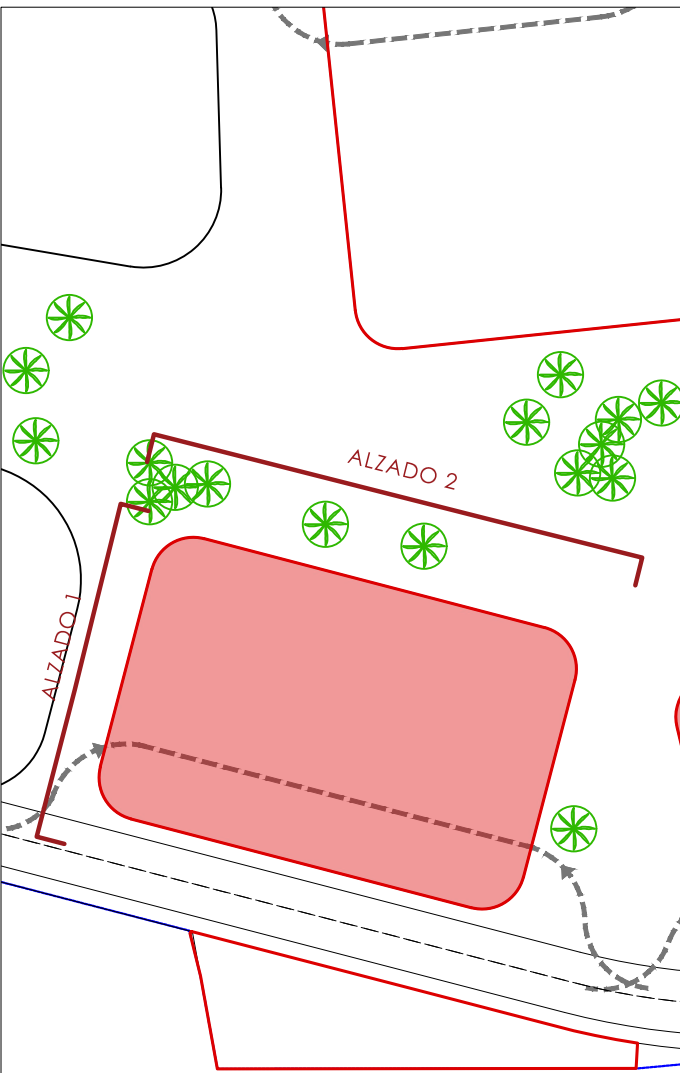


TÍTULO DE PROYECTO		PLANOS GUÍA SIN ESCALA
PROYECTO BÁSICO DEL COMPLEJO AUDIOVISUAL Y TECNOLÓGICO DREAMLAND STUDIOS CANARIAS		ORIENTACIÓN
PROMOTOR		FECHA
DREAMLAND STUDIOS CANARIAS, S.L. C/ Fernando Guanarteme 171.35010 Las Palmas de Gran Canaria		Marzo 2023
LOCALIZACIÓN		ESCALA
Cortijo San Ignacio, 35026, Telde, Las Palmas		FORMATO
EQUIPO TÉCNICO		din A-1 1:125
DREAMLAND STUDIOS CANARIAS, S.L. C/ Fernando Guanarteme 171.35010 Las Palmas de Gran Canaria		din A-3 1:250
TÍTULO DE PLANO		Nº PLANO
C6 NAVE TALLER 2 ALZADOS		C6-N2-5




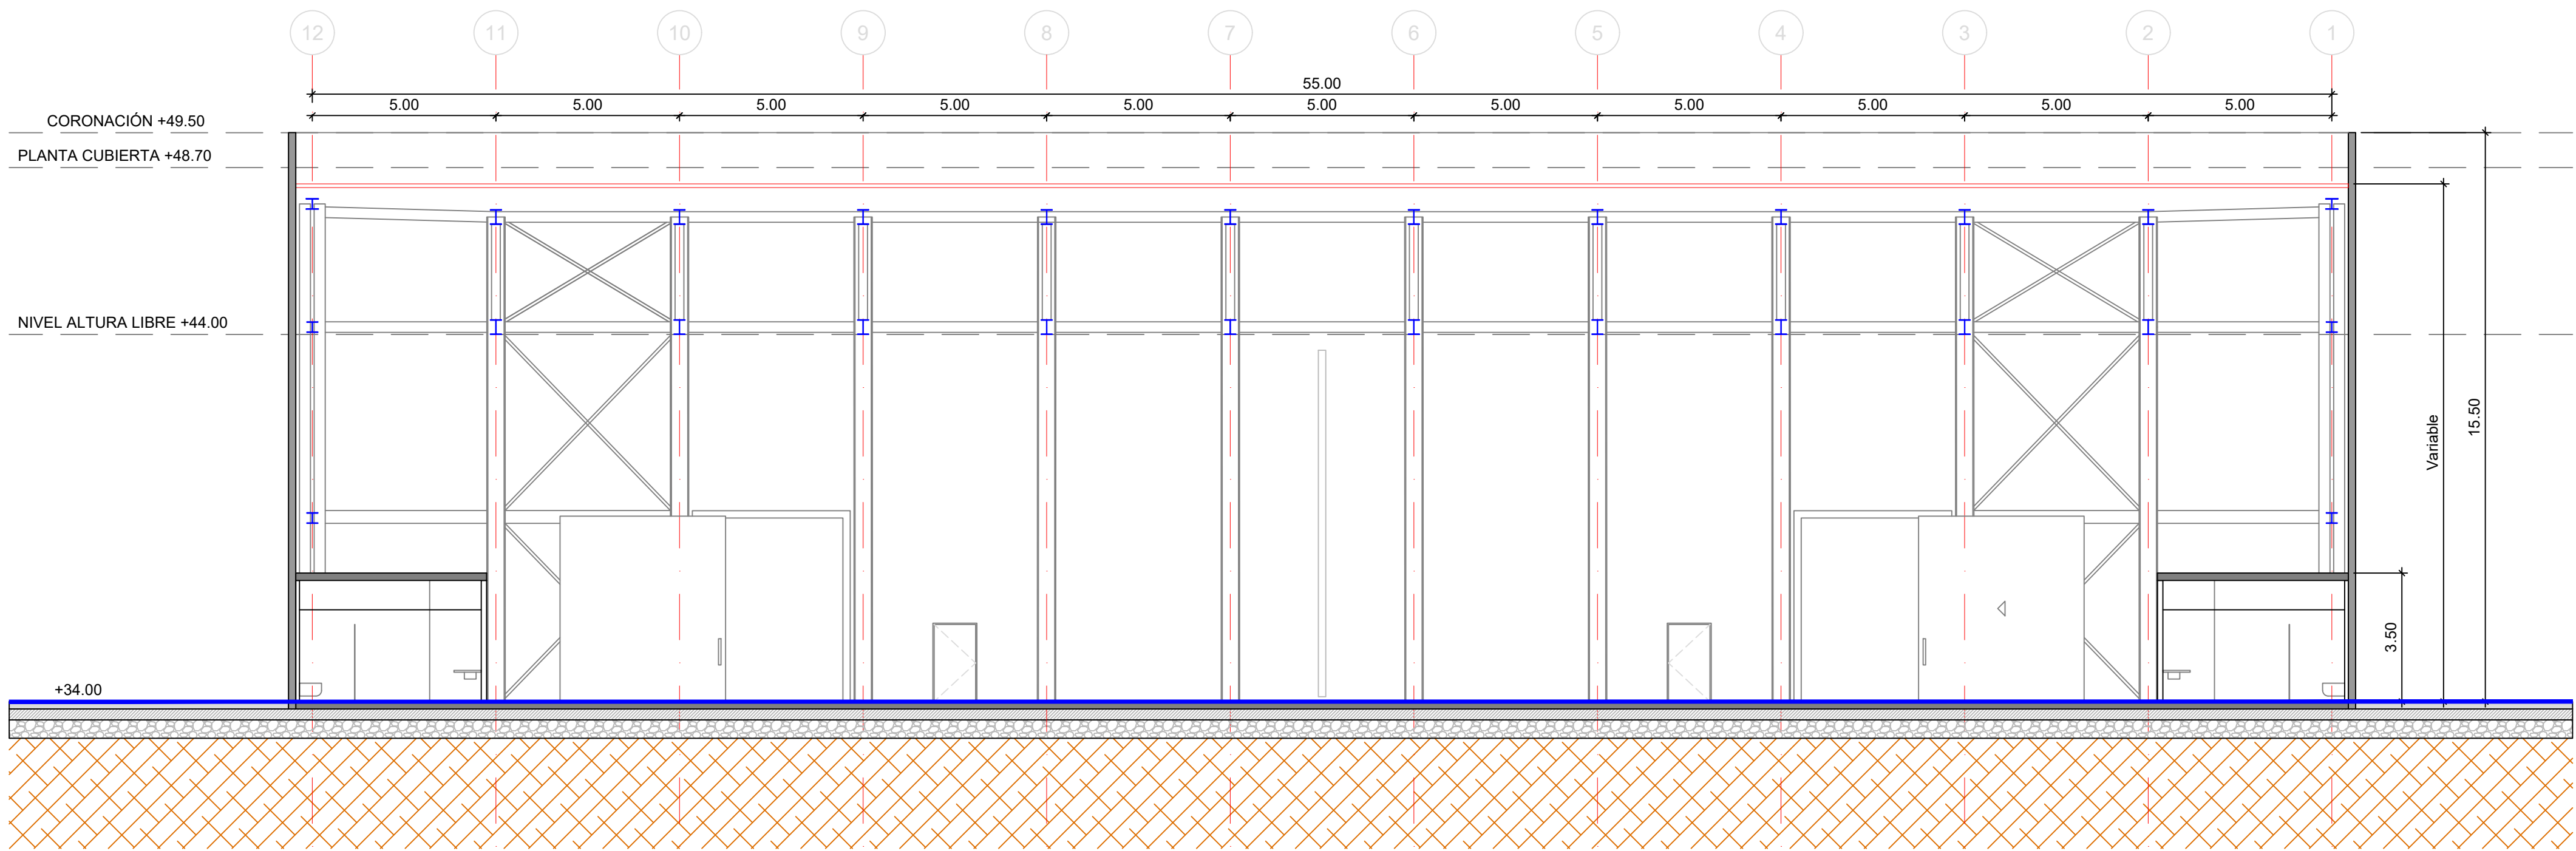


SECCIÓN S2

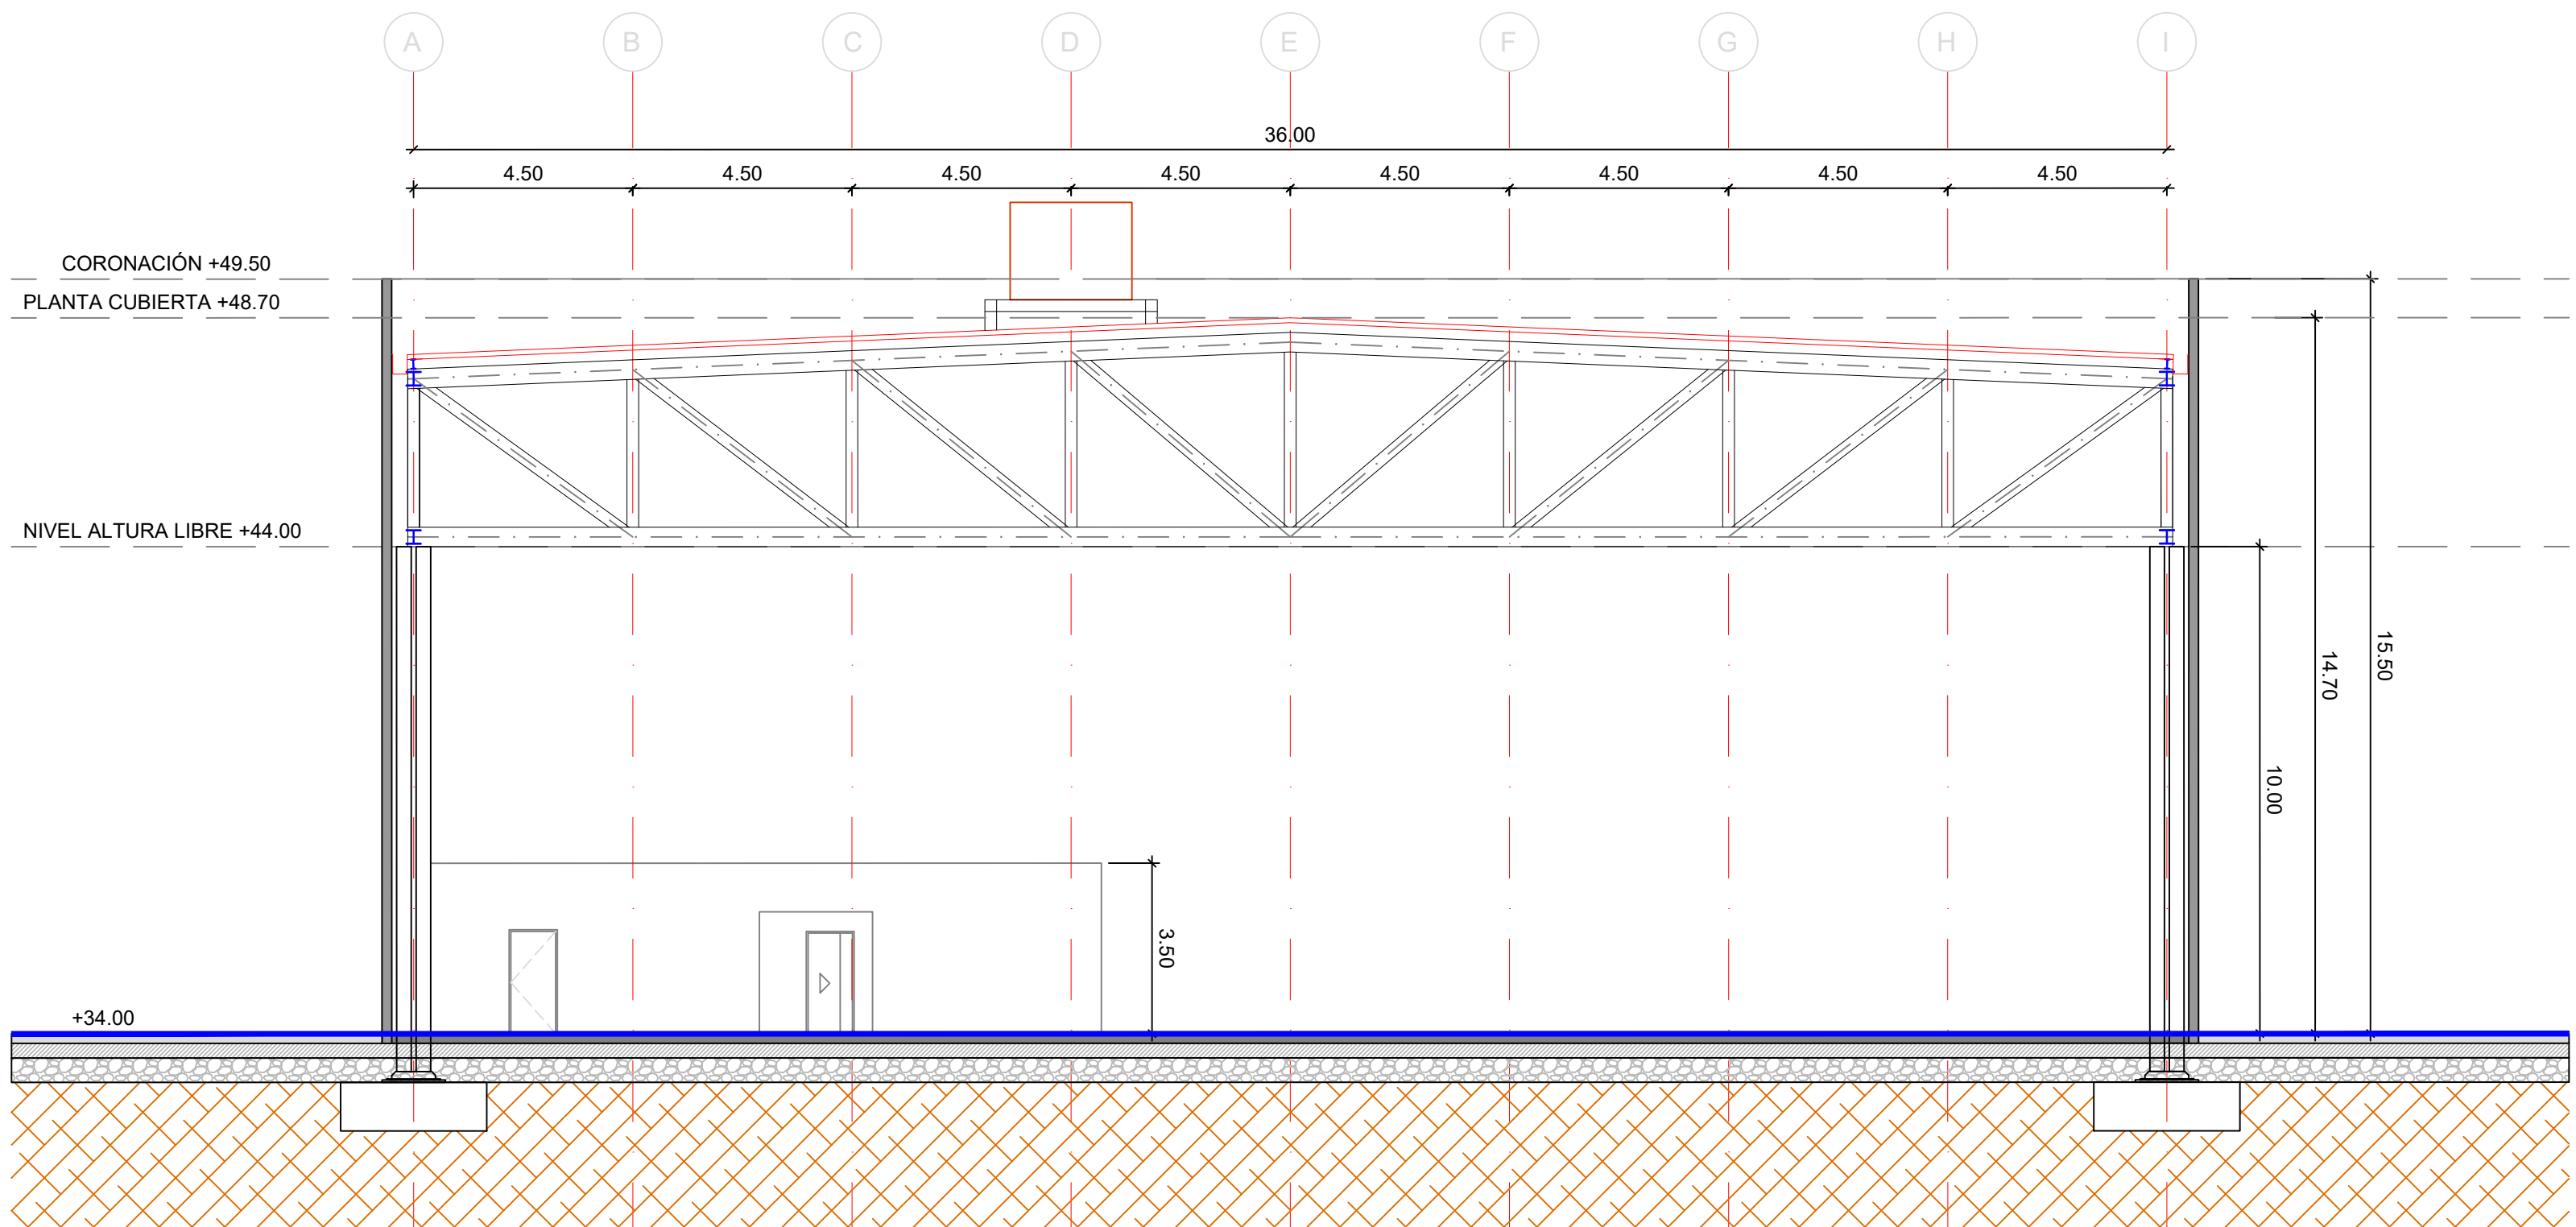

SECCIÓN S1

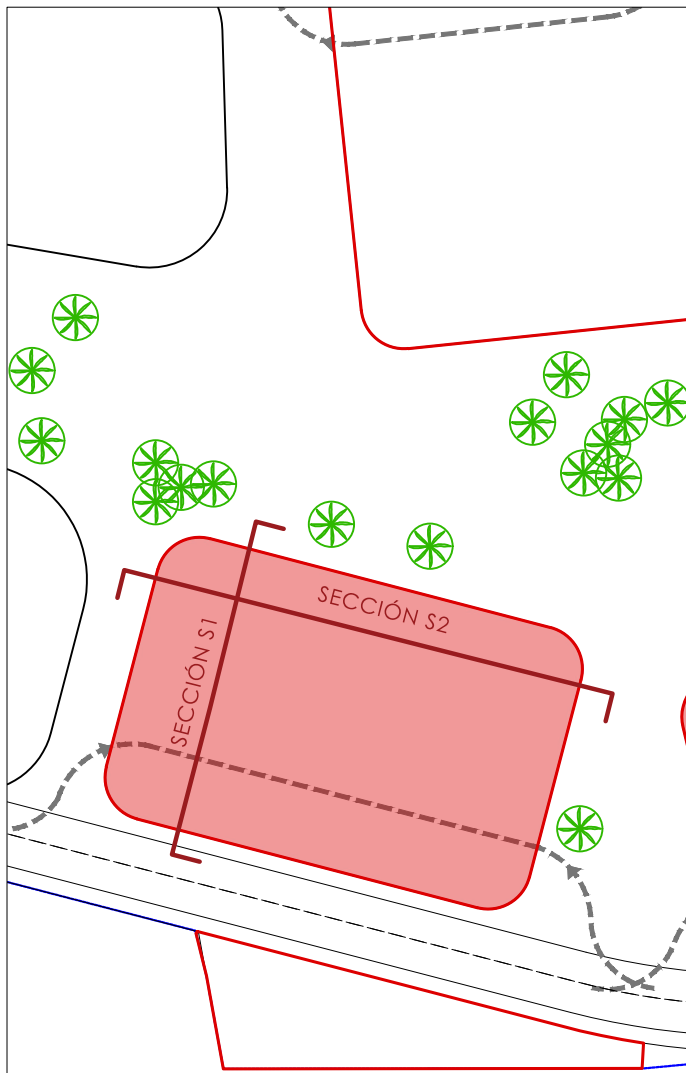


PLANOS GUÍA SIN ESCALA	
TÍTULO DE PROYECTO	ORIENTACIÓN
PROYECTO BÁSICO DEL COMPLEJO AUDIOVISUAL Y TECNOLÓGICO DREAMLAND STUDIOS CANARIAS	
PROMOTOR	FECHA
DREAMLAND STUDIOS CANARIAS, S.L. C/ Fernando Guanarteme 171.35010 Las Palmas de Gran Canaria	Marzo 2023
LOCALIZACIÓN	ESCALA
Cortijo San Ignacio, 35026, Telde, Las Palmas	FORMATO
EQUIPO TÉCNICO	din A-1 1:125
DREAMLAND STUDIOS CANARIAS, S.L. C/ Fernando Guanarteme 171.35010 Las Palmas de Gran Canaria	din A-3 1:250
TÍTULO DE PLANO	Nº PLANO
C6 NAVE TALLER 2 SECCIONES	C6-N2-6

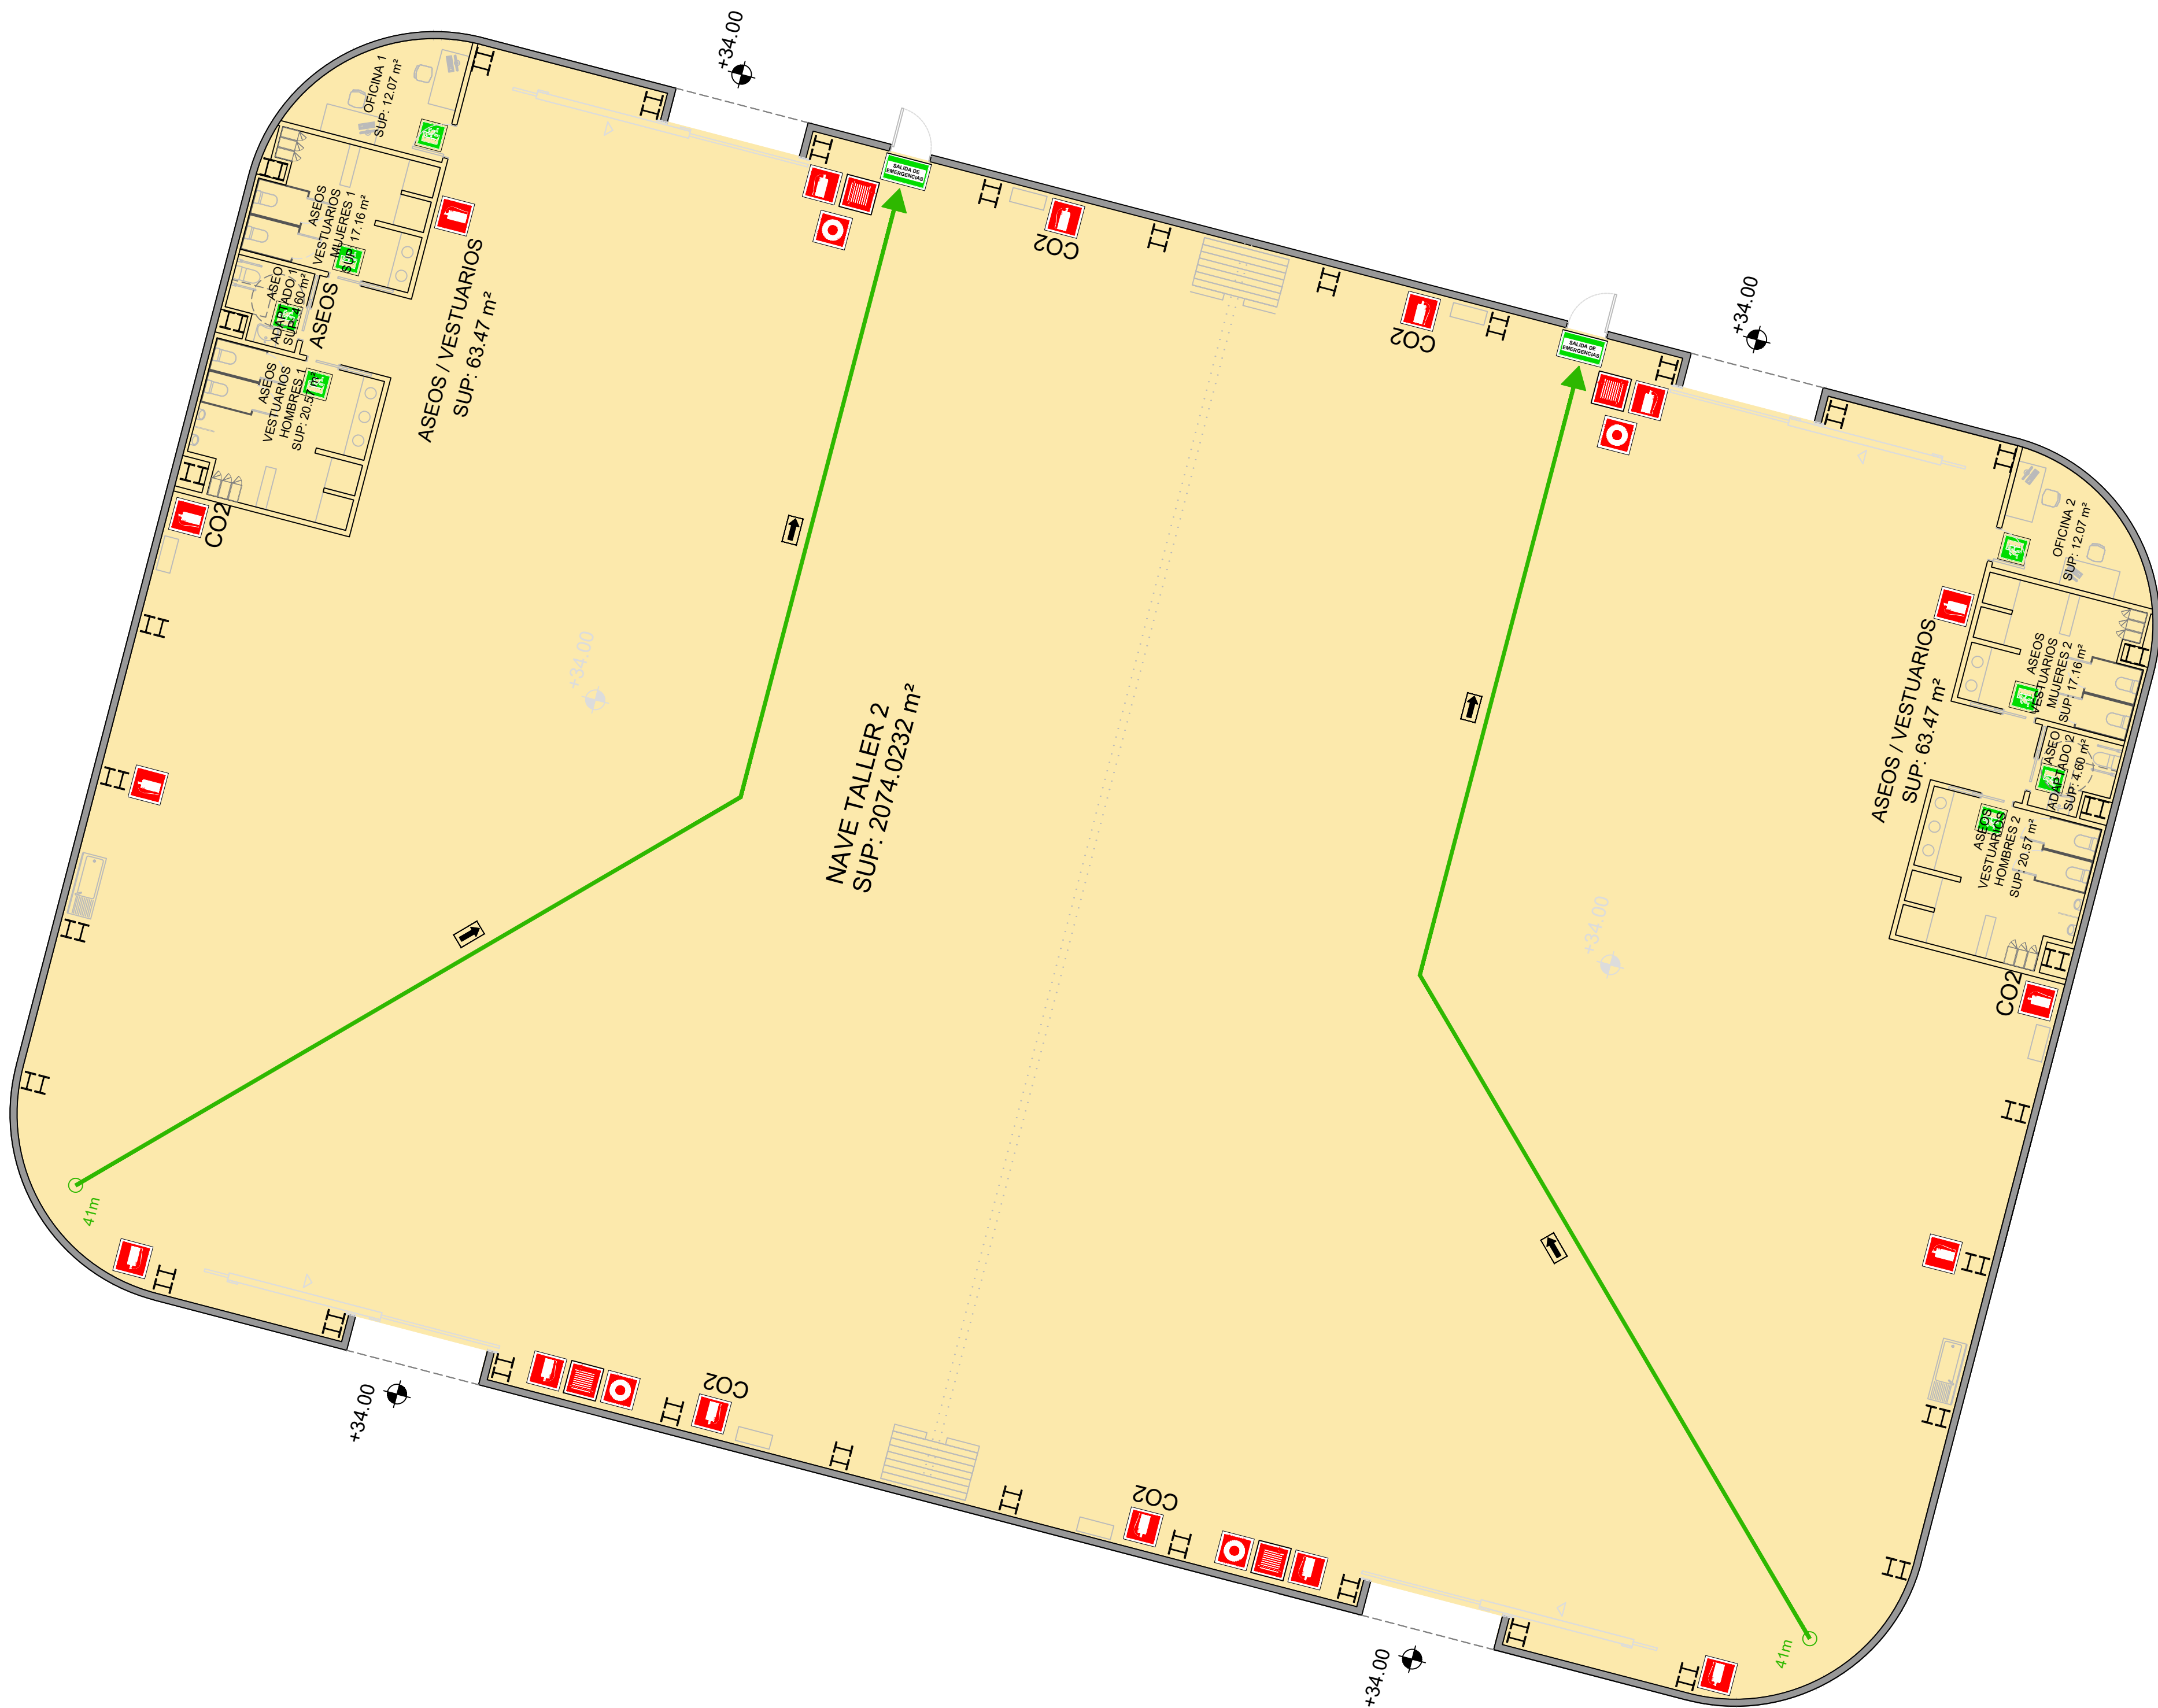




LEYENDA DE PCI-SECTORIZACIÓN

- SECTOR 1 - NAVE TALLER 2  
RIESGO MEDIO 3 (RSCIEI) - SUP.ÚTIL 2.026,11 m²
- RECORRIDO DE EVACUACIÓN
- DIRECCIÓN HACIA SALIDA
- SALIDA DE EMERGENCIA
- SALIDA
- EXTINTOR CO2
- EXTINTOR
- BOCA DE INCENDIO EQUIPADA DN 45 mm
- PULSADOR DE ALARMA

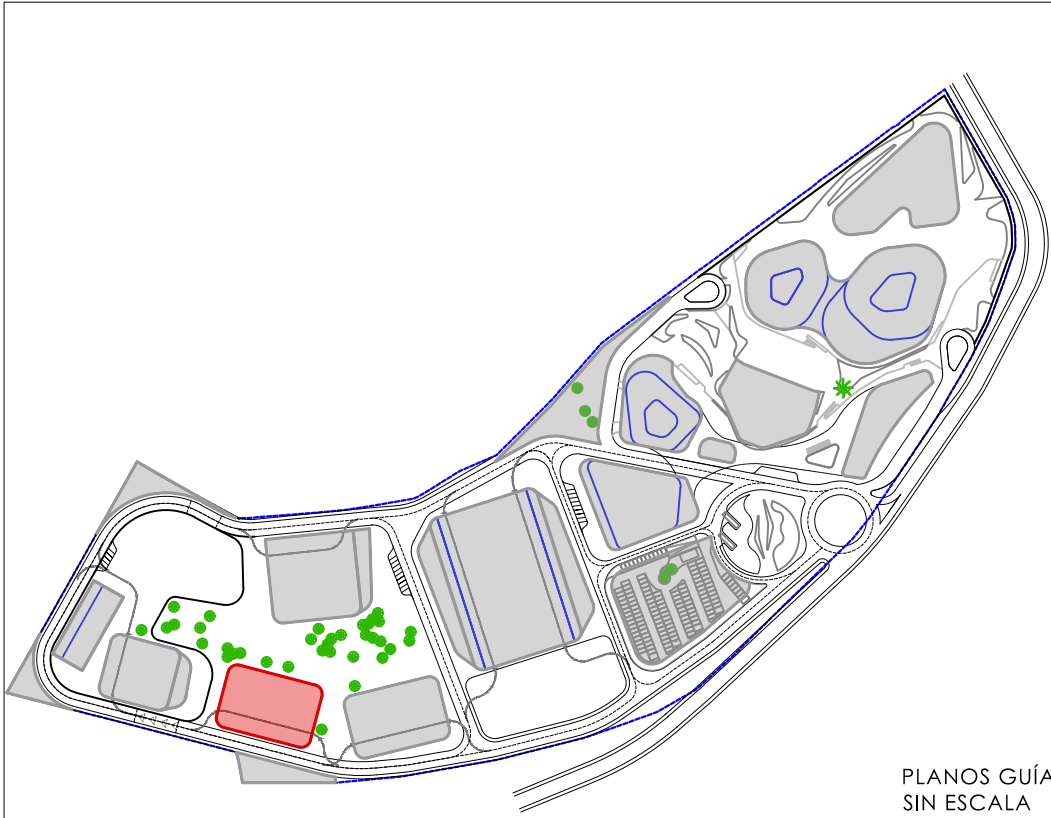

PLANOS GUÍA SIN ESCALA	
TÍTULO DE PROYECTO	ORIENTACIÓN
PROYECTO BÁSICO DEL COMPLEJO AUDIOVISUAL Y TECNOLÓGICO DREAMLAND STUDIOS CANARIAS	
PROMOTOR	FECHA
DREAMLAND STUDIOS CANARIAS, S.L. C/ Fernando Guanarteme 171.35010 Las Palmas de Gran Canaria	Marzo 2023
LOCALIZACIÓN	ESCALA
Cortijo San Ignacio,35026,Telde, Las Palmas	FORMATO din A-1 1:125 din A-3 1:250
EQUIPO TÉCNICO	Nº PLANO
DREAMLAND STUDIOS CANARIAS, S.L. C/ Fernando Guanarteme 171.35010 Las Palmas de Gran Canaria	C6-N2-PB-7
TÍTULO DE PLANO C6 NAVE TALLER 2 SECTORIZACIÓN Y RECORRIDOS PLANTA BAJA	



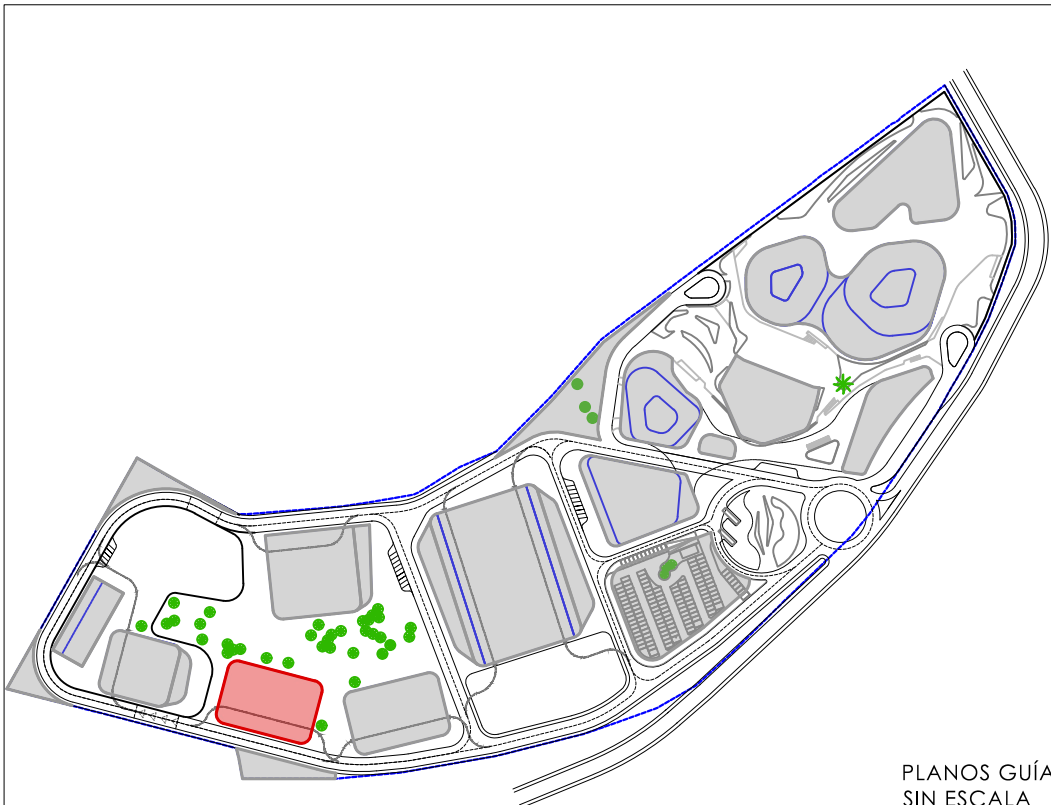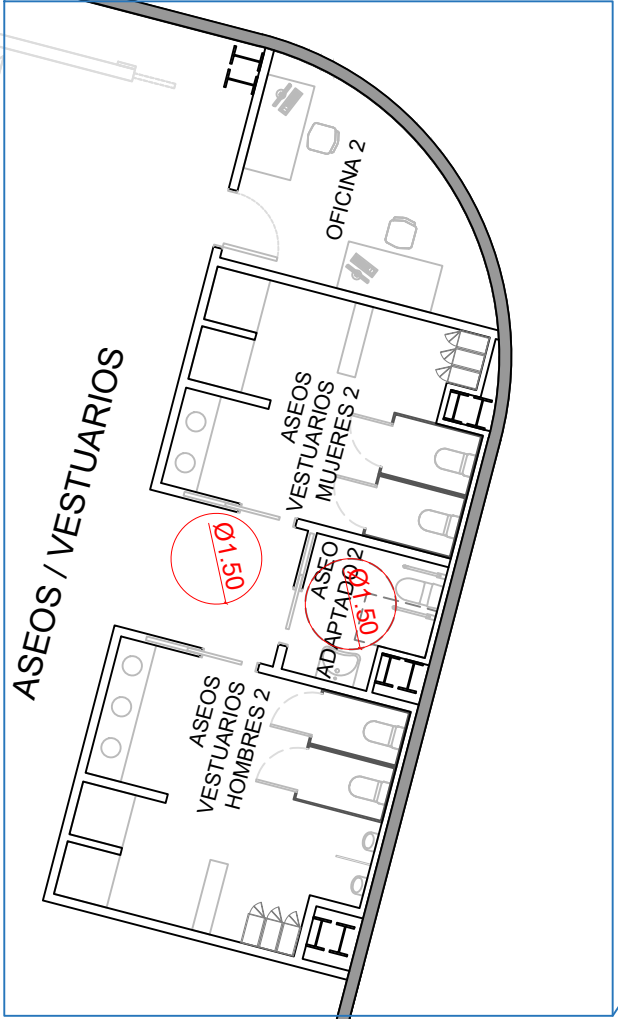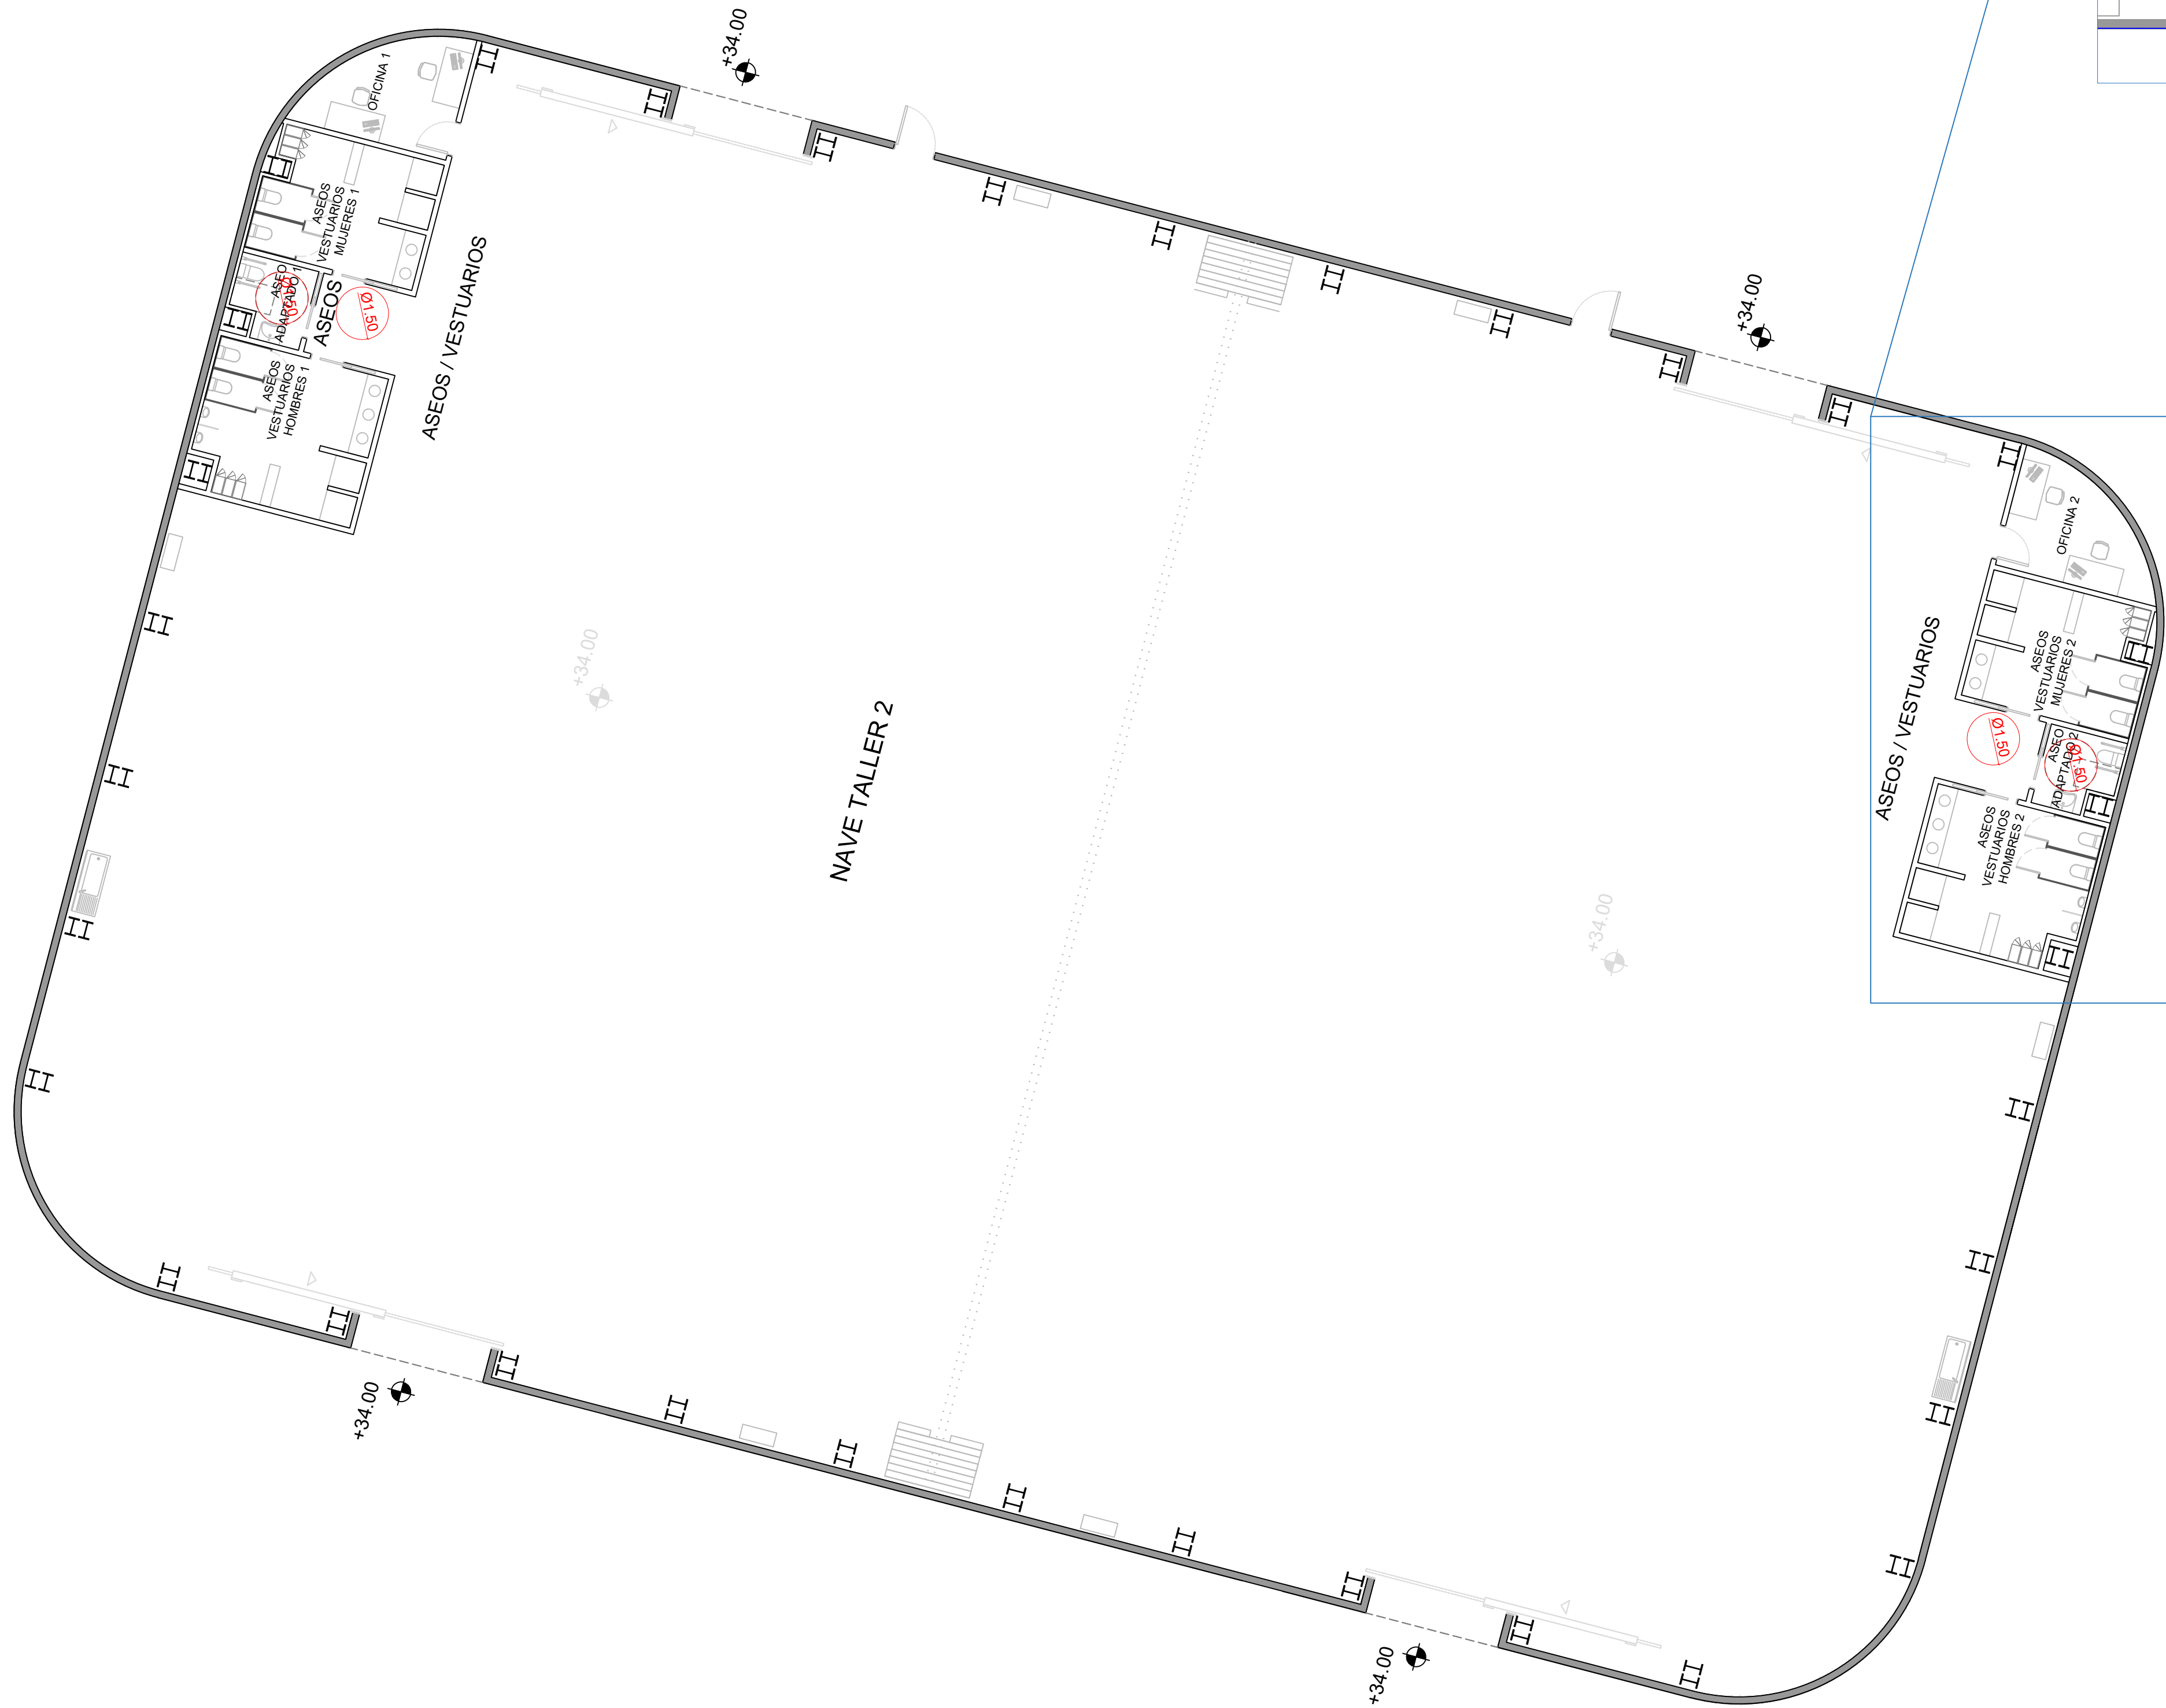

PLANOS GUÍA SIN ESCALA	
TÍTULO DE PROYECTO	ORIENTACIÓN
PROYECTO BÁSICO DEL COMPLEJO AUDIOVISUAL Y TECNOLÓGICO DREAMLAND STUDIOS CANARIAS	
PROMOTOR	FECHA
DREAMLAND STUDIOS CANARIAS, S.L. C/ Fernando Guanartermé 171.35010 Las Palmas de Gran Canaria	Marzo 2023
LOCALIZACIÓN	ESCALA
Cortijo San Ignacio, 35026, Telde, Las Palmas	FORMATO din A-1 1:125 din A-3 1:250
EQUIPO TÉCNICO	Nº PLANO
DREAMLAND STUDIOS CANARIAS, S.L. C/ Fernando Guanartermé 171.35010 Las Palmas de Gran Canaria	C6-N2-PB-8
TÍTULO DE PLANO C6 NAVE TALLER 2 JUSTIFICACIÓN ACCESIBILIDAD PLANTA BAJA	