




SIN ESCALA	
<b>TÍTULO DE PROYECTO</b>	<b>ORIENTACIÓN</b>
PROYECTO BÁSICO DEL COMPLEJO AUDIOVISIVO Y TECNOLÓGICO DREAMLAND STUDIOS CANARIAS	
<b>PROMOTOR</b>	<b>FECHA</b>
DREAMLAND STUDIOS CANARIAS, S.L. C/ Fernando Guzmán 171, 35010 Las Palmas de Gran Canaria	Marzo 2023
<b>LOCALIZACIÓN</b>	<b>ESCALA</b>
Corlito San Ignacio, 35026, Teide, Las Palmas	<b>FORMATO</b>
<b>EQUIPO TÉCNICO</b>	<b>PLANO</b>
DREAMLAND STUDIOS CANARIAS, S.L. C/ Fernando Guzmán 171, 35010 Las Palmas de Gran Canaria	din A-1 1:12; din A-3 1:25;
<b>TÍTULO DE PLANO</b>	<b>Nº PLANO</b>
F1-F2 ANEXO OFICINAS Y CAMERINOS USOS Y DISTRIBUCIÓN PLANTA BAJA	F1-2-OF-PB-

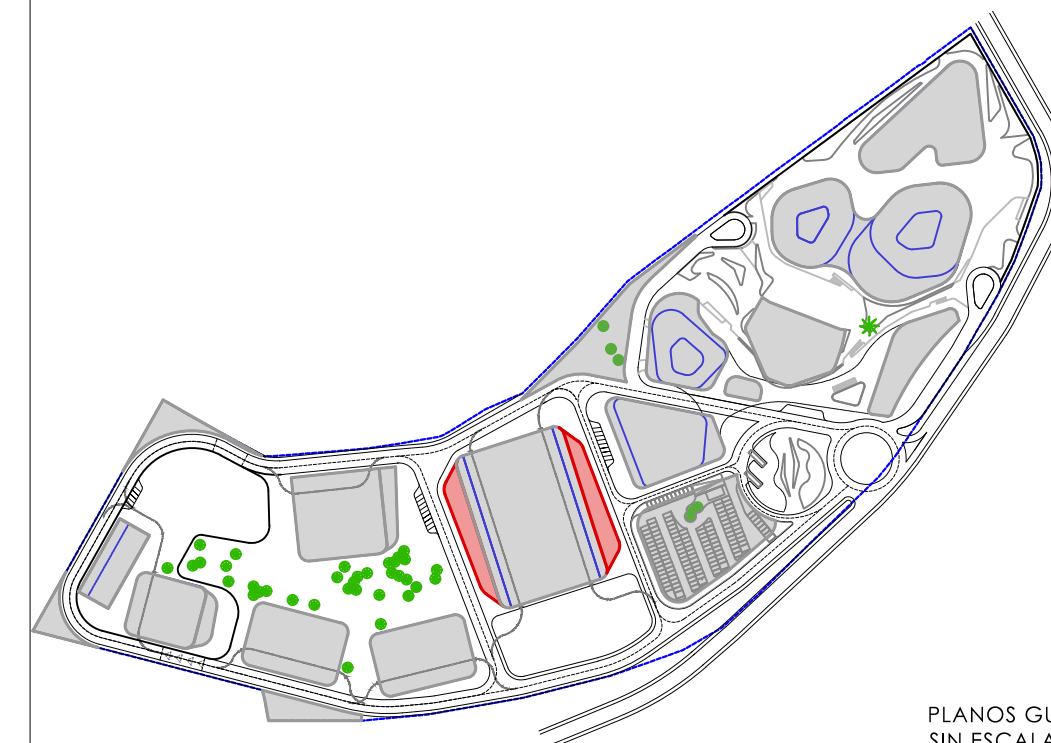




PLANOS GUÍA SIN ESCALA	
TÍTULO DE PROYECTO	ORIENTACIÓN
PROYECTO BÁSICO DEL COMPLEJO AUDIOVISUAL Y TECNOLÓGICO DREAMLAND STUDIOS CANARIAS	
PROMOTOR	FECHA
DREAMLAND STUDIOS CANARIAS, S.L. C/ Fernando Guanarteme 171.35010 Las Palmas de Gran Canaria	Marzo 2023
LOCALIZACIÓN	ESCALA
Cortijo San Ignacio, 35026, Telde, Las Palmas	FORMATO
EQUIPO TÉCNICO	din A-1 1:125
DREAMLAND STUDIOS CANARIAS, S.L. C/ Fernando Guanarteme 171.35010 Las Palmas de Gran Canaria	din A-3 1:250
TÍTULO DE PLANO	Nº PLANO
F1-F2 ANEXO OFICINAS Y CAMERINOS USOS Y DISTRIBUCIÓN PLANTA PRIMERA	F1-2-OF-P1-2

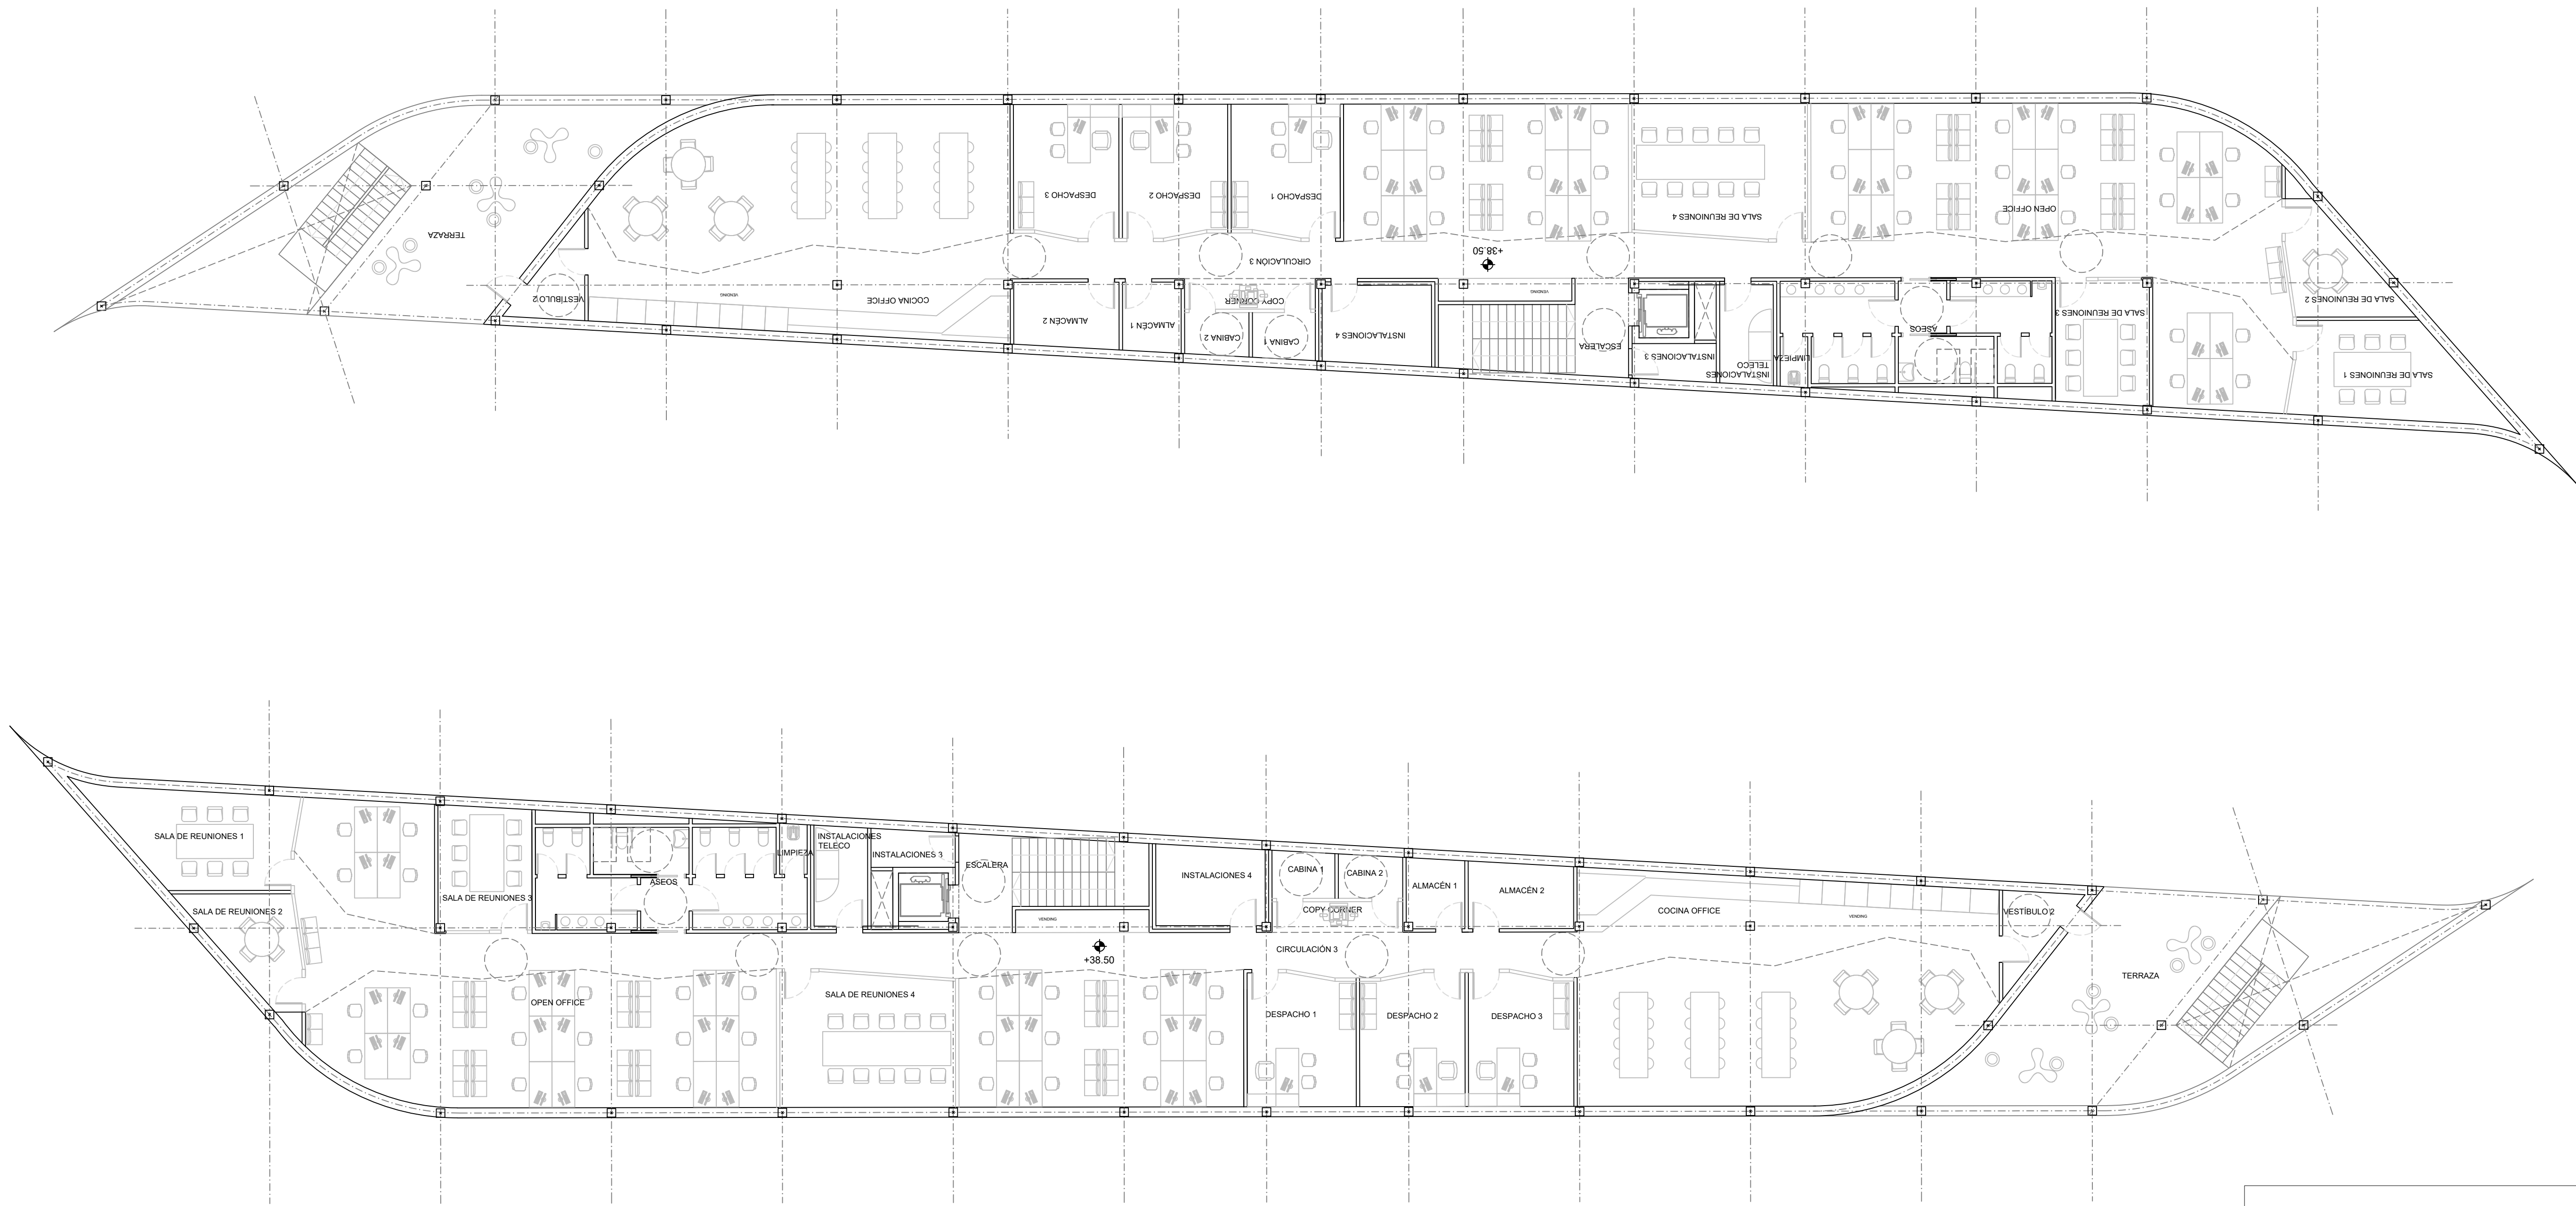

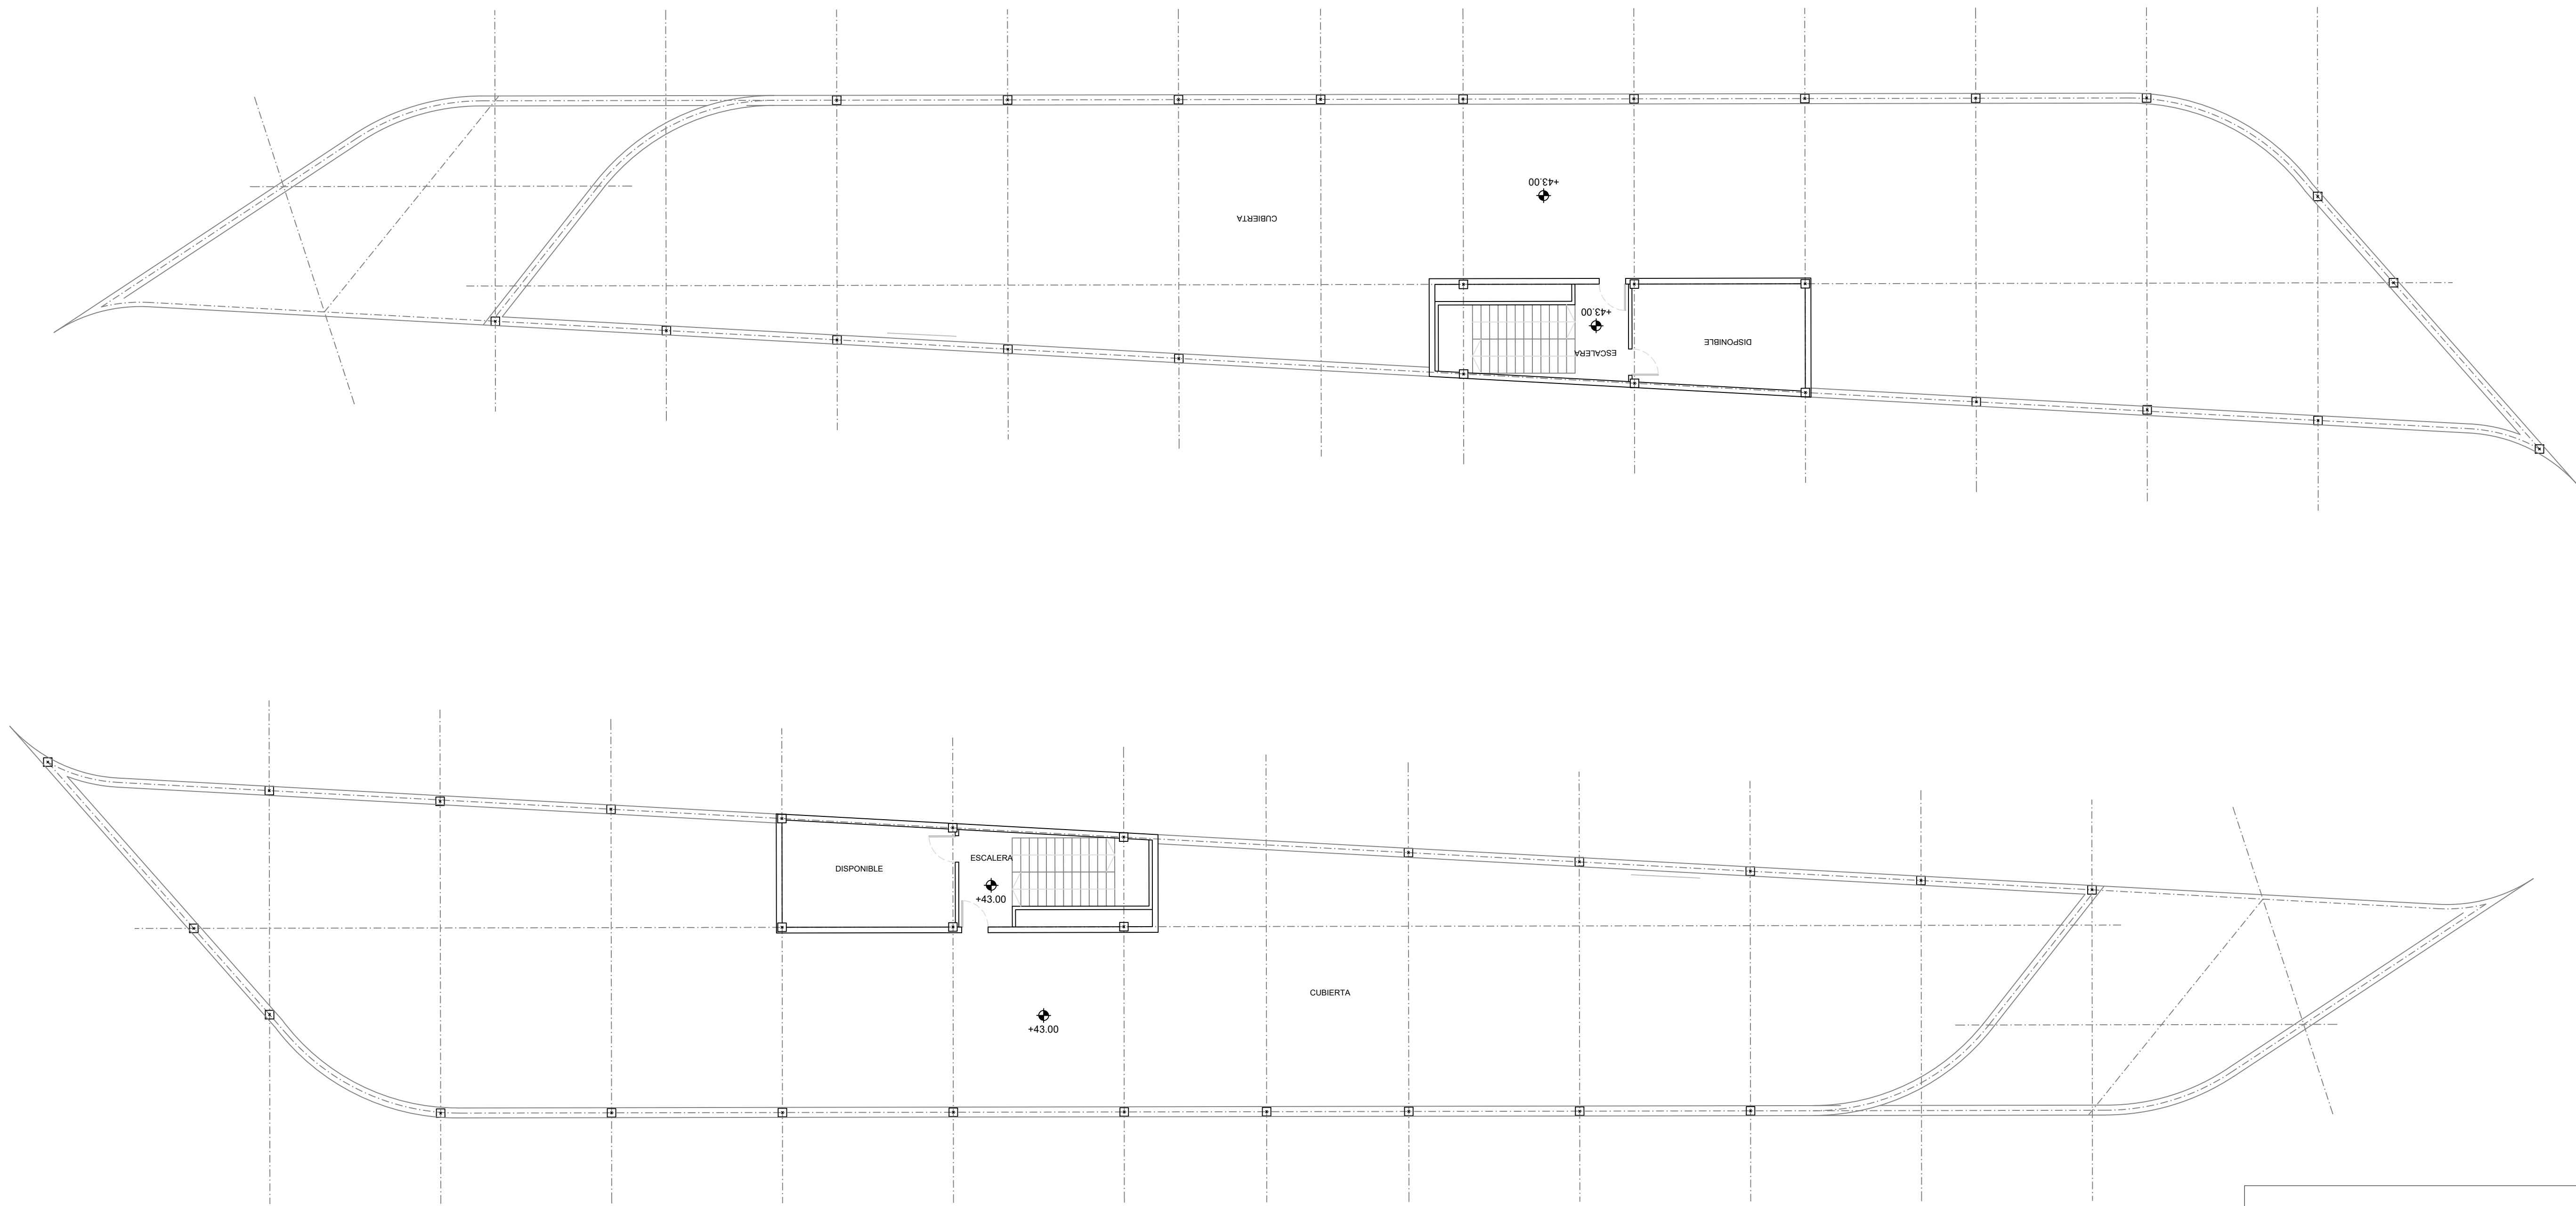




PLANOS GUÍA  
SIN ESCALA

TÍTULO DE PROYECTO	ORIENTACIÓN
PROYECTO BÁSICO DEL COMPLEJO AUDIOVISUAL Y TECNOLÓGICO DREAMLAND STUDIOS CANARIAS	
PROMOTOR	FECHA
DREAMLAND STUDIOS CANARIAS, S.L. C/ Fernando Guanarteme 171.35010 Las Palmas de Gran Canaria	Marzo 2023
LOCALIZACIÓN	ESCALA
Cortijo San Ignacio,35026,Telde, Las Palmas	FORMATO din A-1 1:125 din A-3 1:250
EQUIPO TÉCNICO	Nº PLANO
DREAMLAND STUDIOS CANARIAS, S.L. C/ Fernando Guanarteme 171.35010 Las Palmas de Gran Canaria	F1-2-OF-PC-3
F1-F2 ANEXO OFICINAS Y CAMERINOS USOS Y DISTRIBUCIÓN PLANTA CUBIERTA	

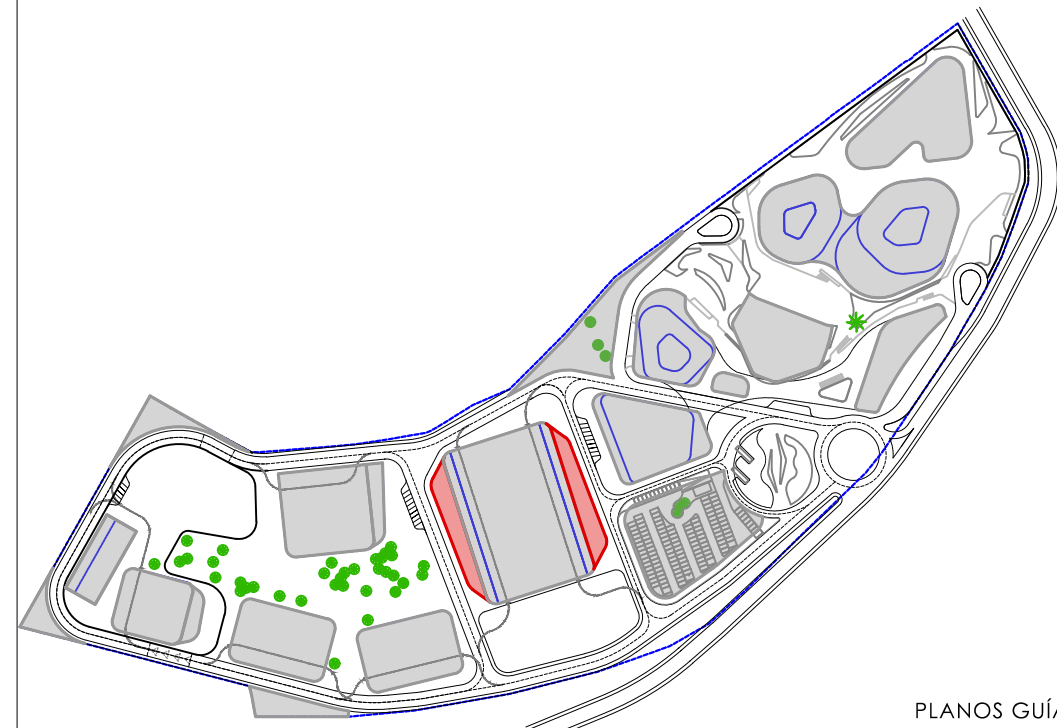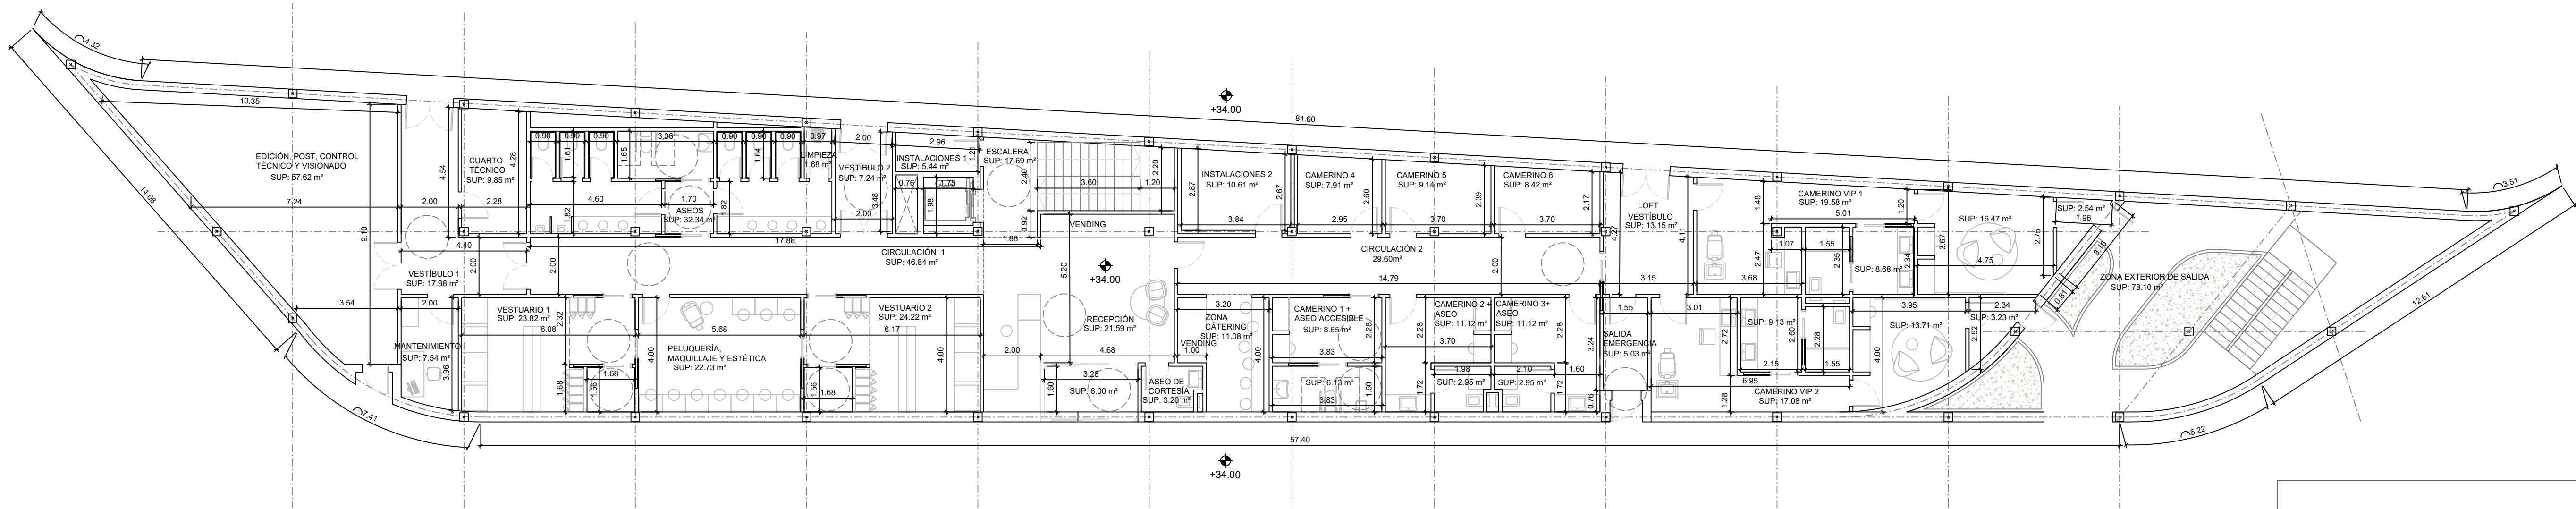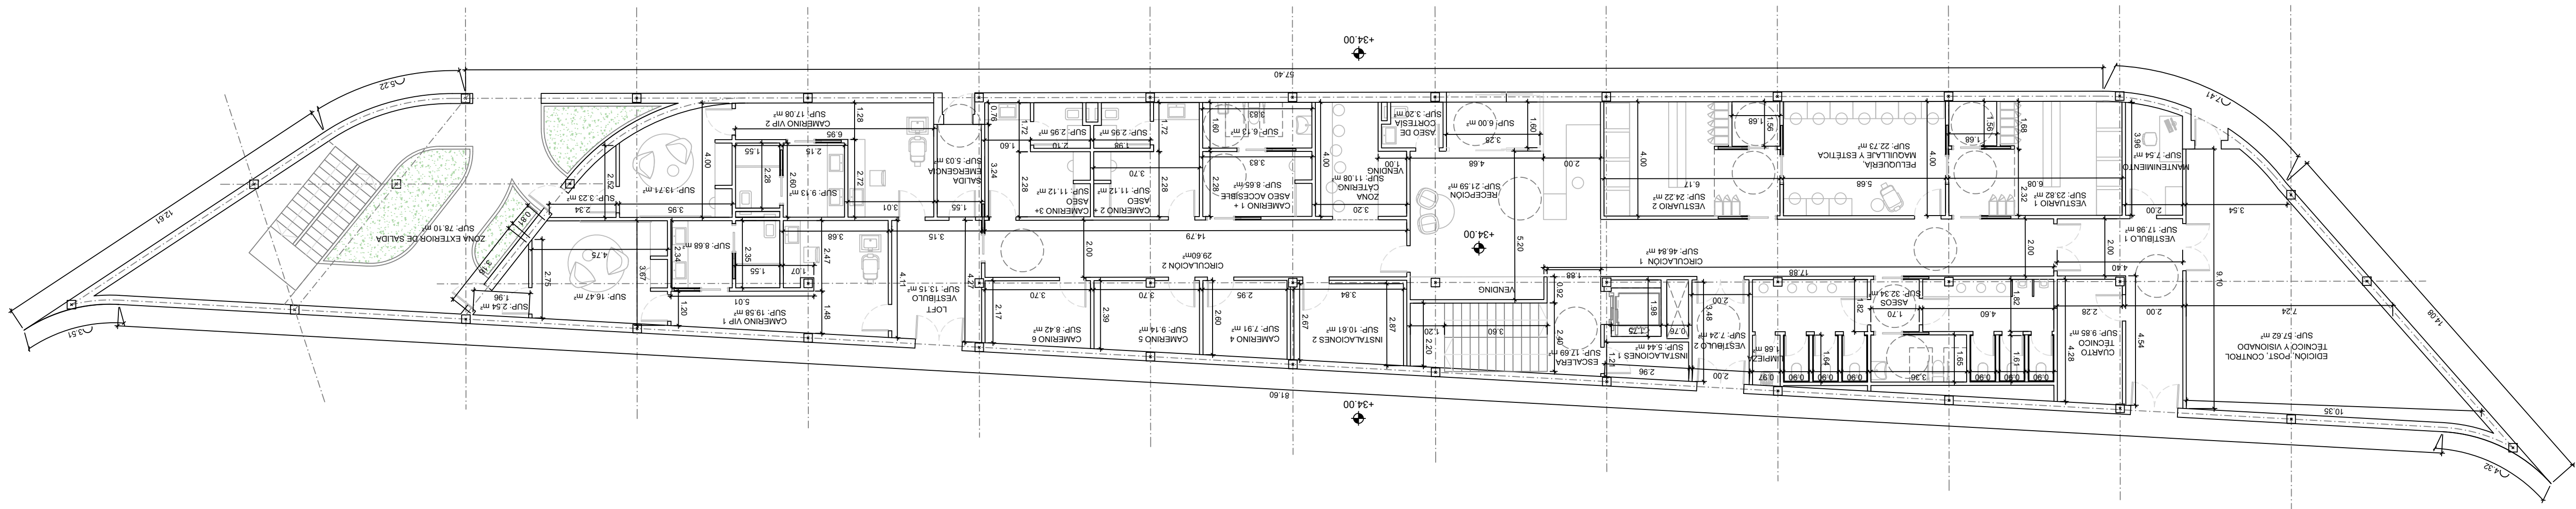


PLANOS GUÍA SIN ESCALA	
TÍTULO DE PROYECTO	ORIENTACIÓN
PROYECTO BÁSICO DEL COMPLEJO AUDIOVISUAL Y TECNOLÓGICO DREAMLAND STUDIOS CANARIAS	
PROMOTOR	FECHA
DREAMLAND STUDIOS CANARIAS, S.L. C/ Fernando Guanartermé 171.35010 Las Palmas de Gran Canaria	Marzo 2023
LOCALIZACIÓN	ESCALA
Corrijo San Ignacio, 35026, Telde, Las Palmas	FORMATO
EQUIPO TÉCNICO	din A-1 1:125
DREAMLAND STUDIOS CANARIAS, S.L. C/ Fernando Guanartermé 171.35010 Las Palmas de Gran Canaria	din A-3 1:250
TÍTULO DE PLANO	Nº PLANO
F1-F2 ANEXO OFICINAS Y CAMERINOS COTAS Y SUPERFICIES PLANTA BAJA	F1-2-OF-PB-4



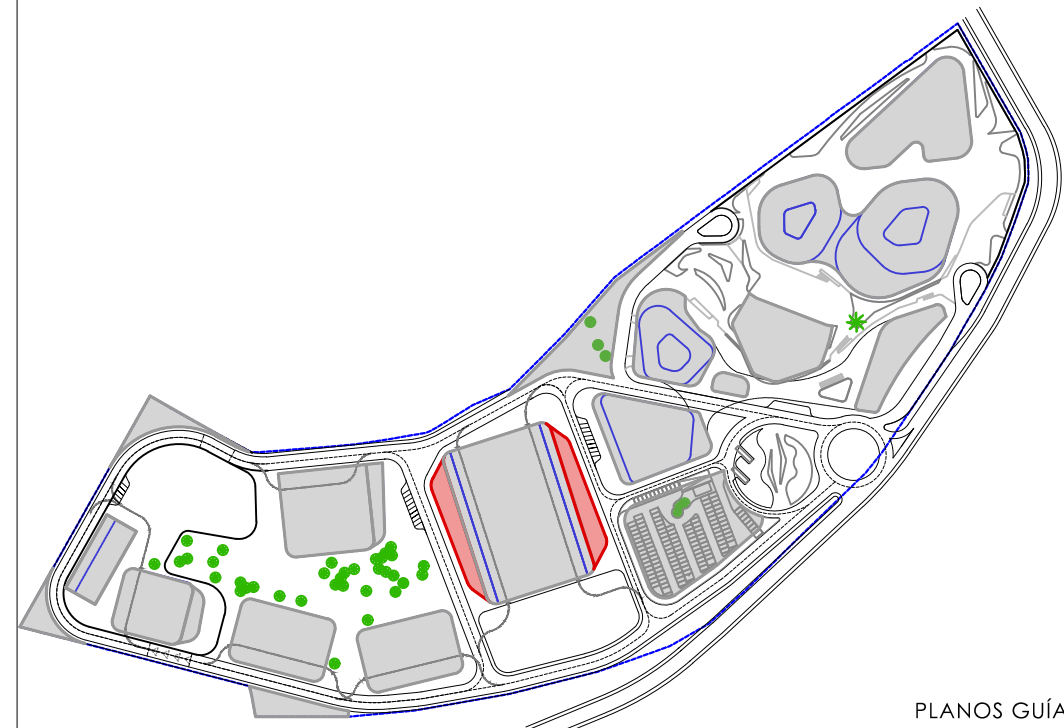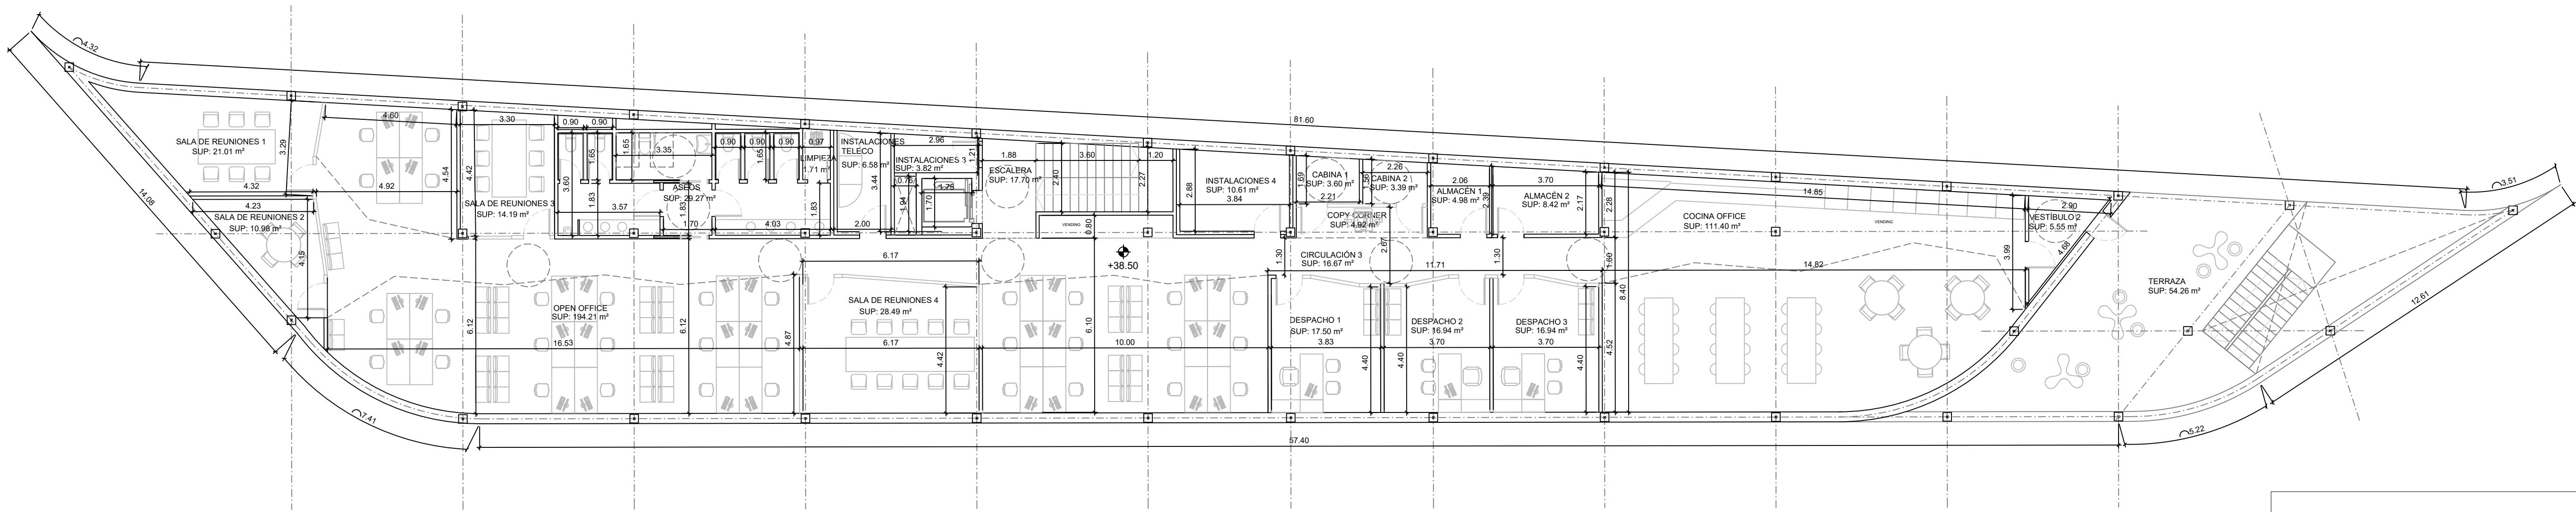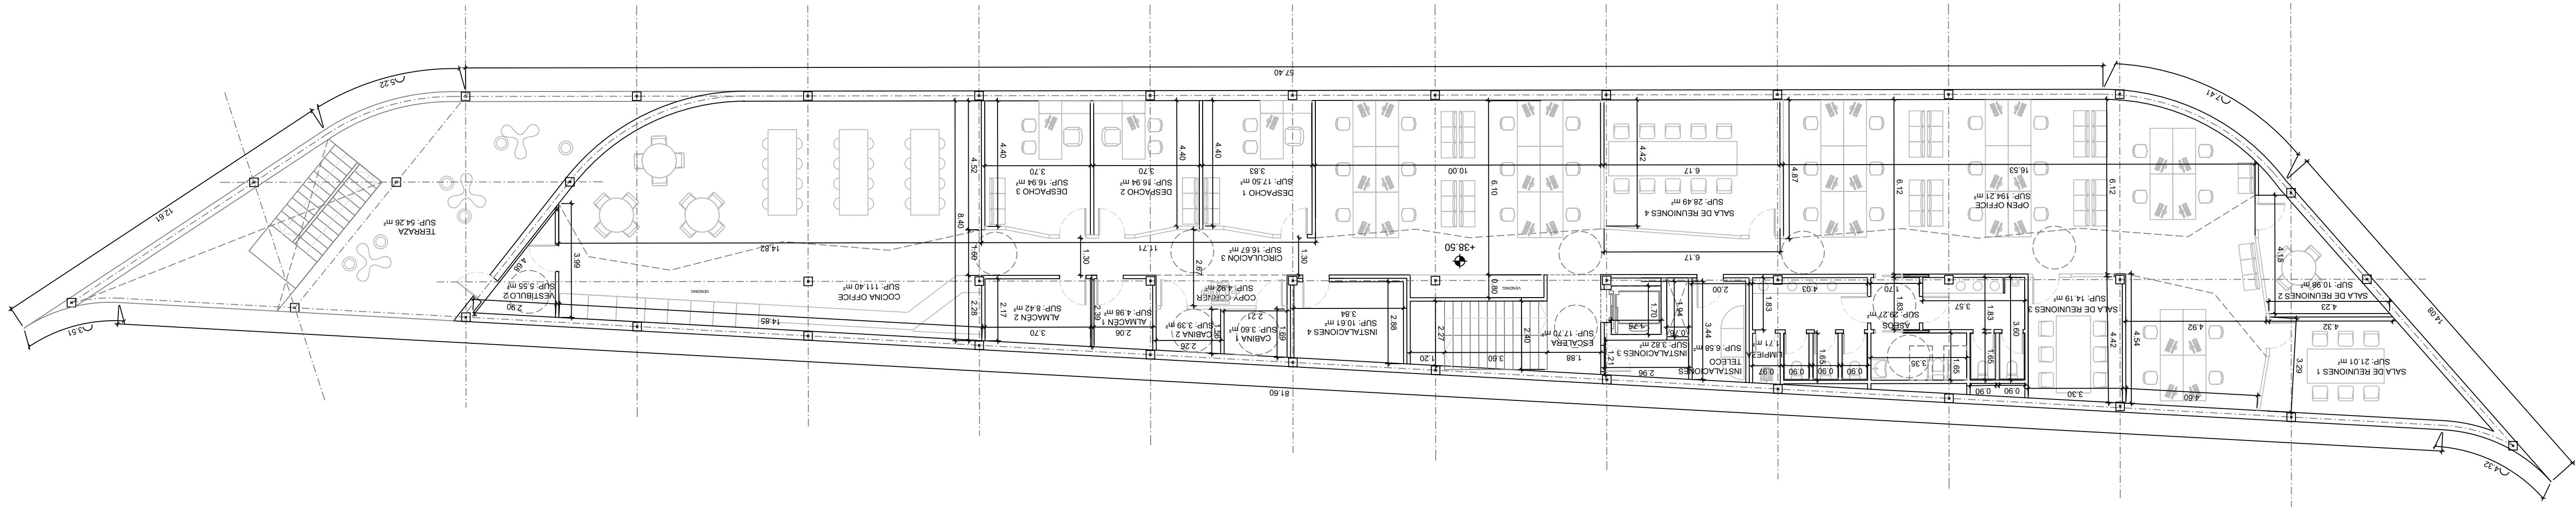


PLANOS GUÍA SIN ESCALA	
TÍTULO DE PROYECTO	ORIENTACIÓN
PROYECTO BÁSICO DEL COMPLEJO AUDIOVISUAL Y TECNOLÓGICO DREAMLAND STUDIOS CANARIAS	
PROMOTOR	FECHA
DREAMLAND STUDIOS CANARIAS, S.L. C/ Fernando Guanarteme 171.35010 Las Palmas de Gran Canaria	Marzo 2023
LOCALIZACIÓN	ESCALA
Corrijo San Ignacio, 35026, Telde, Las Palmas	FORMATO
EQUIPO TÉCNICO	din A-1 1:125
DREAMLAND STUDIOS CANARIAS, S.L. C/ Fernando Guanarteme 171.35010 Las Palmas de Gran Canaria	din A-3 1:250
TÍTULO DE PLANO	Nº PLANO
F1-F2 ANEXO OFICINAS Y CAMERINOS COTAS Y SUPERFICIES PLANTA PRIMERA	F1-2-OF-P1-5

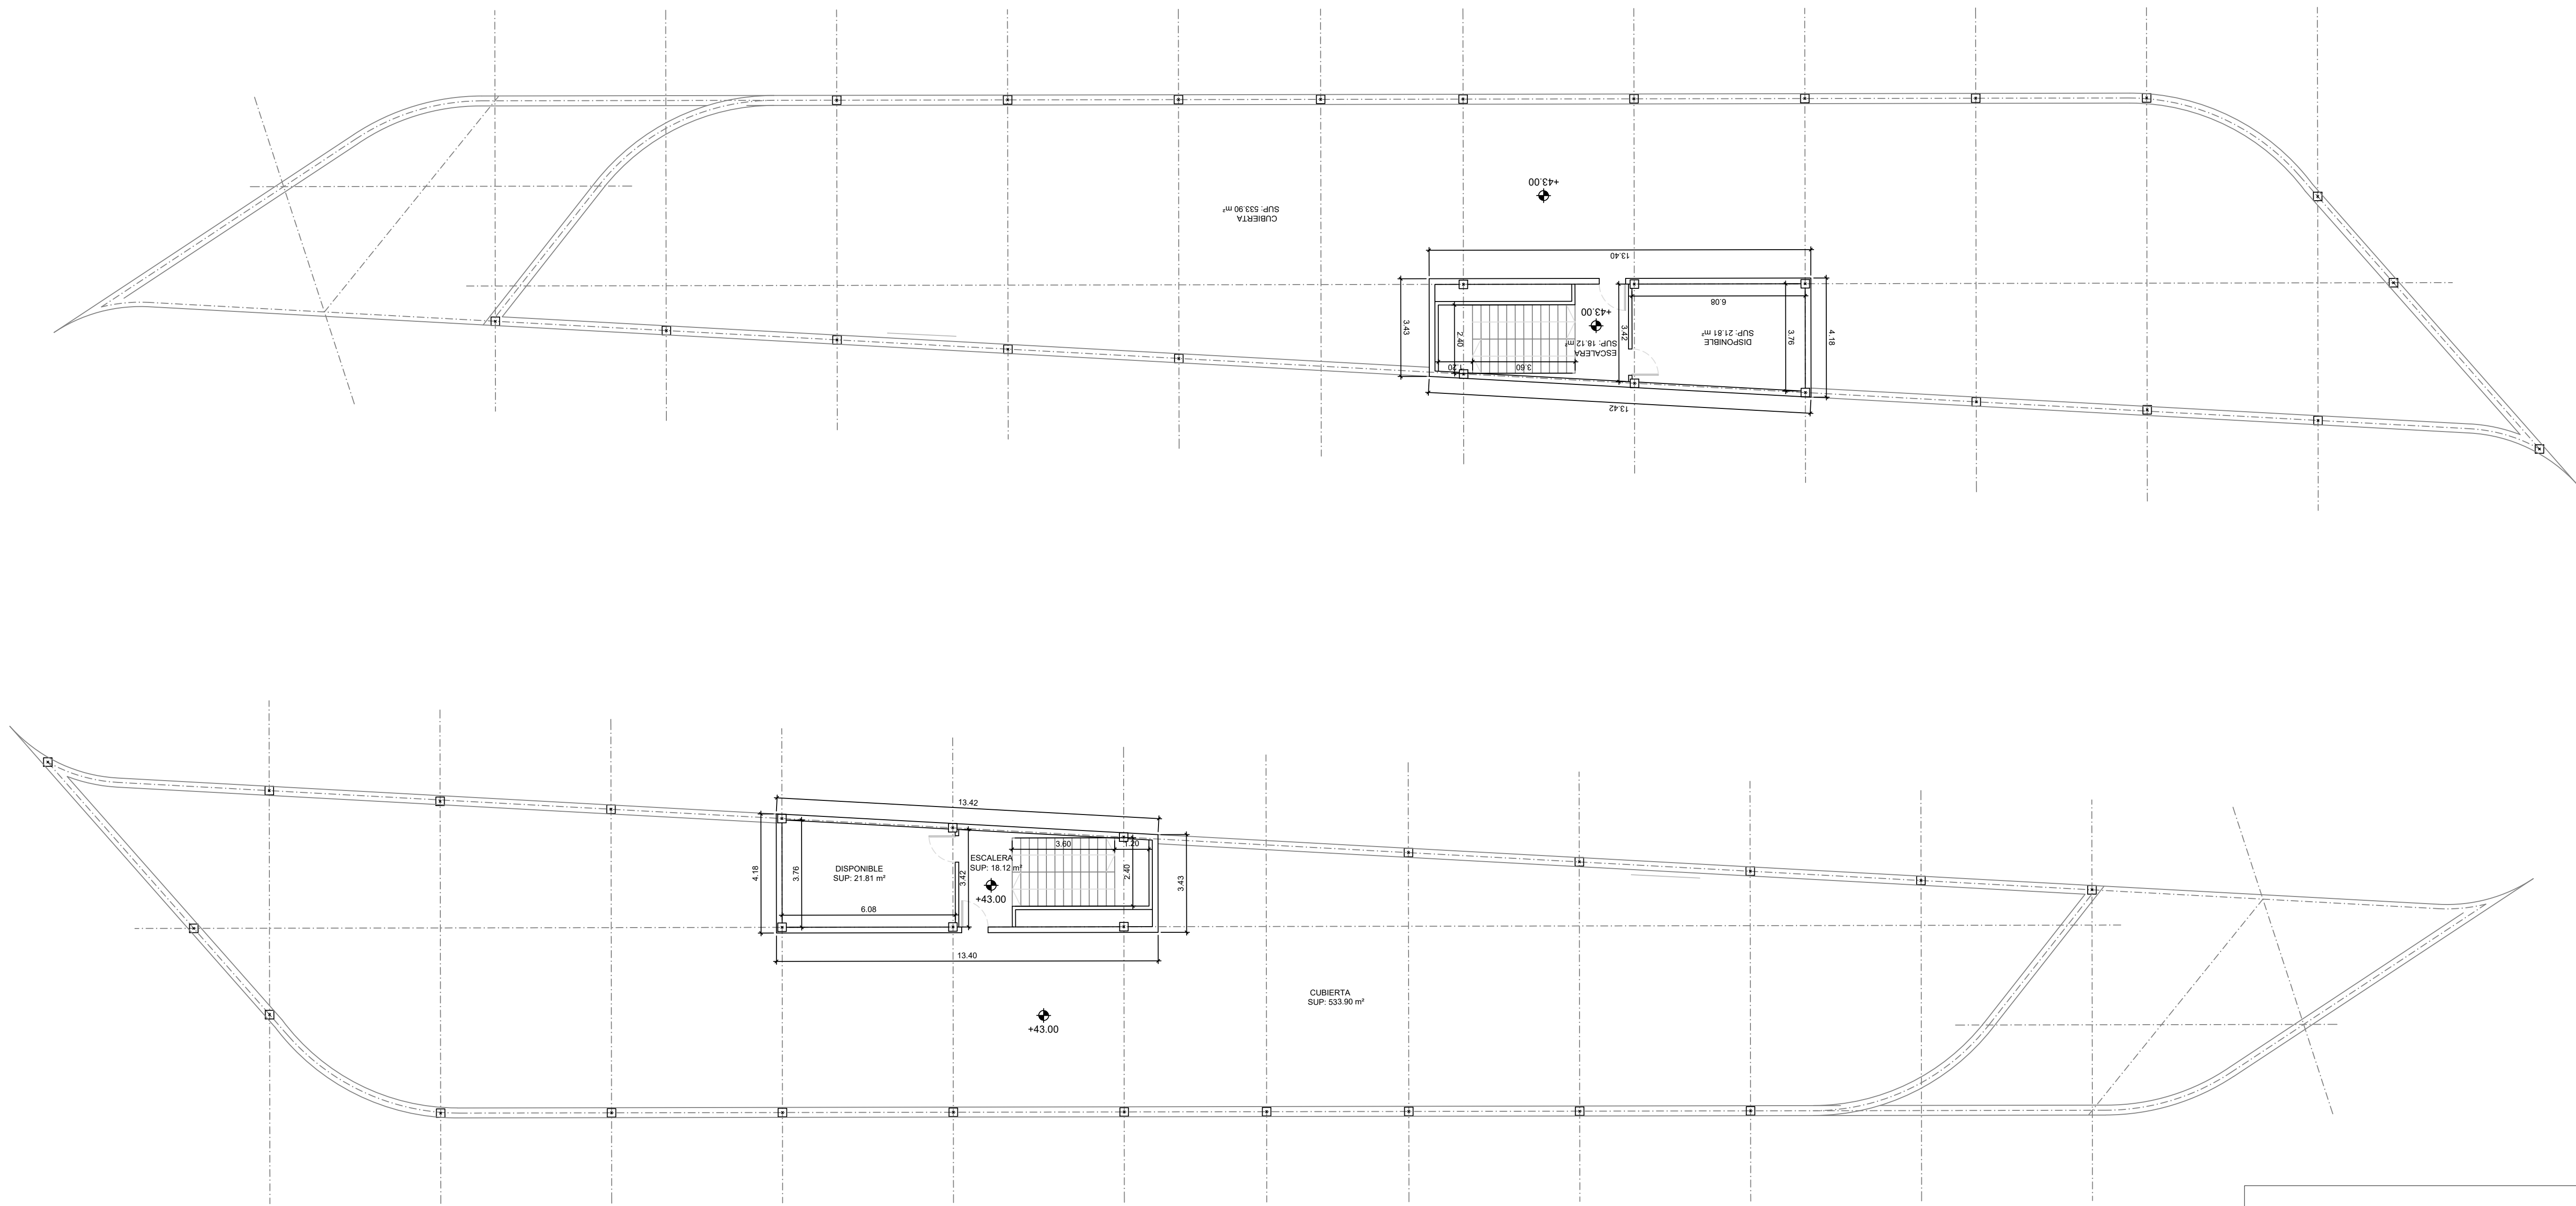


PLANOS GUÍA  
SIN ESCALA

TÍTULO DE PROYECTO	ORIENTACIÓN
PROYECTO BÁSICO DEL COMPLEJO AUDIOVISUAL Y TECNOLÓGICO DREAMLAND STUDIOS CANARIAS	
PROMOTOR	FECHA
DREAMLAND STUDIOS CANARIAS, S.L. C/ Fernando Guanarteme 171.35010 Las Palmas de Gran Canaria	Marzo 2023
LOCALIZACIÓN	ESCALA
Cortijo San Ignacio,35026,Telde,Los Palmas	FORMATO
EQUIPO TÉCNICO	din A-1 1:125
DREAMLAND STUDIOS CANARIAS, S.L. C/ Fernando Guanarteme 171.35010 Las Palmas de Gran Canaria	din A-3 1:250
TÍTULO DE PLANO	Nº PLANO
F1-F2 ANEXO OFICINAS Y CAMERINOS COTAS Y SUPERFICIES PLANTA CUBIERTA	F1-2-OF-PC-6



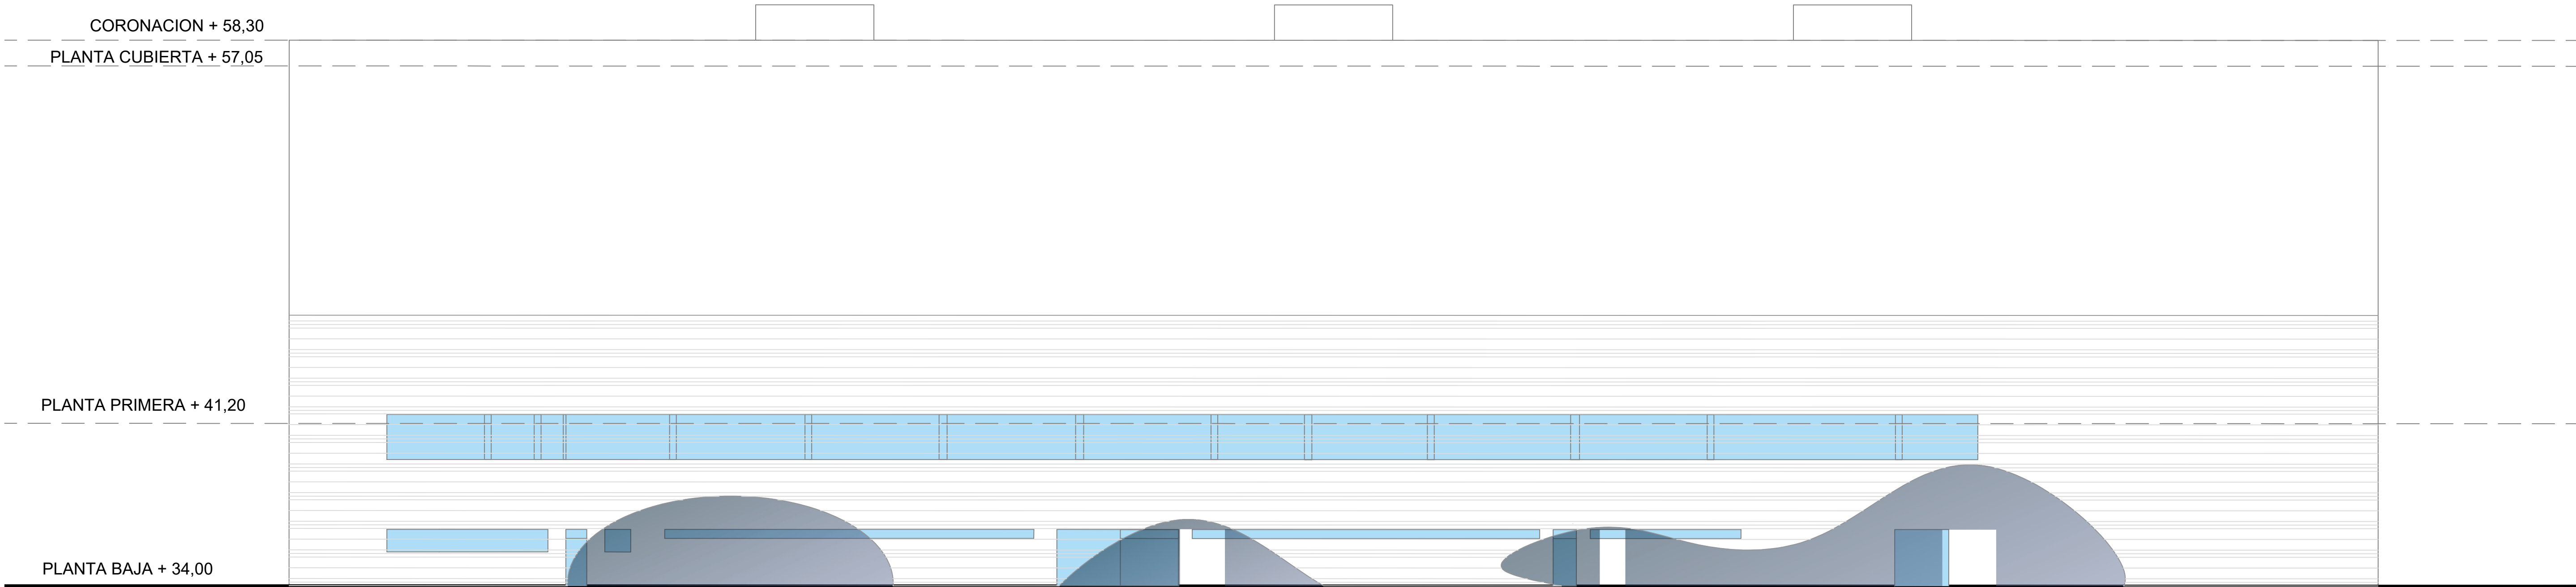


ALZADO OESTE

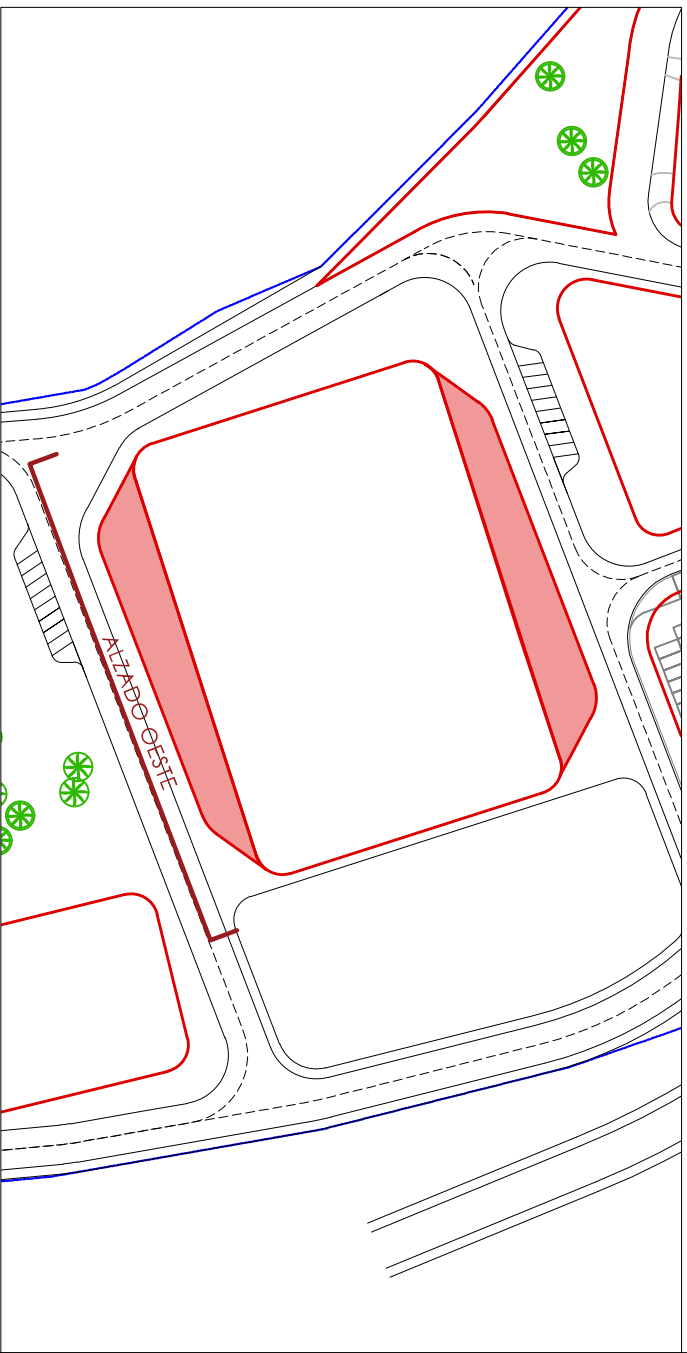

PLANOS GUÍA  
SIN ESCALA

TÍTULO DE PROYECTO	ORIENTACIÓN
PROYECTO BÁSICO DEL COMPLEJO AUDIOVISUAL Y TECNOLÓGICO DREAMLAND STUDIOS CANARIAS	
PROMOTOR	FECHA
DREAMLAND STUDIOS CANARIAS, S.L. C/ Fernando Guanarteme 171.35010 Las Palmas de Gran Canaria	Marzo 2023
LOCALIZACIÓN	ESCALA
Cortijo San Ignacio, 35026, Telde, Las Palmas	FORMATO din A-1 1:150 din A-3 1:300
EQUIPO TÉCNICO	Nº PLANO
DREAMLAND STUDIOS CANARIAS, S.L. C/ Fernando Guanarteme 171.35010 Las Palmas de Gran Canaria	F1-2-OF-7
F1-F2 ANEXO OFICINAS Y CAMERINOS ALZADOS	

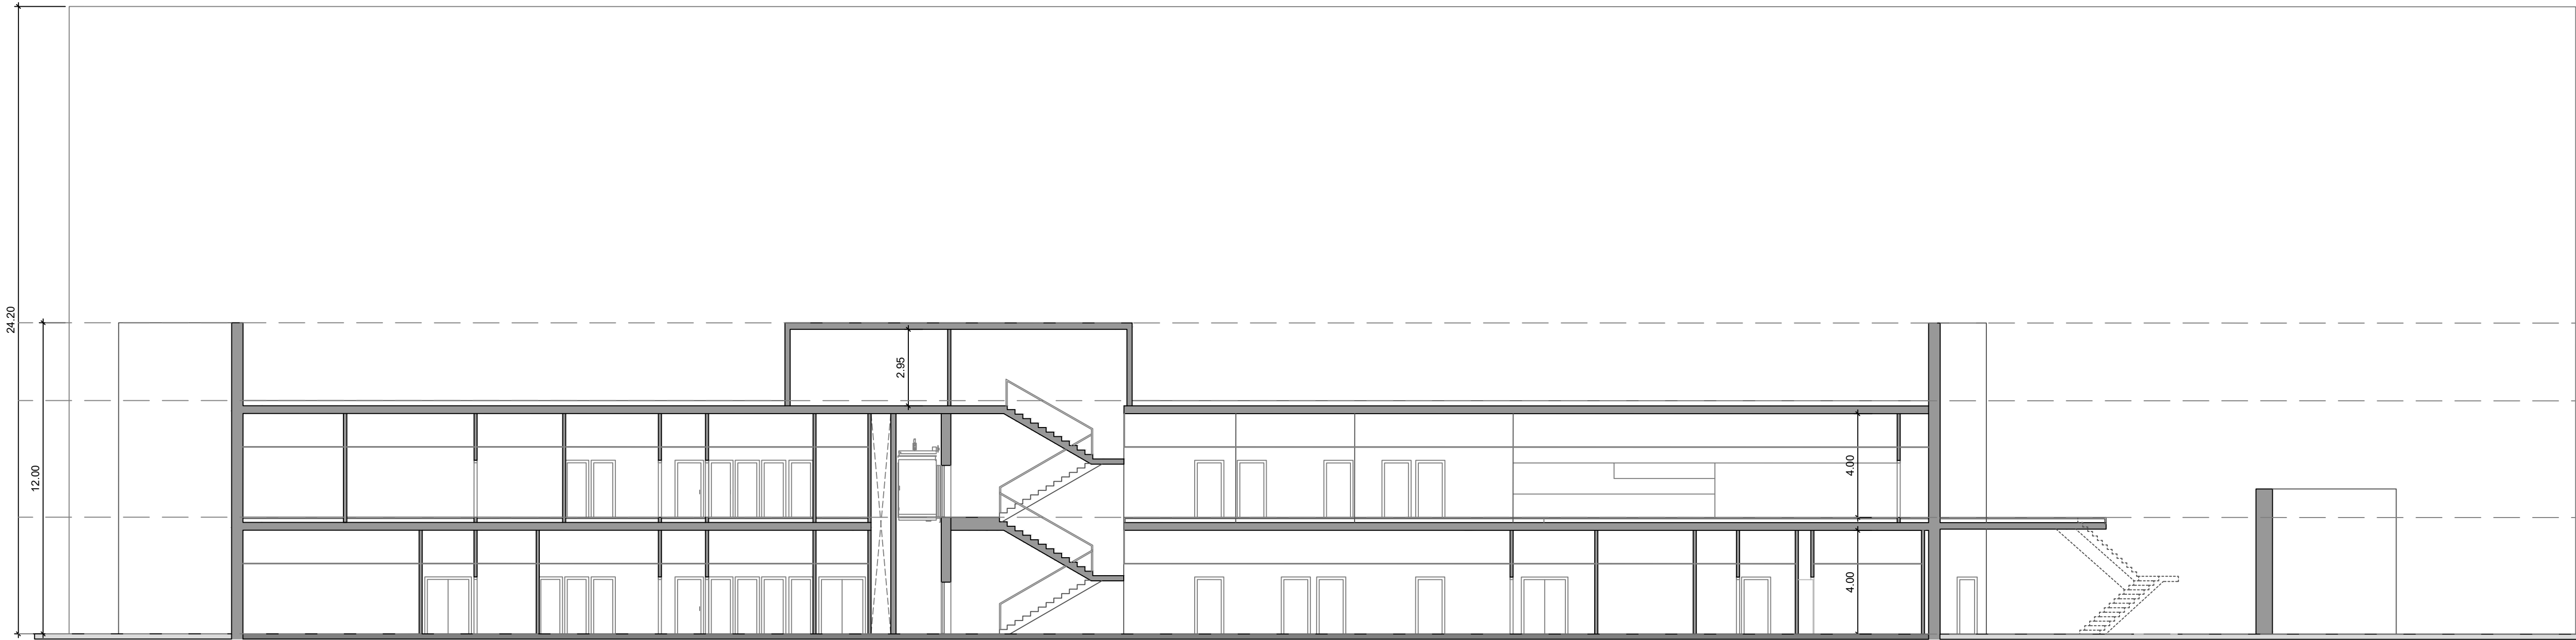


SECCIÓN S1

CORONACION + 46,00

PLANTA CUBIERTA + 43,00

PLANTA PRIMERA + 38,50

PLANTA BAJA + 34,00

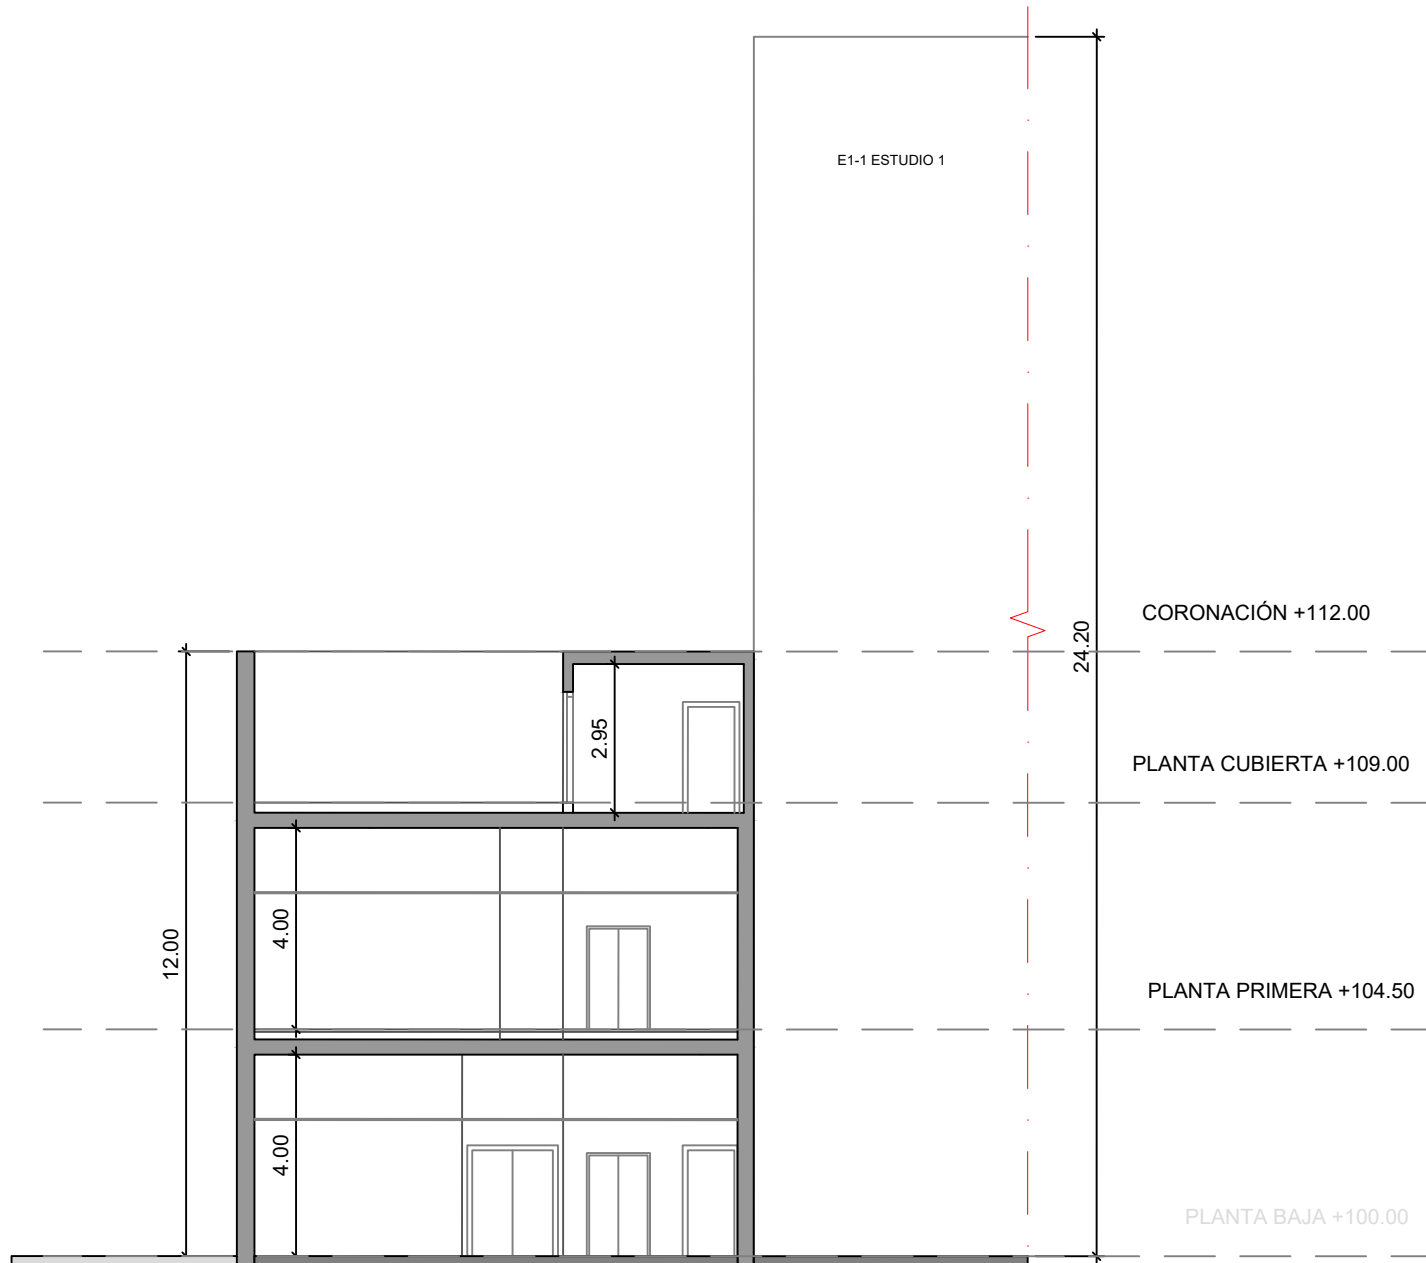


SECCIÓN S2

CORONACIÓN +112.00

PLANTA CUBIERTA +109.00

PLANTA PRIMERA +104.50

PLANTA BAJA +100.00

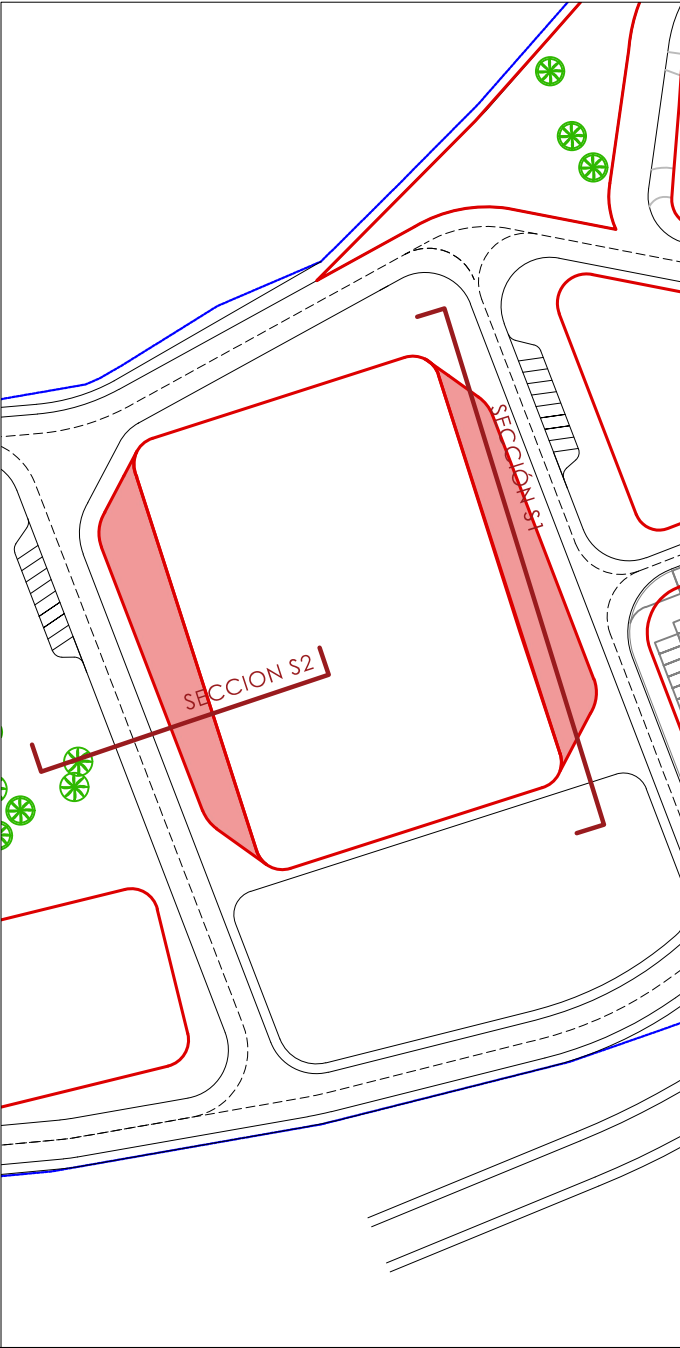


TÍTULO DE PROYECTO		ORIENTACIÓN
PROYECTO BÁSICO DEL COMPLEJO AUDIOVISUAL Y TECNOLÓGICO DREAMLAND STUDIOS CANARIAS		
PROMOTOR		FECHA
DREAMLAND STUDIOS CANARIAS, S.L. C/ Fernando Guanarteme 171.35010 Las Palmas de Gran Canaria		Marzo 2023
LOCALIZACIÓN		ESCALA
Cortijo San Ignacio,35026,Telde,Los Palmas		FORMATO din A-1 1:150 din A-3 1:300
EQUIPO TÉCNICO		Nº PLANO
DREAMLAND STUDIOS CANARIAS, S.L. C/ Fernando Guanarteme 171.35010 Las Palmas de Gran Canaria		F1-2-OF-8
TÍTULO DE PLANO		
F1-F2 ANEXO OFICINAS Y CAMERINOS SECCIONES		



LEYENDA DE PCI-SECTORIZACIÓN

- SECTOR 1 - ADMINISTRATIVO. 1.355,69 m² (MÁXIMO 2.500 m²)
- LOCAL DE RIESGO BAJO
- RECORRIDO DE EVACUACIÓN
- LÍMITE DE SECTORES
- DIRECCIÓN HACIA SALIDA
- SALIDA DE EMERGENCIA
- SALIDA
- EXTINTOR
- PULSADOR DE ALARMA
- NO USAR EN CASO DE INCENDIO

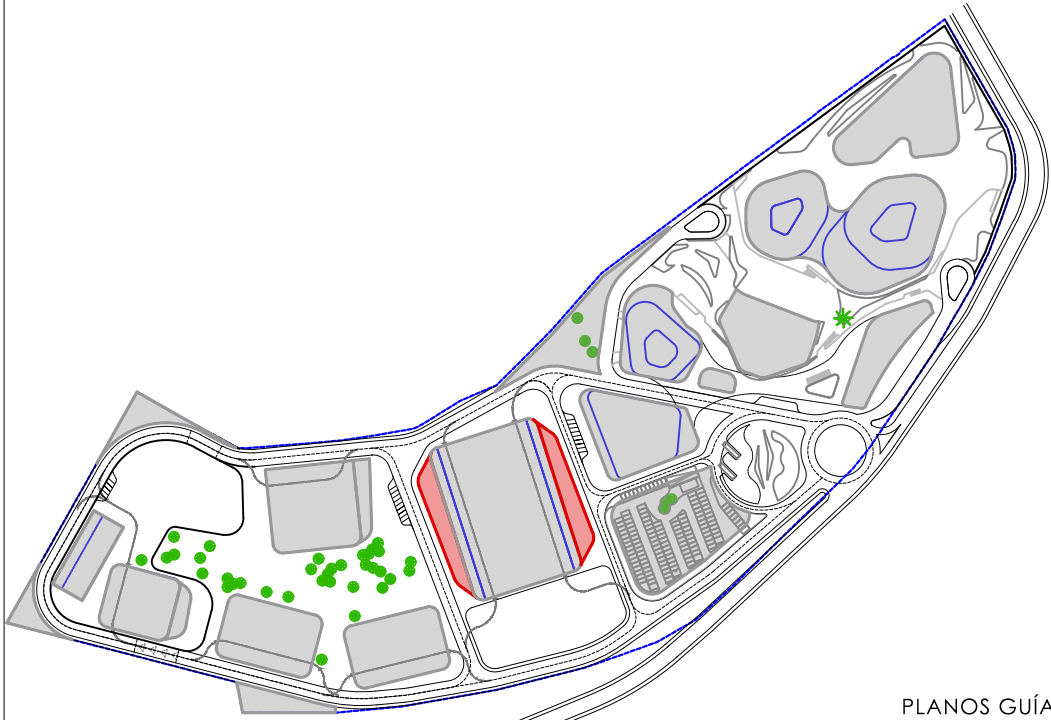


TÍTULO DE PROYECTO	ORIENTACIÓN
PROYECTO BÁSICO DEL COMPLEJO AUDIOVISUAL Y TECNOLÓGICO DREAMLAND STUDIOS CANARIAS	
PROMOTOR	FECHA
DREAMLAND STUDIOS CANARIAS, S.L. C/ Fernando Guanarteme 171.35010 Las Palmas de Gran Canaria	Marzo 2023
LOCALIZACIÓN	ESCALA
Cortijo San Ignacio, 35026, Telde, Las Palmas	FORMATO din A-1 1:125 din A-3 1:250
EQUIPO TÉCNICO	Nº PLANO
DREAMLAND STUDIOS CANARIAS, S.L. C/ Fernando Guanarteme 171.35010 Las Palmas de Gran Canaria	F1-2-OF-PB-9
TÍTULO DE PLANO F1-F2 ANEXO OFICINAS Y CAMERINOS SECTORIZACIÓN Y RECORRIDOS PLANTA BAJA	



LEYENDA DE PCI-SECTORIZACIÓN

- SECTOR 1 - ADMINISTRATIVO. 1.355,69 m² (MÁXIMO 2.500 m²)
- LOCAL DE RIESGO BAJO
- RECORRIDO DE EVACUACIÓN
- LÍMITE DE SECTORES
- DIRECCIÓN HACIA SALIDA
- SALIDA DE EMERGENCIA
- SALIDA
- EXTINTOR
- PULSADOR DE ALARMA
- NO USAR EN CASO DE INCENDIO

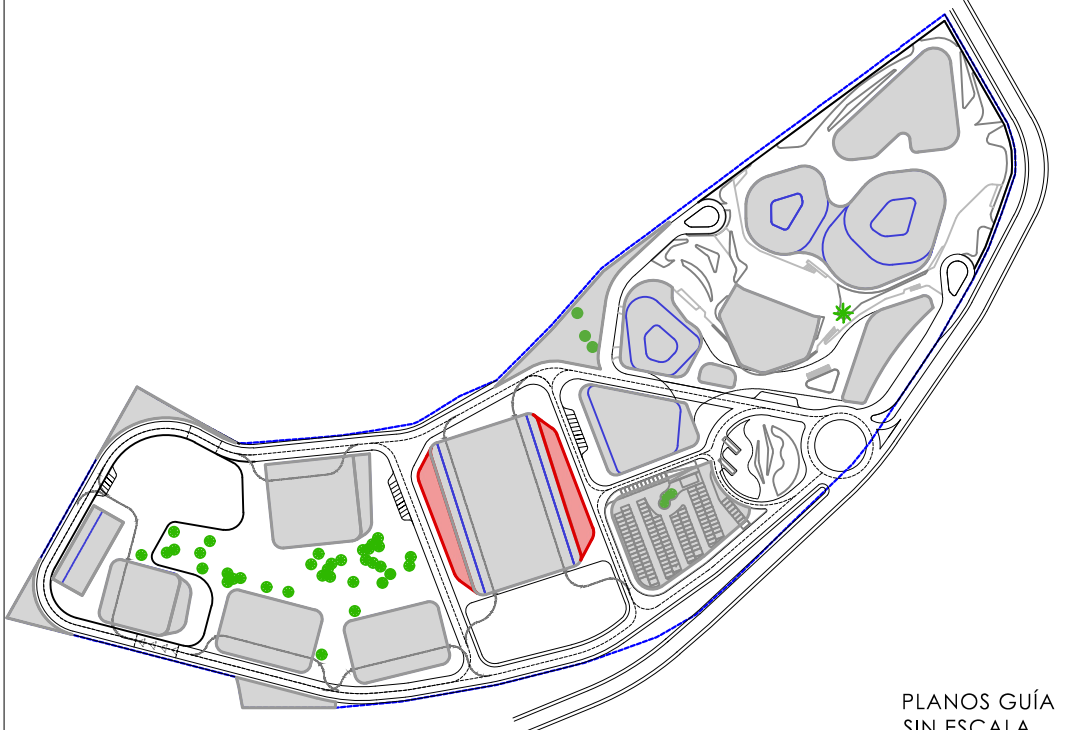


PLANOS GUÍA  
SIN ESCALA

TÍTULO DE PROYECTO	ORIENTACIÓN
PROYECTO BÁSICO DEL COMPLEJO AUDIOVISUAL Y TECNOLÓGICO DREAMLAND STUDIOS CANARIAS	
PROMOTOR	FECHA
DREAMLAND STUDIOS CANARIAS, S.L. C/ Fernando Guanarteme 171.35010 Las Palmas de Gran Canaria	Marzo 2023
LOCALIZACIÓN	ESCALA
Cortijo San Ignacio,35026,Telde, Las Palmas	FORMATO din A-1 1:125 din A-3 1:250
EQUIPO TÉCNICO	Nº PLANO
DREAMLAND STUDIOS CANARIAS, S.L. C/ Fernando Guanarteme 171.35010 Las Palmas de Gran Canaria	F1-2-OF-P1-10
F1-F2 ANEXO OFICINAS Y CAMERINOS SECTORIZACIÓN Y RECORRIDOS PLANTA PRIMERA	




LEYENDA DE PCI-SECTORIZACIÓN

- SECTOR 1 - ADMINISTRATIVO. 1.355,69 m² (MÁXIMO 2.500 m²)
- LOCAL DE RIESGO BAJO
- RECORRIDO DE EVACUACIÓN
- LÍMITE DE SECTORES
- DIRECCIÓN HACIA SALIDA
- SALIDA DE EMERGENCIA
- SALIDA
- EXTINTOR
- PULSADOR DE ALARMA
- NO USAR EN CASO DE INCENDIO

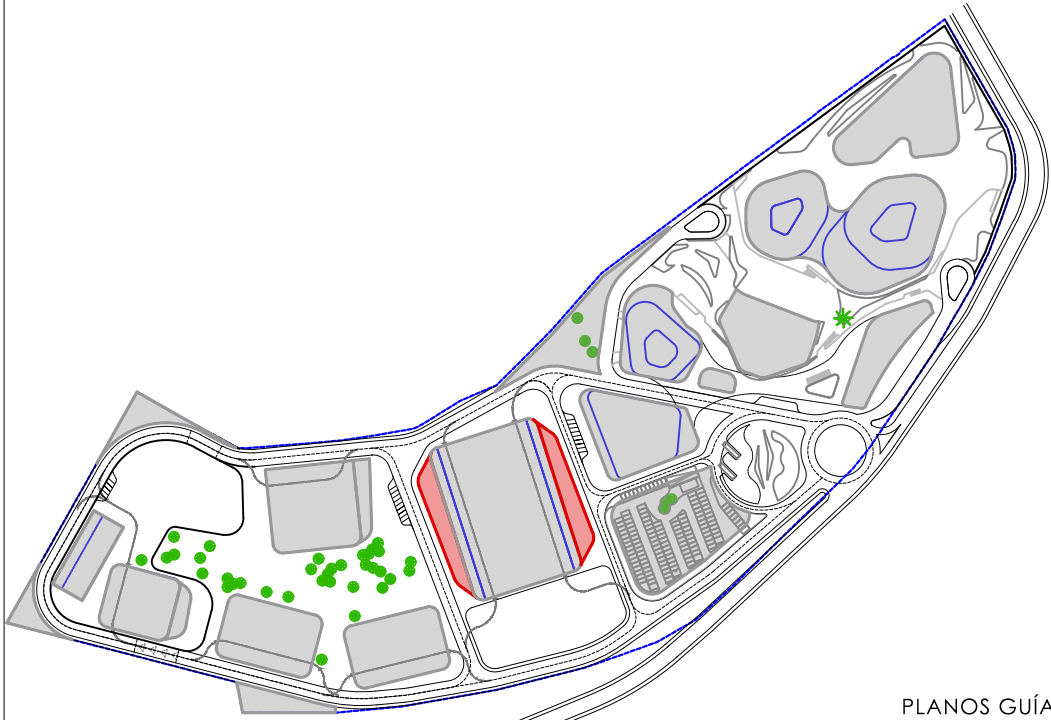


TÍTULO DE PROYECTO	ORIENTACIÓN
PROYECTO BÁSICO DEL COMPLEJO AUDIOVISUAL Y TECNOLÓGICO DREAMLAND STUDIOS CANARIAS	
PROMOTOR	FECHA
DREAMLAND STUDIOS CANARIAS, S.L. C/ Fernando Guanarteme 171.35010 Las Palmas de Gran Canaria	Marzo 2023
LOCALIZACIÓN	ESCALA
Cortijo San Ignacio,35026,Telde,Los Palmas	FORMATO din A-1 1:125 din A-3 1:250
EQUIPO TÉCNICO	Nº PLANO
DREAMLAND STUDIOS CANARIAS, S.L. C/ Fernando Guanarteme 171.35010 Las Palmas de Gran Canaria	F1-2-OF-PC-11
F1-F2 ANEXO OFICINAS Y CAMERINOS SECTORIZACIÓN Y RECORRIDOS PLANTA CUBIERTA	

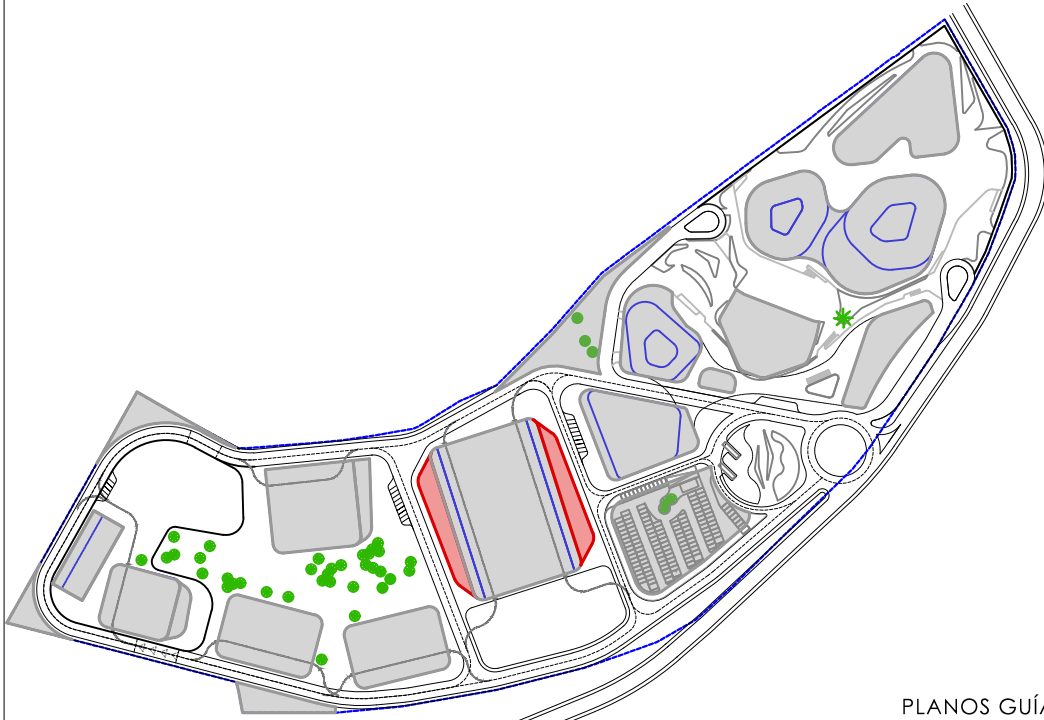

		SIN ESCALA
<b>TÍTULO DE PROYECTO</b>		<b>ORIENTACIÓN</b>
<b>PROYECTO BÁSICO DEL COMPLEJO AUDIOVISUAL Y TECNOLÓGICO DREAMLAND STUDIOS CANARIAS</b>		
<b>PROMOTOR</b>		<b>FECHA</b>
DREAMLAND STUDIOS CANARIAS, S.L. C/ Fernando Guanterle 171.35010 Las Palmas de Gran Canaria		Marzo 2023
<b>LOCALIZACIÓN</b>		<b>ESCALA</b>
Cortijo San Ignacio.35026,Teide, Las Palmas		FORMATO
<b>EQUIPO TÉCNICO</b>		din A-1 : 1:125 din A-3 : 1:250
DREAMLAND STUDIOS CANARIAS, S.L. C/ Fernando Guanterle 171.35010 Las Palmas de Gran Canaria		
<b>TÍTULO DE PLANO</b>		<b>Nº PLANO</b>
<b>F1-F2 ANEXO OFICINAS Y CAMERINOS</b> <b>JUSTIFICACIÓN ACCESIBILIDAD</b> <b>PLANTA BAJA</b>		F1-2-OF-PB-12



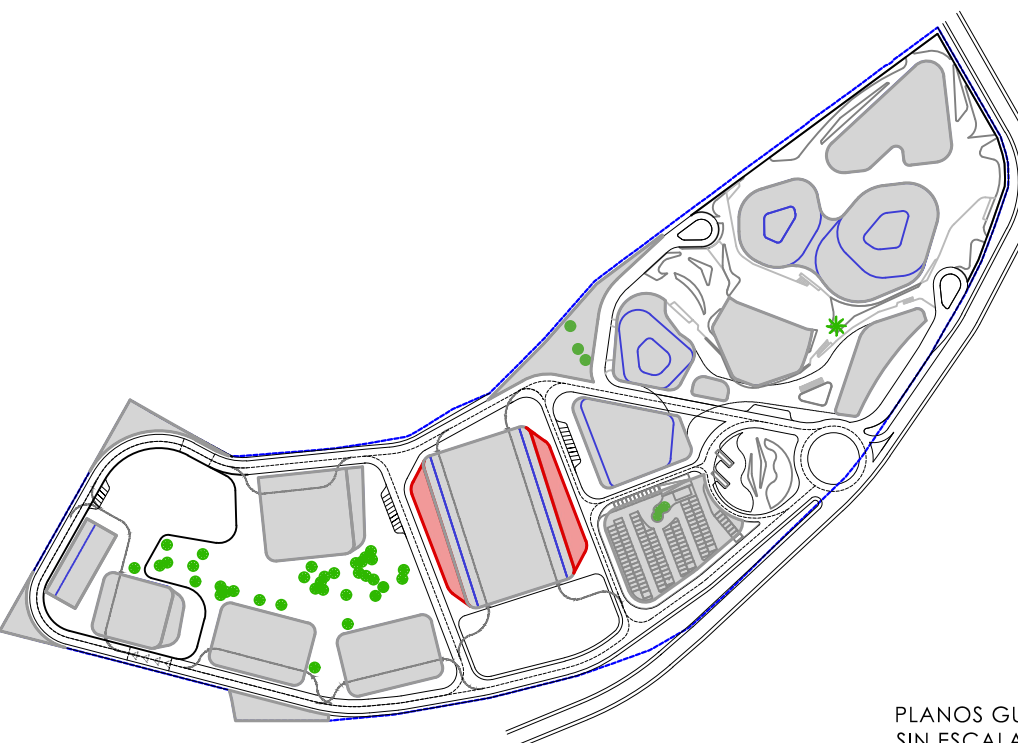

PLANOS GUÍA SIN ESCALA	
TÍTULO DE PROYECTO	ORIENTACIÓN
PROYECTO BÁSICO DEL COMPLEJO AUDIOVISUAL Y TECNOLÓGICO DREAMLAND STUDIOS CANARIAS	
PROMOTOR	FECHA
DREAMLAND STUDIOS CANARIAS, S.L. C/ Fernando Guanarteme 171.35010 Las Palmas de Gran Canaria	Marzo 2023
LOCALIZACIÓN	ESCALA
Cortijo San Ignacio, 35026, Telde, Las Palmas	FORMATO
EQUIPO TÉCNICO	din A-1 1:125
DREAMLAND STUDIOS CANARIAS, S.L. C/ Fernando Guanarteme 171.35010 Las Palmas de Gran Canaria	din A-3 1:250
TÍTULO DE PLANO	Nº PLANO
F1-F2 ANEXO OFICINAS Y CAMERINOS JUSTIFICACIÓN ACCESIBILIDAD PLANTA PRIMERA	F1-2-OF-PB-13