




TÍTULO DE PROYECTO		ORIENTACIÓN
PROYECTO BÁSICO DEL COMPLEJO AUDIOVISUAL Y TECNOLÓGICO DREAMLAND STUDIOS CANARIAS		
PROMOTOR		FECHA
DREAMLAND STUDIOS CANARIAS, S.L. C/ Fernando Guanarteme 171.35010 Las Palmas de Gran Canaria		Marzo 2023
LOCALIZACIÓN		ESCALA
Cortijo San Ignacio, 35026, Telde, Las Palmas		FORMATO
EQUIPO TÉCNICO		Nº PLANO
DREAMLAND STUDIOS CANARIAS, S.L. C/ Fernando Guanarteme 171.35010 Las Palmas de Gran Canaria		din A-1 1:50 din A-3 1:100
F4 ANEXO OFICINAS Y CAMERINOS USOS Y DISTRIBUCIÓN PLANTA BAJA		F4-OF-PB-1


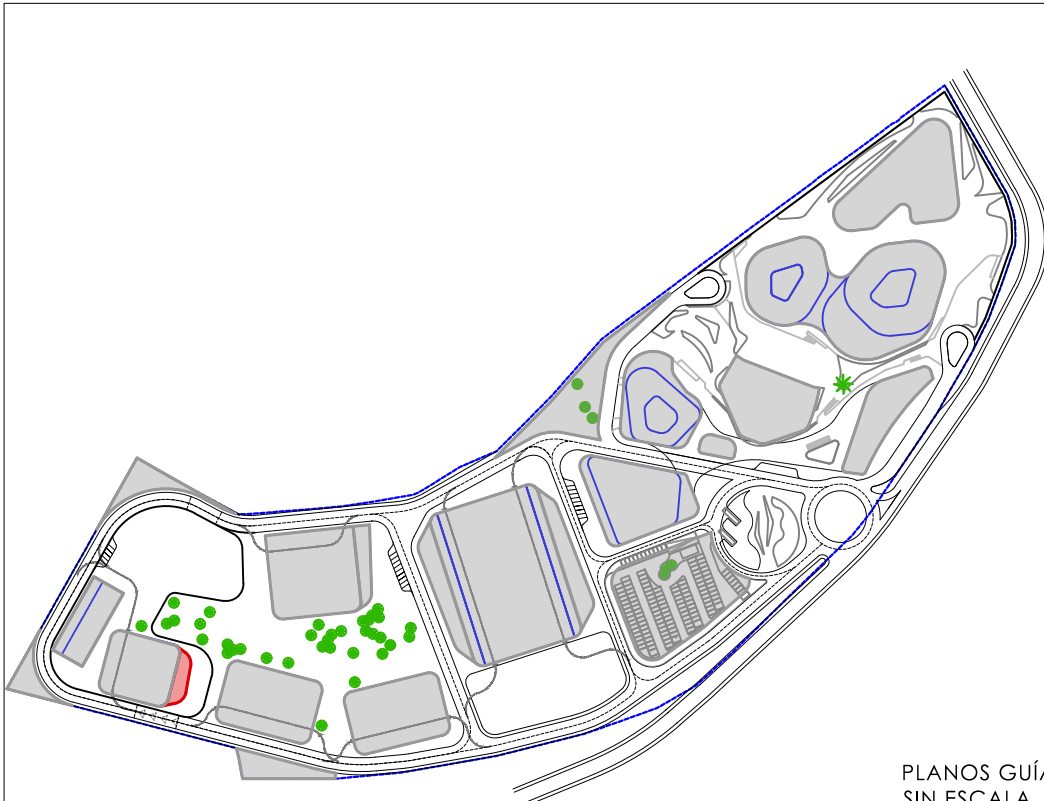


PLANOS GUÍA SIN ESCALA	
TÍTULO DE PROYECTO	ORIENTACIÓN
PROYECTO BÁSICO DEL COMPLEJO AUDIOVISUAL Y TECNOLÓGICO DREAMLAND STUDIOS CANARIAS	
PROMOTOR	FECHA
DREAMLAND STUDIOS CANARIAS, S.L. C/ Fernando Guanarteme 171.35010 Las Palmas de Gran Canaria	Marzo 2023
LOCALIZACIÓN	ESCALA
Cortijo San Ignacio, 35026, Telde, Las Palmas	FORMATO
EQUIPO TÉCNICO	din A-1 1:50
DREAMLAND STUDIOS CANARIAS, S.L. C/ Fernando Guanarteme 171.35010 Las Palmas de Gran Canaria	din A-3 1:100
TÍTULO DE PLANO	Nº PLANO
F4 ANEXO OFICINAS Y CAMERINOS USOS Y DISTRIBUCIÓN PLANTA PRIMERA	F4-OF-P1-2

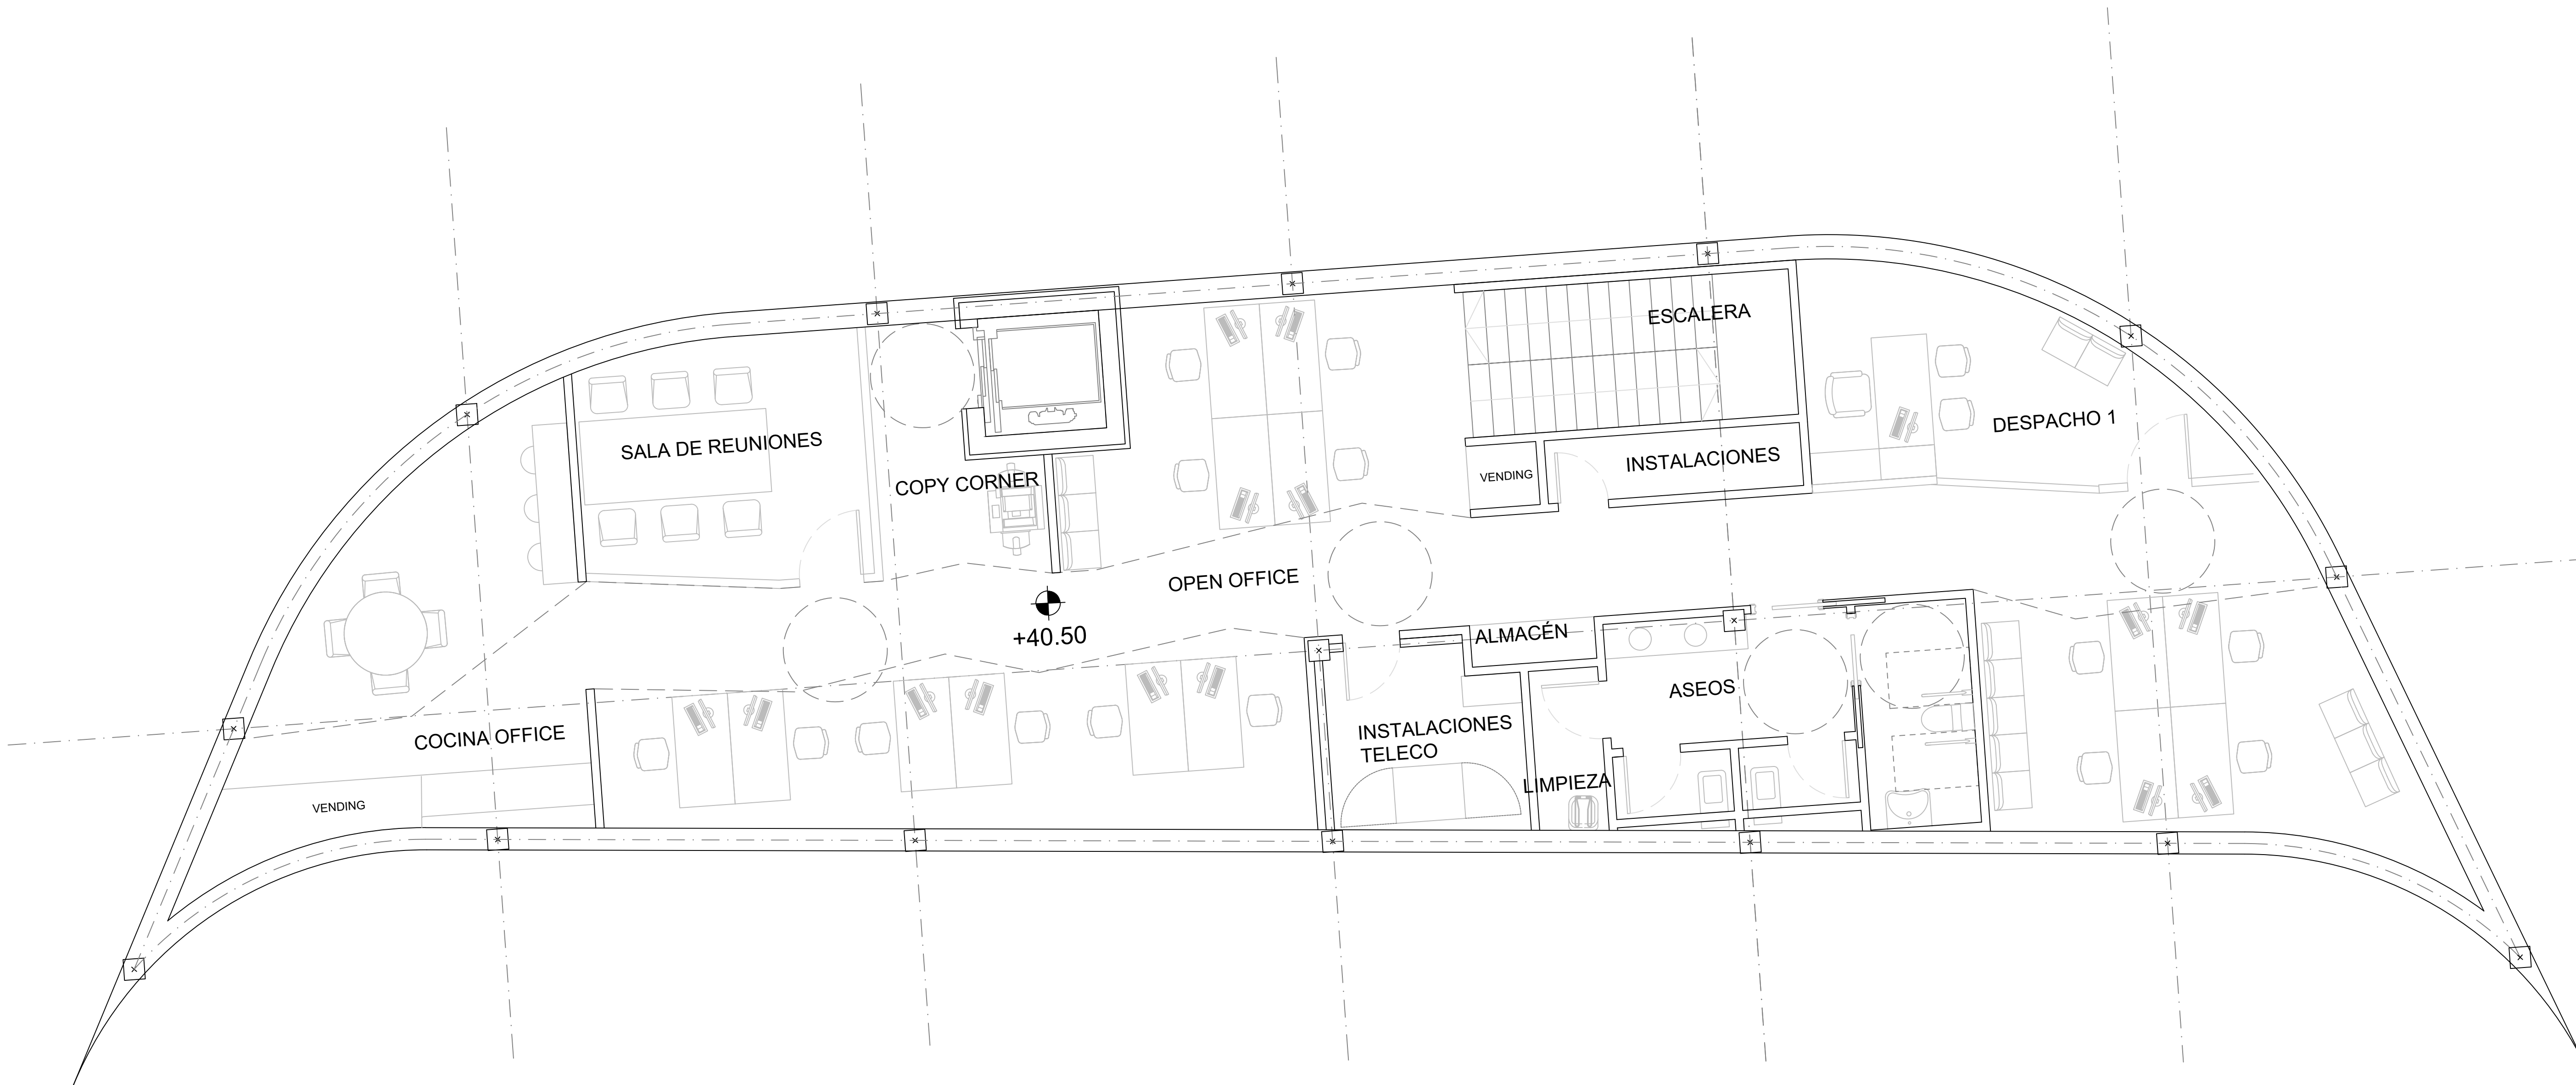


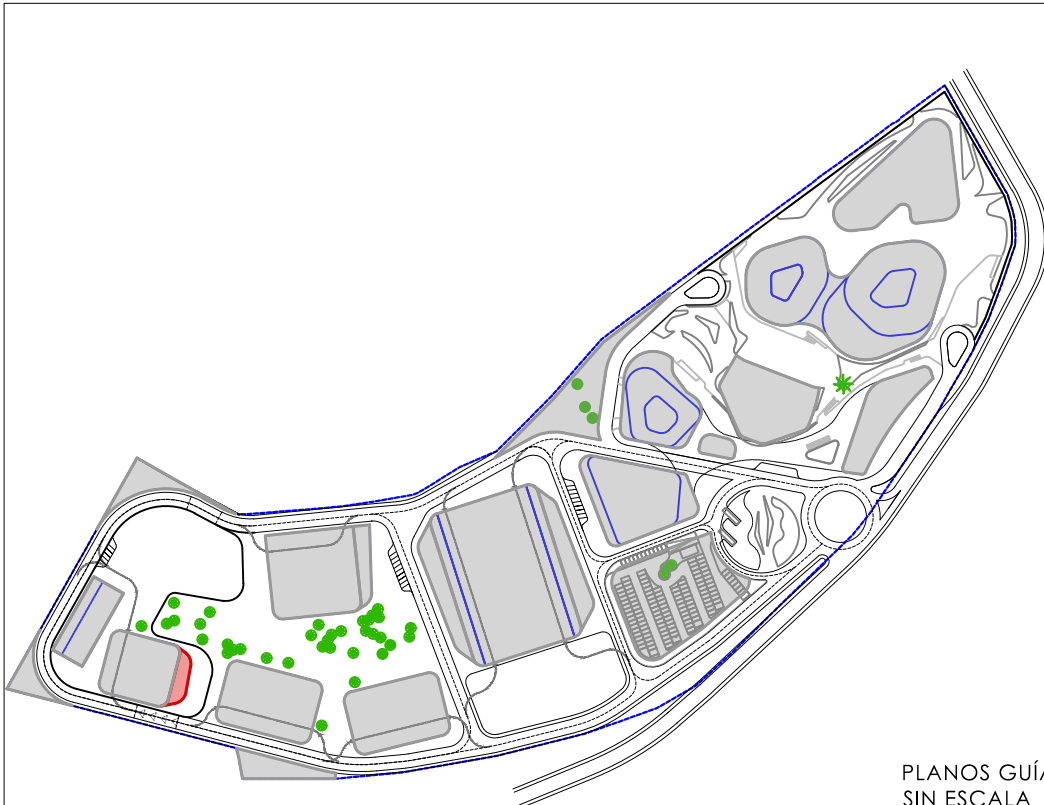


PLANOS GUÍA SIN ESCALA	
TÍTULO DE PROYECTO	ORIENTACIÓN
PROYECTO BÁSICO DEL COMPLEJO AUDIOVISUAL Y TECNOLÓGICO DREAMLAND STUDIOS CANARIAS	
PROMOTOR	FECHA
DREAMLAND STUDIOS CANARIAS, S.L. C/ Fernando Guanarteme 171.35010 Las Palmas de Gran Canaria	Marzo 2023
LOCALIZACIÓN	ESCALA
Cortijo San Ignacio, 35026, Telde, Las Palmas	FORMATO din A-1 1:50 din A-3 1:100
EQUIPO TÉCNICO	Nº PLANO
DREAMLAND STUDIOS CANARIAS, S.L. C/ Fernando Guanarteme 171.35010 Las Palmas de Gran Canaria	F4-OF-PC-3
F4 ANEXO OFICINAS Y CAMERINOS USOS Y DISTRIBUCIÓN PLANTA CUBIERTA	

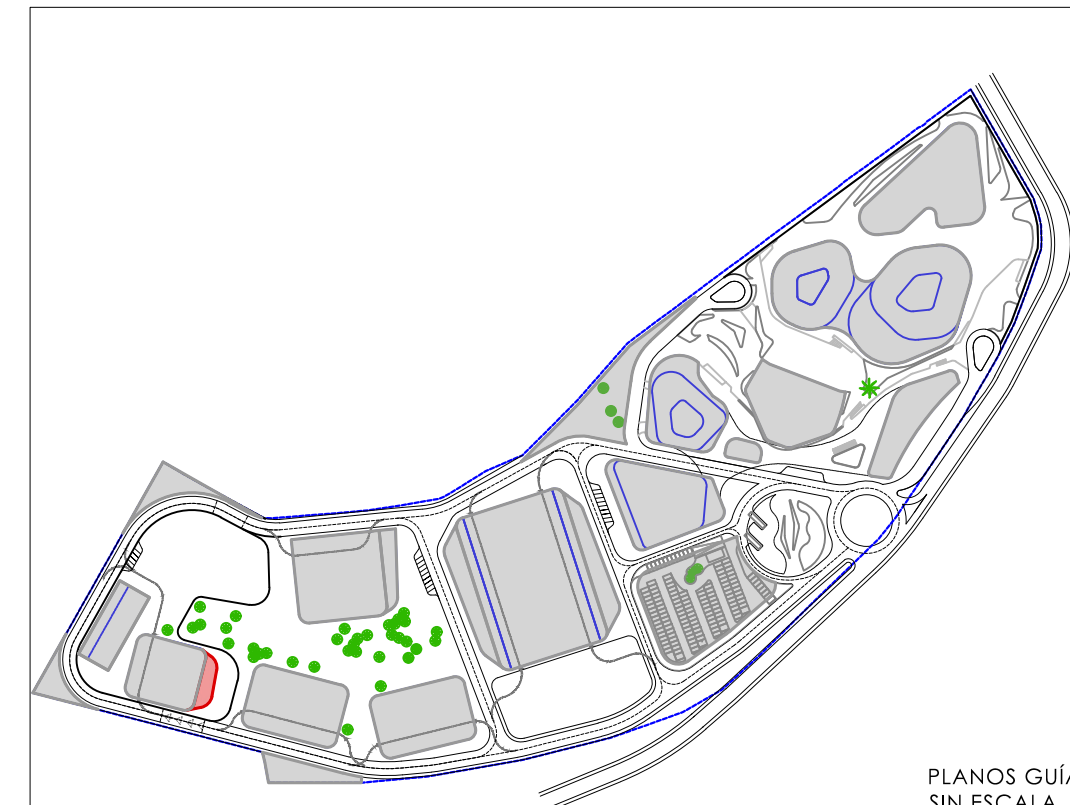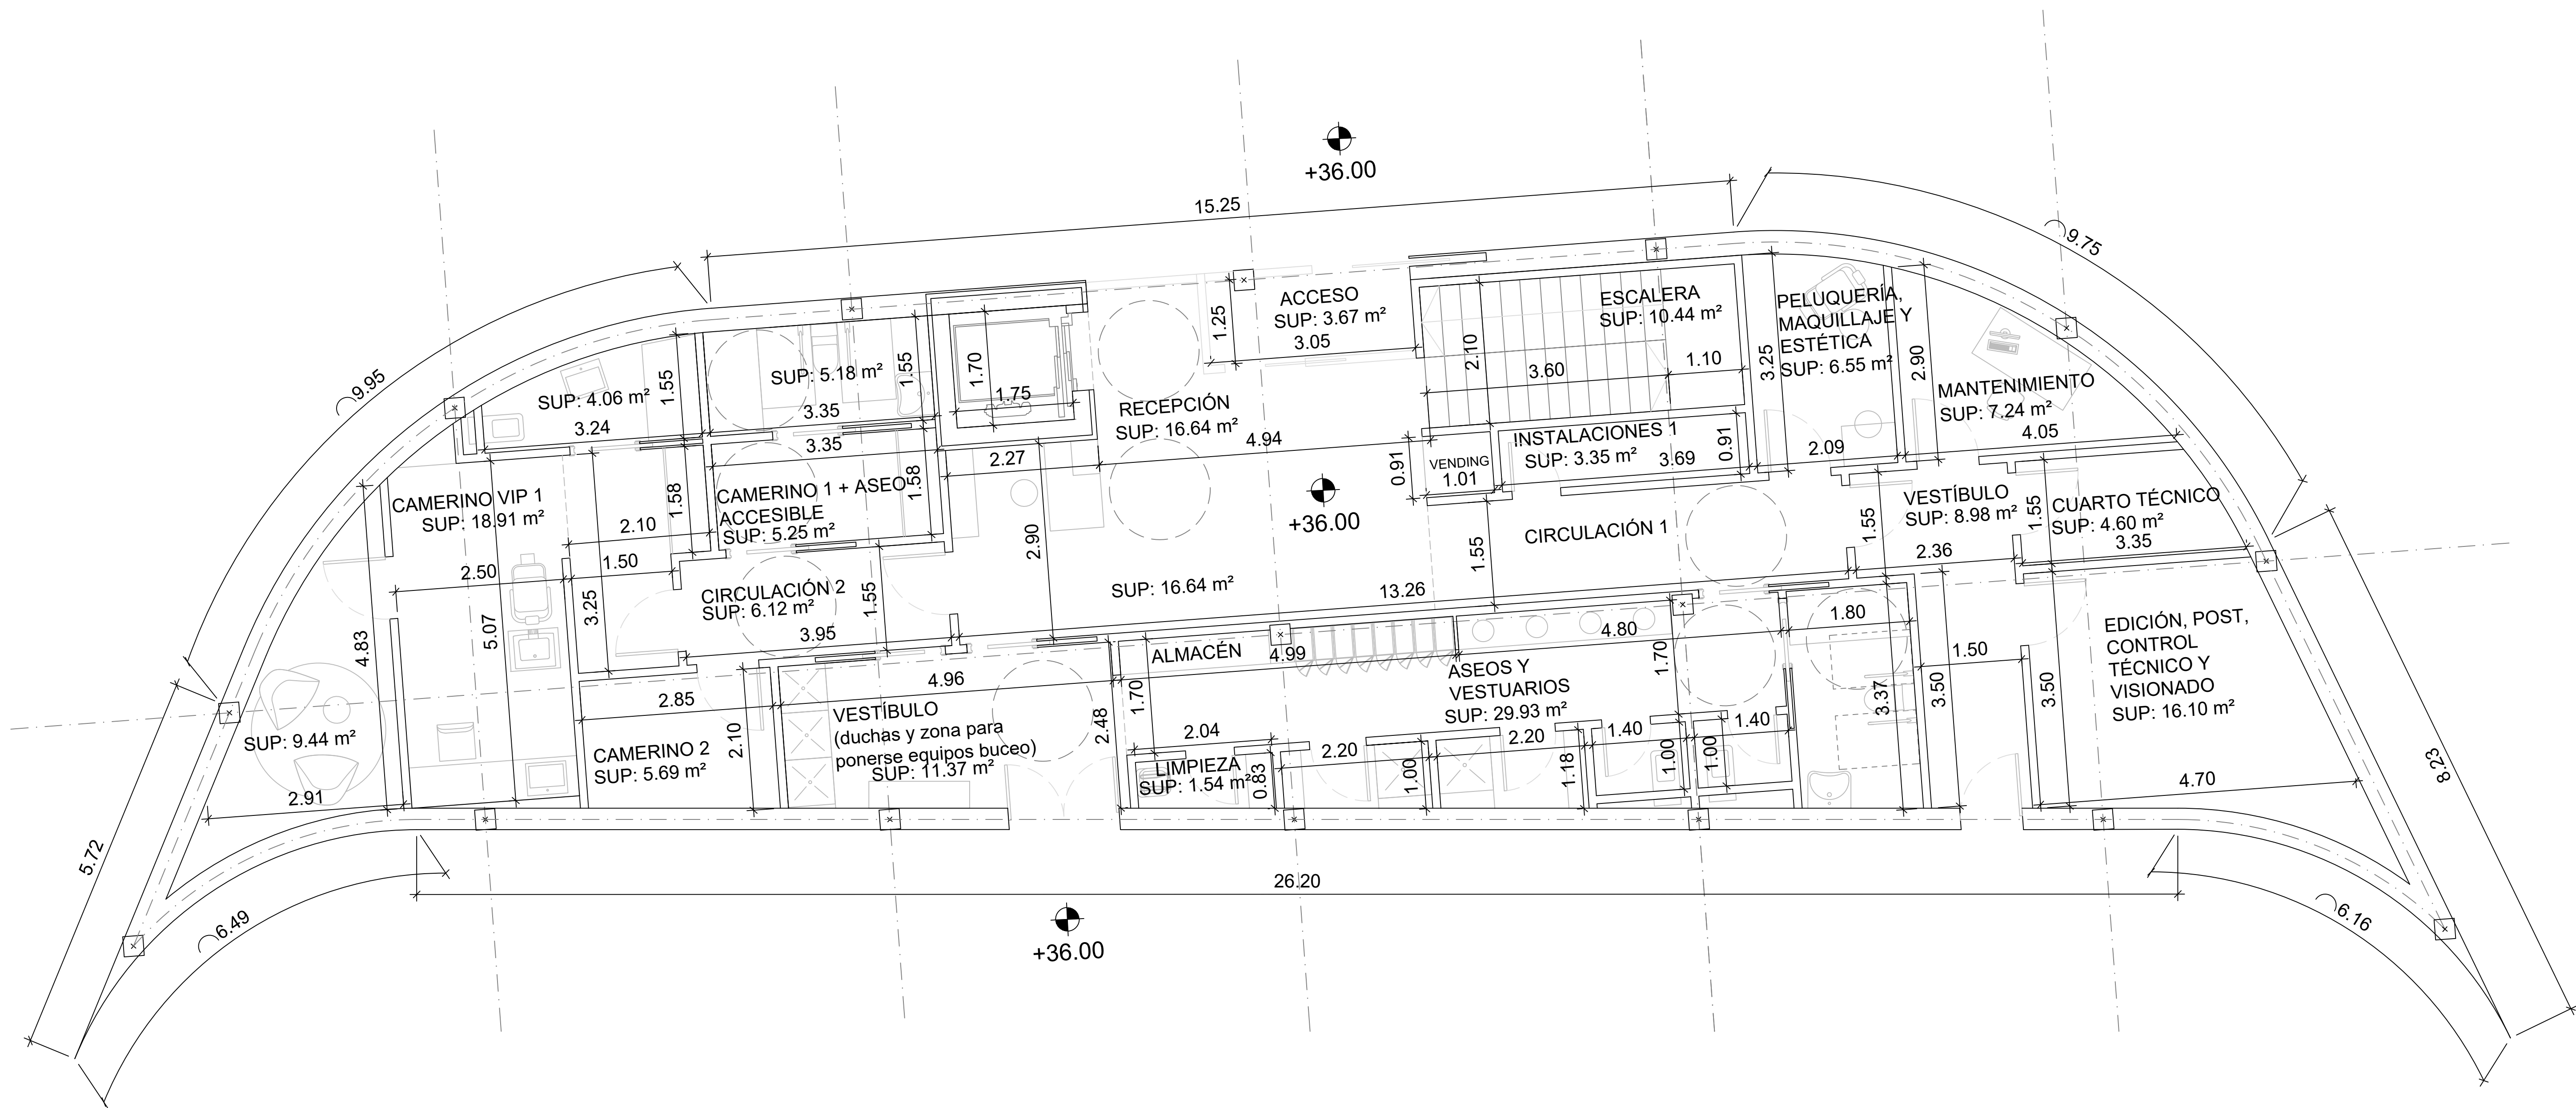


TÍTULO DE PROYECTO		ORIENTACIÓN
PROYECTO BÁSICO DEL COMPLEJO AUDIOVISUAL Y TECNOLÓGICO DREAMLAND STUDIOS CANARIAS		
PROMOTOR		FECHA
DREAMLAND STUDIOS CANARIAS, S.L. C/ Fernando Guanarteme 171.35010 Las Palmas de Gran Canaria		Marzo 2023
LOCALIZACIÓN		ESCALA
Cortijo San Ignacio, 35026, Telde, Las Palmas		FORMATO din A-1 1:50 din A-3 1:100
EQUIPO TÉCNICO		Nº PLANO
DREAMLAND STUDIOS CANARIAS, S.L. C/ Fernando Guanarteme 171.35010 Las Palmas de Gran Canaria		F4-OF-PB-4
F4 ANEXO OFICINAS Y CAMERINOS COTAS Y SUPERFICIES PLANTA BAJA		



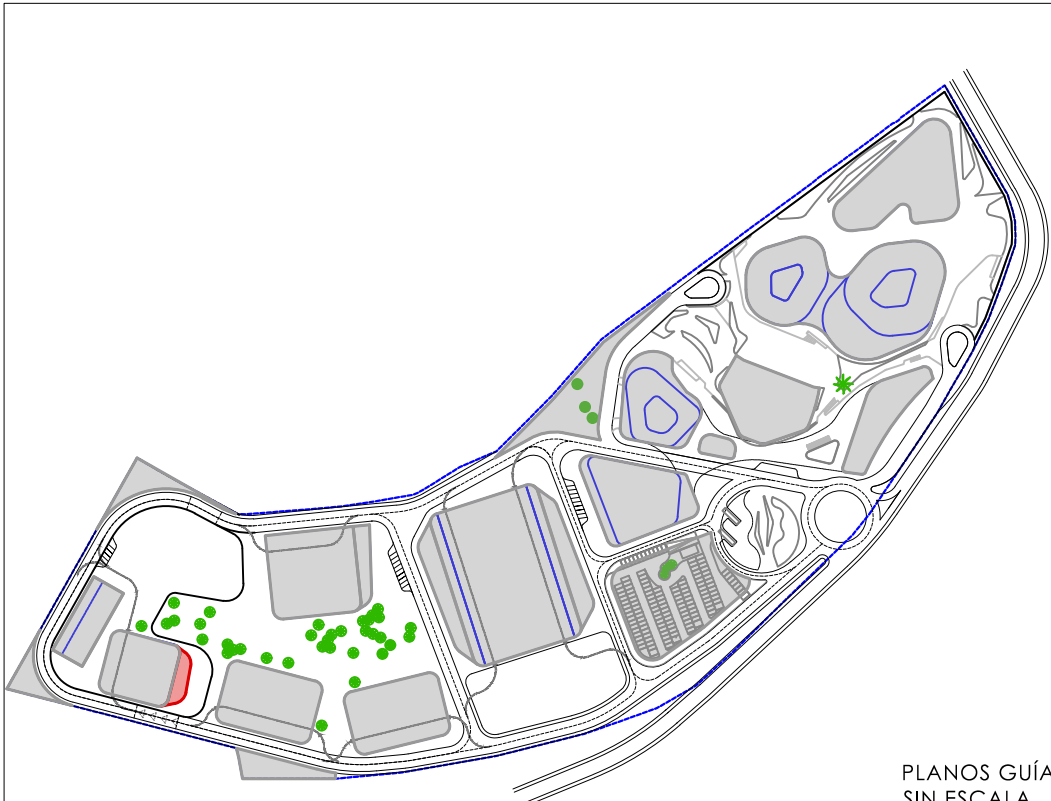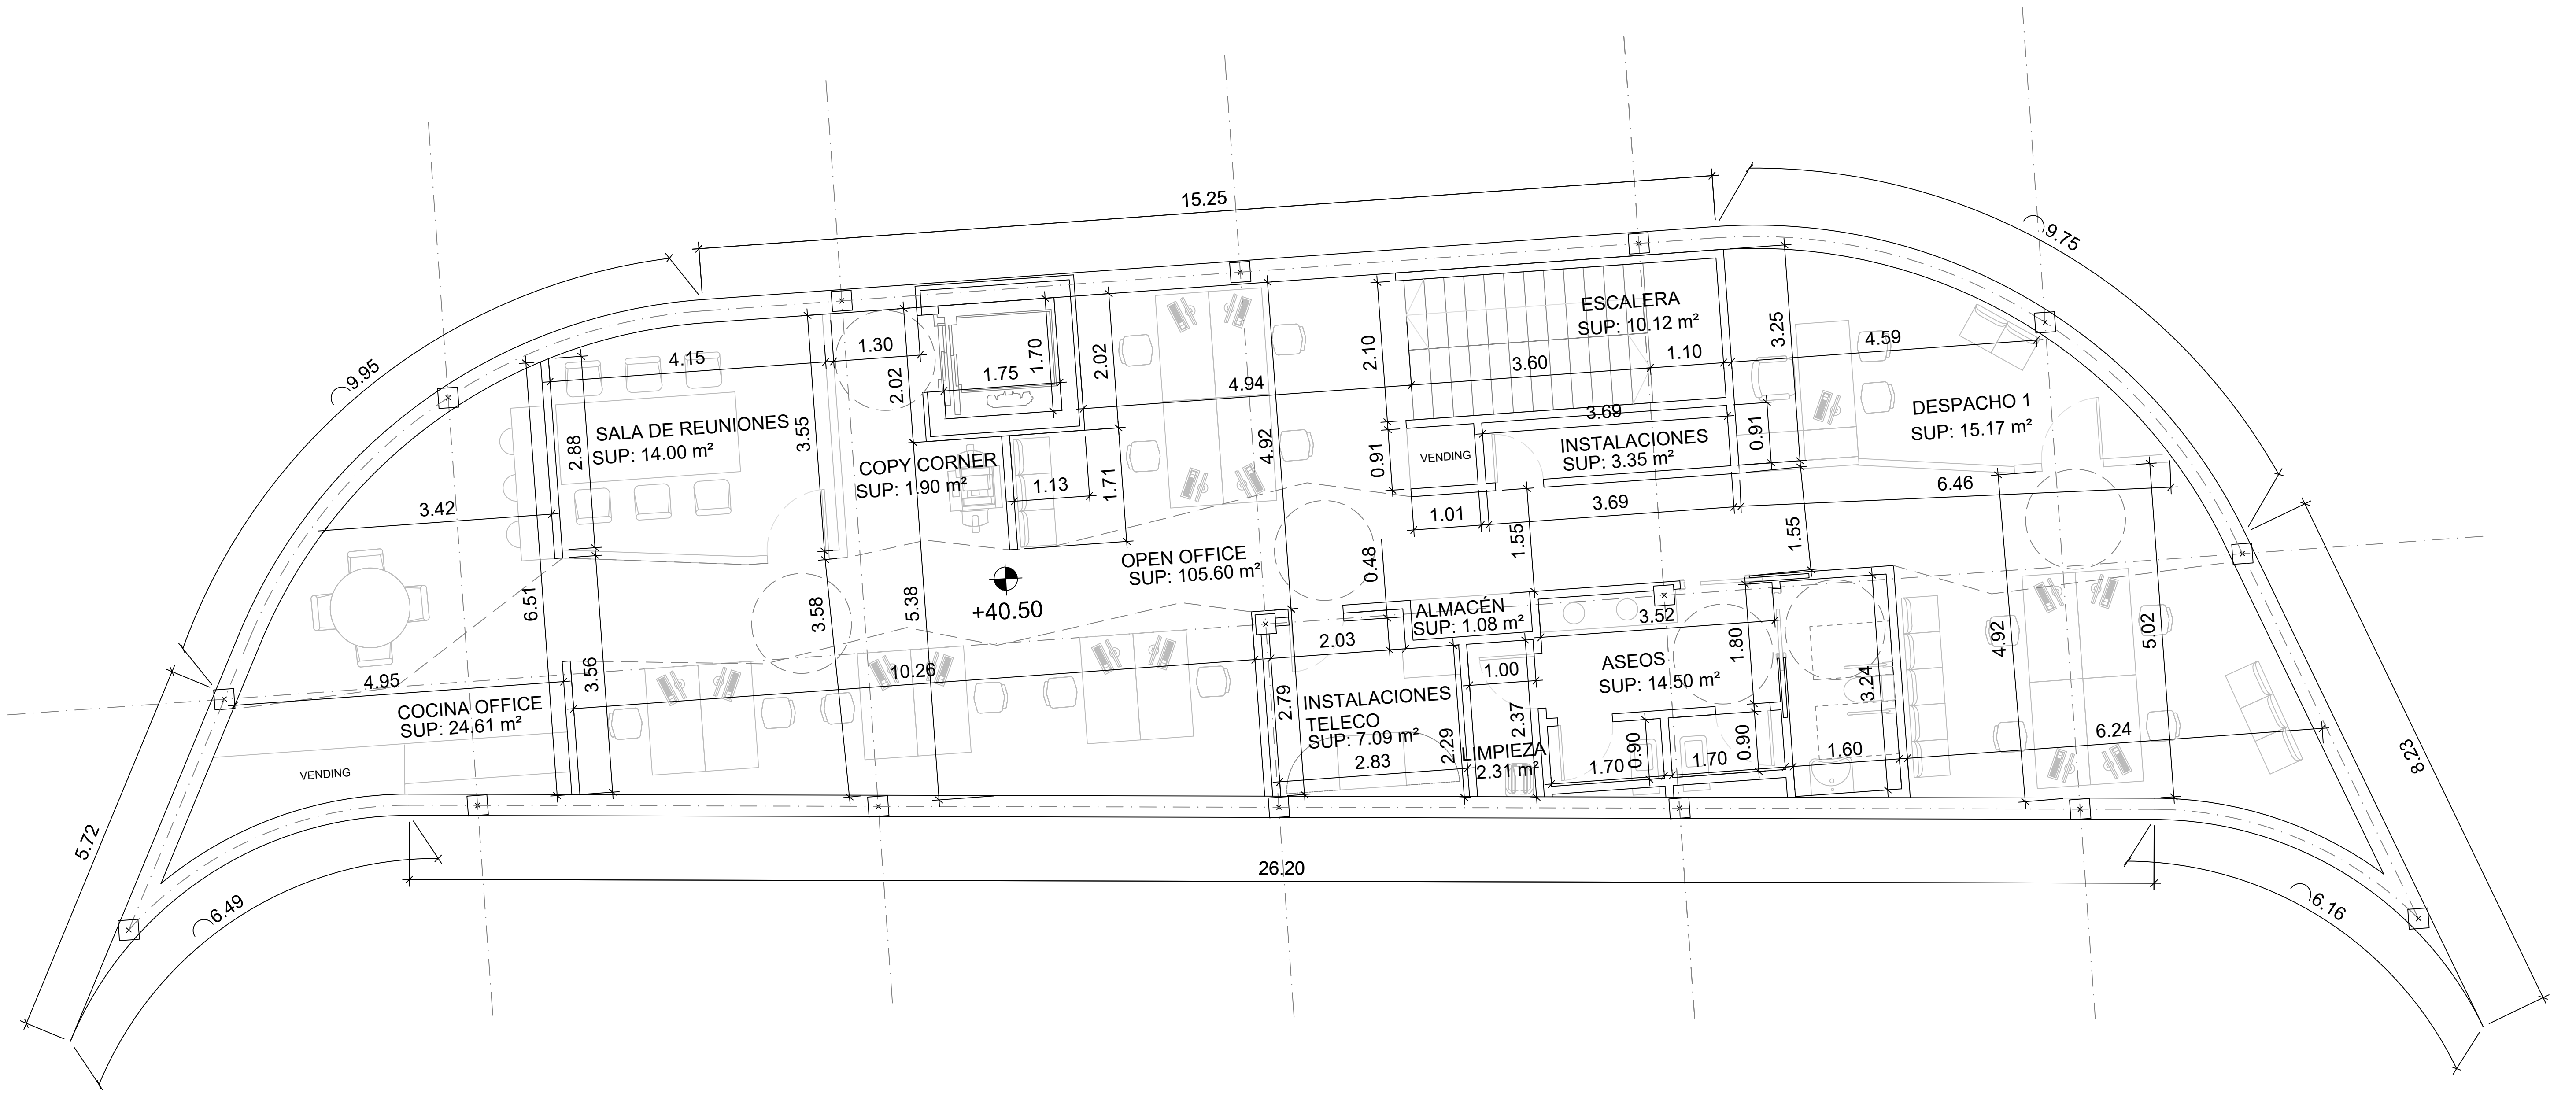

TÍTULO DE PROYECTO		ORIENTACIÓN
PROYECTO BÁSICO DEL COMPLEJO AUDIOVISUAL Y TECNOLÓGICO DREAMLAND STUDIOS CANARIAS		
PROMOTOR		FECHA
DREAMLAND STUDIOS CANARIAS, S.L. C/ Fernando Guanarteme 171.35010 Las Palmas de Gran Canaria		Marzo 2023
LOCALIZACIÓN		ESCALA
Cortijo San Ignacio, 35026, Telde, Las Palmas		FORMATO din A-1 1:50 din A-3 1:100
EQUIPO TÉCNICO		Nº PLANO
DREAMLAND STUDIOS CANARIAS, S.L. C/ Fernando Guanarteme 171.35010 Las Palmas de Gran Canaria		F4-OF-P1-5
TÍTULO DE PLANO F4 ANEXO OFICINAS Y CAMERINOS COTAS Y SUPERFICIES PLANTA PRIMERA		

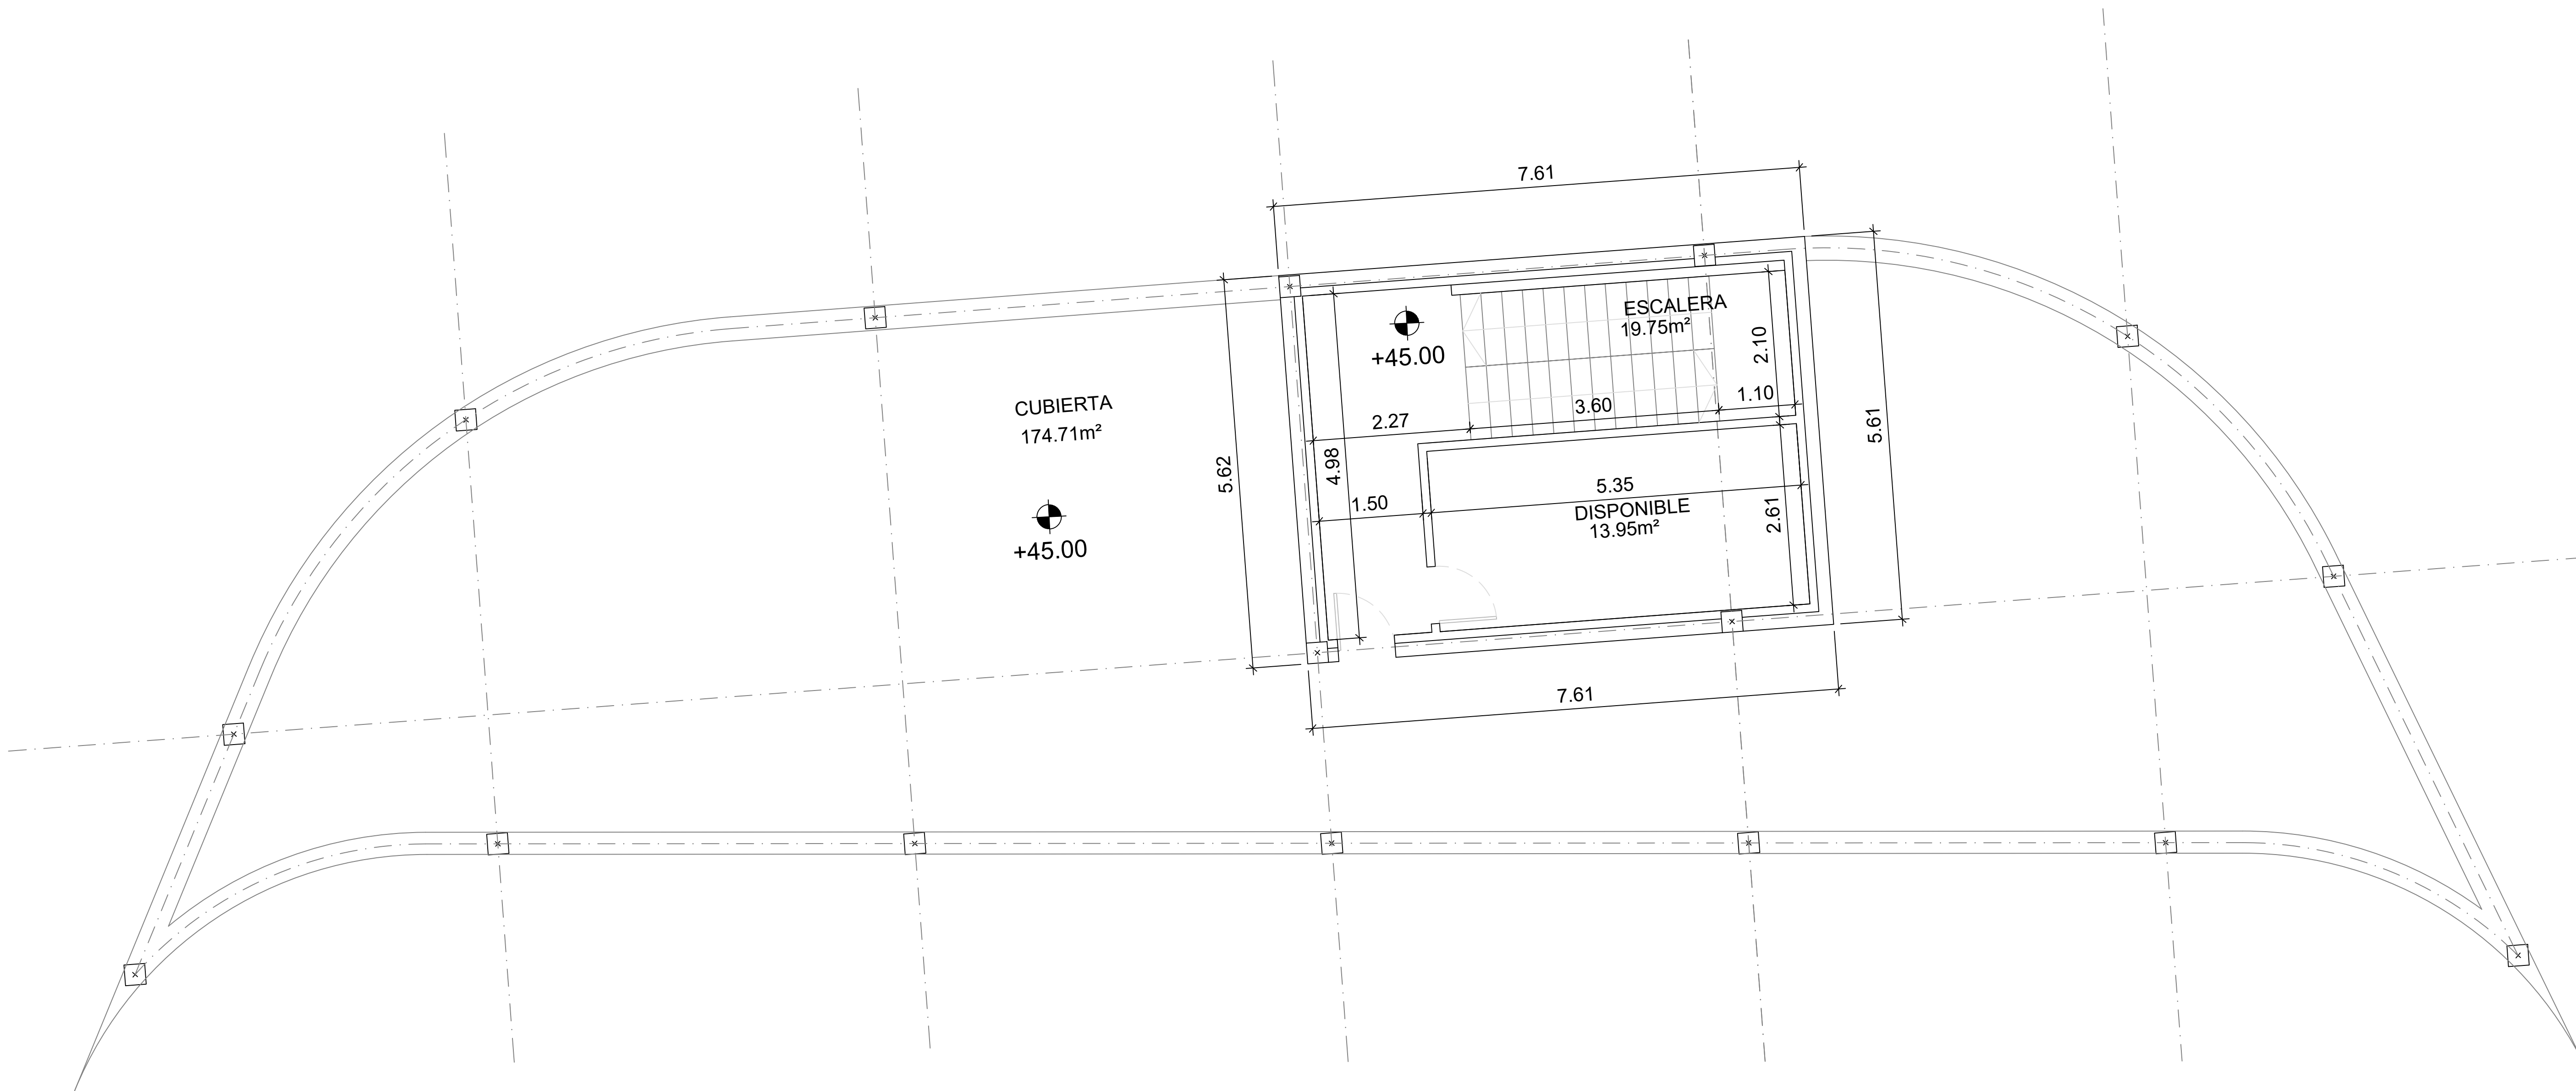



PLANOS GUÍA SIN ESCALA	
TÍTULO DE PROYECTO	ORIENTACIÓN
PROYECTO BÁSICO DEL COMPLEJO AUDIOVISUAL Y TECNOLÓGICO DREAMLAND STUDIOS CANARIAS	
PROMOTOR	FECHA
DREAMLAND STUDIOS CANARIAS, S.L. C/ Fernando Guanarteme 171.35010 Las Palmas de Gran Canaria	Marzo 2023
LOCALIZACIÓN	ESCALA
Cortijo San Ignacio, 35026, Telde, Las Palmas	FORMATO
EQUIPO TÉCNICO	din A-1 1:50
DREAMLAND STUDIOS CANARIAS, S.L. C/ Fernando Guanarteme 171.35010 Las Palmas de Gran Canaria	din A-3 1:100
TÍTULO DE PLANO	Nº PLANO
F4 ANEXO OFICINAS Y CAMERINOS COTAS Y SUPERFICIES PLANTA CUBIERTA	F4-OF-PC-6



CORONACION + 55,50  
PLANTA CUBIERTA + 54,70


PLANTA BAJA + 36,00

ALZADO ESTE

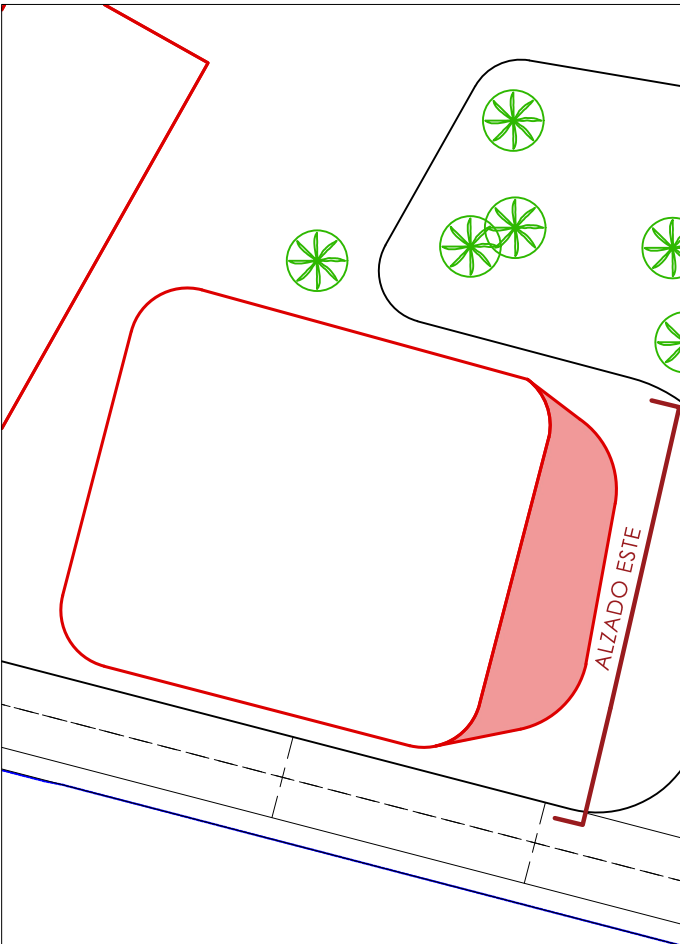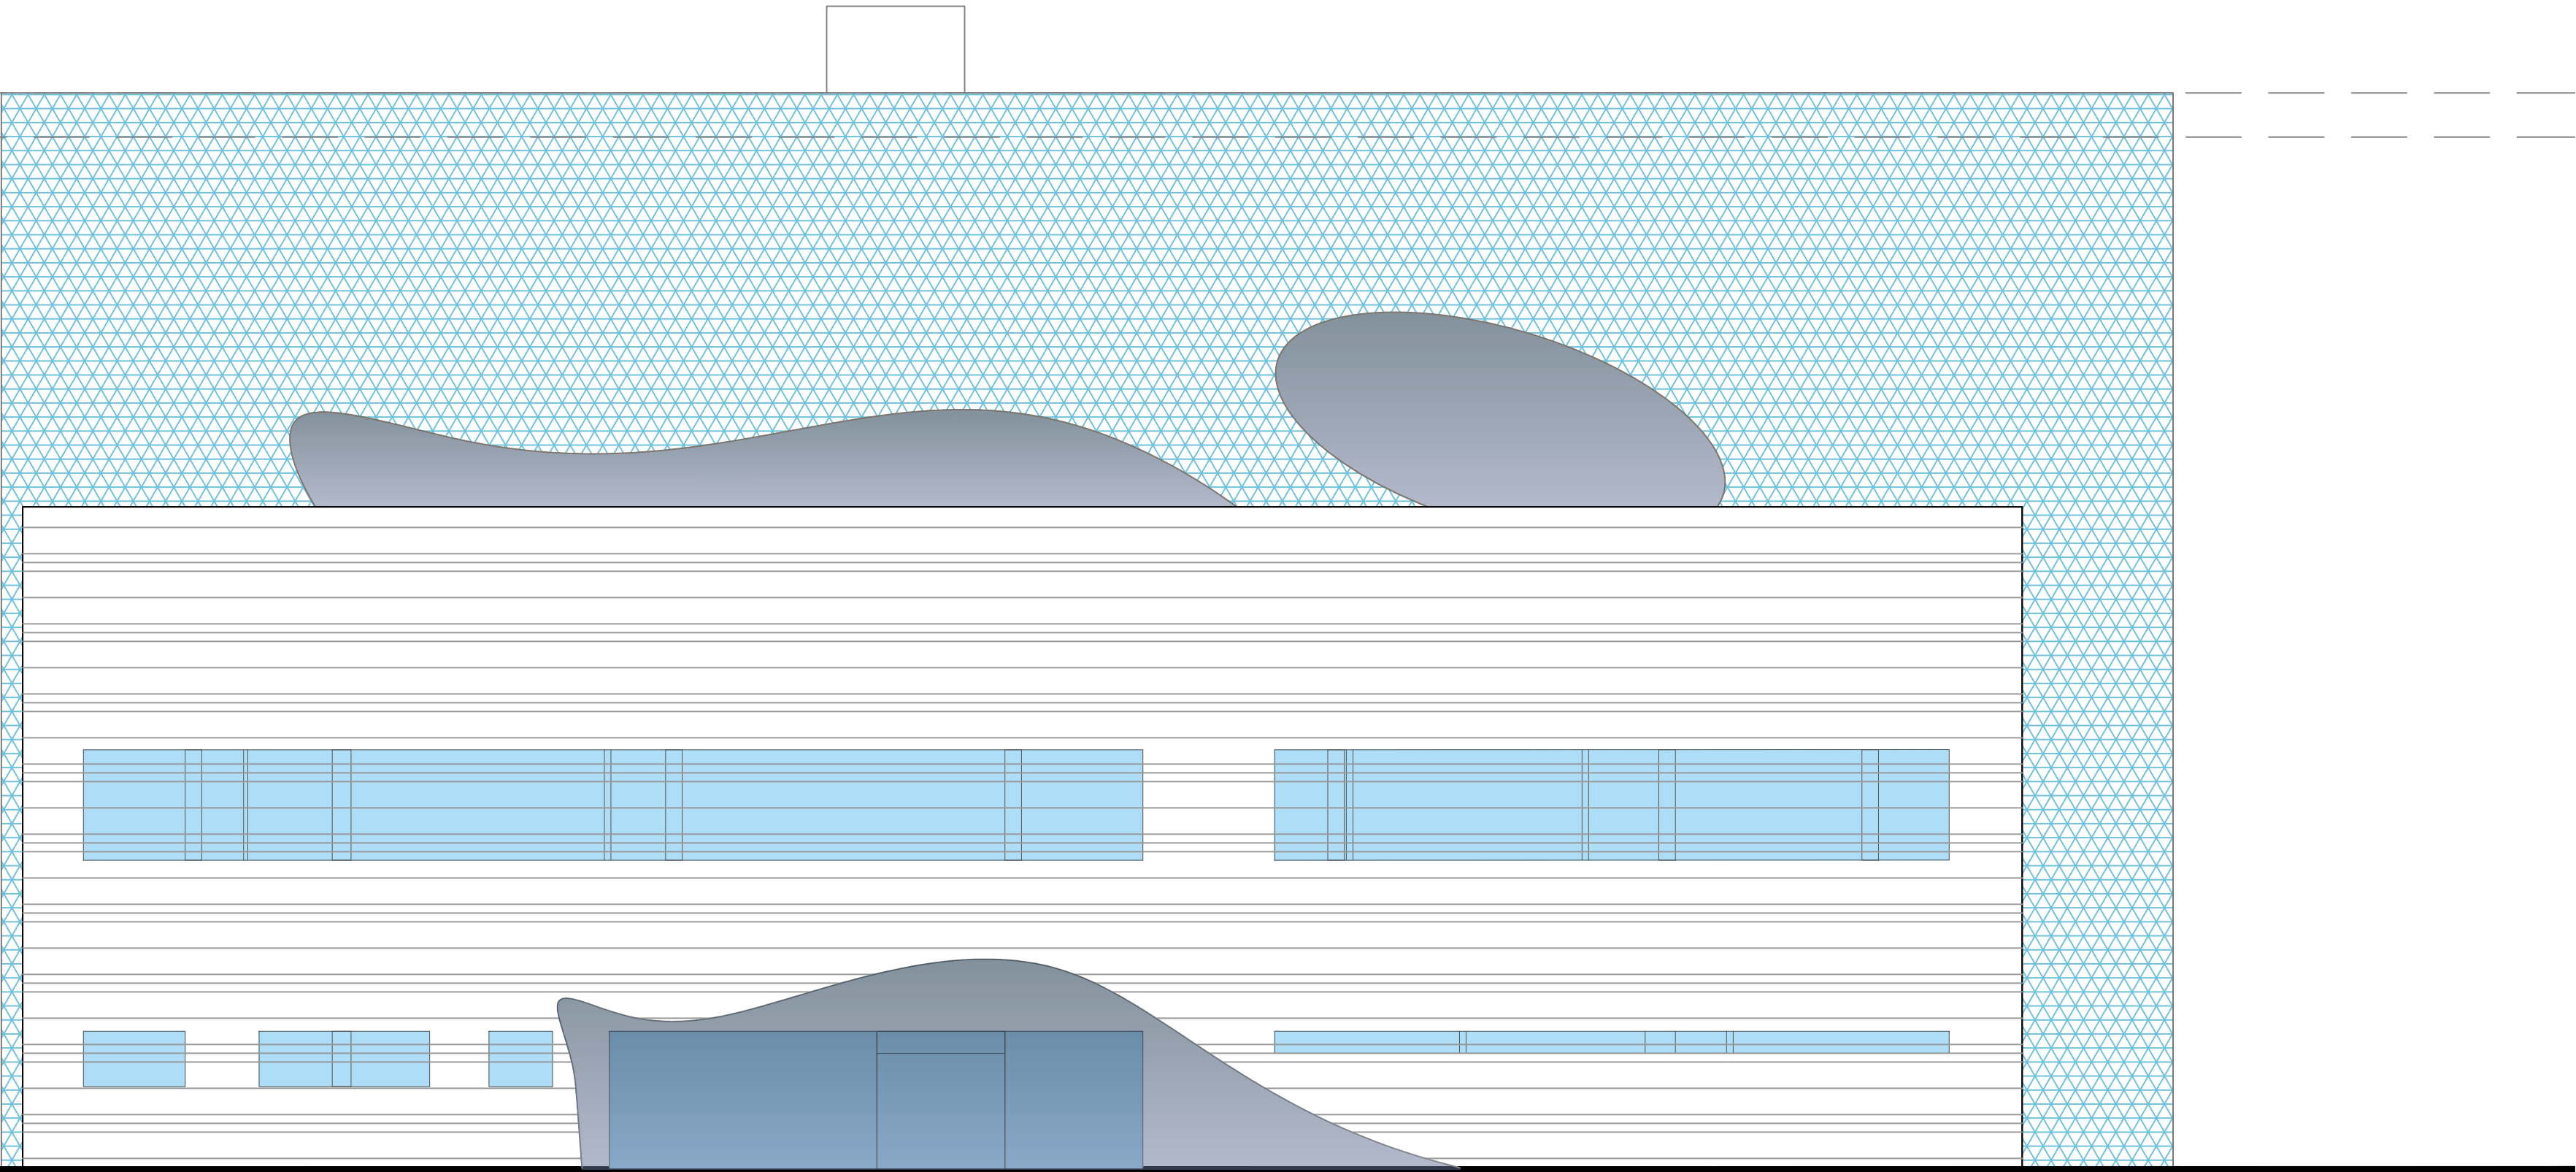


PLANOS GUÍA  
SIN ESCALA

TÍTULO DE PROYECTO	ORIENTACIÓN
PROYECTO BÁSICO DEL COMPLEJO AUDIOVISUAL Y TECNOLÓGICO DREAMLAND STUDIOS CANARIAS	
PROMOTOR	FECHA
DREAMLAND STUDIOS CANARIAS, S.L. C/ Fernando Guanarteme 171.35010 Las Palmas de Gran Canaria	Marzo 2023
LOCALIZACIÓN	ESCALA
Cortijo San Ignacio, 35026, Telde, Las Palmas	FORMATO din A-1 1:100 din A-3 1:200
EQUIPO TÉCNICO	Nº PLANO
DREAMLAND STUDIOS CANARIAS, S.L. C/ Fernando Guanarteme 171.35010 Las Palmas de Gran Canaria	F4-OF-7
F4 ANEXO OFICINAS Y CAMERINOS ALZADOS	

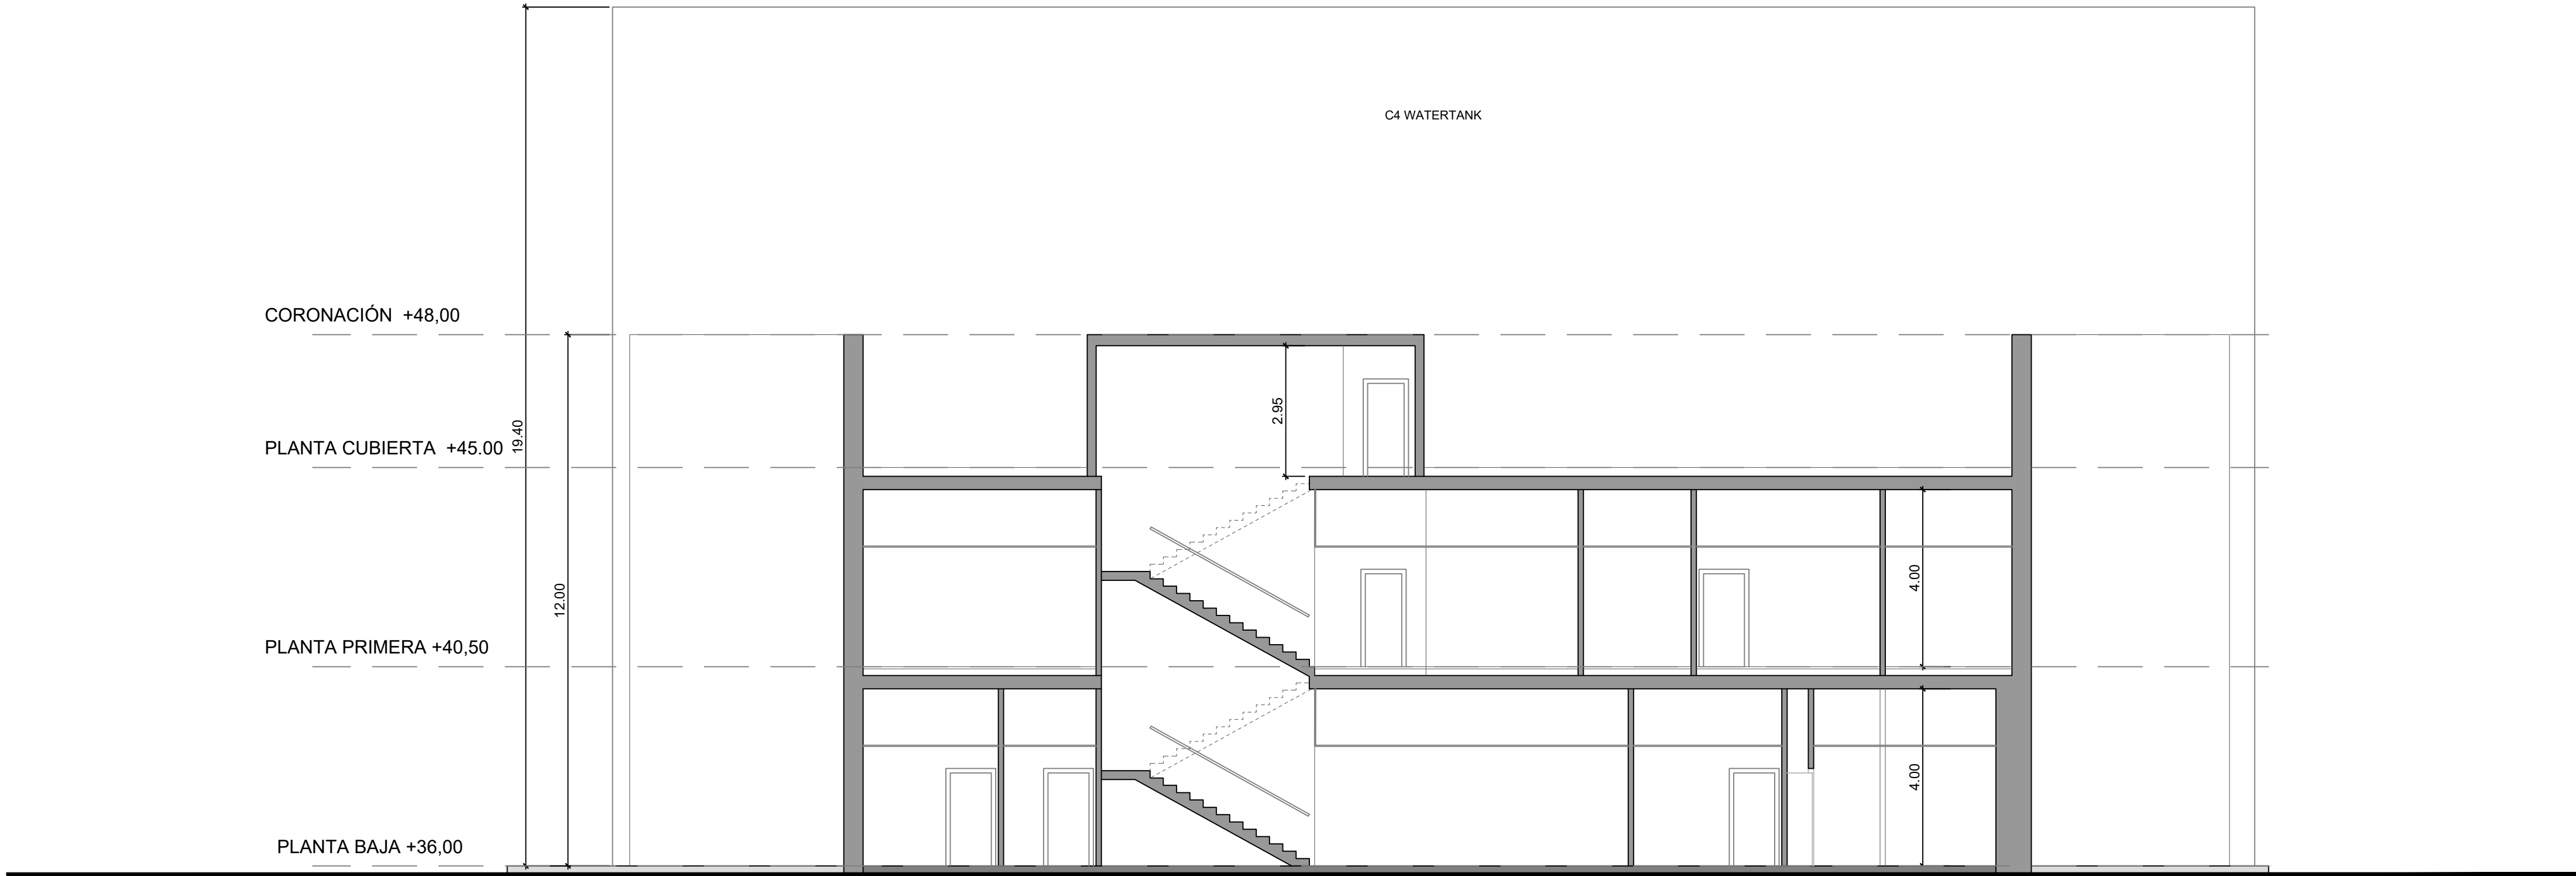


SECCIÓN S1

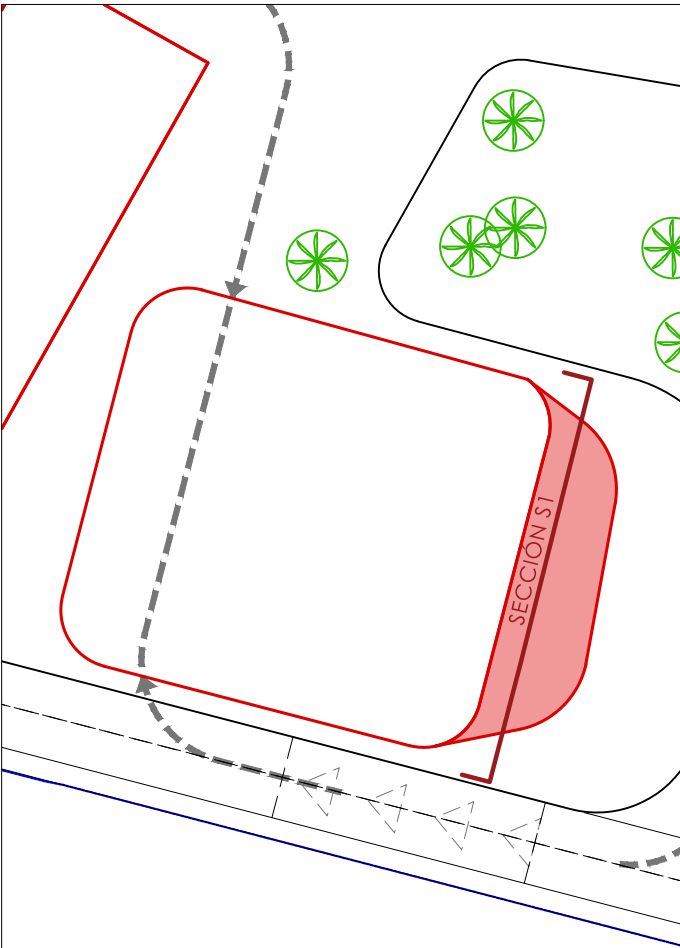


PLANOS GUÍA SIN ESCALA	
TÍTULO DE PROYECTO	ORIENTACIÓN
PROYECTO BÁSICO DEL COMPLEJO AUDIOVISUAL Y TECNOLÓGICO DREAMLAND STUDIOS CANARIAS	
PROMOTOR	FECHA
DREAMLAND STUDIOS CANARIAS, S.L. C/ Fernando Guanarteme 171.35010 Las Palmas de Gran Canaria	Marzo 2023
LOCALIZACIÓN	ESCALA
Cortijo San Ignacio, 35026, Telde, Las Palmas	FORMATO din A-1 1:100 din A-3 1:200
EQUIPO TÉCNICO	Nº PLANO
DREAMLAND STUDIOS CANARIAS, S.L. C/ Fernando Guanarteme 171.35010 Las Palmas de Gran Canaria	F4-OF-8
TÍTULO DE PLANO	
F4 ANEXO OFICINAS Y CAMERINOS SECCIÓN	



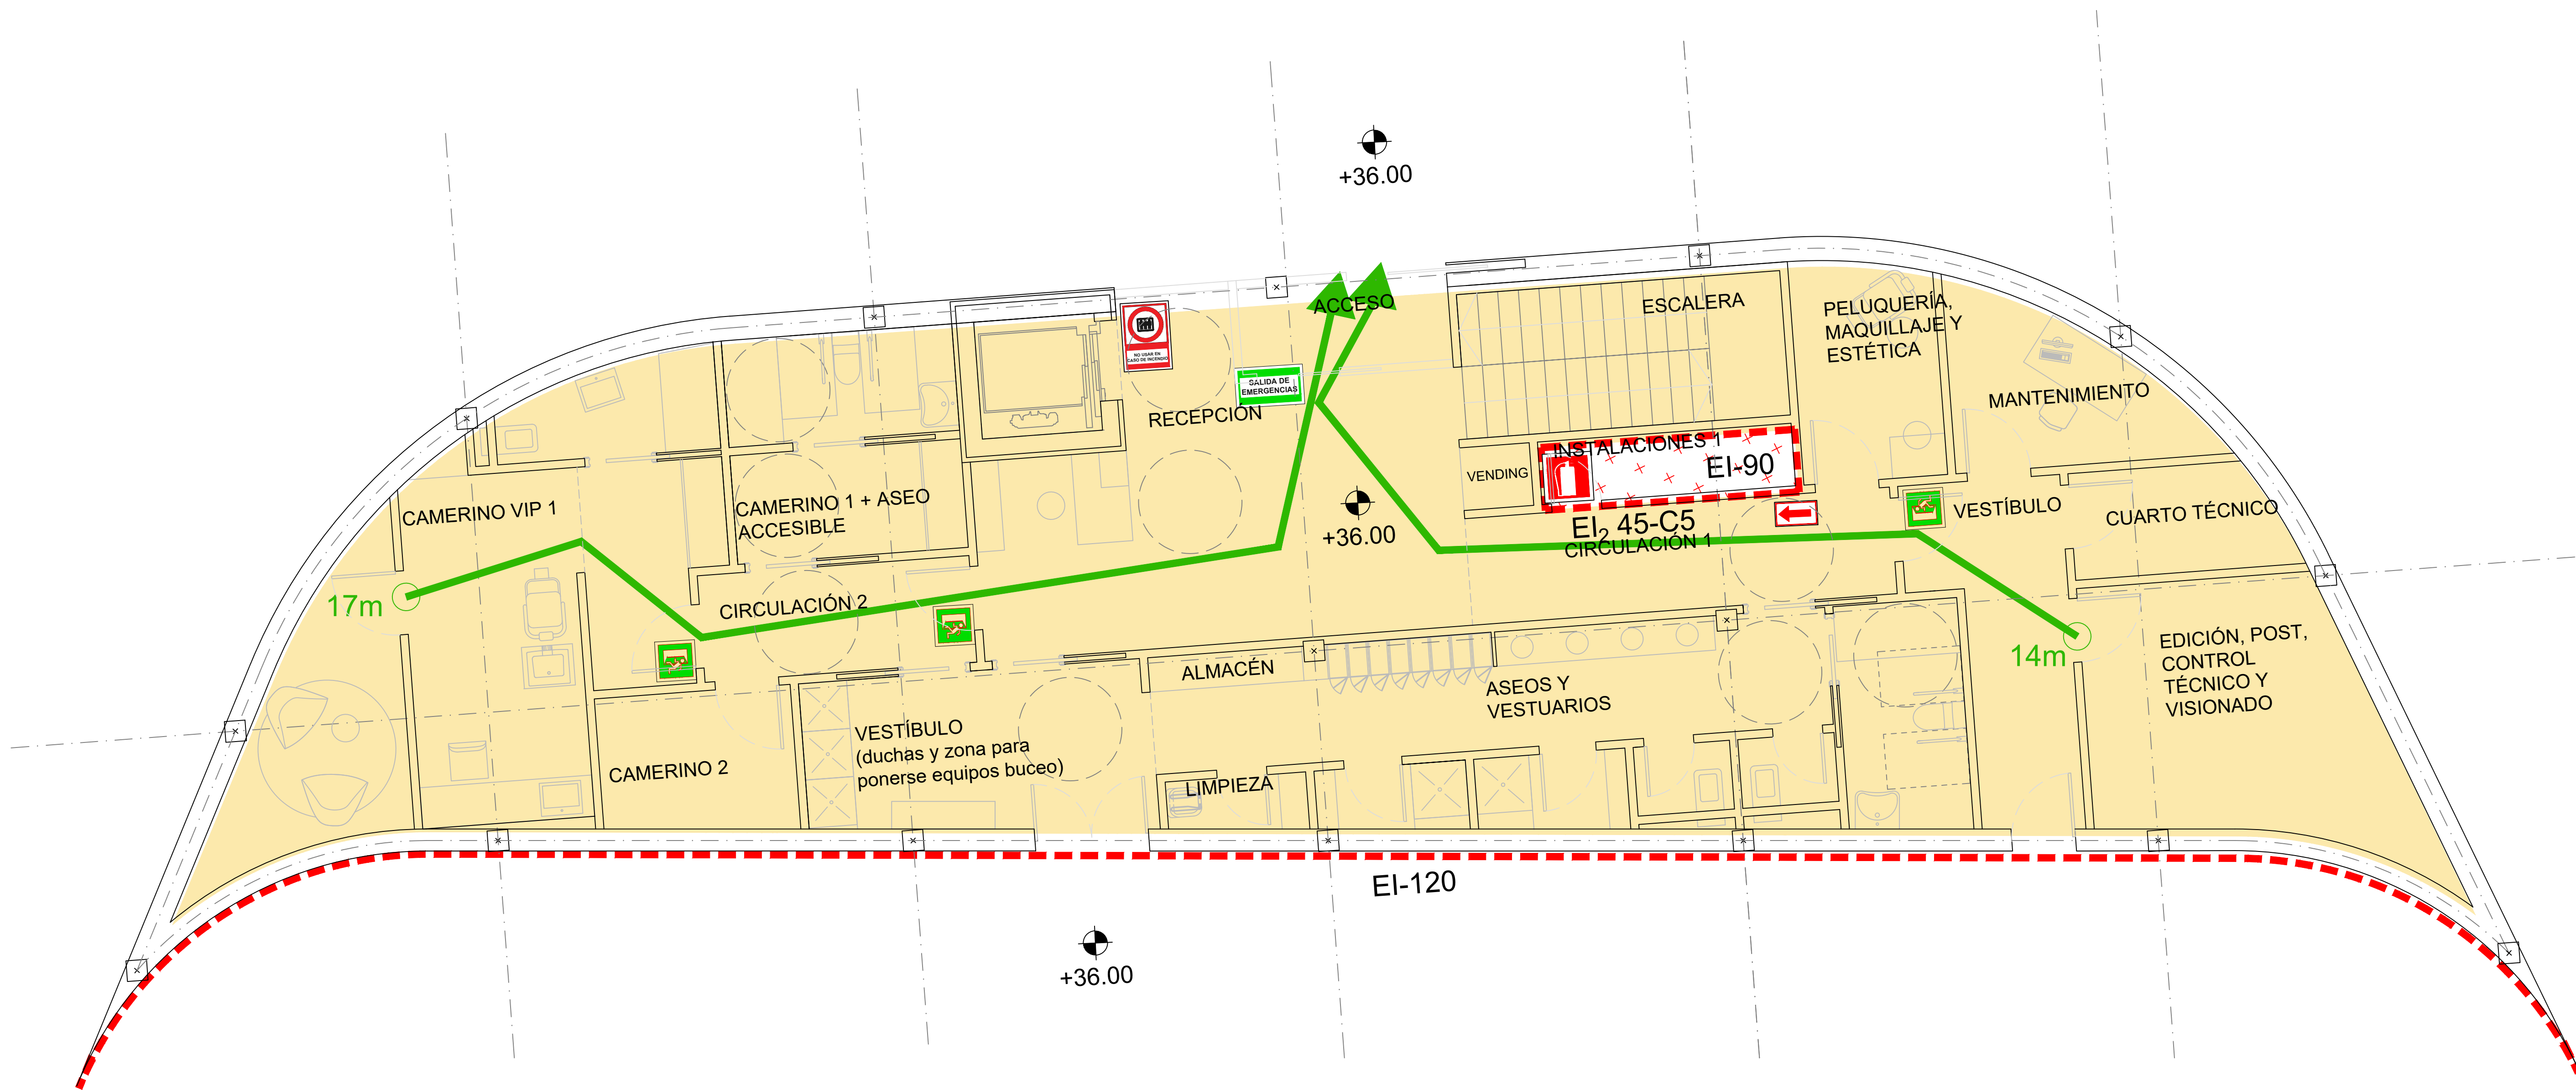

LEYENDA DE PCI-SECTORIZACIÓN

- SECTOR 1 - ADMINISTRATIVO. 512,35 m<sup>2</sup> (MÁXIMO 2.500 m<sup>2</sup>)
- LOCAL DE RIESGO BAJO
- RECORRIDO DE EVACUACIÓN
- LÍMITE DE SECTORES
- DIRECCIÓN HACIA SALIDA
- SALIDA DE EMERGENCIA
- SALIDA
- EXTINTOR
- PULSADOR DE ALARMA
- NO USAR EN CASO DE INCENDIO

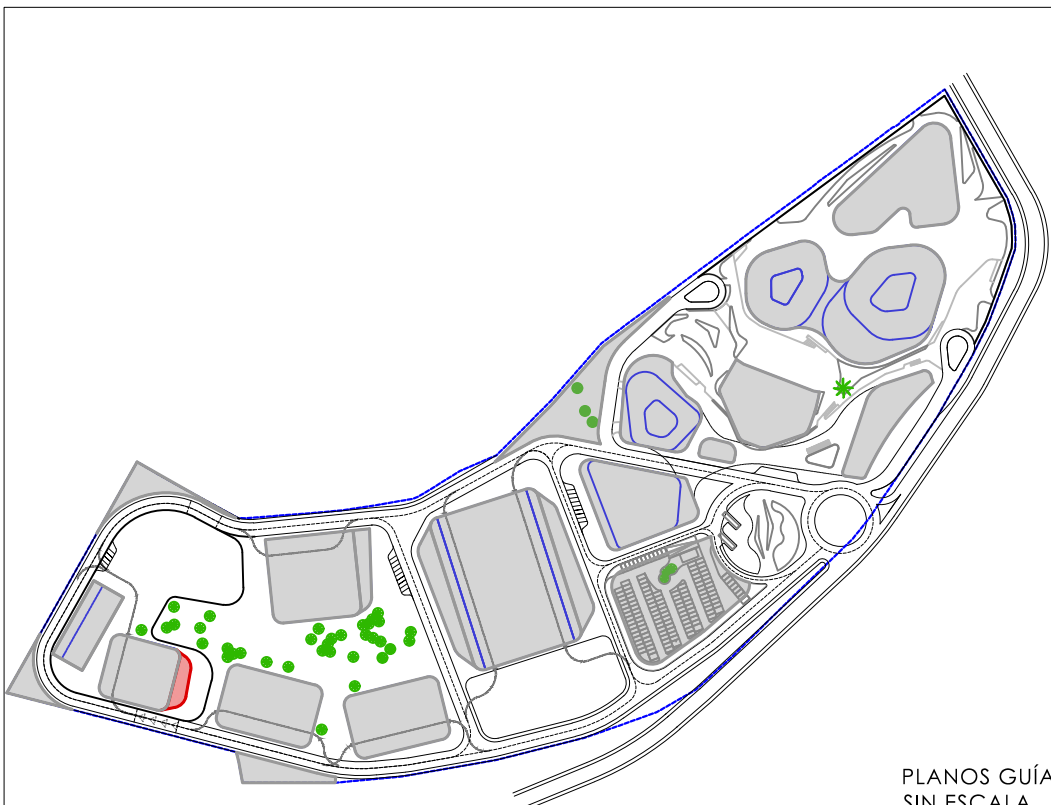


TÍTULO DE PROYECTO	ORIENTACIÓN
PROYECTO BÁSICO DEL COMPLEJO AUDIOVISUAL Y TECNOLÓGICO DREAMLAND STUDIOS CANARIAS	
PROMOTOR	FECHA
DREAMLAND STUDIOS CANARIAS, S.L. C/ Fernando Guanarteme 171.35010 Las Palmas de Gran Canaria	Marzo 2023
LOCALIZACIÓN	ESCALA
Cortijo San Ignacio, 35026, Telde, Las Palmas	FORMATO din A-1 1:50 din A-3 1:100
EQUIPO TÉCNICO	Nº PLANO
DREAMLAND STUDIOS CANARIAS, S.L. C/ Fernando Guanarteme 171.35010 Las Palmas de Gran Canaria	F4-OF-PB-9
TÍTULO DE PLANO F4 ANEXO OFICINAS Y CAMERINOS SECTORIZACIÓN Y RECORRIDOS PLANTA BAJA	


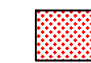






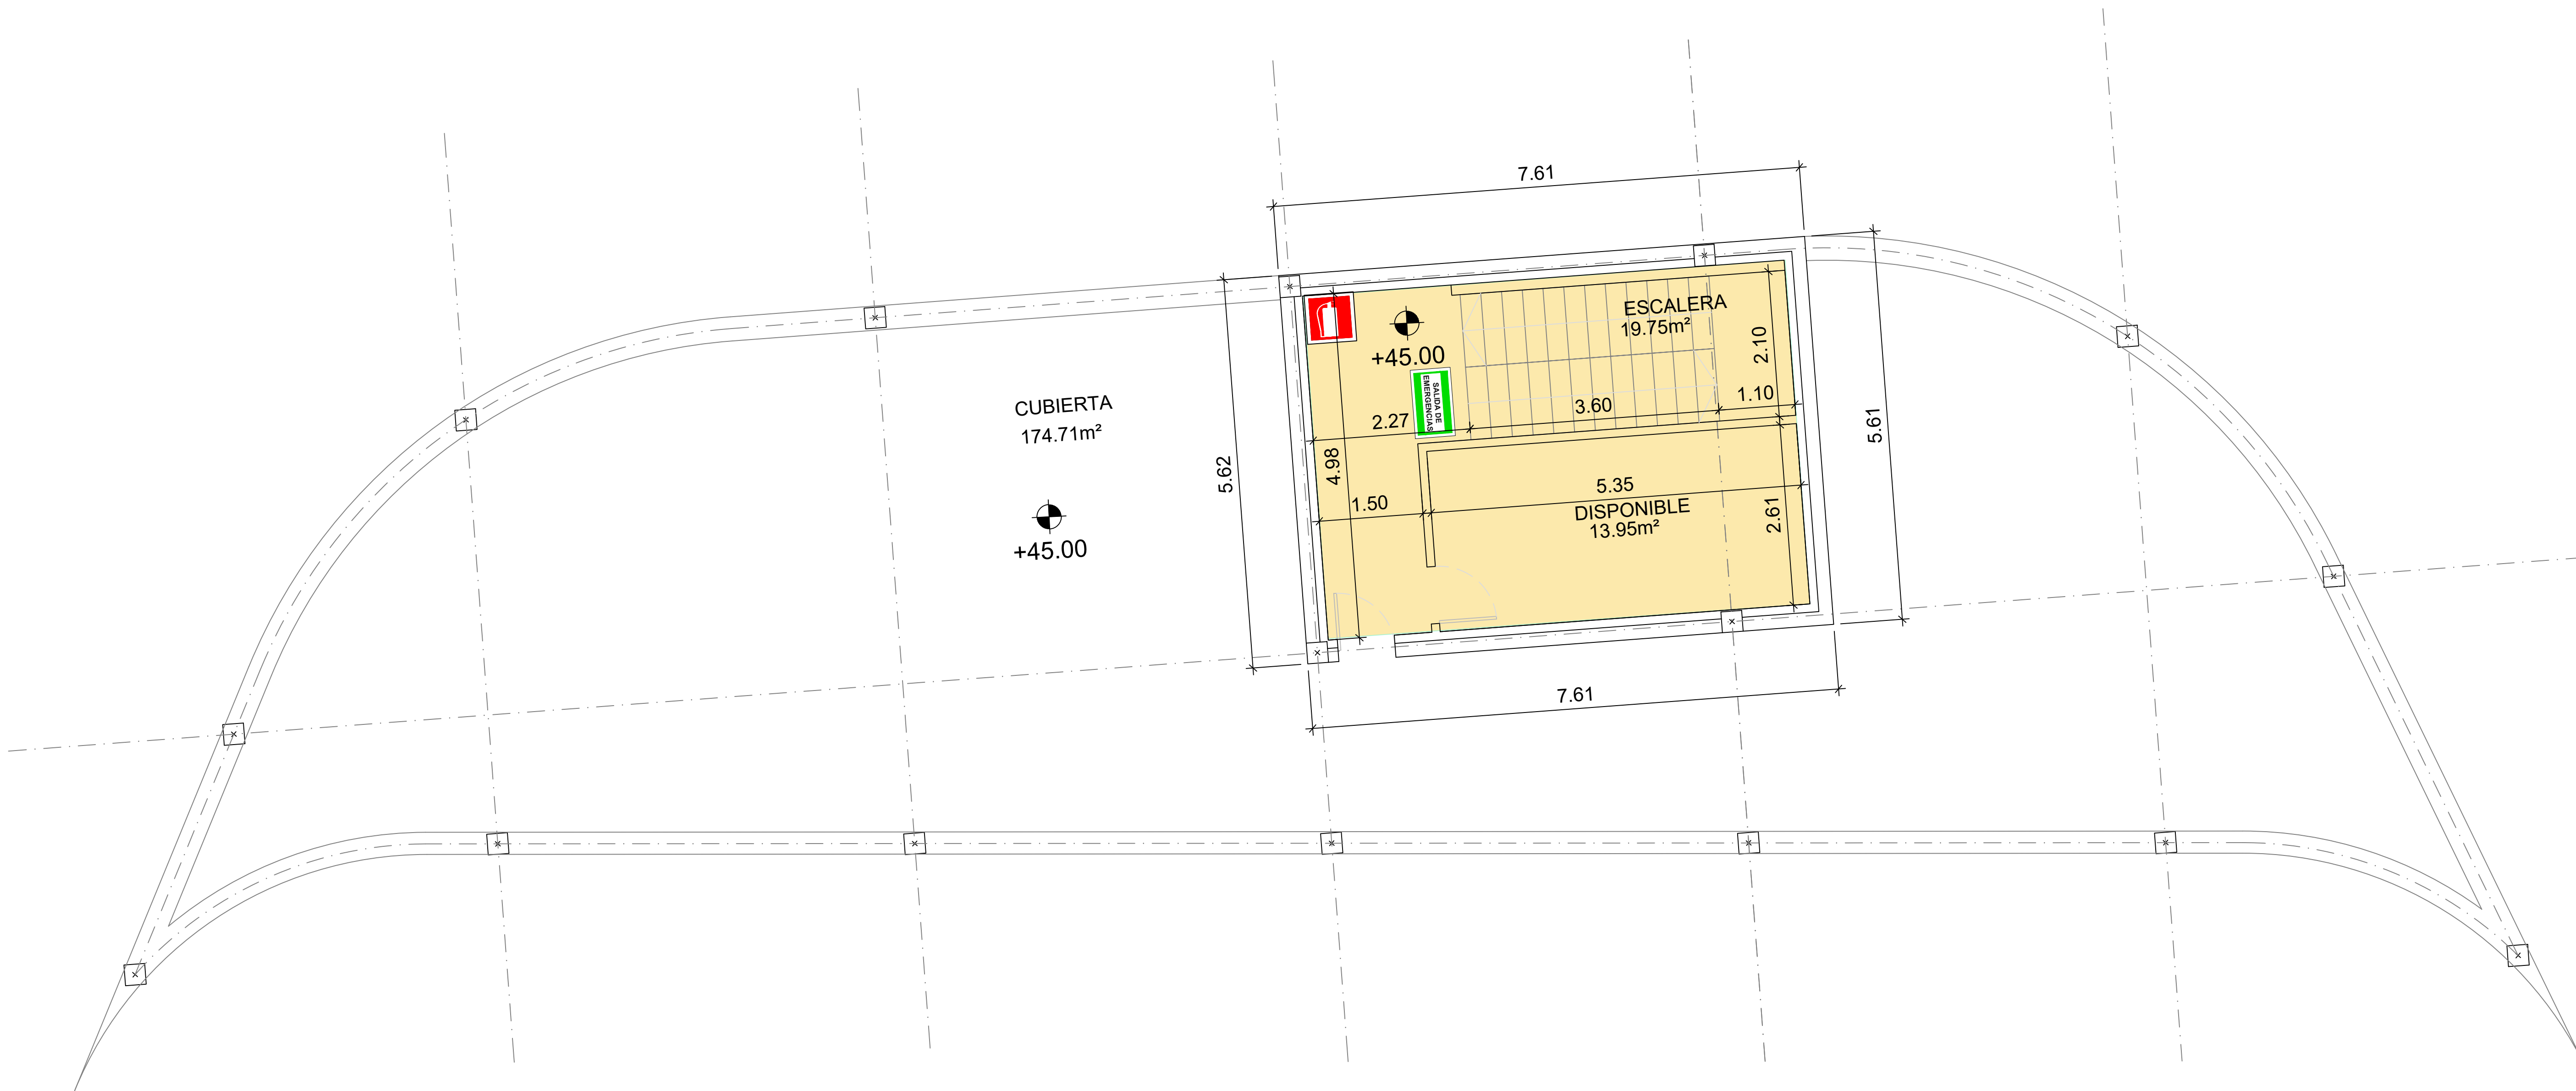




LEYENDA DE PCI-SECTORIZACIÓN






LEYENDA DE PCI-SECTORIZACIÓN

-  SECTOR 1 - ADMINISTRATIVO. 512,35 m² (MÁXIMO 2.500 m²)
-  LOCAL DE RIESGO BAJO
-  RECORRIDO DE EVACUACIÓN
-  LÍMITE DE SECTORES
-  DIRECCIÓN HACIA SALIDA
-  SALIDA DE EMERGENCIA
-  SALIDA
-  EXTINTOR
-  PULSADOR DE ALARMA
-  NO USAR EN CASO DE INCENDIO


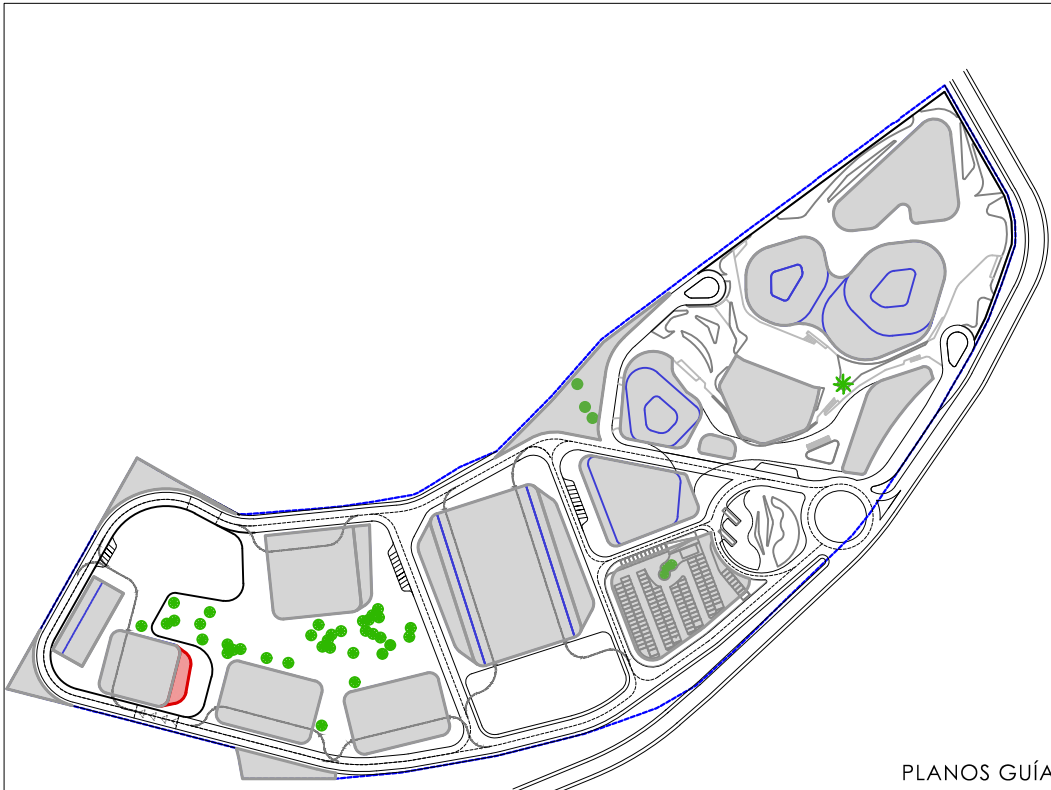


TÍTULO DE PROYECTO	ORIENTACIÓN
PROYECTO BÁSICO DEL COMPLEJO AUDIOVISUAL Y TECNOLÓGICO DREAMLAND STUDIOS CANARIAS	
PROMOTOR	FECHA
DREAMLAND STUDIOS CANARIAS, S.L. C/ Fernando Guanarteme 171.35010 Las Palmas de Gran Canaria	Marzo 2023
LOCALIZACIÓN	ESCALA
Cortijo San Ignacio,35026,Telde,Los Palmas	FORMATO din A-1 1:50 din A-3 1:100
EQUIPO TÉCNICO	Nº PLANO
DREAMLAND STUDIOS CANARIAS, S.L. C/ Fernando Guanarteme 171.35010 Las Palmas de Gran Canaria	F4-OF-PC-11
F4 ANEXO OFICINAS Y CAMERINOS SECTORIZACIÓN Y RECORRIDOS PLANTA CUBIERTA	

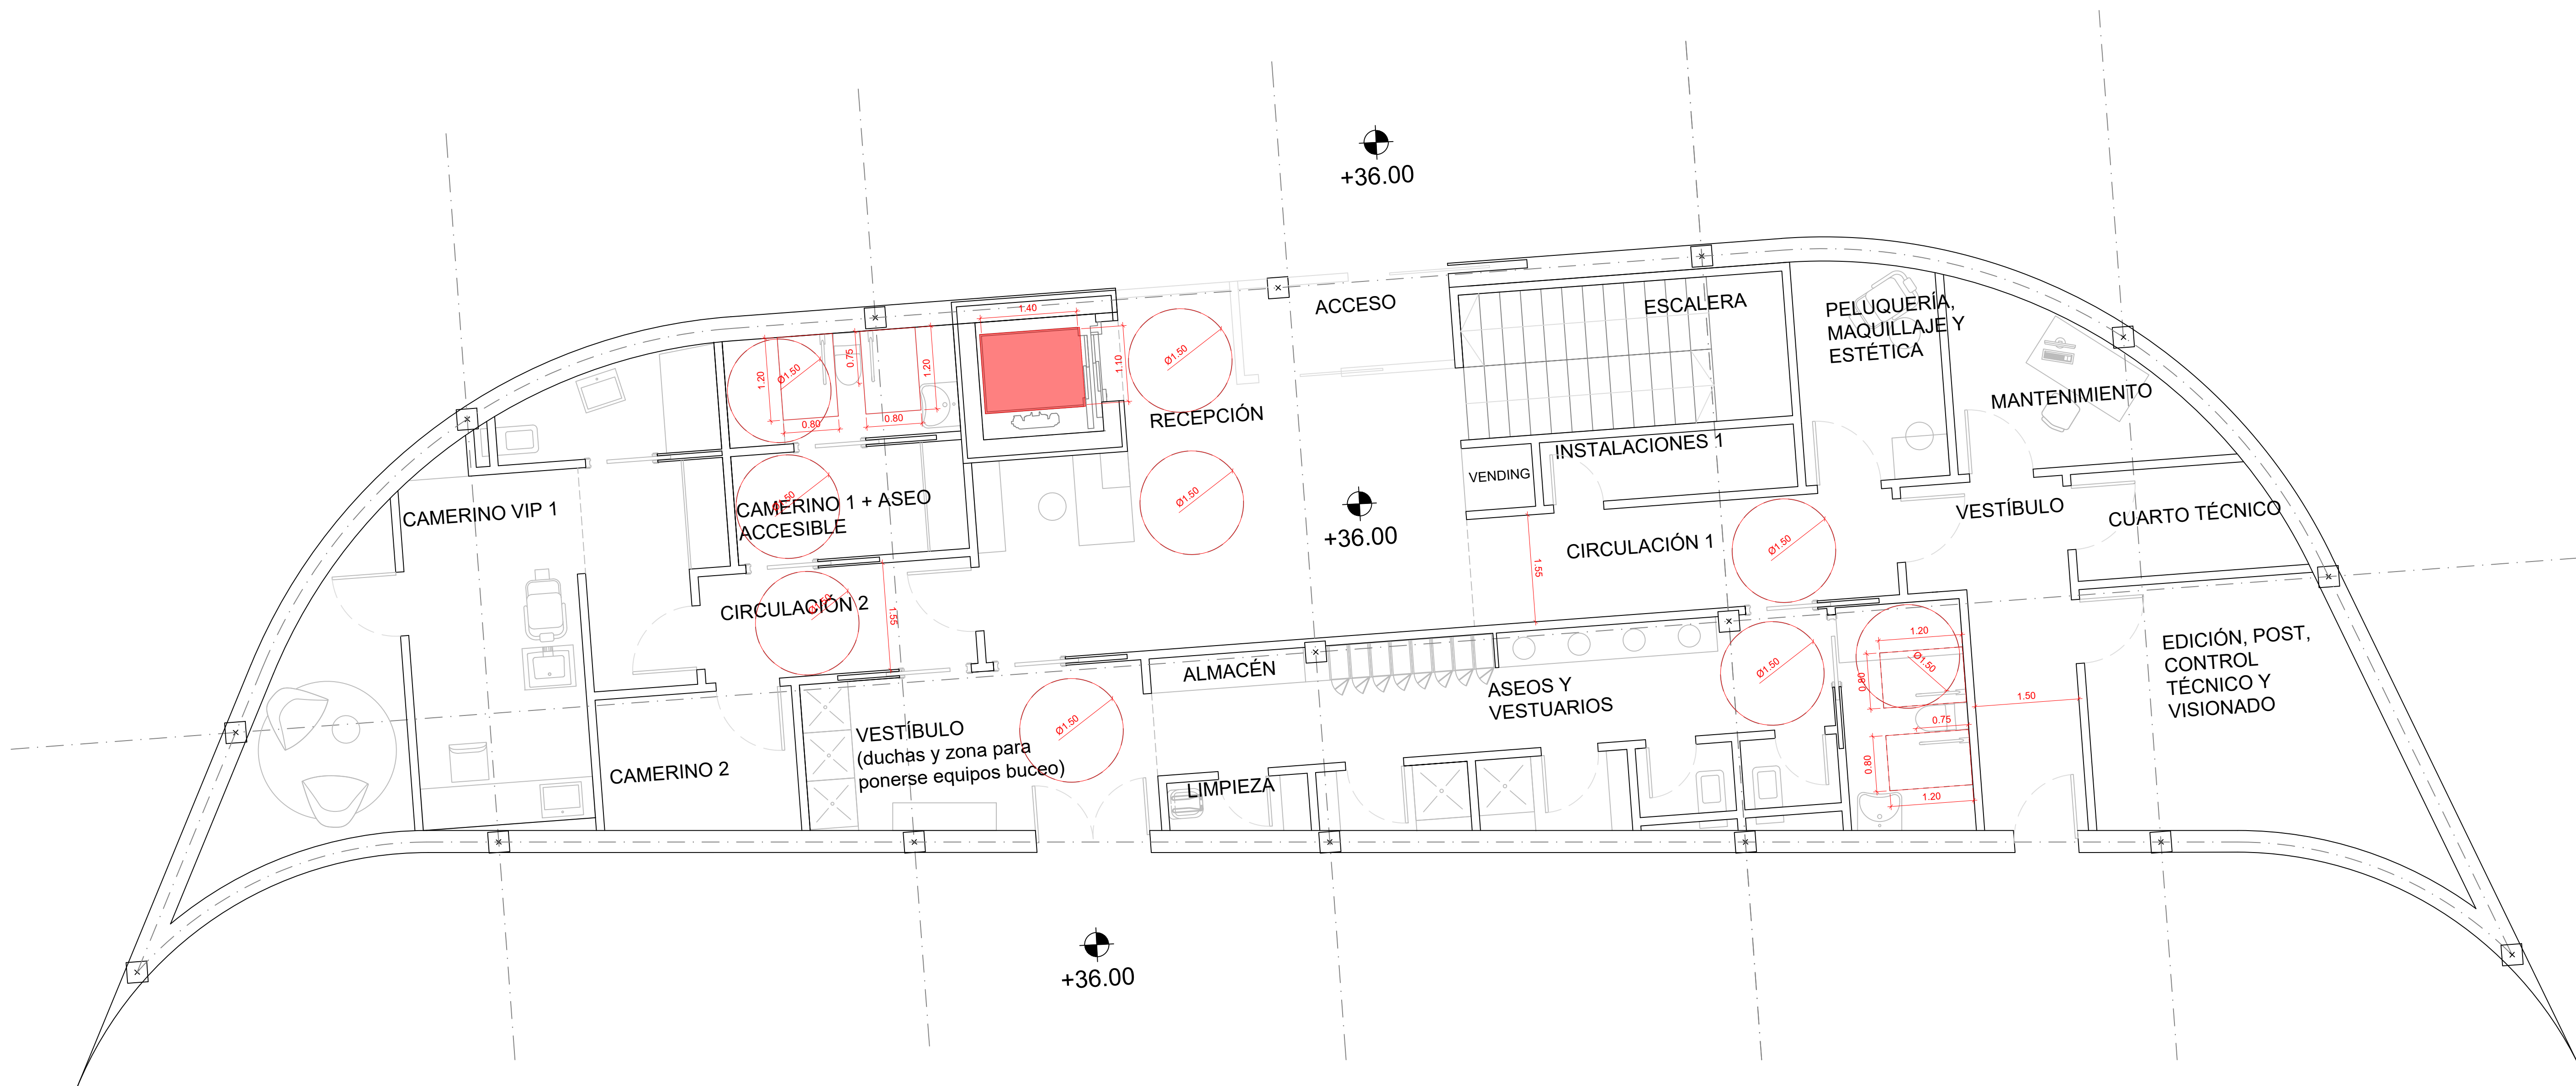

TÍTULO DE PROYECTO		ORIENTACIÓN
PROYECTO BÁSICO DEL COMPLEJO AUDIOVISUAL Y TECNOLÓGICO DREAMLAND STUDIOS CANARIAS		
PROMOTOR		FECHA
DREAMLAND STUDIOS CANARIAS, S.L. C/ Fernando Guanarteme 171.35010 Las Palmas de Gran Canaria		Marzo 2023
LOCALIZACIÓN		ESCALA
Cortijo San Ignacio, 35026, Telde, Las Palmas		FORMATO
EQUIPO TÉCNICO		din A-1 1:50
DREAMLAND STUDIOS CANARIAS, S.L. C/ Fernando Guanarteme 171.35010 Las Palmas de Gran Canaria		din A-3 1:100
TÍTULO DE PLANO		Nº PLANO
F4 ANEXO OFICINAS Y CAMERINOS JUSTIFICACIÓN ACCESIBILIDAD PLANTA BAJA		F4-OF-PB-12



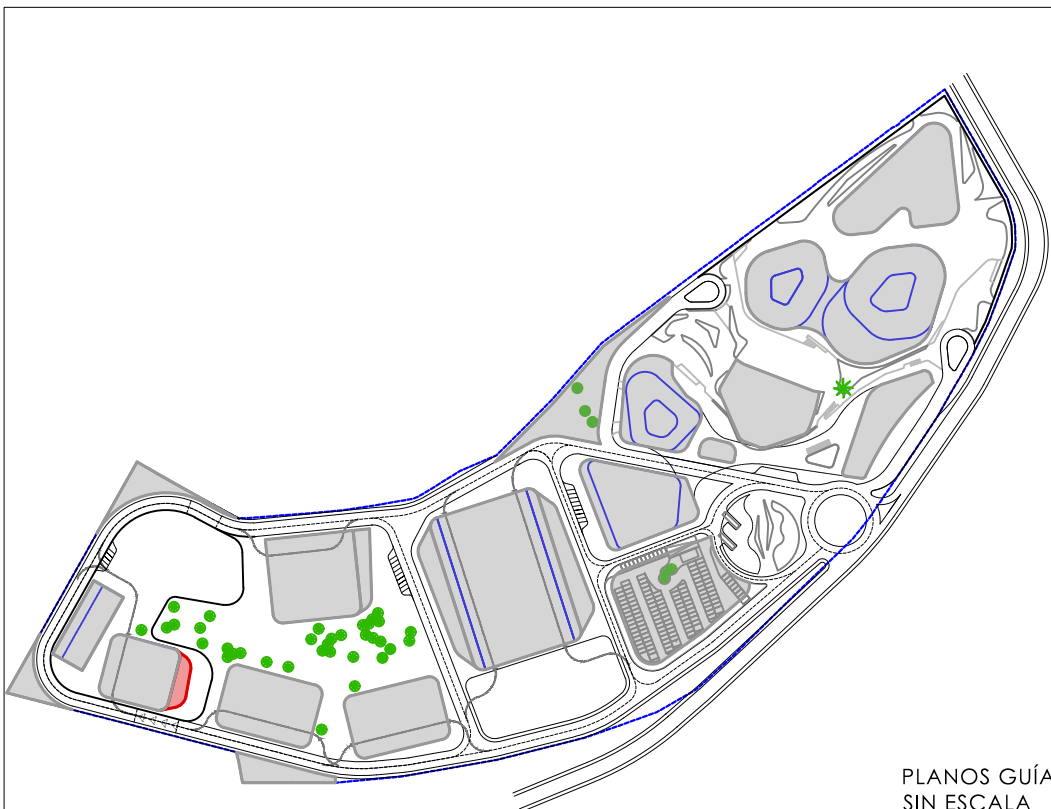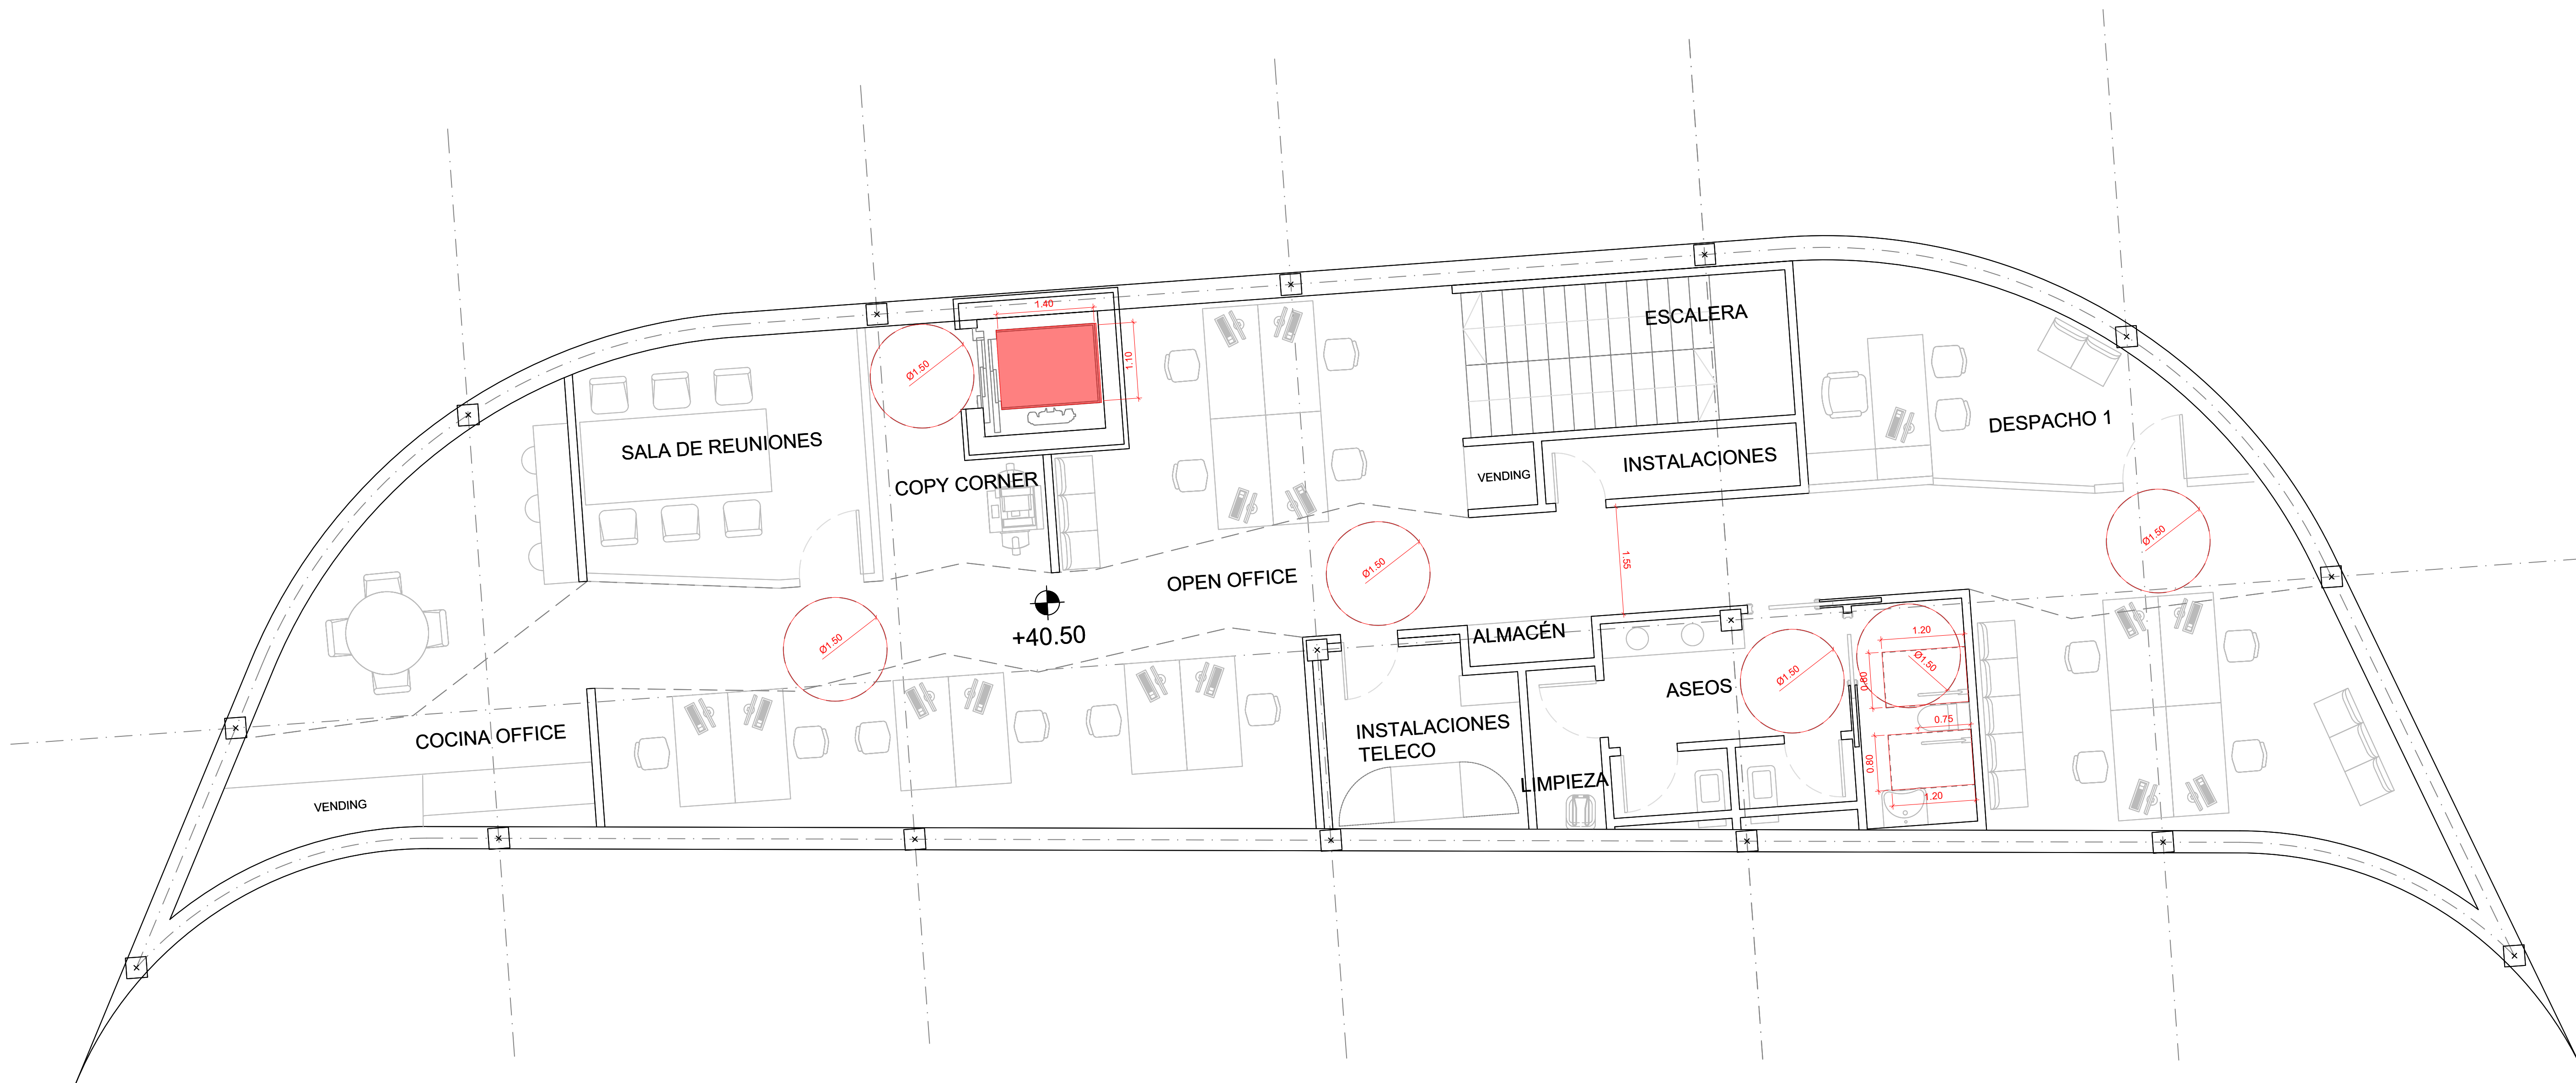

PLANOS GUÍA SIN ESCALA	
TÍTULO DE PROYECTO	ORIENTACIÓN
PROYECTO BÁSICO DEL COMPLEJO AUDIOVISUAL Y TECNOLÓGICO DREAMLAND STUDIOS CANARIAS	
PROMOTOR	FECHA
DREAMLAND STUDIOS CANARIAS, S.L. C/ Fernando Guanarteme 171.35010 Las Palmas de Gran Canaria	Marzo 2023
LOCALIZACIÓN	ESCALA
Cortijo San Ignacio, 35026, Telde, Las Palmas	FORMATO
EQUIPO TÉCNICO	din A-1 1:50
DREAMLAND STUDIOS CANARIAS, S.L. C/ Fernando Guanarteme 171.35010 Las Palmas de Gran Canaria	din A-3 1:100
TÍTULO DE PLANO	Nº PLANO
F4 ANEXO OFICINAS Y CAMERINOS JUSTIFICACIÓN ACCESIBILIDAD PLANTA PRIMERA	F4-OF-P1-13